

Ведомость благоустройства 1-го этапа строительства

Номер на плане	Наименование	Нормативная	Фактическая	Примечание
7	Тех. помещение для ТБО, м²	9,05	4,12	проектируемое
10	Хозяйственная площадка (сушка белья), м²		26,48	проектируемая
11	Физ. площадка, м²	96,55	133,00	проектируемая
12	Физ. площадка (беговая дорожка), м²	---	---	---
13	Площадка для отдыха взрослых, м²	9,05	10,20	проектируемая
14	Детская площадка, м²	42,24	71,70	проектируемая
15	Гостевая автостоянка для домов, м/мест	15	21	проектируемая
	Гостевая автостоянка для офисов, м/мест	6	22	проектируемая

Ведомость зеленых насаждений

Пор. номер	Условное изображение	Наименование	Количество	Примечание
1		можевеловик скальный "Moonglow", шт.	2	общая высота - 2,0 м диаметр ствола на высоте 1,3 м - не регламентируется размеры земляного кома 0,6 - 0,4 (диаметр x высота)
2		туя западная "Fastigata", шт.	1	общая высота не менее 0,5 м размеры земляного кома 0,3 x 0,3 (диаметр x высота)
Итого высаживаемых деревьев, шт.				2
Итого высаживаемых кустарников, шт.				1


Условные обозначения:

- Граница землеотвода
- Граница зона допустимого размещения зданий и сооружений
- Место транспортного средства инвалида
- Красная линия
- Граница первого этапа строительства
- Пониженный бортовой камень h=0,015 м.
- Дождеприемный колодец с фильтр-патроном проектируемый
- Демонтаж существующих зданий и сооружений
- Опора освещения проектируемая
- Вырубка дерева (2 шт.)
- Вырубаемый кустарник (1 шт.)

П-044-2016-1-ПКО

Комплекс многоквартирных жилых домов
по ул. Ростовской в г. Калининграде.
I этап строительства.

Изм.	Кол. уч.	Лист	Подпись	Дата	Проект компенсационного озеленения	Стадия	Лист	Листов
						П	3	3
ГИП			Князьков А.Н.					
Разработал			Круглов А.П.					
Н.контр.			Князьков А.Н.					
Сводный план инженерных сетей. Посадочный чертеж. Разбивочный чертеж. М 1:500						ООО "СанТермо-Проект"		

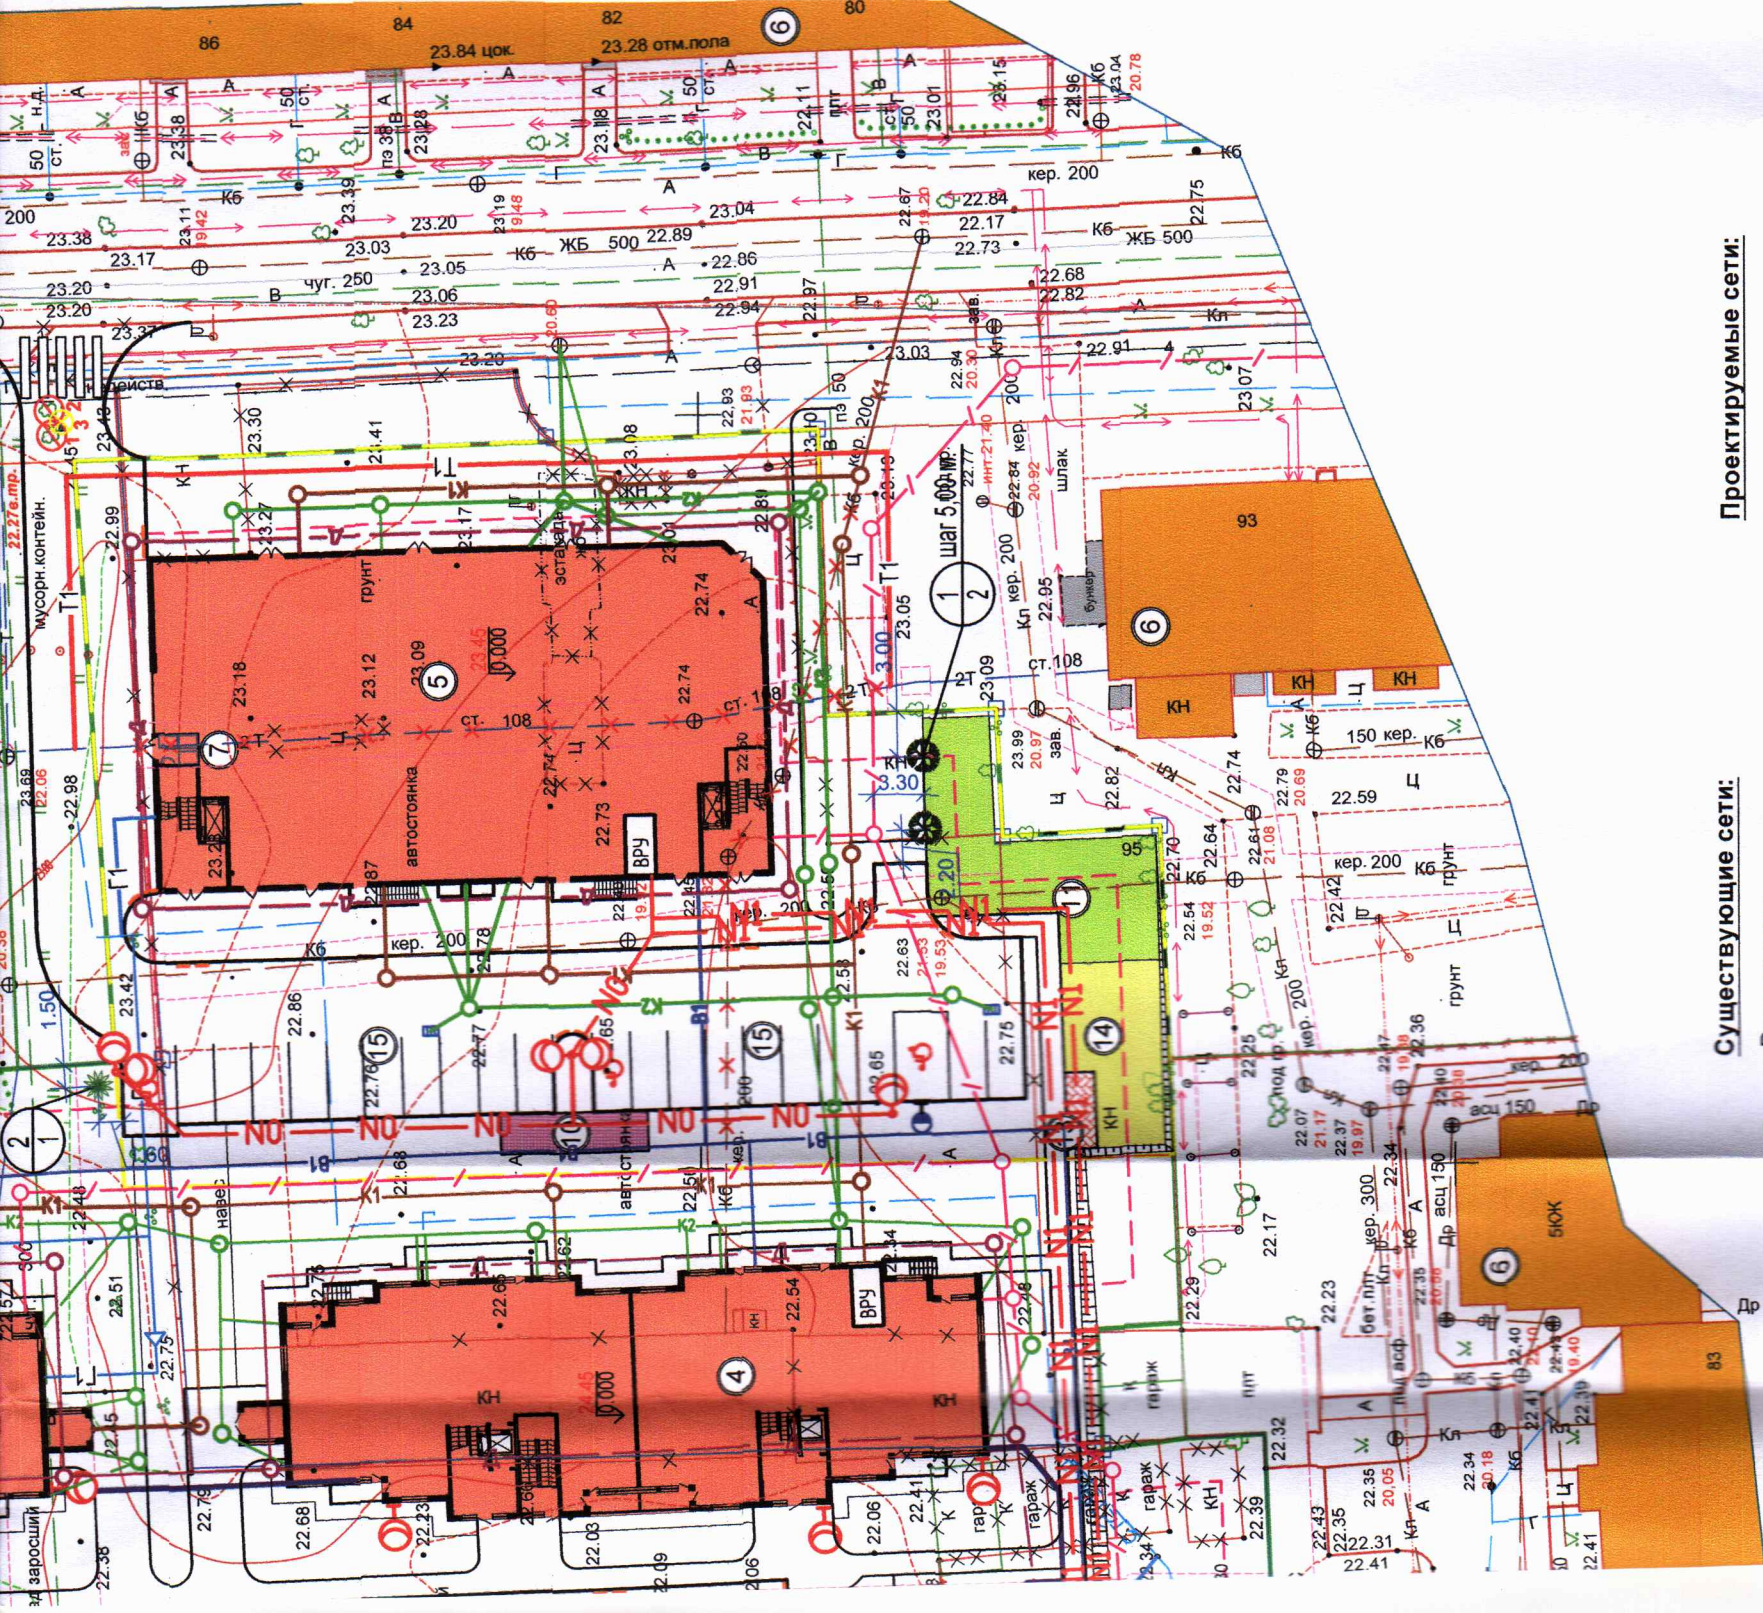

Существующие сети:

- Водопровод
- Газопровод
- Дренаж
- Теплопровод
- Канализация бытовая
- Канализация ливневая
- Электрокабель
- Сети связи

Проектируемые сети:

- В1 - Хоз. - питьевой водопровод
- К1 - Канализация хозяйственно-бытовая
- К2 - Канализация дождевая
- Г1 - Газопровод
- Т1 - Теплопровод
- Н0 - Электрический кабель
- Н1 - Сети связи
- X - Демонтаж инженерных сетей