


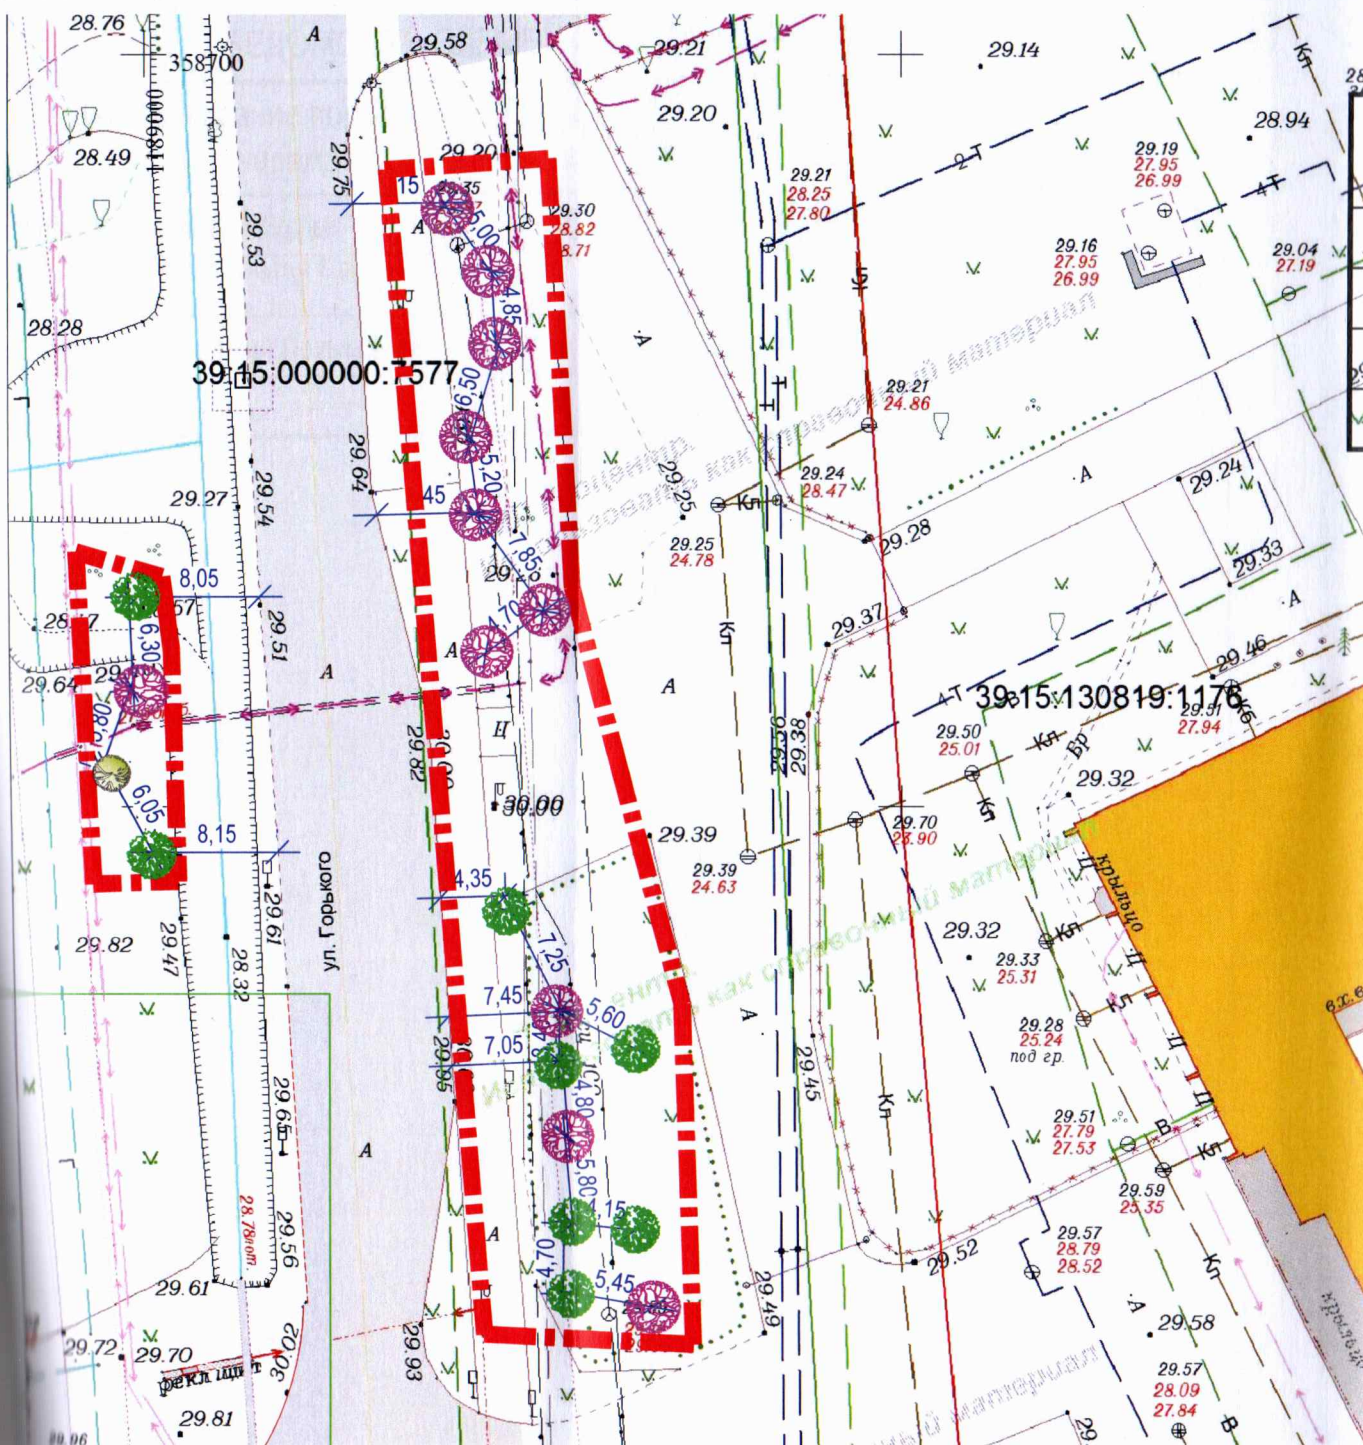

ВЕДОМОСТЬ ЭЛЕМЕНТОВ ОЗЕЛЕНЕНИЯ

Обозначение	Поз.	Наименование породы или вида насаждения	Кол-во, шт	Высота саженца, м	Возраст, лет	Примечание
	1	Клён ложноплатановый Ворлей	8	3,5	12	
	2	Клён остролистный Друммонди	1	3,5	12	
	3	Вишня мелкопильчатая Сансет Булеварт	11	3,5	12	

Проверил:
на основании отчета о выполнении
19.01.22
Инженер Жукаров Н. В.

						26-2021-ПКО		
						Многофункциональный деловой и обслуживающий центр, расположенный по адресу: Калининградская область, г. Калининград, ул. Горького		
Изм.	Кол.уч.	Лист	№ док	Подпись	Дата	Проект компенсационного озеленения ул.Нарвская (в районе детского сада №55)	Стадия	Лист
Разработал	Ушакова				08.21		П	4
Проверил	Киселев				08.21			
Н.контроль	Иванов				08.21			
						Разбивочный план М1:500	ПБ "ГрадСтройПроект"	

в метрах.

от проектируемых элементов благоустройства и от границ участка.

насаждений выполнена с учетом проектируемых и существующих инженерных коммуникаций.