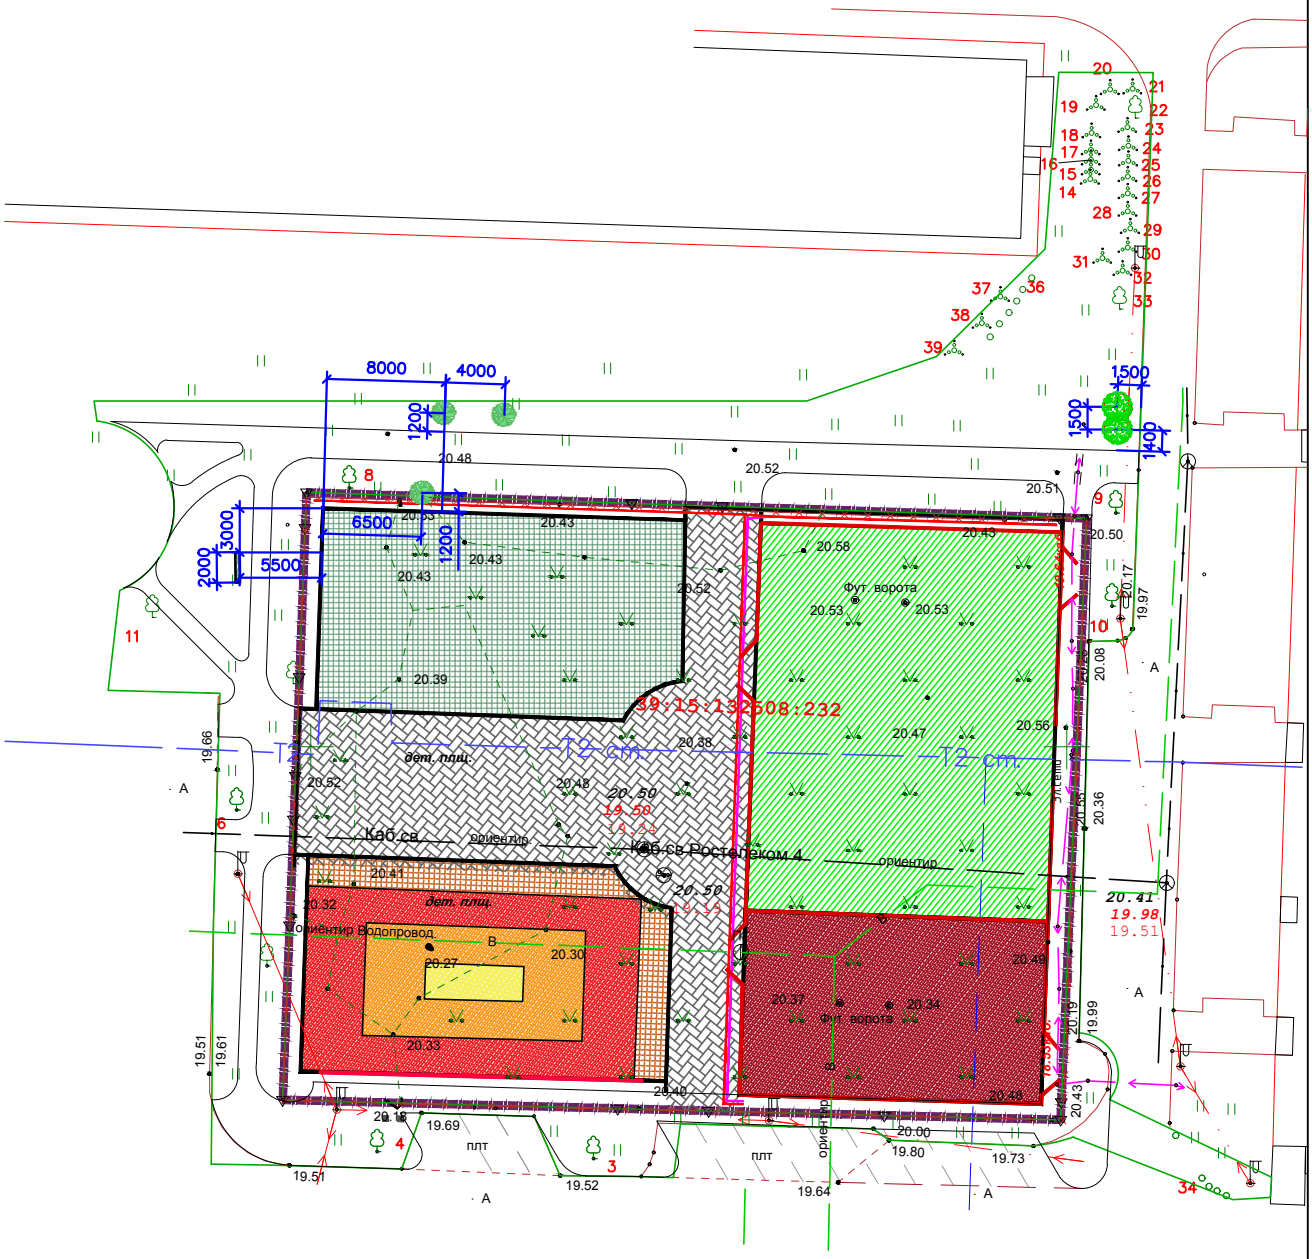

1190700
355200

Ведомость элементов озеленения

Обозначение	Наименование	Количество	Примечания
Высаживаемые деревья:			
	Клён остролистный "Глобозум"	3 шт.	
Высаживаемые кустарники:			
	Боярышник однопестичный	2 шт.	
Высаживаемые жив. изгороди:			
	Снежноягодник белый	2 п.м.	

Изм.	Кол.уч	Лист	№ док.	Подпись	Дата
Разработал		Матус			07.23
Н.контроль		Платонова			07.23
Зам. директора		Боровская			07.23

32-2023

Проект компенсационного озеленения объекта:
"Обоустойство пешеходных дорожек для детской спортивной площадки, № 36-42, 44-50, 52-58 по ул. Пионерская в г. Калининграде"

Стадия	Лист	Листов
П	3	

План посадки. Разбивочный план
М 1:500

МКУ "КСЗ"