




- Сохраняемые
зелёные насаждения



- Вырубаемые
зелёные насаждения

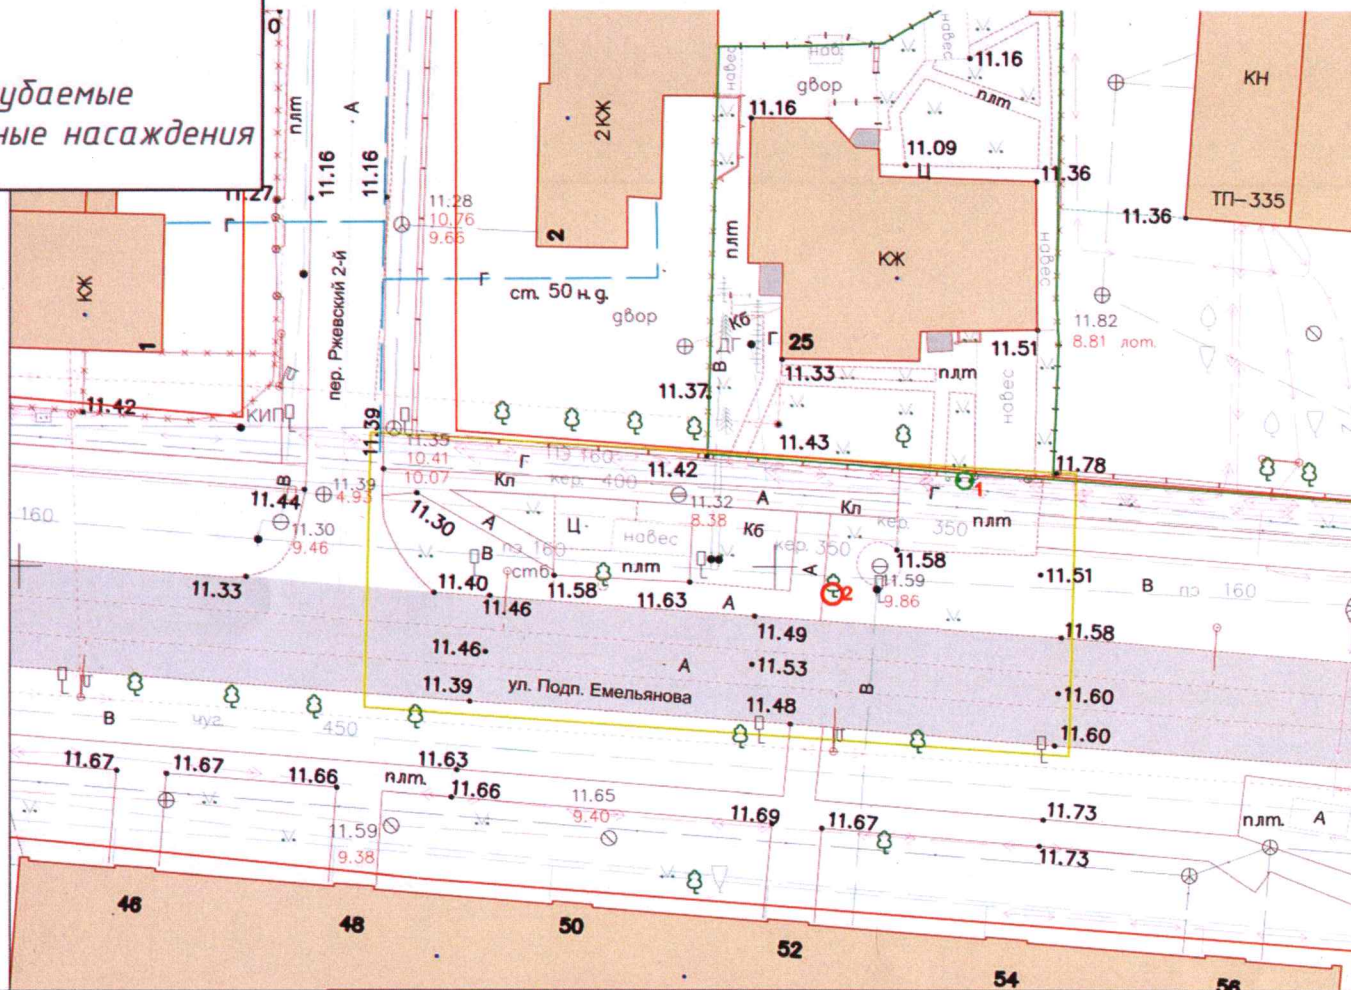

ул. Емельянова г. Калининград 2023 г.

Изм.	Кол.уч.	Лист	№ док.	Подпись	Дата
Разработал		Сергеенко Е.А.			
Проверил		Шишенин А.Ю.			

Устройство остановочных карманов по
ул. Емельянова
в г. Калининград 2023 г.

Стадия	Лист	Листов
П	1	1

Подеревная съемка

МКУ "ГДСР"