



ООО «Региональный Геодезический Центр»

ИНН/КПП 3906273531/390601001

юр. адрес: 236022, г. Калининград, ул. Гостиная, 5,
офис 38, факт. адрес: ул. Д.Донского 7/11, офис 105

телефон: 8 (906) 238 40 33, эл. адрес: RGC-39@mail.ru

Российская Федерация

ООО «Региональный Геодезический Центр»

Заказчик: МКУ «Калининградская служба заказчика»

Проект компенсационного озеленения

по адресу: г. Калининград,
ул. Бассейная (от ул. Лейт. Катина до пр-кта Мира)

Утверждаю:

Заместитель главы администрации,
комитета городского
хозяйства и строительства
администрации городского округа
«Город Калининград»


М. В. Федосеев
« 05 » 06 2025 г.


Главный инженер ООО «РГЦ»



А.А.Вдовин

Калининград 2025 г.

И-ПКО-38
05.06.2025

Взам. инв. №

Подп. и дата

Инв. № подл.

1. СОСТАВ ПРОЕКТА

№ п.п	Наименование	Примечание
1	Состав проекта	2
1.1	Пояснительная записка	3 – 6
2	Графическая часть	
2.1	Ситуационный план, дендрологический план	7-9
2.2	Посадочный план, совмещенный с планом подземных коммуникаций, М 1:500	10-14
3	Приложения	
3.1	Акт о необходимости вырубки (сноса), пересадки и обрезки зеленых насаждений от 24.07.2023 № а-ОЗН-1092	15-27

Взам. инв. №

Подп. и дата

Инв. № подл.

Изм.	Кол. уч.	Лист	№ док.	Подп.	Дата
Разраб.	Кузьмич				
Руков.	Вдовин				

Проект компенсационного озеленения

г. Калининград,
ул. Бассейная

Стадия	Лист	Листов
П	2	27

ООО «РГЦ»

ПОЯСНИТЕЛЬНАЯ ЗАПИСКА

В соответствии с актом обследования зеленых насаждений от 24.07.2023 № а-ОЗН-1092 на земельном участке по адресу: г. Калининград, ул. Бассейная (от ул. Лейт. Катина до пр-кта Мира), планируется вырубка 16 деревьев и 2 кустарников (большая часть деревьев имеет усыхание кроны и ее отсутствие более 80-90% - соответственно расчетная площадь вырубаемых зеленых насаждений **менее 100 кв.м.**).

Запланированная к вырубке порода деревьев соответствует: 1 группе ценности (особо ценная) – 4 дерева (экологическая ценность 11 баллов); 2 группе ценности (ценная) – 11 деревьев (экологическая ценность 10 баллов); 1 дерево (экологическая ценность 7 баллов); порода кустарников соответствует: 2 группе ценности (ценная) – 2 кустарника (экологическая ценность 14 баллов). (Таблица № 1):

Таблица № 1

№ п.п.	Наименование вида	Кол-во, шт.	Группа ценности	Экологическая ценность вида	
				Баллов за шт.	Итого баллов
Деревья					
1	Бук лесной	2	2	10	20
2	Ясень обыкновенный	8	2	10	80
3	Береза повислая	1	2	10	10
4	Клен остролистный	3	1	11	33
5	Дуб черешчатый	1	1	11	11
6	Ива козья	1	3	7	7
ИТОГО:		16			161
Кустарники					
1	Бирючина обыкновенная	2	2	14	28
ИТОГО:		2			28

В соответствии с Законом Калининградской области от 21.12.2006 г. № 100 «Об охране зеленых насаждений» данным проектом взамен вырубаемых зеленых насаждений предусматривается компенсационное озеленение по адресу: г. Калининград, ул. Бассейная 1А, 51, 136, 49, посадкой 16 (шестнадцати) саженцев деревьев и 2 (двух) кустарников.

Взам. инв. №	
Подп. и дата	
Инв. № подл.	

						Проект компенсационного озеленения г. Калининград, ул. Бассейная			
Изм.	Кол. уч.	Лист	№ док.	Подп.	Дата		Стадия	Лист	Листов
Разраб.		Кузьмич А.					П	3	11
Провер.		Вдовин А.А.					ООО «РГЦ»		
Н.контр.									
Нач.отд.									
ГИП									

Согласно постановлению Правительства Калининградской области от 05.10.2022 г. № 520 «О внесении изменений в Постановление Правительства Калининградской области от 19 марта 2007 года № 118 «Об определении нормативов и порядка исчисления компенсационной стоимости зеленых насаждений на территории Калининградской области» и согласно постановлению Правительства Калининградской области от 05.10.2022 г. № 521 «Об определении экологической ценности видов (пород) зеленых насаждений и правил замены видов (пород) зеленых насаждений при проведении компенсационного озеленения на территории Калининградской области» высаживаемая порода деревьев соответствует: 1 группе ценности (особо ценная) – 7 деревьев (экологическая ценность 11 баллов); 9 деревьев (экологическая ценность 10 баллов); порода кустарников соответствует: 2 группе ценности (ценная) – 2 кустарника (экологическая ценность 14 баллов). (Таблица № 2):

Таблица № 2

№ п.п.	Наименование вида	Кол-во, шт.	Группа ценности	Экологическая ценность вида	
				Баллов за шт.	Итого баллов
Деревья					
1	Клен остролистный	7	1	11	77
2	Клен остролистный «Глобозум»	9	1	10	90
ИТОГО:		16			167
Кустарники					
1	Бирючина обыкновенная	2	2	14	28
ИТОГО:		2			28

Компенсационное озеленение выполнить в соответствии с требованиями СП 42.13330.2016 «Планировка и застройка городских и сельских поселений», Правил благоустройства территории городского округа «Город Калининград», утвержденных решением городского Совета депутатов Калининграда от 30.06.2021 № 182, Правил создания, охраны и содержания зеленых насаждений в городах Российской Федерации, утвержденных приказом Государственного Комитета Российской Федерации по строительству и жилищно-коммунальному комплексу от 15.12.1999 г. № 153, в срок до 01.06.2026.

Место посадки зеленых насаждений представлено в посадочном плане.

Посадочный материал должен быть только из питомника и соответствовать требованиям п. 5.9 Порядка выдачи разрешительной документации на вырубку (снос), обрезку и/или пересадку зеленых насаждений на территории городского округа «Город Калининград», утвержденного решением городского Совета депутатов Калининграда от 04.03.2020 № 42: саженцы деревьев для выполнения ком-

Ив. № подл.	Подп. и дата	Взам. инв. №							Лист
			Проект компенсационного озеленения						
			Изм.	Кол. уч.	Лист	№ док.	Подп.	Дата	

пенсационного озеленения должны соответствовать требованиям ГОСТ Р 59370-2021. (Таблица № 3):

Таблица № 3

№ п.п.	Наименование вида	Ед. изм.	Кол-во	Возраст, лет	Высота (м) не менее	Обхват ствола на высоте 1,0 м, не менее (см)
Деревья						
1	Клен остро- листный	шт.	7	-	3,0	10,0
2	Клен остро- листный «Гло- бозум»	шт.	9	-	3,0	8,0
ИТОГО:		16 деревьев				
Кустарники						
1	Бирючина обыкновенная	шт.	2	Общая высота - не менее 0,5м, количе- ство скелетных ветвей не менее 4 шт.		
ИТОГО:		2 кустарника				

Саженцы деревьев для посадки должны быть с закрытой корневой системой в контейнере (объем контейнера - не менее 20 литров), иметь ровный прямой ствол, здоровую, нормально развитую корневую систему с хорошо выраженной скелетной частью, симметричную крону, очищенную от сухих и поврежденных ветвей. На саженцах не должно быть механических повреждений и признаков повреждения болезнями и вредителями.

Саженцы кустарника должны быть с закрытой корневой системой, иметь вызревшие почки и одревесневшую верхушечную часть побегов, симметричную сформированную крону, очищенную от сухих и поврежденных ветвей, здоровую хорошо развитую разветвленную корневую систему.

При посадке деревьев и кустарников в посадочную яму предусмотреть внесение растительной земли не менее 70 % объема посадочной ямы.

После посадки сформировать вокруг стволов саженцев деревьев и кустарников приствольные лунки диаметром равным диаметру земляного кома саженца для выполнения полива, установить защитные манжеты для предохранения саженцев от механических повреждений при окосе, организовать механическое закрепление («заякоривание») высаженных саженцев комплектом из 3-х кольев и подвязывание их к кольям с креплением 3 растяжками из тканевой ленты шириной не менее 3 см для мягкой манжеты-прокладки использовать мешковину. Диа-

Инв. № подл.	Подп. и дата	Взам. инв. №							Лист
			Проект компенсационного озеленения						
			Изм.	Кол. уч.	Лист	№ док.	Подп.	Дата	
									5


ных импрегнированных кольев – не менее 5 см, высота – не менее 1,5 м над уровнем земли после установки (общая высота – не менее 2,0 м).

Посадку и дальнейший уход за высаженными зелеными насаждениями необходимо организовать в соответствии с Правилами создания, охраны и содержания зеленых насаждений в городах Российской Федерации (МДС 13-5.2000).

Исполнительную специализированную топографическую съемку мест посадки зеленых насаждений, высаженных на территориях общего пользования, предоставить в формате шейп-файлов (файлы формата SHP) в комитет городского развития и цифровизации для внесения на дежурный план города и геоинформационный портал сайта администрации городского округа «Город Калининград».

Зеленые насаждения, высаженные на территориях общего пользования в срок не ранее чем через один год после посадки, передать установленным порядком для дальнейшего содержания учреждению, наделенному полномочиями по содержанию зеленых насаждений на общегородских территориях городского округа «Город Калининград».

Инв. № подл.	Подп. и дата	Взам. инв. №							Лист
Изм.	Кол. уч.	Лист	№ док.	Подп.	Дата	Проект компенсационного озеленения			6

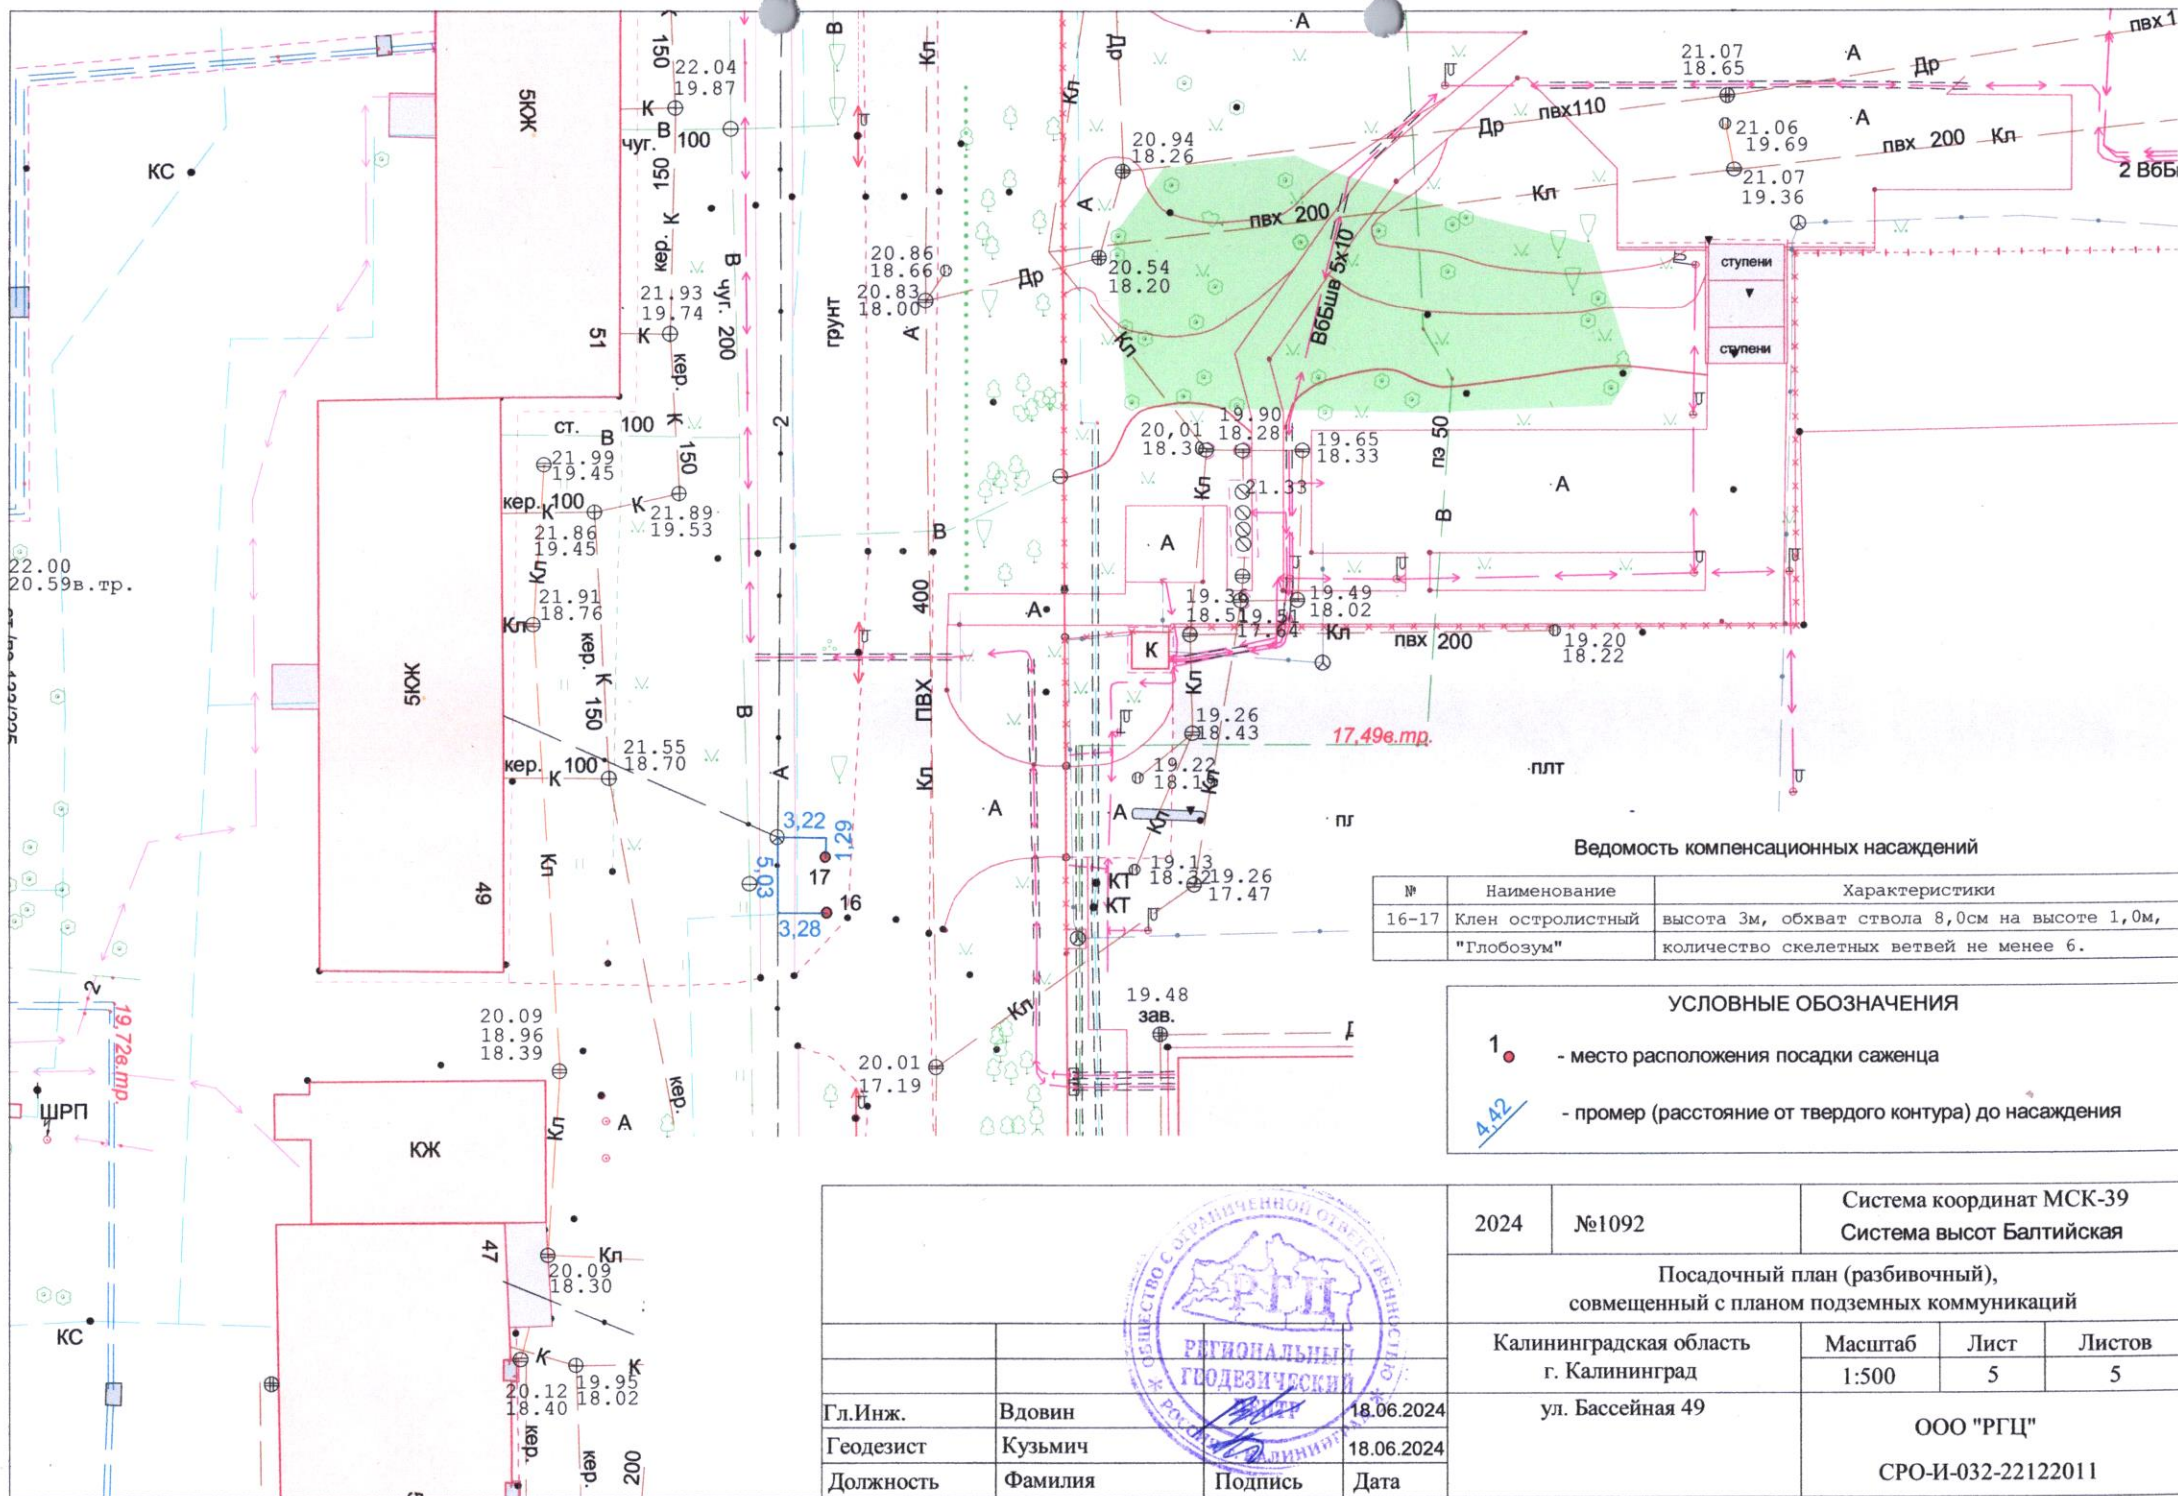


Ведомость компенсационных насаждений

№	Наименование	Характеристики
16-17	Клен остролистный "Глобозум"	высота 3м, обхват ствола 8,0см на высоте 1,0м, количество скелетных ветвей не менее 6.

УСЛОВНЫЕ ОБОЗНАЧЕНИЯ

1. - место расположения посадки саженца
A42 - промер (расстояние от твердого контура) до насаждения

			2024	№1092	Система координат МСК-39 Система высот Балтийская		
			Посадочный план (разбивочный), совмещенный с планом подземных коммуникаций				
			Калининградская область г. Калининград ул. Бассейная 49		Масштаб	Лист	Листов
					1:500	5	5
Гл.Инж.	Вдовин		18.06.2024	ООО "РГЦ" СРО-И-032-22122011			
Геодезист	Кузьмич		18.06.2024				
Должность	Фамилия	Подпись	Дата				

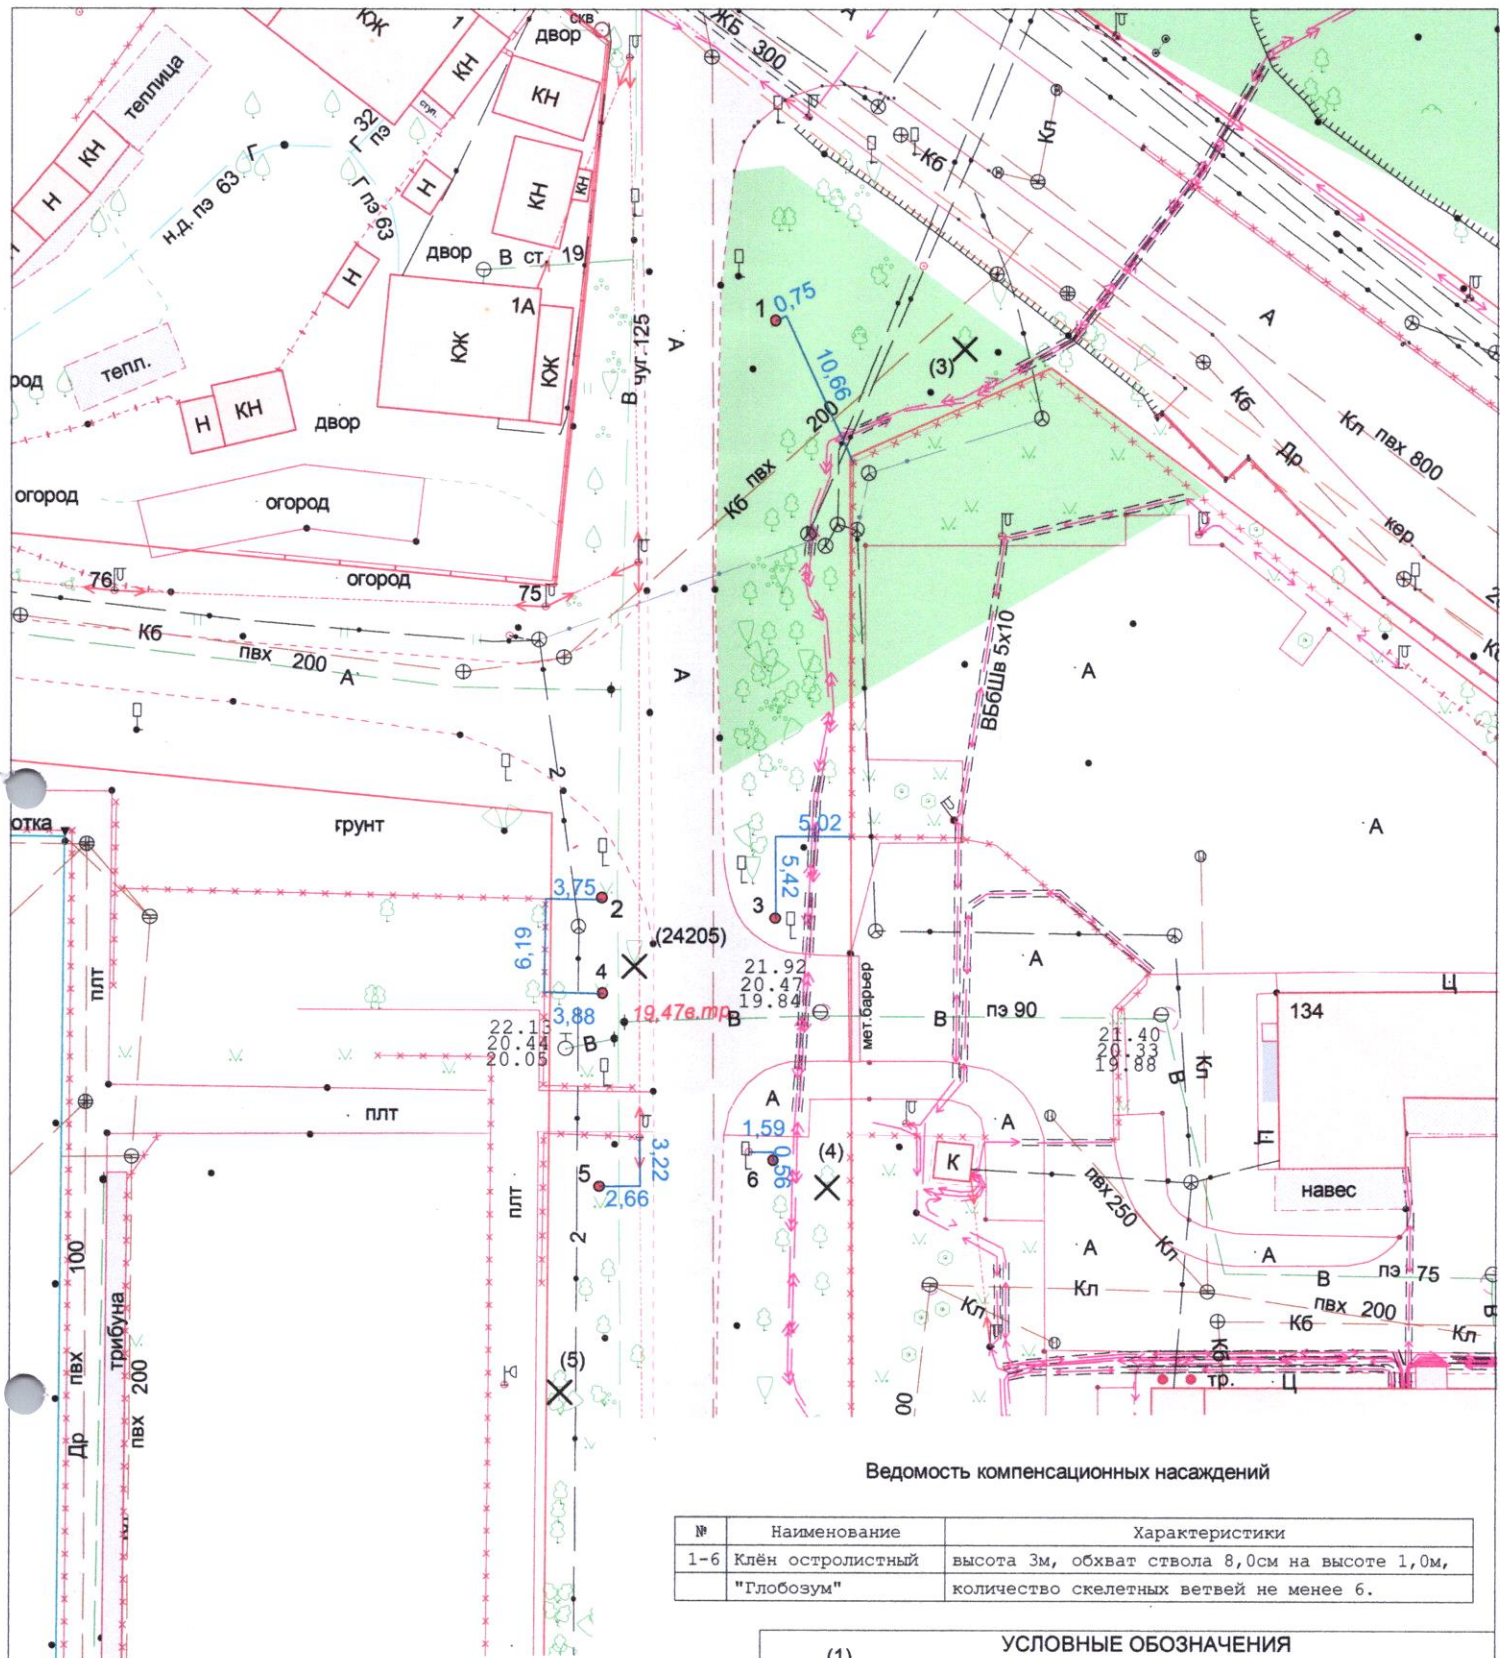


Ведомость компенсационных насаждений

№	Наименование	Характеристики
1-6	Клён остролистный	высота 3м, обхват ствола 8,0см на высоте 1,0м,
	"Глобозум"	количество скелетных ветвей не менее 6.

УСЛОВНЫЕ ОБОЗНАЧЕНИЯ	
(1) X	- вырубаемое дерево (номер согласно акта)
1 ●	- место расположения посадки саженца
4.41	- промер (расстояние от твердого контура) до насаждения

				2024	№1092	Система координат МСК-39 Система высот Балтийская		
				Посадочный план (разбивочный), совмещенный с планом подземных коммуникаций				
				Калининградская область г. Калининград		Масштаб 1:500	Лист 1	Листов 5
Гл.Инж.	Вдовин		18.06.2024	Ул. Бассейная, 1А		ООО "РГЦ" СРО-И-032-22122011		
Геодезист	Кузьмич		18.06.2024					
Должность	Фамилия	Подпись	Дата					

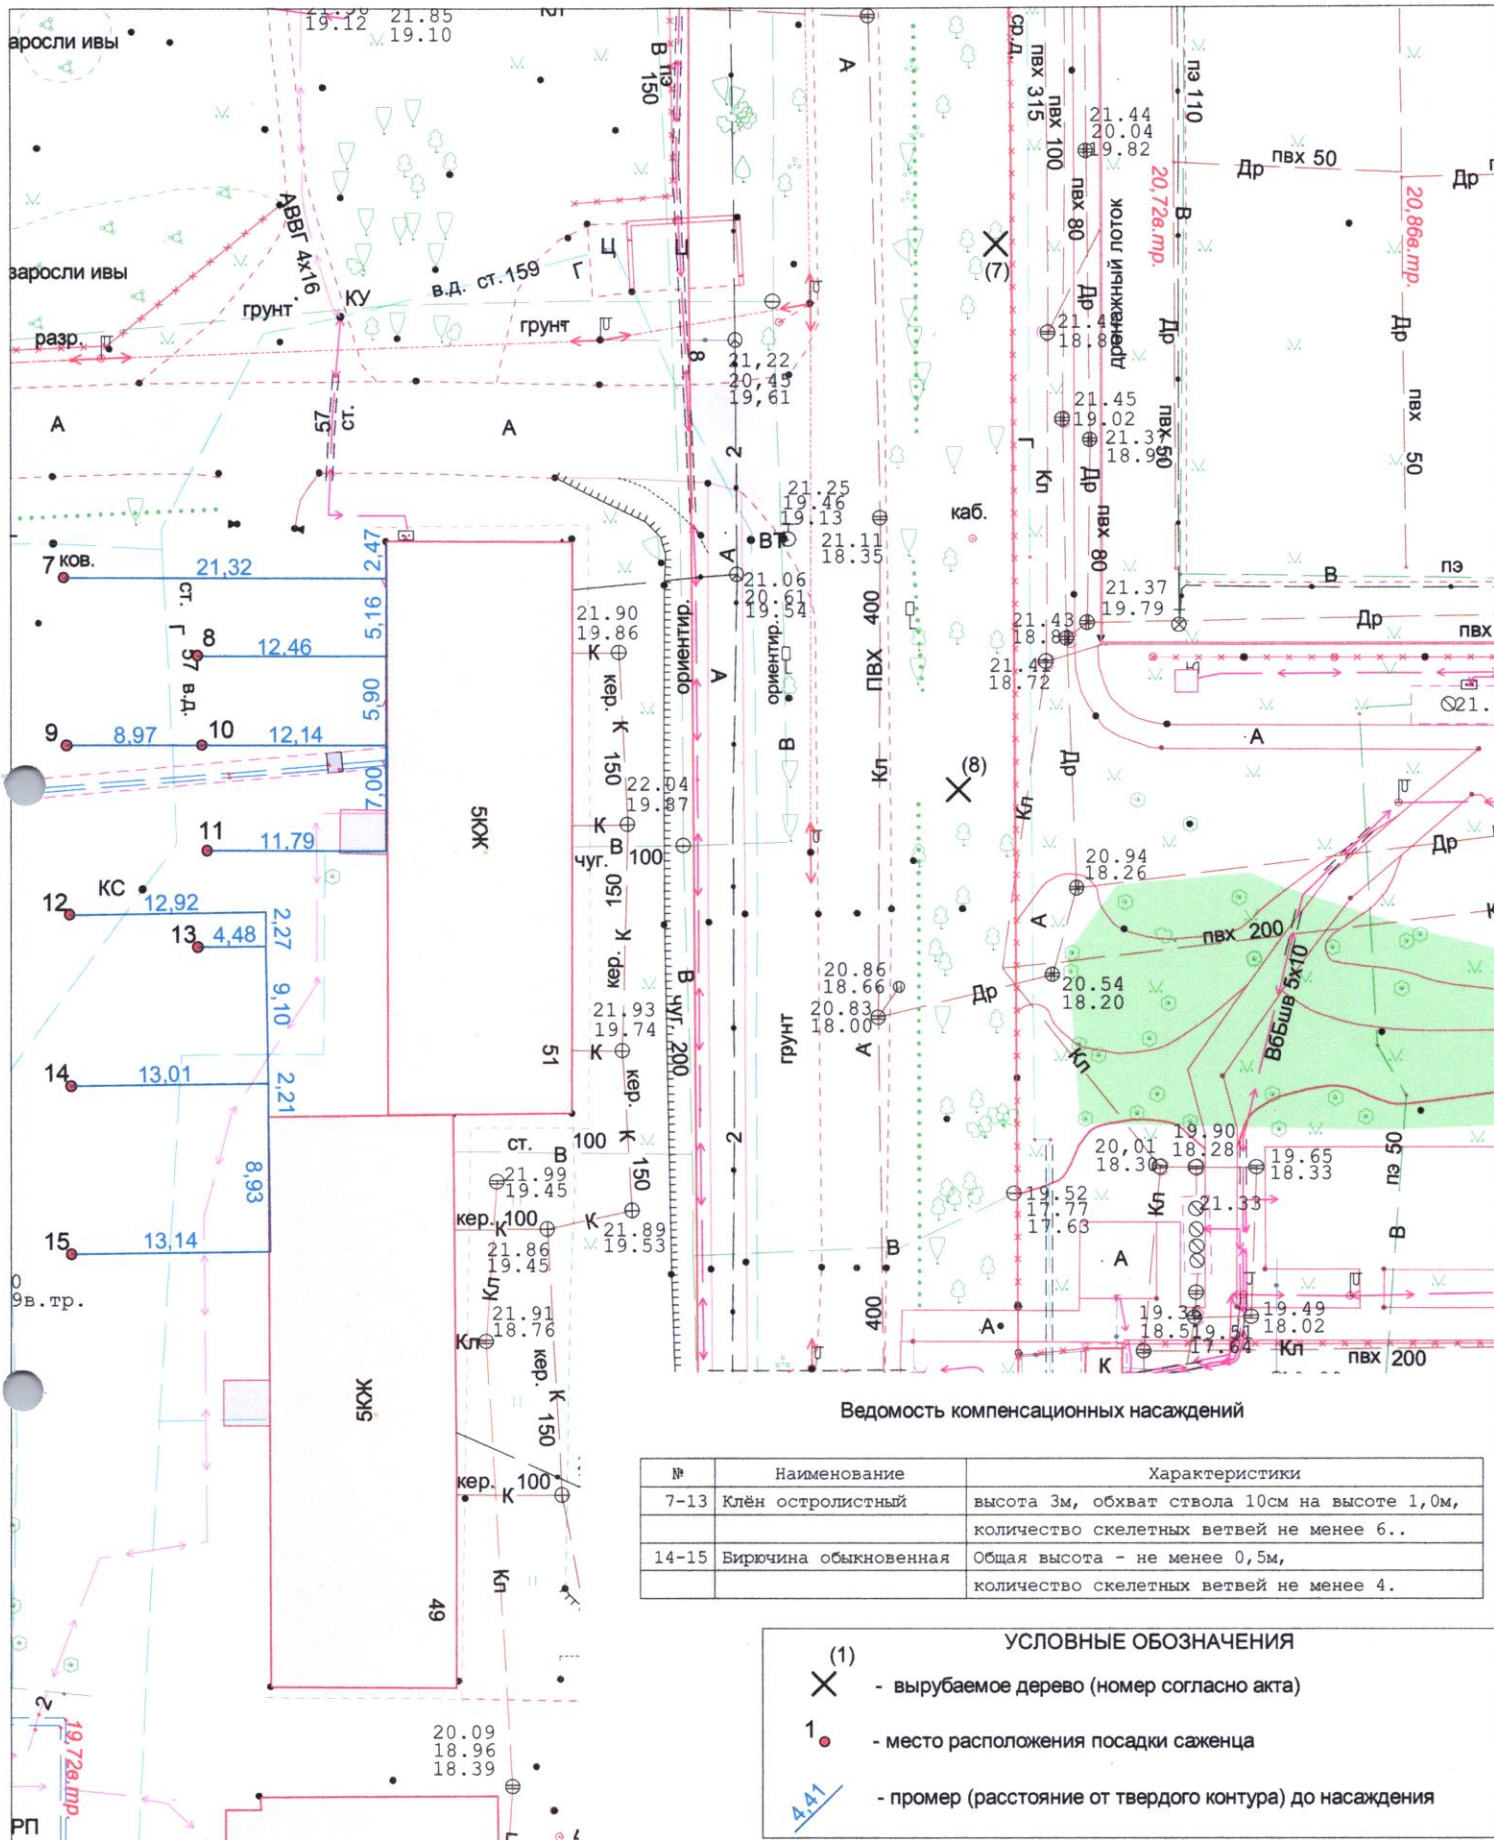

				2024	№1092	Система координат МСК-39 Система высот Балтийская		
				Посадочный план (разбивочный), совмещенный с планом подземных коммуникаций				
		РЕГИОНАЛЬНЫЙ ГЕОДЕЗИЧЕСКИЙ ЦЕНТР г. Калининград		Калининградская область г. Калининград	Масштаб 1:500	Лист 3	Листов 5	
Гл.Инж.	Вдовин		18.06.2024	ул.Бассейная 51	ООО "РГЦ" СРО-И-032-22122011			
Геозеист	Кузьмич		18.06.2024					
Должность	Фамилия	Подпись	Дата					

