
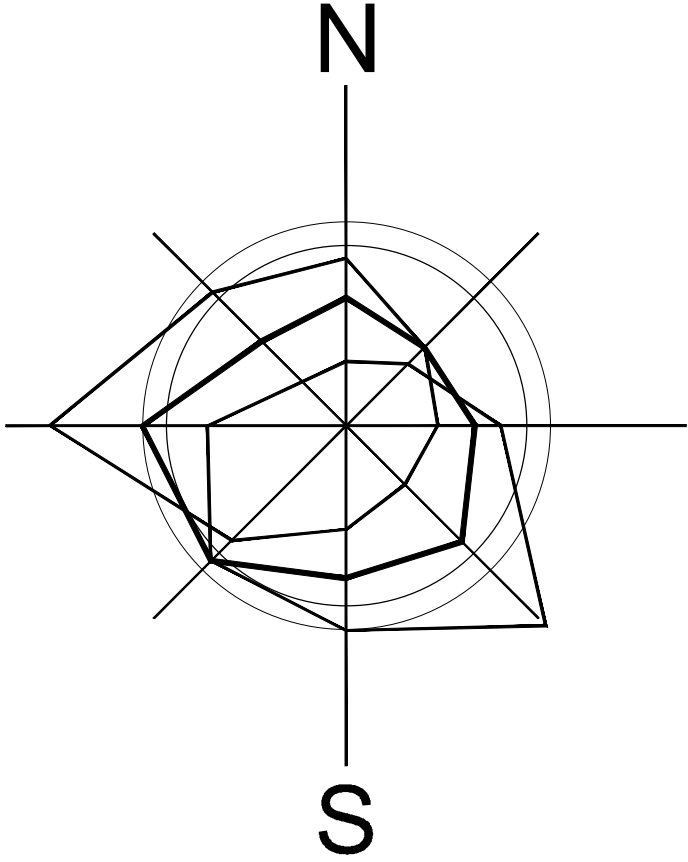


Согласовано			
Ваш. инв. №			
Подп. и дата			
Инв. № подл.			

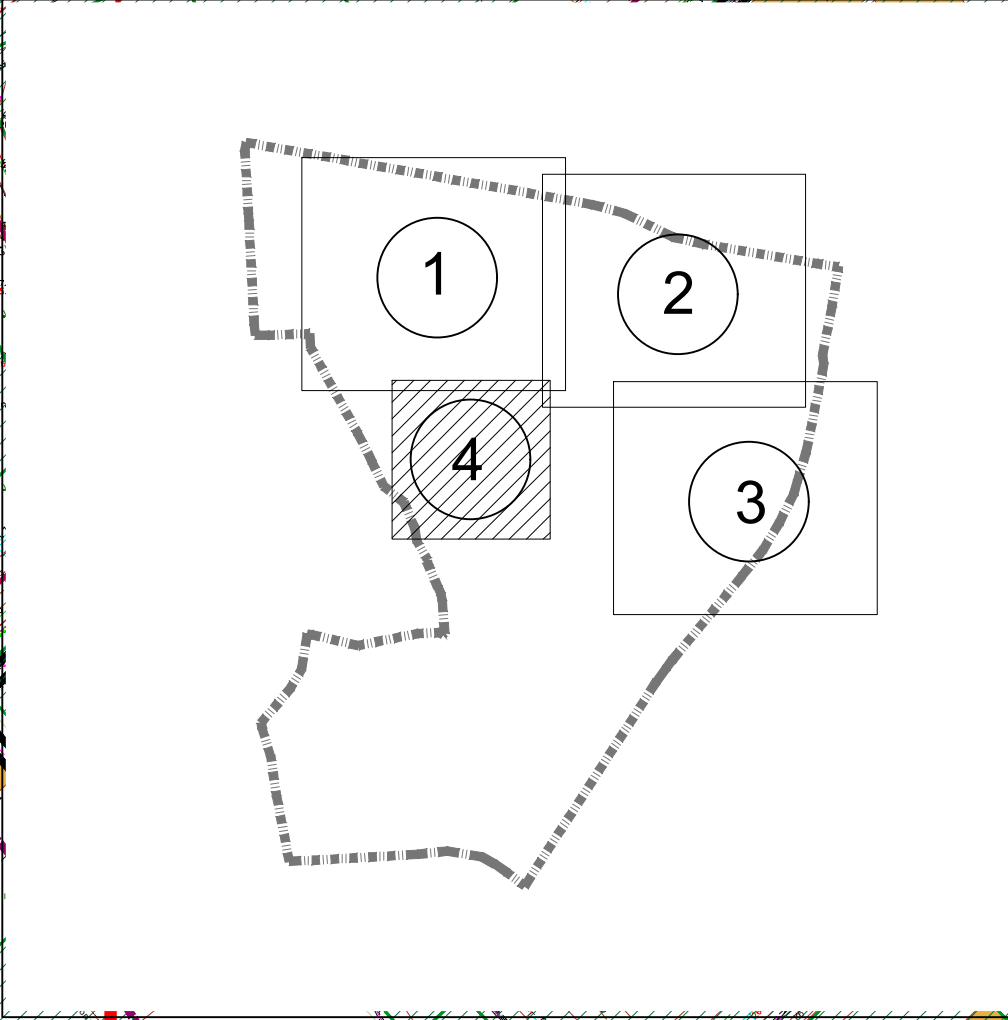

УСЛОВНЫЕ ОБОЗНАЧЕНИЯ

- Границы территории, для которой разрабатывается документация по планировке территории
- Границы земельных участков по сведениям Росреестра

:130910:1659 Кадастровые номера земельных участков по сведениям Росреестра

- Границы кадастровых кварталов по сведениям Росреестра

39:15:130910 Номера кадастровых кварталов по сведениям Росреестра

Зоны с особыми условиями использования территорий

- Охранные зоны существующих инженерных сетей и сооружений по данным Росреестра; то же - на территориях зон планируемого размещения объектов капитального строительства
- Санитарный разрыв от линии железной дороги 50,0 м
- Водоохранная зона ручья Северный (ОБ-2-2); территория водоохранной зоны в границах проекта планировки
- Прибрежная защитная полоса ручья Северный (ОБ-2-2)
- III пояс зоны санитарной охраны источников водоснабжения по сведениям Правил землепользования и застройки ГО "Город Калининград"
- Защитная зона объектов культурного наследия по сведениям Правил землепользования и застройки ГО "Город Калининград"

						Заказчик: Комитет архитектуры и строительства администрации городского округа "Город Калининград" Шифр _____-ПП			
						Проект планировки территории с проектом межевания в его составе в границах ул. Парковая аллея – ул. Онежская – ул. Платова – ул. Малая лесная – ул. Б. Окружная 3-я – железная дорога – ул. Островского (микрорайон Северная гора) в Ленинградском районе			
Изм.	Кол.уч.	Лист	№ док.	Подп.	Дата	Проект межевания территории Материалы по обоснованию	Стадия	Лист	Листов
Директор	Кадаев Д.С.				03.19		ПМ	2(4)	
ГАП	Черненко П.В.				03.19				
Исп.									
						Чертёж материалов по обоснованию проекта межевания территории М1:1000	ООО "Центр инженерных изысканий"		
Н.контроль									