


|                 |  |  |  |
|-----------------|--|--|--|
| Согласовано:    |  |  |  |
|                 |  |  |  |
| Взам. инв. №    |  |  |  |
|                 |  |  |  |
| Подпись и дата: |  |  |  |
|                 |  |  |  |
| Инв. № подл.    |  |  |  |

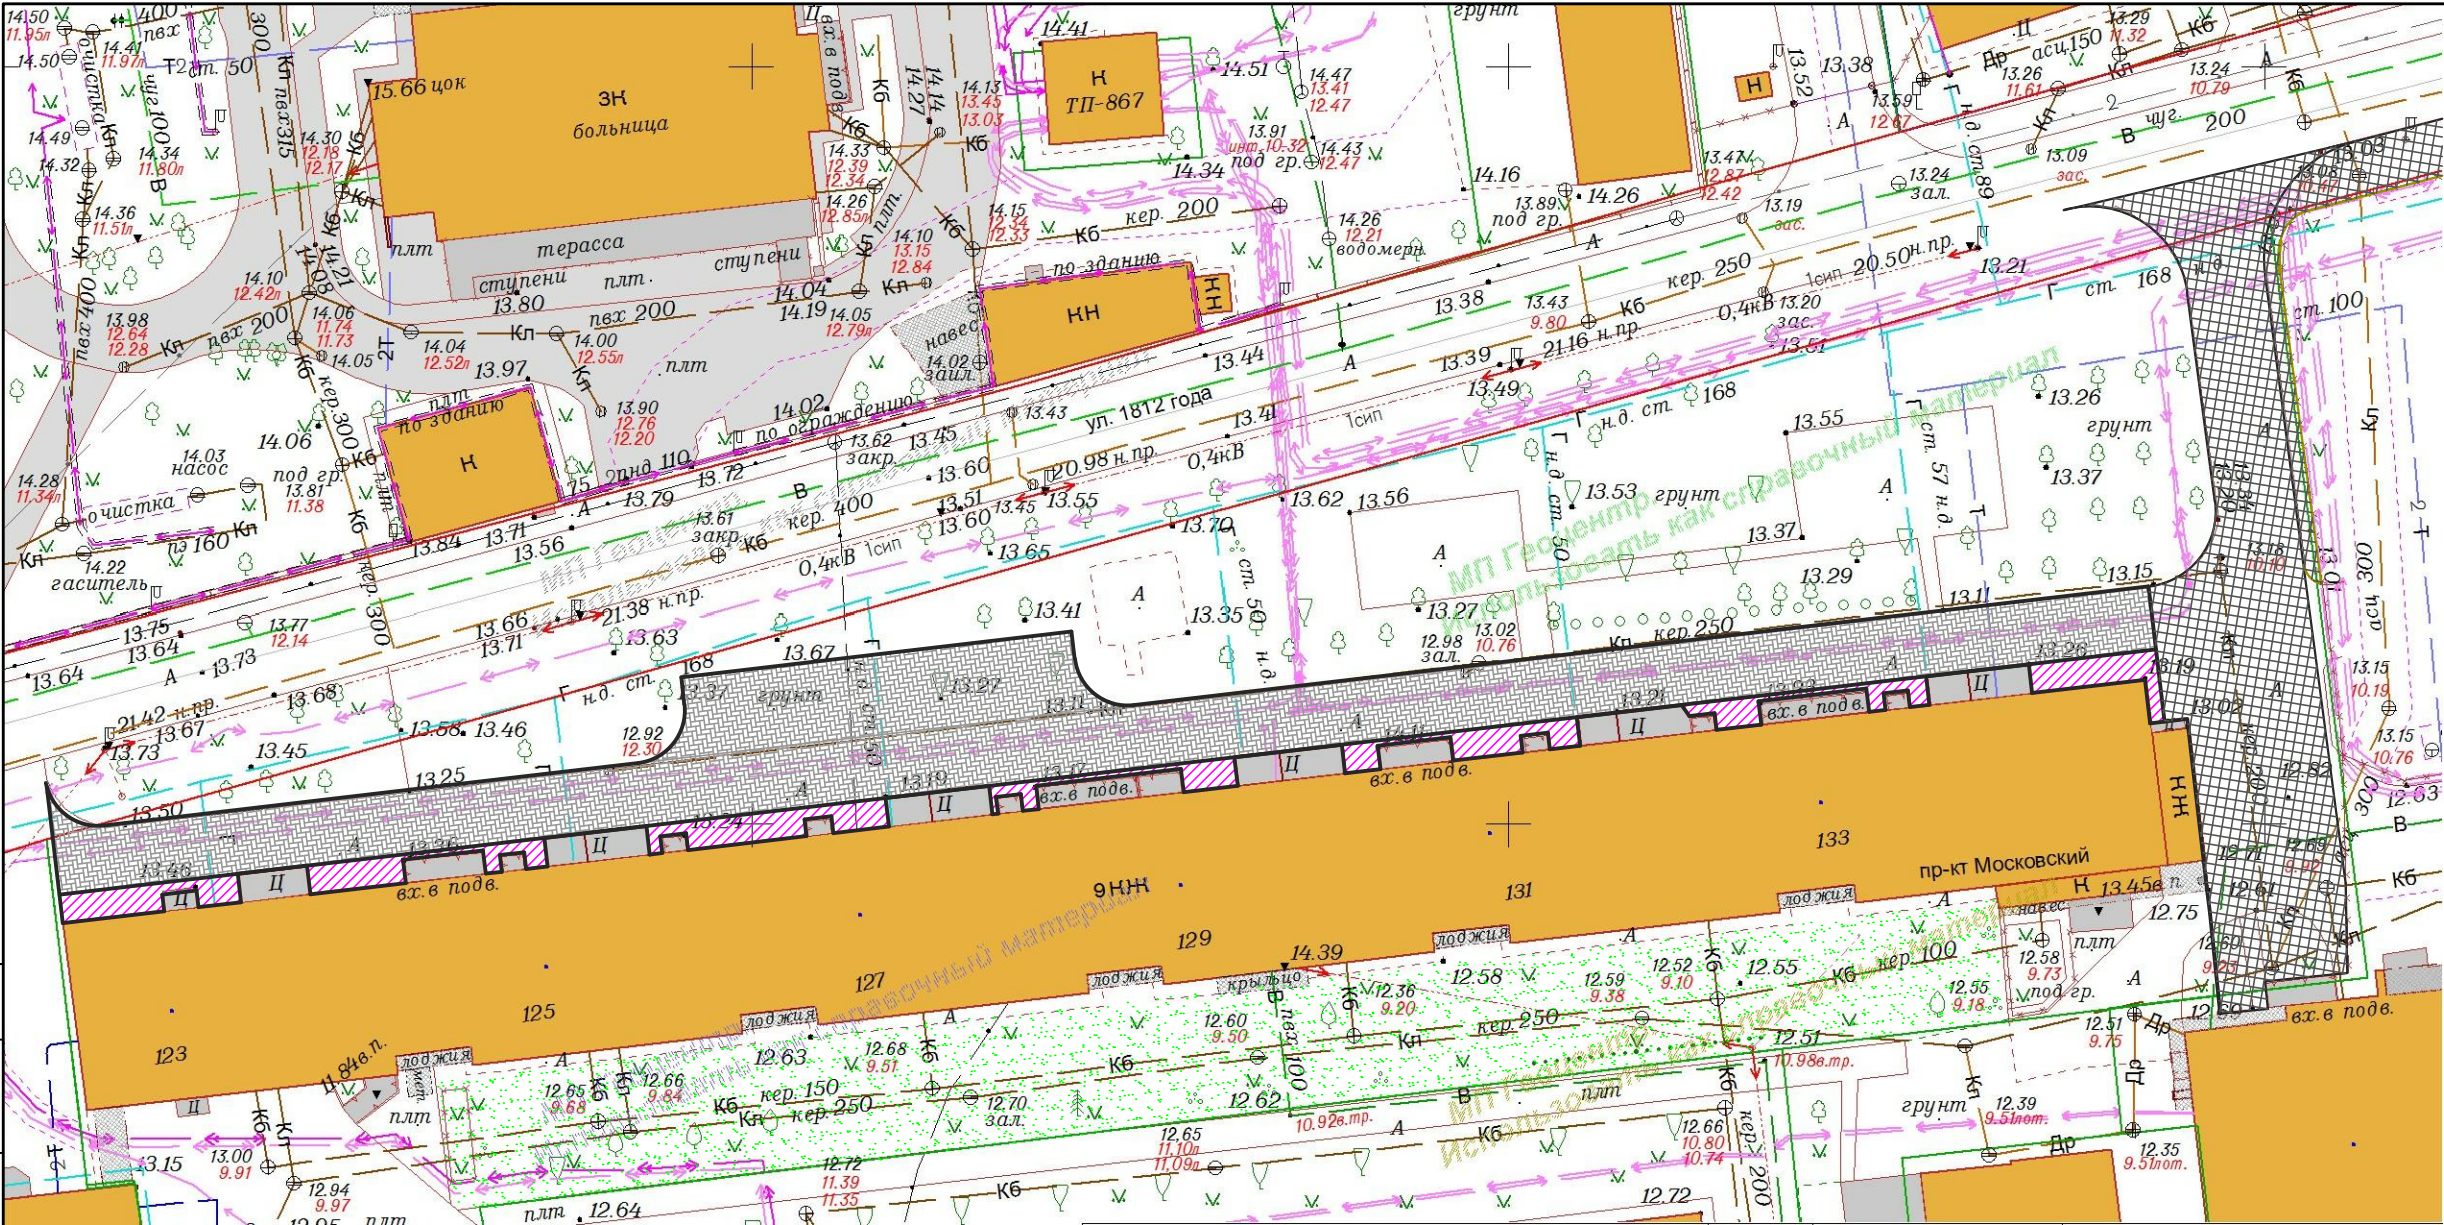

Условные обозначения:

- существующее покрытие (обозначено условно)
- устройство покрытия проезжей части и гостевой парковки дворовой территории, Тип 1.
- мощение тротуара дворовой территории, Тип 7.
- озеленение

Примечания:

1. Данный лист читать совместно с листами 7; 8.

- При капитальном ремонте дворовых территорий в части восстановления исправности и эксплуатационных показателей проездов, мест стоянки автотранспортных средств и тротуаров, соблюдать требования СП 78.13330.2011; СП 34.13330.2012; СП 42.13330.2011; СП 59.13330.2016 и требования нормативных документов по технике безопасности, промышленной санитарии, по охране природной среды.
  - Подготовку почвы для устройства партерного и обыкновенного газона, а также посев газонов партерных, мадританских и обыкновенных, производить в соответствии:
    - пункт 3, СНиП III-K.2-67 "Озеленение";
    - пункт 2, Приказа Государственного Комитета Российской Федерации по строительству и жилищно-коммунальному комплексу №153 от 15 декабря 1999 г. "Об утверждении правил создания, охраны и содержания зеленых насаждений в городах Российской Федерации".
- \* Если в границах производства работ выявлены участки с просадочными грунтами, требуется в состав работ включать устройство подстилающего слоя из песка средней крупности (модуль крупности 2 - 2.5) толщиной не менее 200 мм, в границах просадочных участков.

|            |              |      |        |              |      |   |              |      |        |
|------------|--------------|------|--------|--------------|------|---|--------------|------|--------|
|            |              |      |        |              |      | 48-2019 ГП                                                                                             |              |      |        |
|            |              |      |        |              |      | Муниципальная программа формирования современной городской среды городского округа "Город Калининград" |              |      |        |
| Изм.       | Кол.уч.      | Лист | № док. | Подп.        | Дата | Благоустройство дворовой территории МКД<br>г. Калининград, проспект Московский, 123-133                | Стадия       | Лист | Листов |
| ГИП        |              |      |        |              |      |   | Р            | 6    |        |
| Разработал | Беляков Н.Н. |      |        | Фонарев Р.В. |      | Схема благоустройства. План покрытий. (М 1:500)                                                        | МКУ "КР МКД" |      |        |
|            |              |      |        |              |      |   |              |      |        |