


Графическое описание местоположения границ публичного сервитута в целях размещения объектов электросетевого хозяйства, тепловых сетей, водопроводных сетей, сетей водоотведения, линий и сооружений связи федерального значения по объекту: «Реконструкция разводного моста через реку Преголь на участке Калининград-Советск Калининградской железной дороги», в границах кадастрового квартала 39:15:150501				
Местоположение земельного участка (публичного сервитута)	Российская Федерация, Калининградская область, город Калининград			
Система координат			МСК-39	
Площадь			461 м²	
Перечень характерных точек				
Обозначение характерных точек границ	Координаты, м		Метод определения координат характерной точки	Средняя квадратическая погрешность положения характерной точки (Mt), м
	X	Y		
1	2	3	4	5
1	353901.32	1188205.65	Метод спутниковых геодезических измерений (определений)	0.10
2	353909.37	1188209.36		0.10
3	353915.88	1188212.09		0.10
4	353918.00	1188215.12		0.10
5	353918.59	1188214.91		0.10
6	353918.79	1188215.49		0.10
7	353912.00	1188218.04		0.10
8	353885.55	1188230.80		0.10
9	353873.76	1188211.11		0.10
10	353867.44	1188203.71		0.10
11	353873.70	1188210.25		0.10
12	353875.84	1188211.60		0.10
13	353882.87	1188214.81		0.10
14	353897.36	1188216.70		0.10
15	353899.43	1188205.61		0.10
1	353901.32	1188205.65		0.10

**Графическое описание местоположения границ публичного сервитута
в целях размещения объектов электросетевого хозяйства, тепловых сетей, водопроводных сетей, сетей
водоотведения, линий и сооружений связи федерального значения по объекту:
«Реконструкция разводного моста через реку Преголь на участке Калининград-Советск
Калининградской железной дороги», в границах кадастрового квартала 39:15:150501**

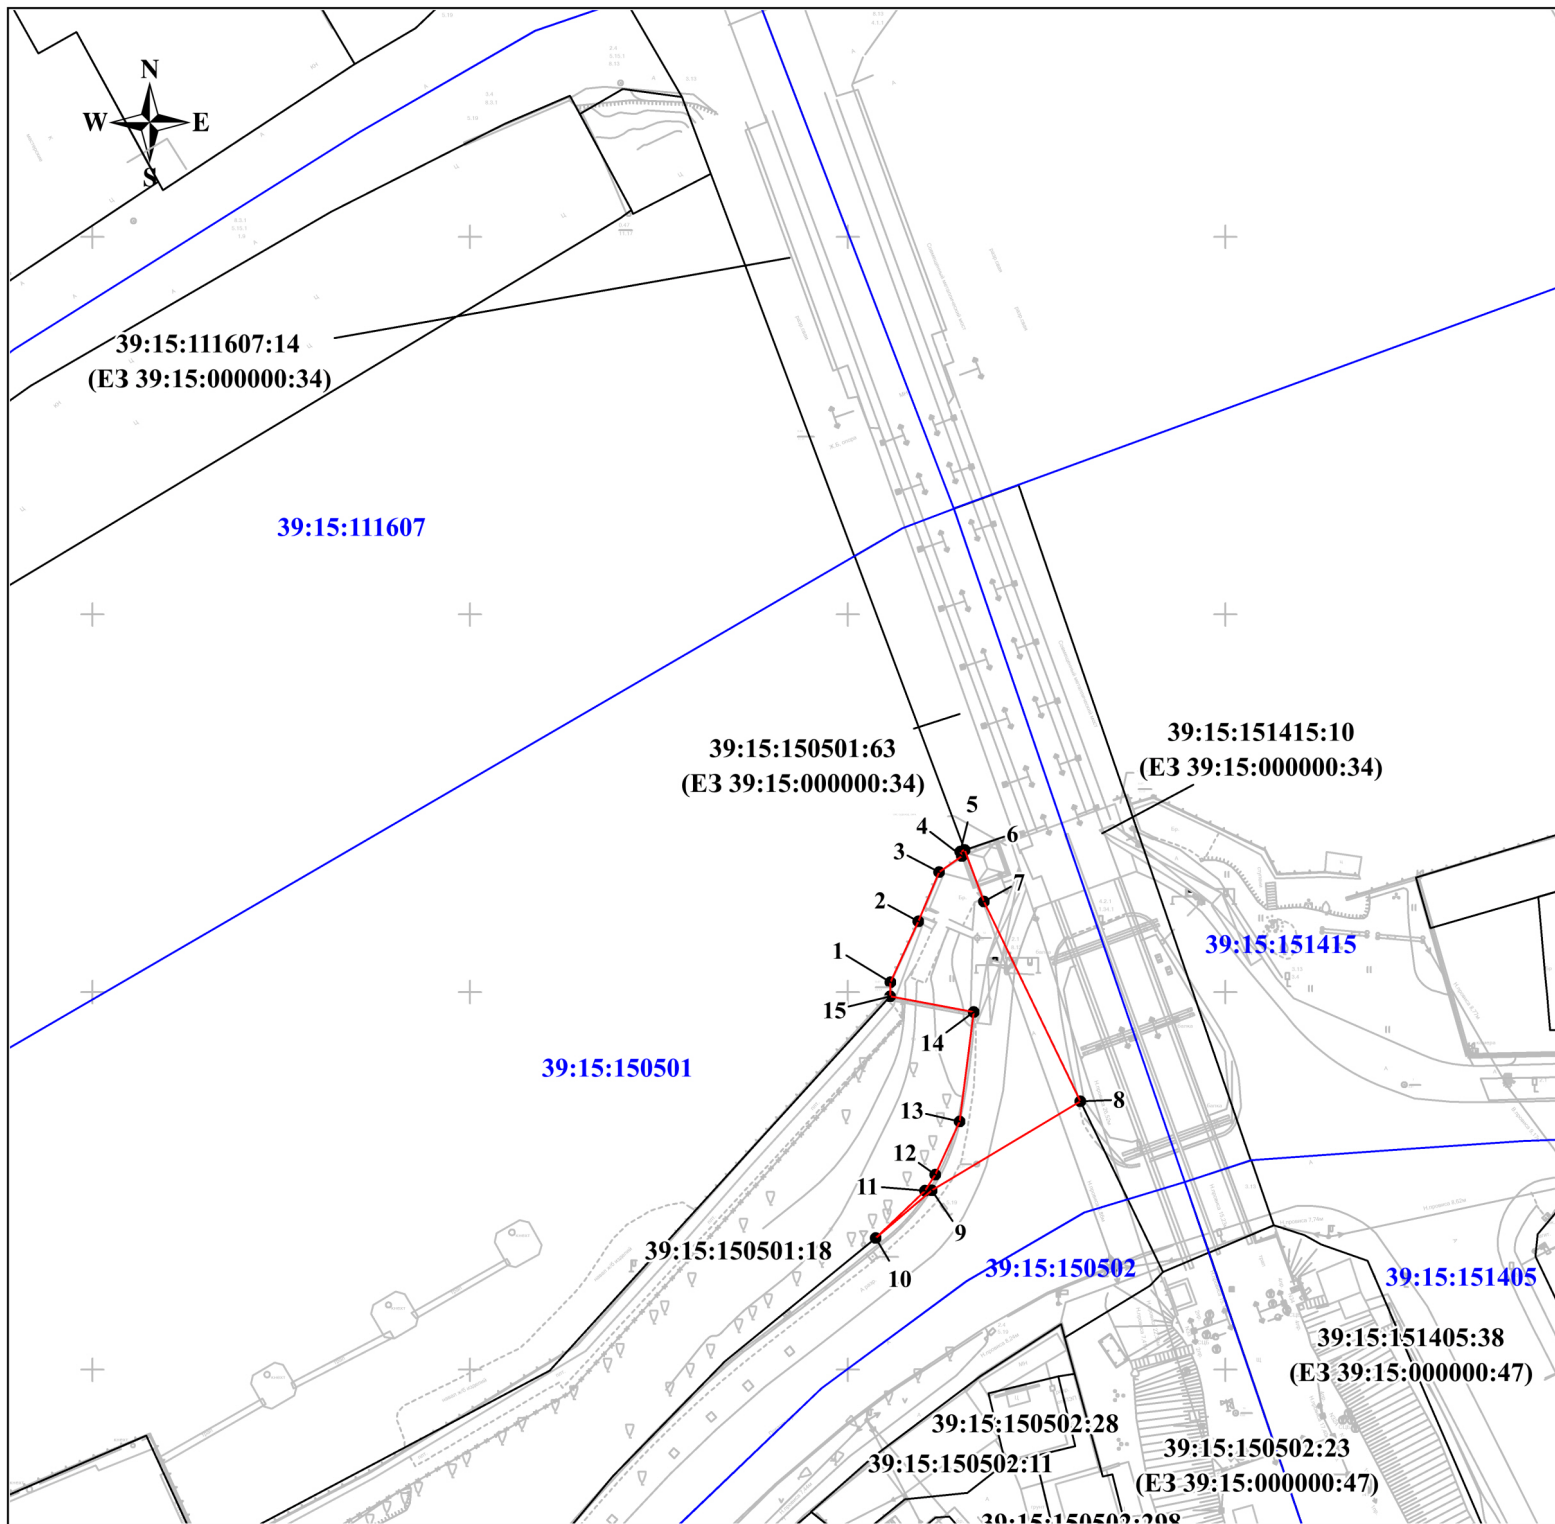

УСЛОВНЫЕ ОБОЗНАЧЕНИЯ

Масштаб 1:1000



- граница устанавливаемого публичного сервитута;

• 1

- обозначение характерной точки границы устанавливаемого публичного сервитута;



- существующая часть границы, имеющиеся в ЕГРН сведения о которой достаточны для определения ее местоположения;

39:15:150501:18 - кадастровый номер земельного участка;



- граница кадастрового квартала;

39:15:150501 - обозначение кадастрового квартала