


Ведомость зеленых насаждений

№ п/п	Условное обозначение	Наименование породы или вида насаждений	Кол-во	Возраст, лет, не менее	Высота, м, не менее	Ø ствола не менее, см, на высоте 1.3 м	Примечание
1		Липа разнолиственная, шт	3	12	3	4	Посадка
2		Рябина дуболистная, шт	2	12	3	4	Посадка
3		Туя западная, шт	7	12	3	4	Посадка
4		Туя (существующая), шт	2			4	Пересадка
5		Вишня, шт	1	12	3	4	Посадка
6		Чибушник, шт	3	5	0,5		Посадка
7		Спирея, м.п.	10	5	0,5		Посадка, 3 куста на 1 м.п.
8		Сирень кустовая, шт	1	5	0,5		Посадка
9		Форзиция, шт	1	5	0,5		Посадка
10		Вейгела, шт	2	5	0,5		Посадка
11		Цветник однолетний, м <sup>2</sup>	18				Посадка
12		Можжевельник, м.п.	3	5	0,5		Посадка
Итого высаживаемых деревьев, шт.			13				
Итого высаживаемых кустарников, шт			7				
Итого высаживаемой живой изгороди из кустарников, м.п.			13				
Итого пересаживаемых кустарников, шт.			2				
Итого высаживаемых цветников, м <sup>2</sup>			18				

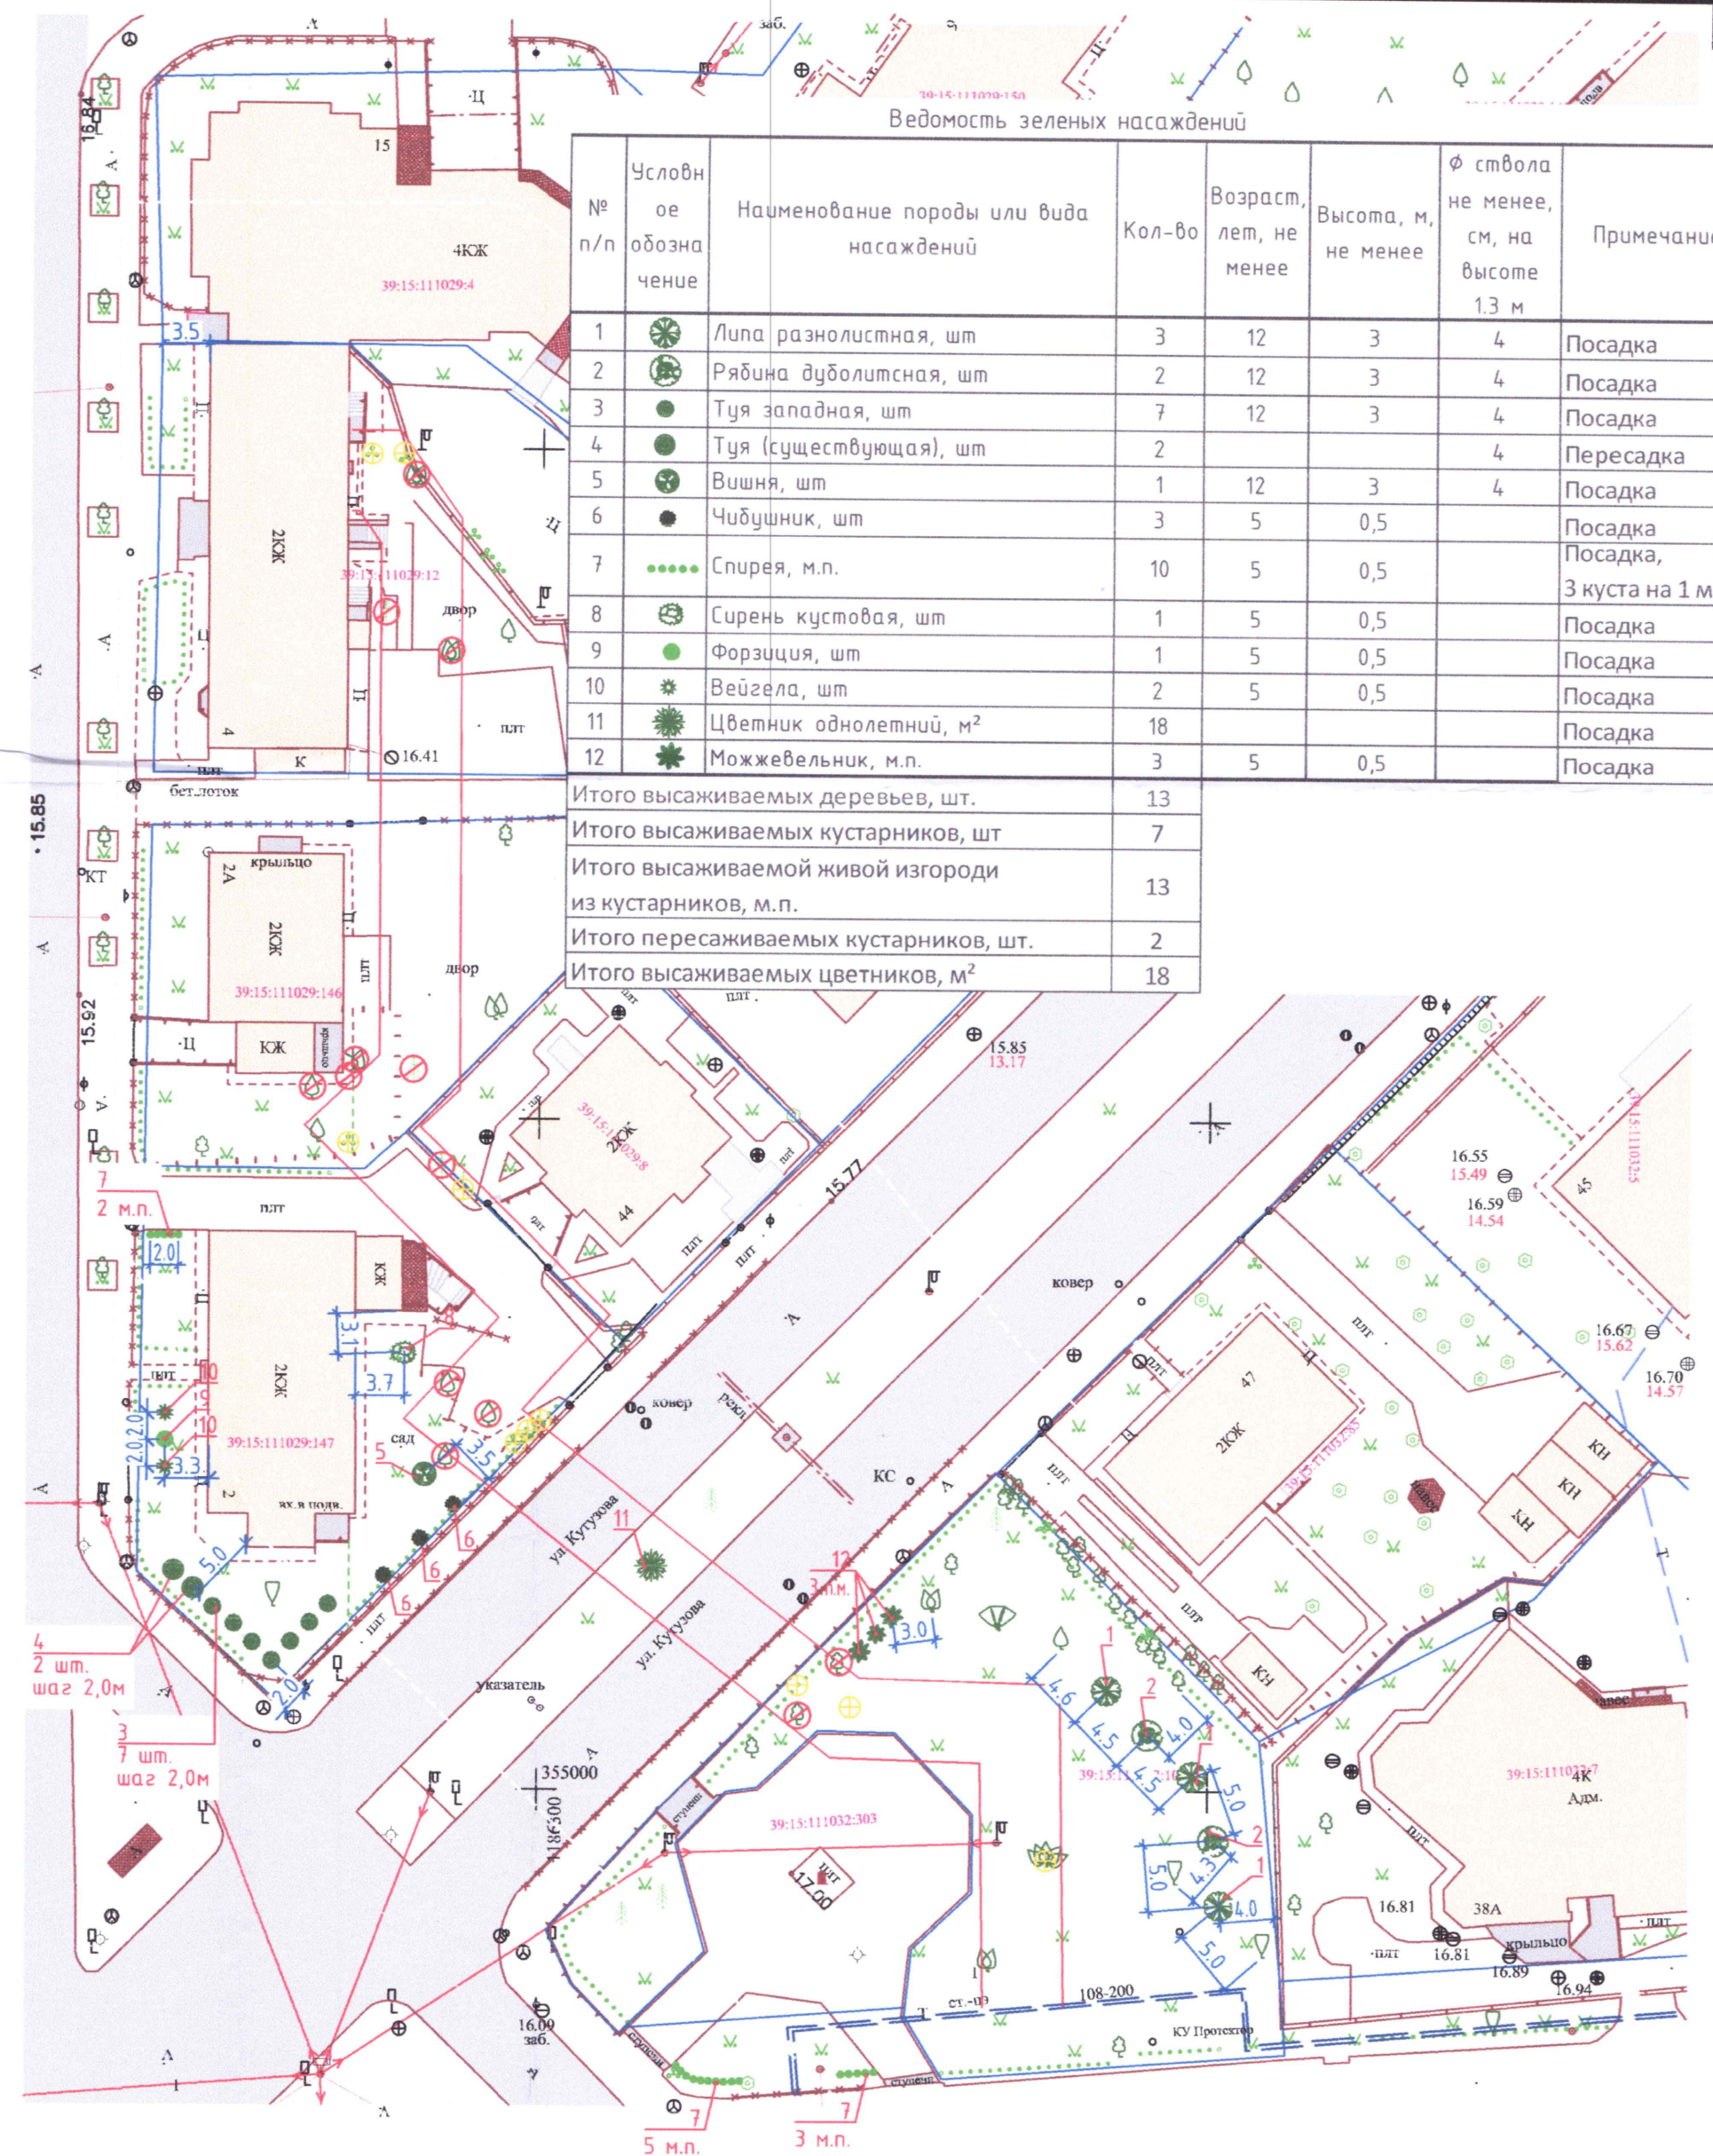

Условные обозначения:

- Граница землевода
- Вырубка дерева (13 шт.)
- Пересадка кустарников (2 шт.)
- Вырубаемый кустарник (7 шт.+живая изгородь 13 м.)
- Номер зеленого насаждения согласно ведомости зеленых насаждений

Изм.	Кол.	Лист	№ док.	Подпись	Дата
Разработал		Антонова Т.Б.			03.21
Проверил		Сорокина Л. Ф.			03.21
Н.контр.		Сорокина Л. Ф.			03.21
ГИП		Сорокина Л. Ф.			03.21

05-05-2020-КО

Переключение потребителей малой угольной котельной по адресу ул. Энгельса, 4 в г. Калининграде на централизованное теплоснабжение

Компенсационное озеленение

Стадия	Лист	Листов
П	3	3

Посадочный чертеж. Разбивочный чертеж. М 1:500

