


СХЕМА ГРАНИЦ публичного сервитута

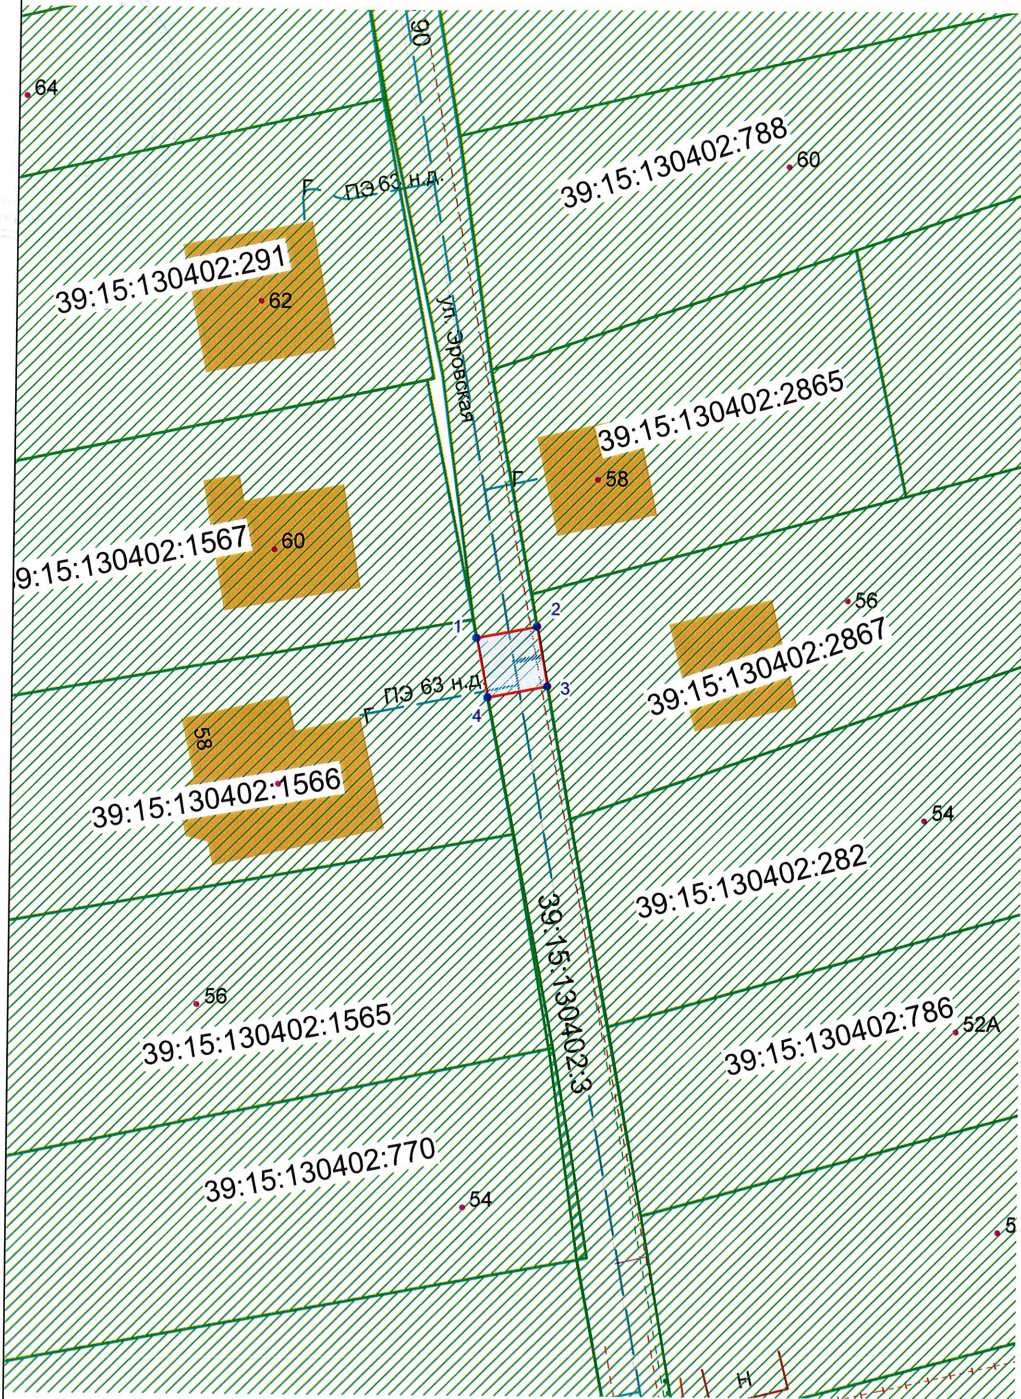

Перечень координат границ публичного сервитута

№	X	Y
1	360897.43	1189208.13
2	360898.20	1189212.11
3	360894.27	1189212.84
4	360893.51	1189208.91
1	360897.43	1189208.13

Объект: Участок газопровода до границ земельного участка, расположенного по адресу: 236001, Калининградская обл, г Калининград, тер. СНТ Победа, ул Эровская, д. 56, КН ЗУ 39:15:130402:2867

Кадастровый номера земельных участков на которых расположен публичный сервитут: 39:15:130402

Площадь публичного сервитута: 16 кв.м

Цель установления публичного сервитута: для размещения газопровода

УСЛОВНЫЕ ОБОЗНАЧЕНИЯ:

- красные линии
- испрашиваемый публичный сервитут
- испрашиваемые части земельных участков
- кадастровый участок
- граница кадастрового квартала
- граница кадастрового участка
- ось строящегося газопровода

Заявитель

М.П.

(подпись)

(расшифровка подписи)

(подпись)

(расшифровка подписи)

Масштаб 1:500

Система координат МСК-39

**СХЕМА ГРАНИЦ ПОДПИСАНА
ЭЛЕКТРОННОЙ ПОДПИСЬЮ**

Сертификат: 0370ffb70046b301a04eacf26c6bb8479a
Кадастровый инженер Глеза Оксана Леонидовна
Действителен: с 27.08.2025 по 28.08.2026