

АКТ О НЕОБХОДИМОСТИ ВЫРУБКИ (СНОСА), ПЕРЕСАДКИ И ОБРЕЗКИ
ЗЕЛЕННЫХ НАСАЖДЕНИЙ

№ а-АОН-1982 от « 19 » декабря 2024 года

Выдан: МАОУ лицей 35 им. Буткова В.В., 236006, г. Калининград, ул. Марш. Баграмяна, д. 34
ФИО либо наименование юридического лица - собственника, землевладельца, землепользователя,
арендатора земельного участка, почтовый индекс, адрес)

На основании акта обследования зеленых насаждений: № а-ОЗН-2167 от «09» декабря 20 24 года,
в срок (период) не позднее 1 (одного) месяца с момента получения данного акта

установленный (предписанный) срок (период) выполнения работ

на земельном участке, расположенном: ул. Маршала Баграмяна, 34

(адрес, адресные ориентиры земельного участка, кадастровый номер (при наличии))

в целях: осуществления санитарных рубок

разрешено (необходимо) выполнение следующих работ:

№ п/п	№ на схеме	Порода, вид зеленых насаждений	Диаметр ствола, см (на высоте 1,3 м для деревьев), возраст, лет (для кустарников)	Описание состояния	Мероприятия вырубка (снос), и/или обрезка зеленых насаждений
1	14	Сосна обыкновенная	15	Усыхающее состояние (сухостойная), угрожает падением, представляет угрозу жизни и здоровью граждан, а также причинения ущерба имуществу, больная, не подлежащая лечению и оздоровлению.	Вырубка с корчевкой пня
2	16	Груша обыкновенная	13	Сильно ослабленное состояние: усыхание кроны, флагообразная, изреженная крона, дупло в нижней части ствола, отслоение коры, заселена стволовыми вредителями, угрожает падением, представляет угрозу жизни и здоровью граждан, а также причинения ущерба имуществу, больная, не подлежащая лечению и оздоровлению.	Вырубка с корчевкой пня
3	17	Сосна веймутова	17	Усыхающее состояние: усыхание кроны более 80%, сухостойность, угрожает падением, представляет угрозу жизни и здоровью граждан, а также причинения ущерба имуществу, больной, не подлежащий лечению и оздоровлению.	Вырубка с корчевкой пня
Итого: 3 шт. – вырубка с корчевкой пня					

Приложение:

1. копия акта обследования зеленых насаждений № а-ОЗН-2167 от 09.12.2024;

2. схема произрастания зеленых насаждений;

3. фотофиксация зеленых насаждений.

4. проект компенсационного озеленения (выполнить в течение года с момента выдачи разрешительной документации)

Заместитель главы администрации,
председатель комитета городского
хозяйства и строительства
администрации городского округа
«Город Калининград»




(подпись)

/М.В. Федосеев/
(ФИО)

Оригинал акта о необходимости вырубки (сноса), пересадки и обрезки зеленых насаждений подлежит возврату в комитет городского хозяйства и строительства администрации городского округа «Город Калининград» в течение 5 рабочих дней после выполнения работ по вырубке (сносу), пересадке и обрезке зеленых насаждений.

Оригинал акта о необходимости вырубки (сноса), пересадки и обрезки зеленых насаждений с приложением акта освидетельствования места вырубки (сноса) зеленых насаждений подлежит хранению в комитете городского хозяйства и строительства администрации городского округа «Город Калининград» в установленном порядке.

УТВЕРЖДАЮ

Председатель комиссии по учету и вырубке
(сносу) зеленых насаждений и
компенсационному озеленению на территории
городского округа «Город Калининград»

Маштаков В. А.

(фамилия, инициалы)

АКТ ОБСЛЕДОВАНИЯ ЗЕЛЕННЫХ НАСАЖДЕНИЙ

№ а-ОЗН - 2167 от « 09 » декабря 20 24 года

Комиссией по учету и вырубке (сносу) зеленых насаждений и компенсационному озеленению на территории городского округа «Город Калининград» в составе:

Ведущего инженера отдела по содержанию зеленых насаждений, скверов и зон отдыха
МКУ «Калининградская служба заказчика» Кокоткиной В. В.
(должность, фамилия, инициалы)

Ведущего инженера отдела по содержанию зеленых насаждений, скверов и зон отдыха
МКУ «Калининградская служба заказчика» Галкиной С. А.
(должность, фамилия, инициалы)

на основании

задания на проведение оперативного обследования в связи с обращением
юридического лица (№ в-КГХиС-8353 от 25.11.2024)

МАОУ «Лицей 35 им. Буткова В. В.», 236006, г. Калининград, ул. Маршала Баграмяна,
д. 34

в целях

оперативного обследования

проведено обследование зеленых насаждений, произрастающих на земельном участке,
расположенном:

ул. Маршала Баграмяна, 34

Результаты обследования зеленых насаждений:

На территории лицея произрастают зеленые насаждения, в том числе:

№ п/п	№ на схеме	Порода зеленых насаждений	Экол. цен., балл	Диаметр ствола, см (на высоте 1,3 м для деревьев) / возраст, лет (для кустарников)	Оценка (описание) состояния зеленого насаждения	Рекомендуемые мероприятия
1	1	Тополь пирамидальный		130	Разросшаяся крона. Ранее подвергался омолаживающей обрезке	Формовочная обрезка с сохранением пирамидальной формы кроны
2	2	Тополь пирамидальный		88	Разросшаяся крона. Ранее подвергался омолаживающей обрезке	Формовочная обрезка с сохранением пирамидальной формы кроны

3	3	Тополь пирамидальный		103	Разросшаяся крона. Ранее подвергался омолаживающей обрезке	Формовочная обрезка с сохранением пирамидальной формы кроны
4	4	Тополь пирамидальный		72	Разросшаяся крона. Ранее подвергался омолаживающей обрезке	Формовочная обрезка с сохранением пирамидальной формы кроны
5	5	Тополь		85	Разросшаяся крона. Ранее подвергался омолаживающей обрезке	Формовочная обрезка
6	6	Тополь		43	Разросшаяся крона. Ранее подвергался омолаживающей обрезке	Формовочная обрезка
7	7	Ива		47	Разросшаяся крона	Формовочная обрезка
8	8	Тополь		81	Разросшаяся крона. Ранее подвергался омолаживающей обрезке	Формовочная обрезка
9	9	Тополь		100	Разросшаяся крона. Ранее подвергался омолаживающей обрезке	Формовочная обрезка
10	10	Тополь		70	Разросшаяся крона. Ранее подвергался омолаживающей обрезке	Формовочная обрезка
11	11	Тополь		80	Разросшаяся крона. Ранее подвергался омолаживающей обрезке	Формовочная обрезка
12	12	Липа		26	Сильно разросшаяся крона	Омолаживающая обрезка на высоту 5 м с сохранением скелетных ветвей не менее 1/3 их длины
13	13	Липа		30	Сильно разросшаяся крона	Омолаживающая обрезка на высоту 7 м с сохранением скелетных ветвей не менее 1/3 их длины
14	14	Сосна обыкновенная		15	Усыхающее состояние (сухостойная), угрожает падением, представляет угрозу жизни и здоровью граждан, а также причинения ущерба имуществу, больная, не подлежащая лечению и оздоровлению	Санитарная рубка
15	15	Груша		13	Разросшаяся крона	Формовочная обрезка
16	16	Груша обыкновенная		13	Сильно ослабленное состояние: усыхание кроны, флагообразная, изреженная крона, дупло в нижней части ствола,	Санитарная рубка

					отслоение коры, заселена стволовыми вредителями, угрожает падением, представляет угрозу жизни и здоровью граждан, а также причинения ущерба имуществу, больная, не подлежащая лечению и оздоровлению	
17	17	Сосна веймутова		17	Усыхающее состояние: усыхание кроны более 80%, сушевершинность, угрожает падением, представляет угрозу жизни и здоровью граждан, а также причинения ущерба имуществу, больная, не подлежащая лечению и оздоровлению	Санитарная рубка
18	18	Груша		20	Разросшаяся крона	Формовочная обрезка
19	19	Яблоня		16	Разросшаяся крона	Формовочная обрезка

Остальные зеленые насаждения, произрастающие на территории лицея, находятся в ослабленном и удовлетворительном состоянии. На момент обследования аварийной ситуации не обнаружено. Оснований для вырубки и обрезки зеленых насаждений не выявлено.

Приложение:

1. Схема расположения зеленых насаждений.
2. Фотофиксация зеленых насаждений.

Заместитель председателя комиссии:

Начальник отдела озеленения управления благоустройства, озеленения и экологии комитета городского хозяйства и строительства администрации городского округа «Город Калининград»

Д. Е. Петренко

(должность, подпись, фамилия, инициалы)

Члены комиссии:

Ведущий инженер

В. В. Кокоткина

(должность, подпись, фамилия, инициалы)

Ведущий инженер

С. А. Галкина


(должность, подпись, фамилия, инициалы)


Главный специалист отдела озеленения управления благоустройства, озеленения и экологии комитета городского хозяйства и строительства администрации городского округа «Город Калининград»*

А. С. Опаева

(должность, подпись, фамилия, инициалы)


* - специалист, имеющий квалификацию «Лесопатолог»

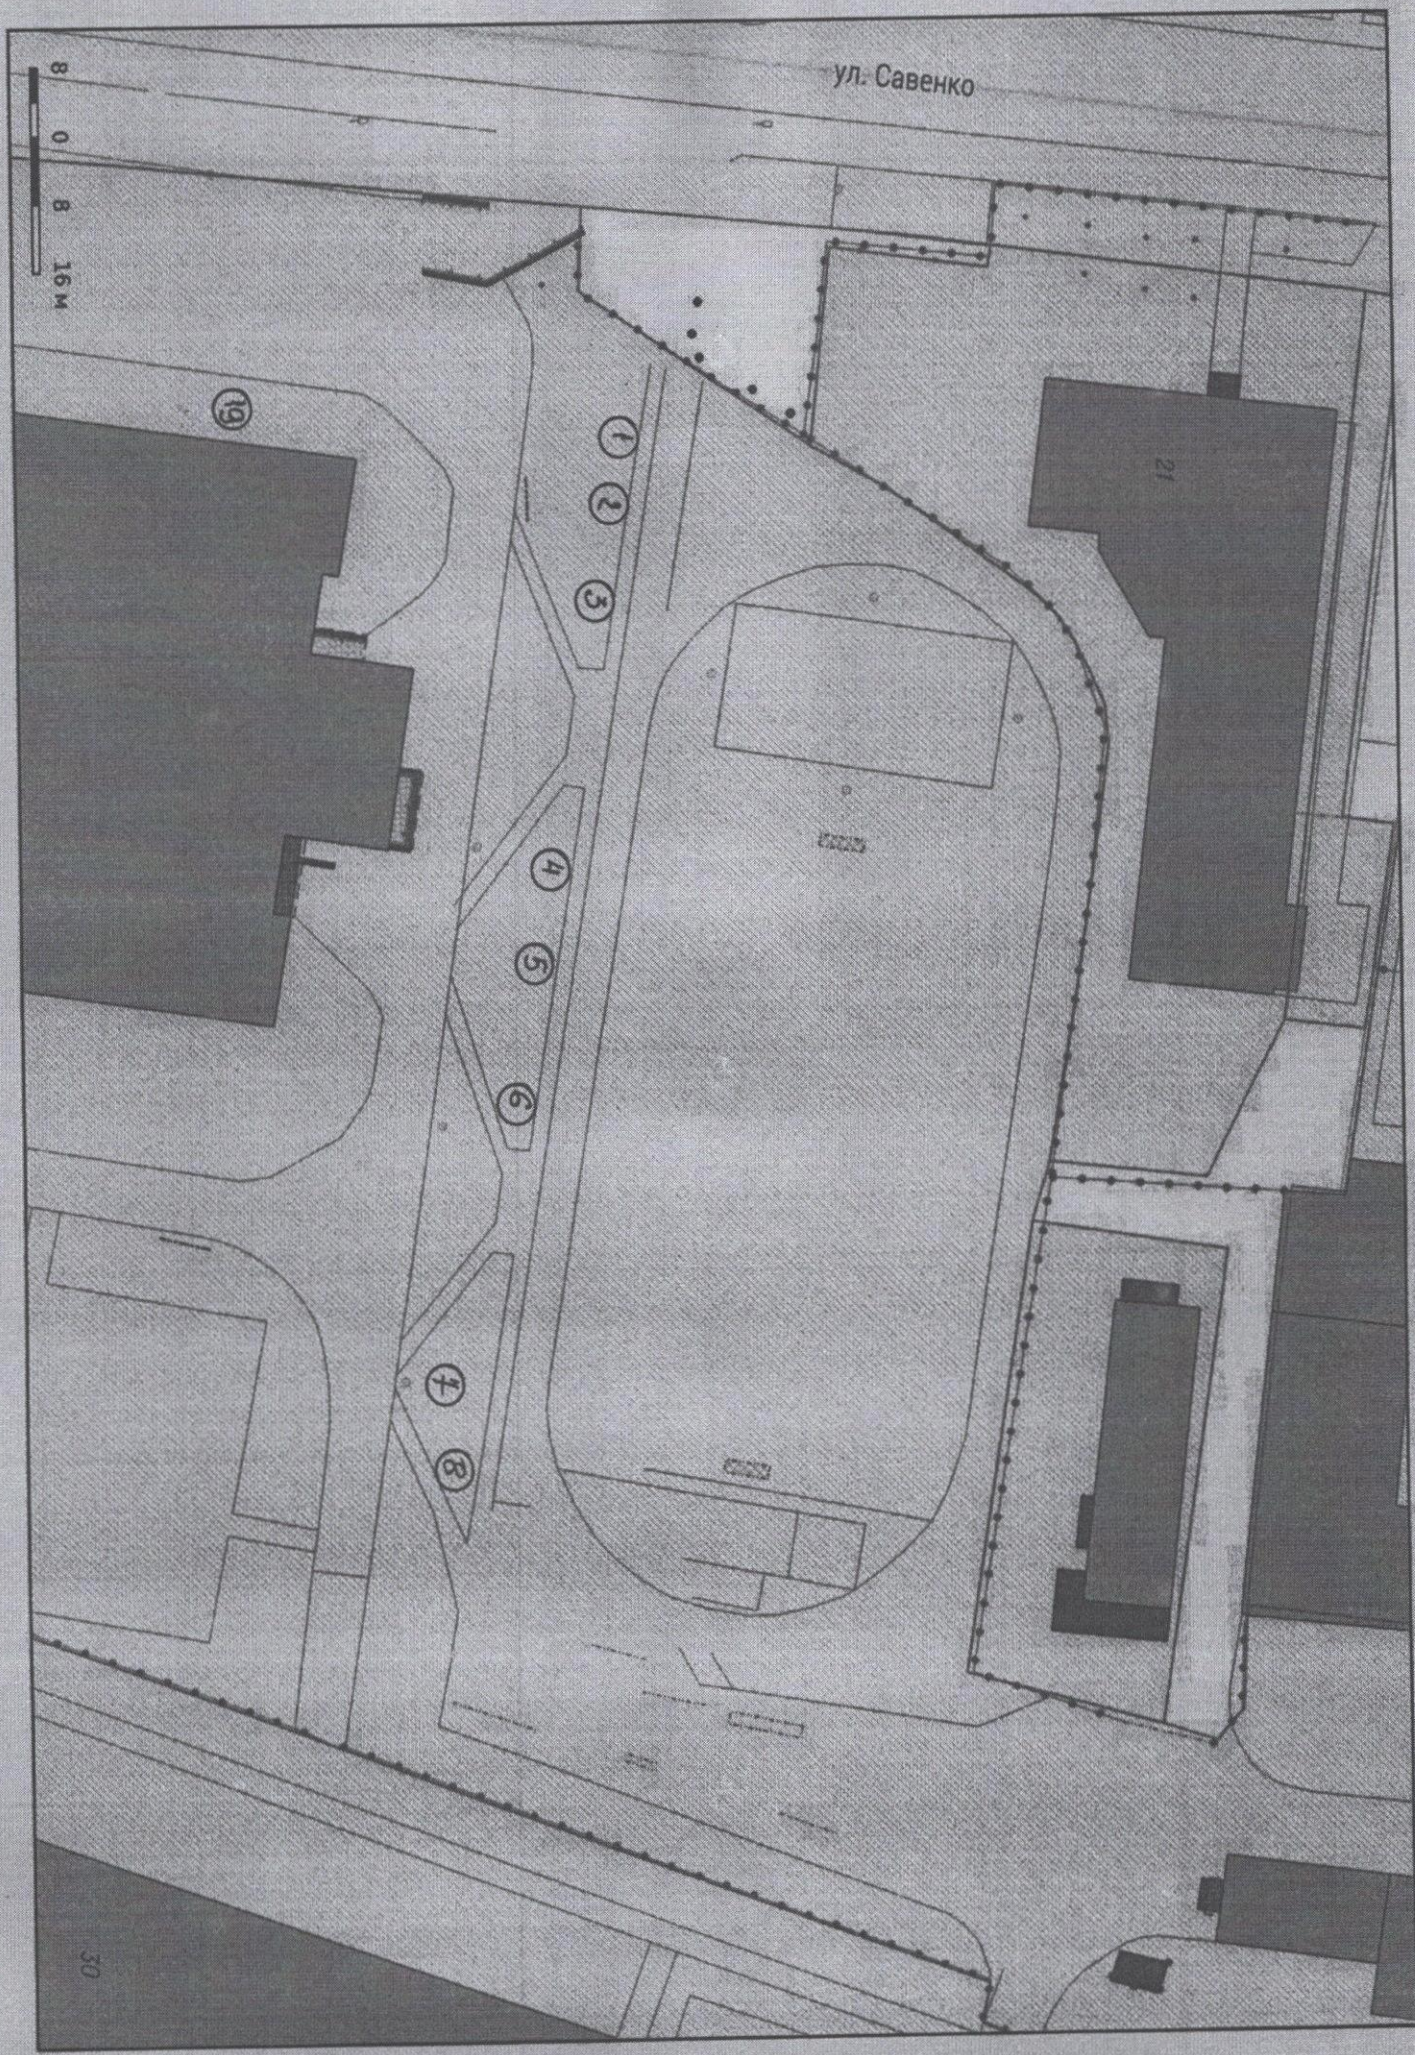

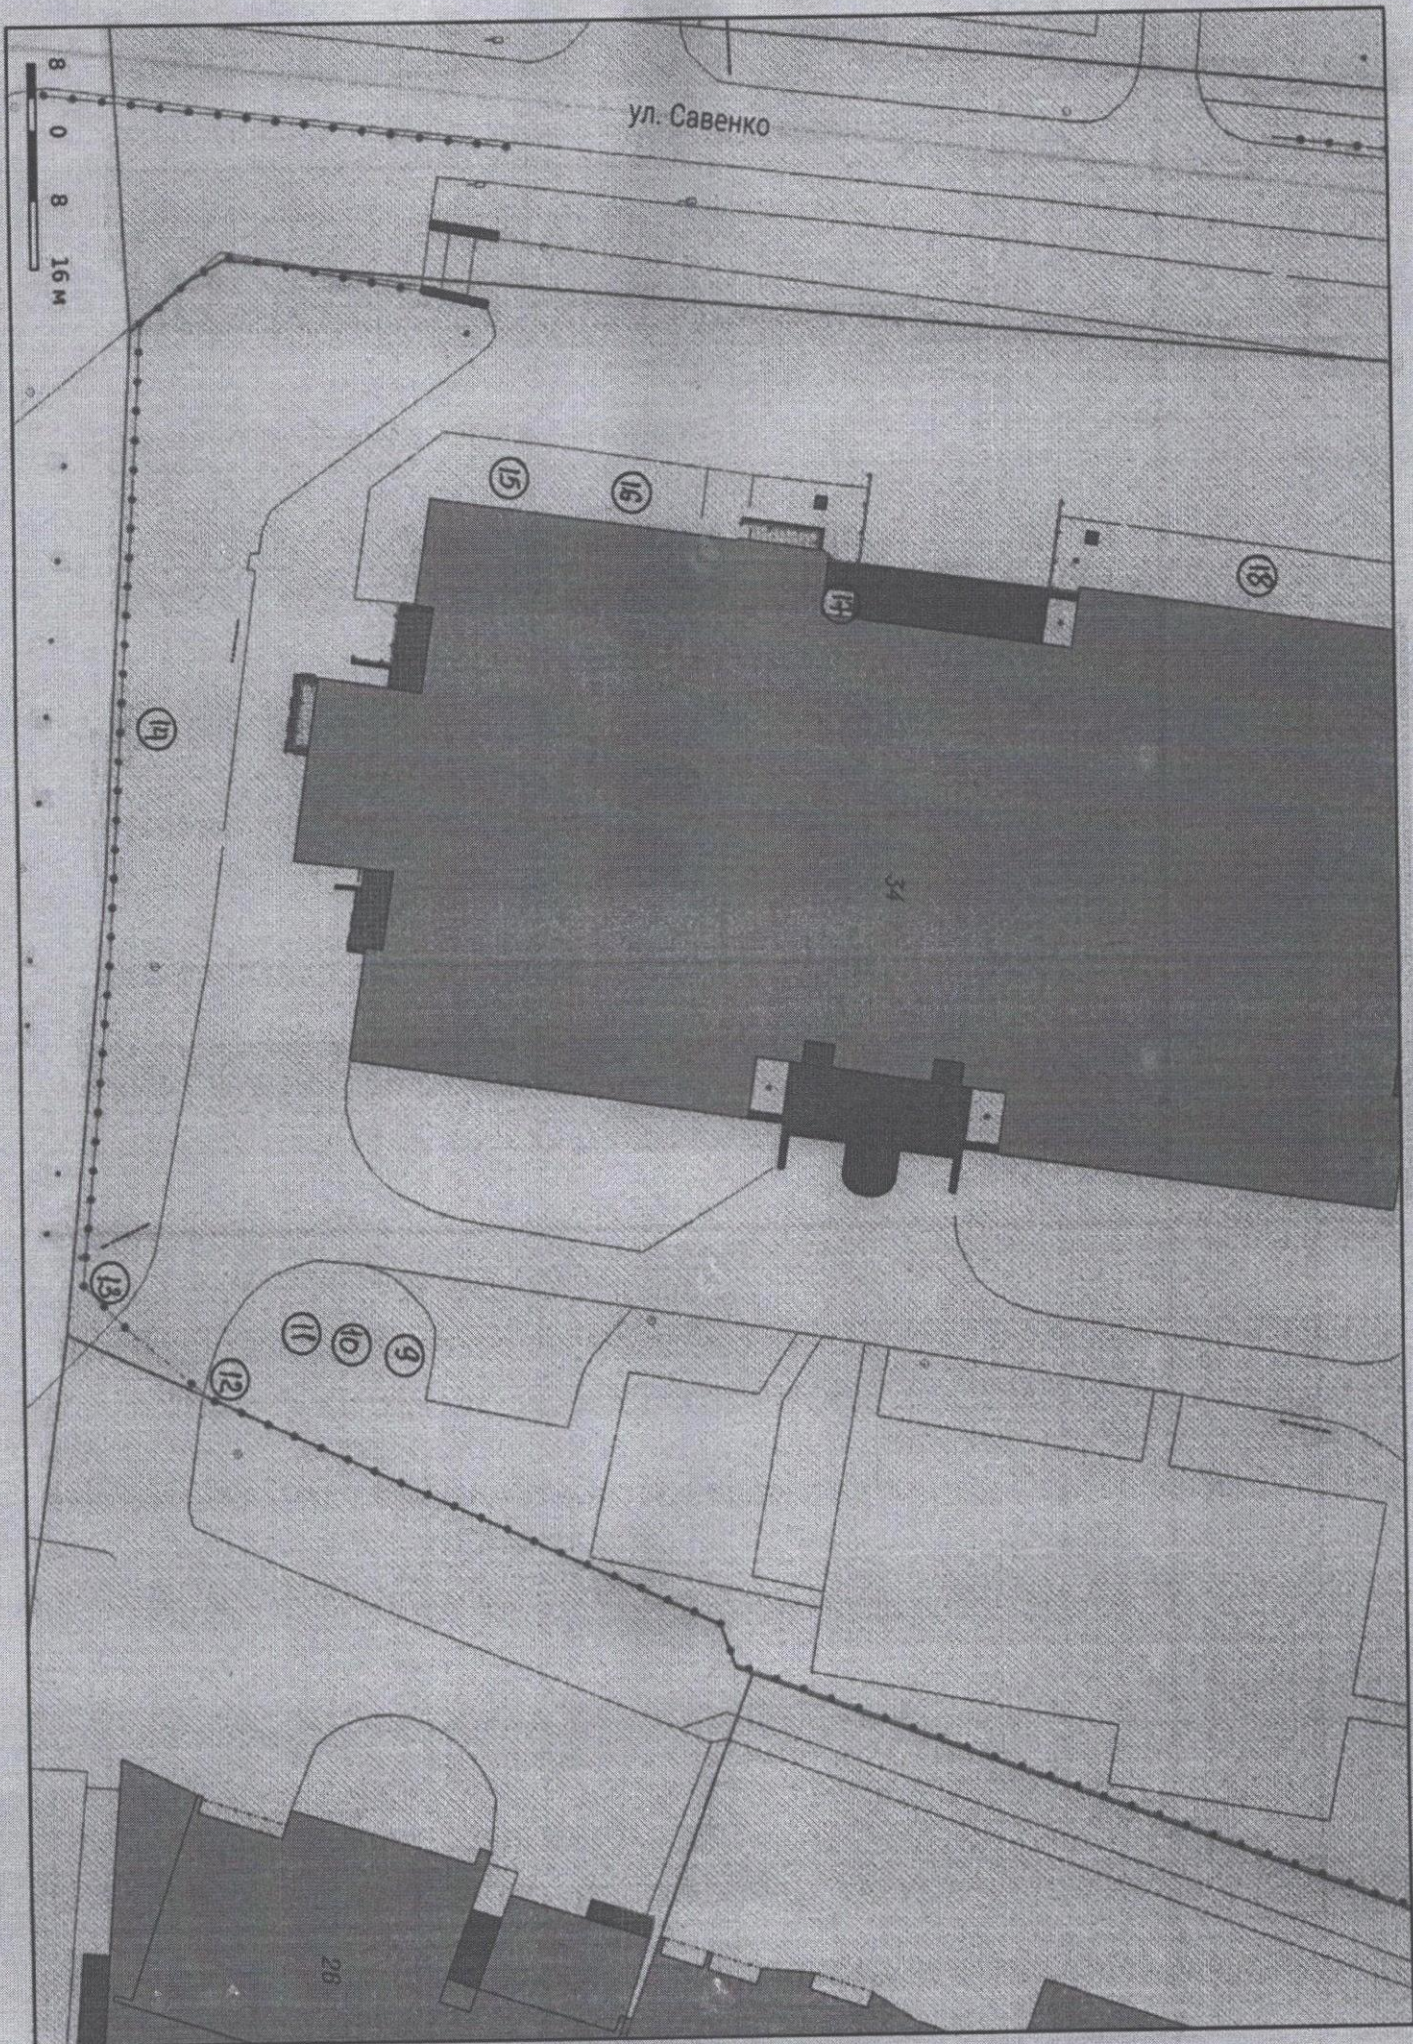





12

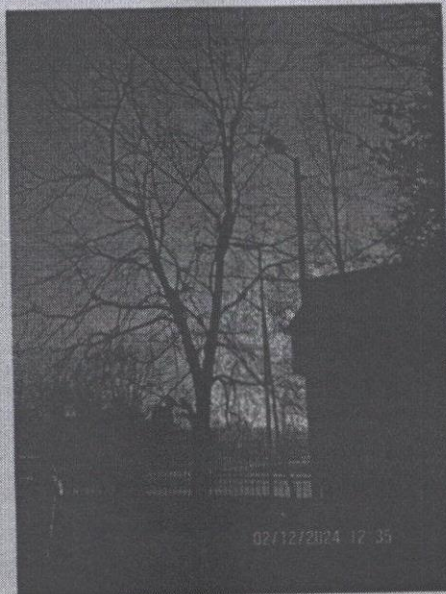

13

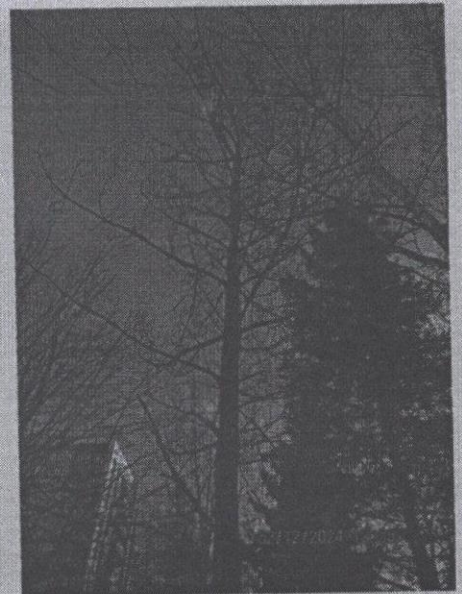


14

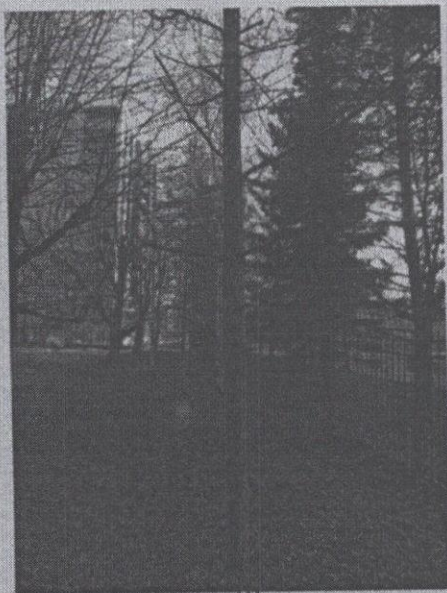

15



16

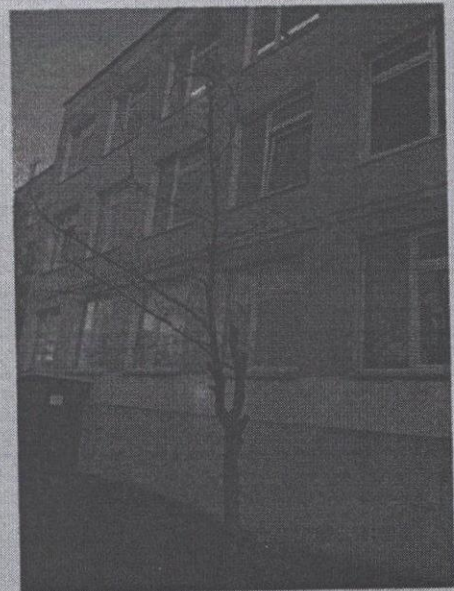

17




18



19



20

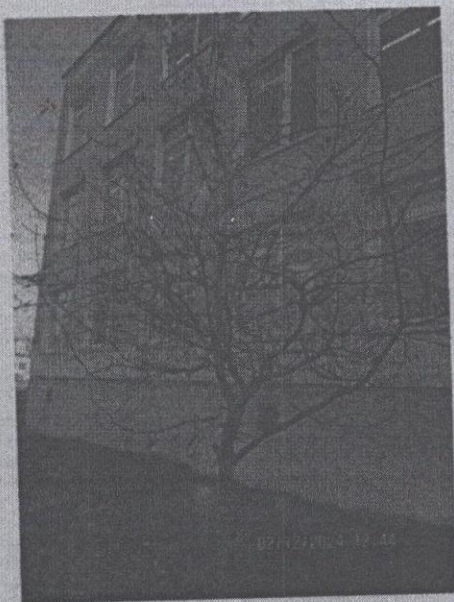

19




1

2



3

4

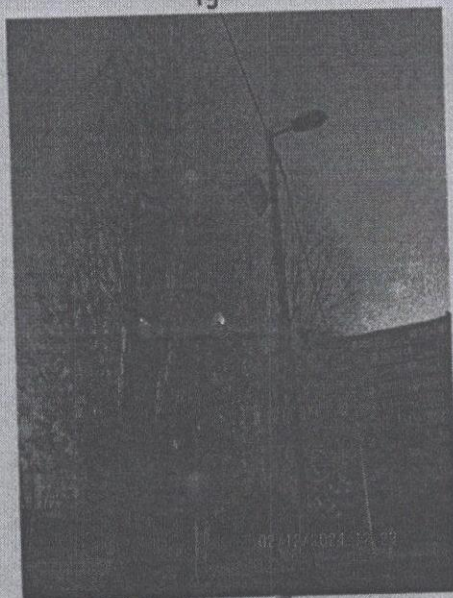

4

5

6



6

7

8



6


7

8



7

8

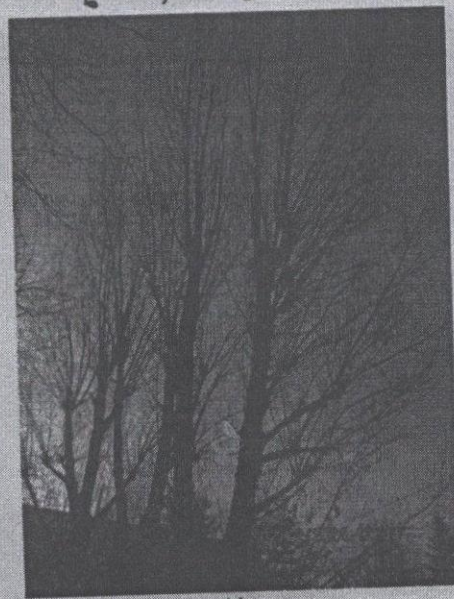

9

10

11



9

10

11



19

18

При посадке зеленых насаждений необходимо учитывать требования п. 9 СП 42.13330.2016 «Градостроительство. Планировка и застройка городских и сельских поселений» (актуализированная редакция СНиП 2.07.01-89*), Правил создания, охраны и содержания зеленых насаждений в городах Российской Федерации (МДС 13-5.2000), Правил благоустройства территории городского округа «Город Калининград», утвержденных решением городского Совета депутатов Калининграда от 30.06.2021 № 182 в части соблюдения нормативных расстояний до объектов инфраструктуры, инженерных сетей, зданий и сооружений, существующих зеленых насаждений.

Посадочный материал должен быть только из питомника и соответствовать требованиям п. 5.9 Порядка выдачи разрешительной документации на вырубку (снос), обрезку и/или пересадку зеленых насаждений на территории городского округа «Город Калининград», утвержденного решением городского Совета депутатов Калининграда от 04.03.2020 № 42 (далее – Порядок).

На саженцах не должно быть механических повреждений и признаков повреждения болезнями и вредителями.

Саженцы должны быть с закрытой корневой системой, иметь ровный прямой ствол (для деревьев), здоровую, нормально развитую корневую систему с хорошо выраженной скелетной частью, симметричную крону, очищенную от сухих и поврежденных ветвей.

Для высаживаемых саженцев в посадочную яму предусмотреть внесение растительного грунта не менее 50 % объема посадочной ямы.

После посадки организовать механическое закрепление («заякоривание») высаженных деревьев комплектом из 3-х кольев с подвязыванием саженца к кольям креплением 3-х растяжек из тканевой ленты шириной не менее 3 см. Для мягкой манжеты-прокладки использовать мешковину. Для выполнения полива сформировать вокруг саженца дерева приствольную лунку диаметром не менее 0,5 м и установить защитную манжету для предохранения от механических повреждений при окосе.


Посадку и уход за высаженными зелеными насаждениями необходимо организовать в соответствии с Правилами создания, охраны и содержания зеленых насаждений в городах Российской Федерации, утвержденными приказом Государственного Комитета Российской Федерации по строительству и жилищно-коммунальному комплексу от 15.12.1999 № 153 (МДС 13-5.2000).

На сдачу-приемку выполненных работ пригласить комиссию по учету и сносу (вырубке) зеленых насаждений и компенсационному озеленению на территории городского округа «Город Калининград» для составления акта оценки выполненных объемов и качества работ по компенсационному озеленению.

Приемка реализованных проектов компенсационного озеленения проводится в соответствии с Порядком.

Одновременно информируем, что в целях внесения на дежурный план города и геоинформационный портал сайта Администрации информации о высаженных зеленых насаждениях Комитет рекомендует выполнить исполнительную (подеревную топографическую) съемку места высадки зеленого насаждения и предоставить ее в формате шейп-файлов (файлы формата SHP) в комитет городского развития и цифровизации.

Проект компенсационного озеленения по ул. Маршала Баграмяна, 34

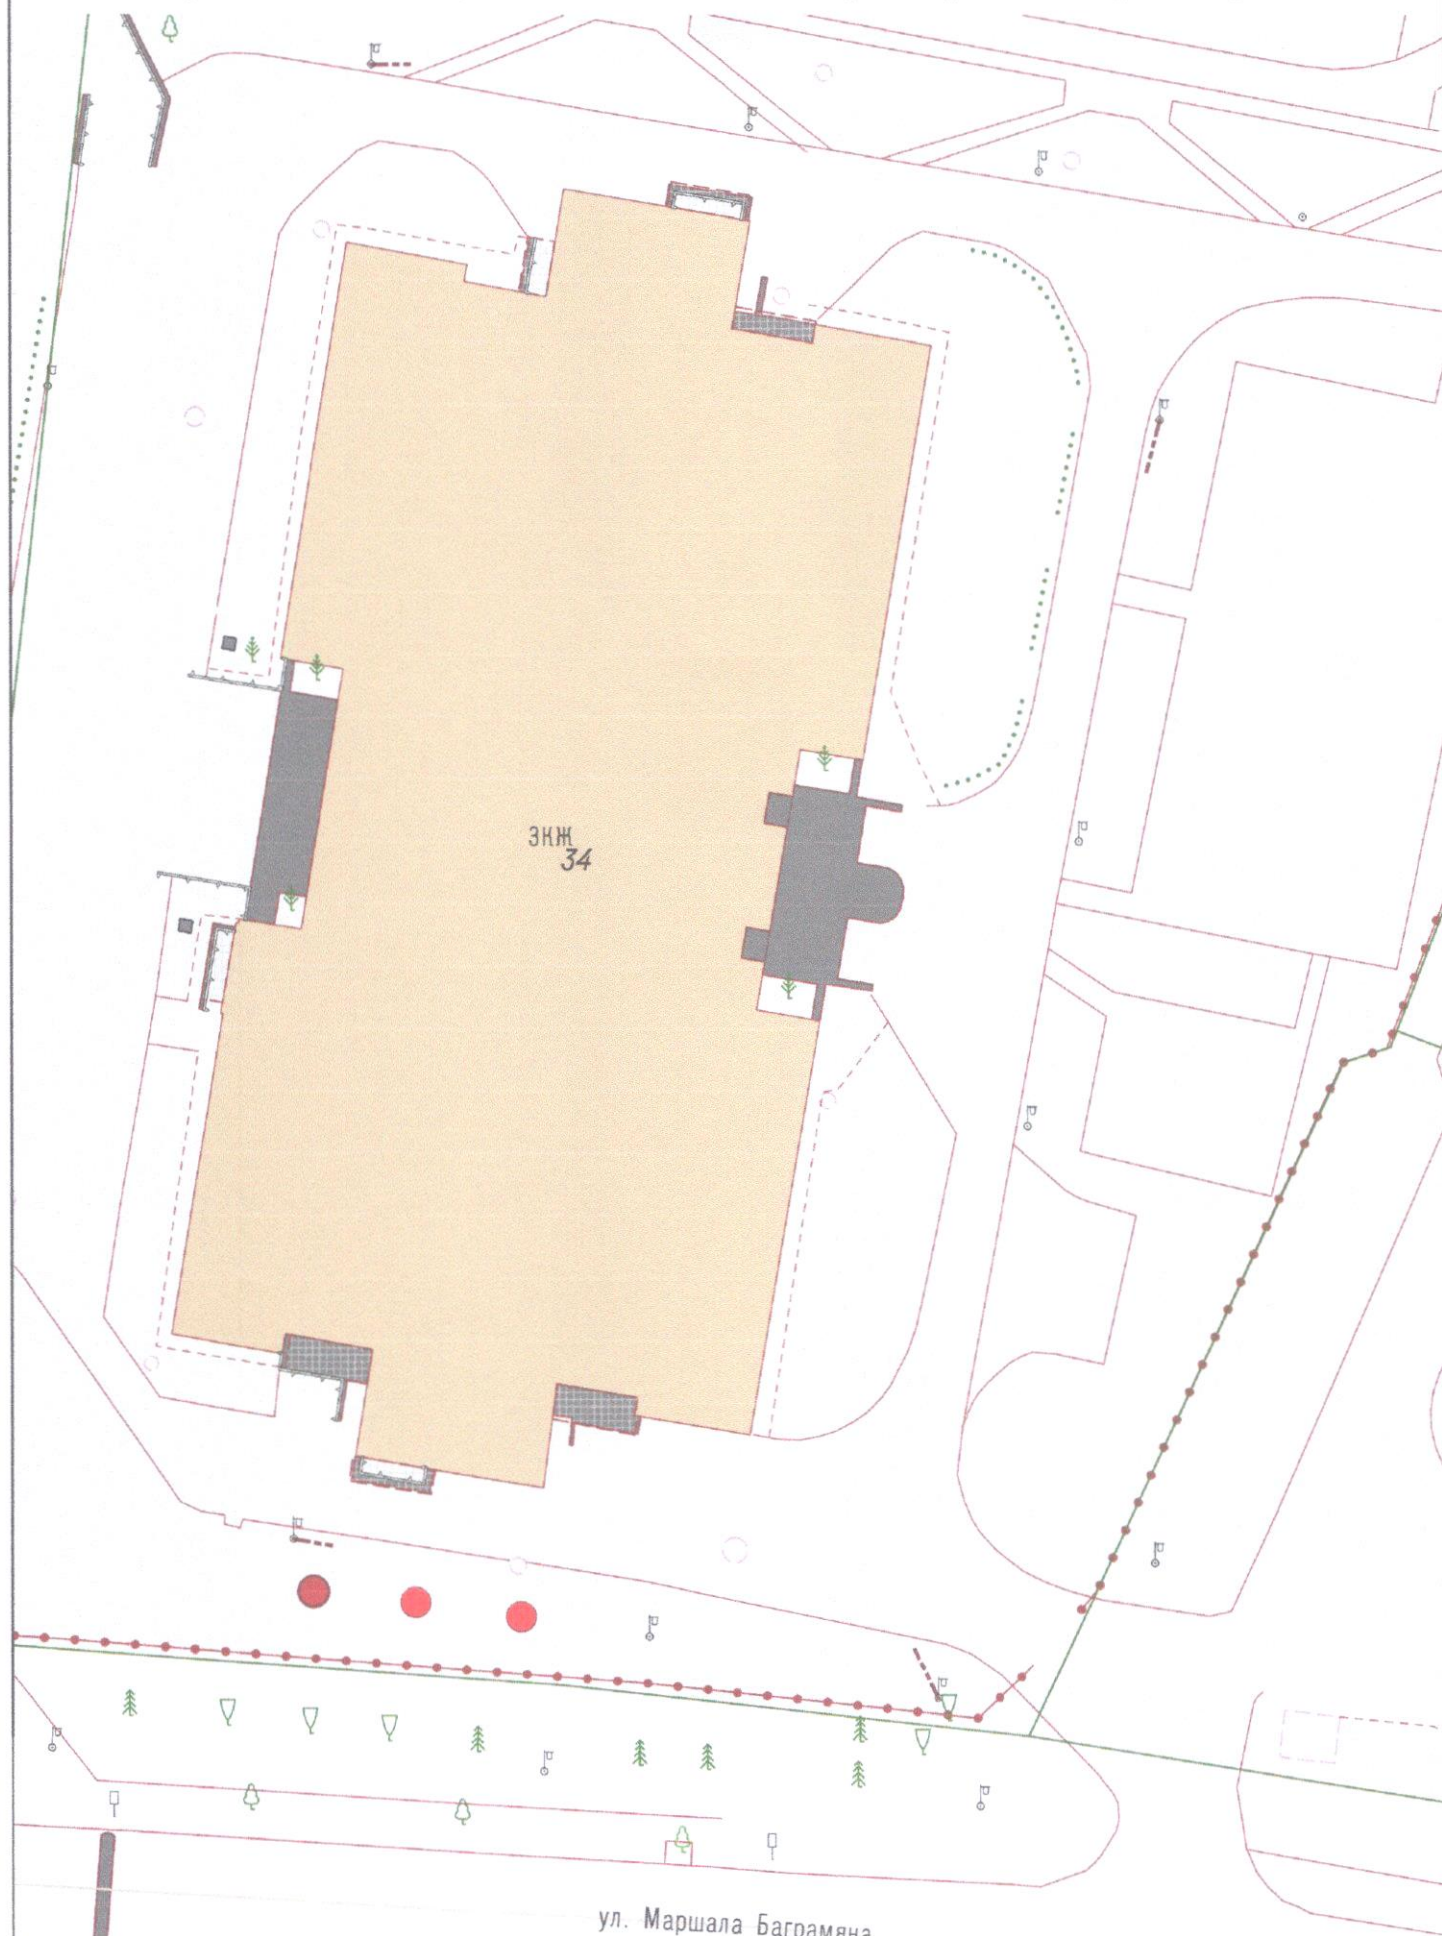

ул. Маршала Баграмяна

Условные обозначения:



- Место посадки саженца – ель сербская

При посадке учитывать расположение саженца от зданий, сооружений сетей согласно п. 9 СП 42.13330.2016
«Градостроительство. Планировка и застройка городских и сельских поселений»

1:500