

ООО "Стеклотара"

ПРОЕКТ КОМПЕНСАЦИОННОГО ОЗЕЛЕНИЯ

объекта по адресу:

г. Калининград, ул. Машиностроительная, 60А

Проектная документация

"Утверждаю"

Заместитель главы администрации
председатель комитета городского
хозяйства администрации
городского округа

"Город Калининград"

 А.И. Запивалов
« 24 » 2021 год

2021 год

038-19/4-112
05.07.21

ПОЯСНИТЕЛЬНАЯ ЗАПИСКА

В соответствии с актом о необходимости вырубки (сноса), пересадки и обрезки зеленых насаждений от 30.12.2020 № 1501 в границах земельного участка по адресу: г. Калининград, ул. Машиностроительная, д. 60 а (КН 39:15:141309:58) вырублено 2 дерева (алыча и береза). Площадь вырубаемых зеленых насаждений менее 100 кв.м.

В соответствии с Законом Калининградской области № 100 от 21.12.2006 г. «Об охране зеленых насаждений» проектом, взамен вырубаемых зеленых насаждений, предусматривается компенсационное озеленение в границах смежного земельного участка по адресу: г. Калининград, ул. Машиностроительная, д. 60 а (КН 39:15:141309:58) посадкой 2 (двух) саженцев, из них: туя западная «Смарагд» - 1 шт., туя западная «Брабант» - 1 шт. Высаживаемая порода деревьев соответствуют 3 группе декоративности (постановление Правительства Калининградской области № 118 от 19.03.2007 г. «Об определении нормативов и порядка исчисления компенсационной стоимости зеленых насаждений и объектов озеленения на территории Калининградской области»).

Компенсационное озеленение выполняется в соответствии с требованиями СП 42.13330.2016 «Планировка и застройка городских и сельских поселений» в части соблюдения нормативных расстояний до зданий и сооружений (не менее 5 м), инженерных коммуникаций (не менее 2 м), края тротуара (не менее 0,7 м).

Место посадки зеленых насаждений представлено на посадочном плане.

Компенсационное озеленение планируется выполнить в срок до 01.09.2021.

Саженец дерева для выполнения компенсационного озеленения должен быть из питомника и соответствовать требованиям ГОСТ 28055-89. «Саженьцы деревьев и кустарников. Садовые и архитектурные формы»:


№ п.п.	Наименования вида	Ед. изм.	Кол-во	Возраст, лет	Параметры саженцев, не менее
1	Туя западная «Смарагд»	шт.	1	12	высота - 1,2 м
2	Туя западная «Брабант»	шт.	1	12	высота - 1,2 м

Саженьцы деревьев для посадки должен быть с закрытой корневой системой в контейнере, иметь ровный прямой ствол, здоровую, нормально развитую корневую систему с хорошо выраженной скелетной частью, симметричную крону, очищенную от сухих и поврежденных ветвей. На саженцах не должно быть механических повреждений и признаков повреждения болезнями и вредителями.

Посадку и дальнейший уход за высаженными зелеными насаждениями необходимо организовать в соответствии с Правилами создания, охраны и содержания зеленых насаждений в городах Российской Федерации (МДС 13-5.2000).


ПРОЕКТ КОМПЕНСАЦИОННОГО ОЗЕЛЕНЕНИЯ
по адресу: г. Калининград, ул. Машиностроительная, 60А

Ситуационный план

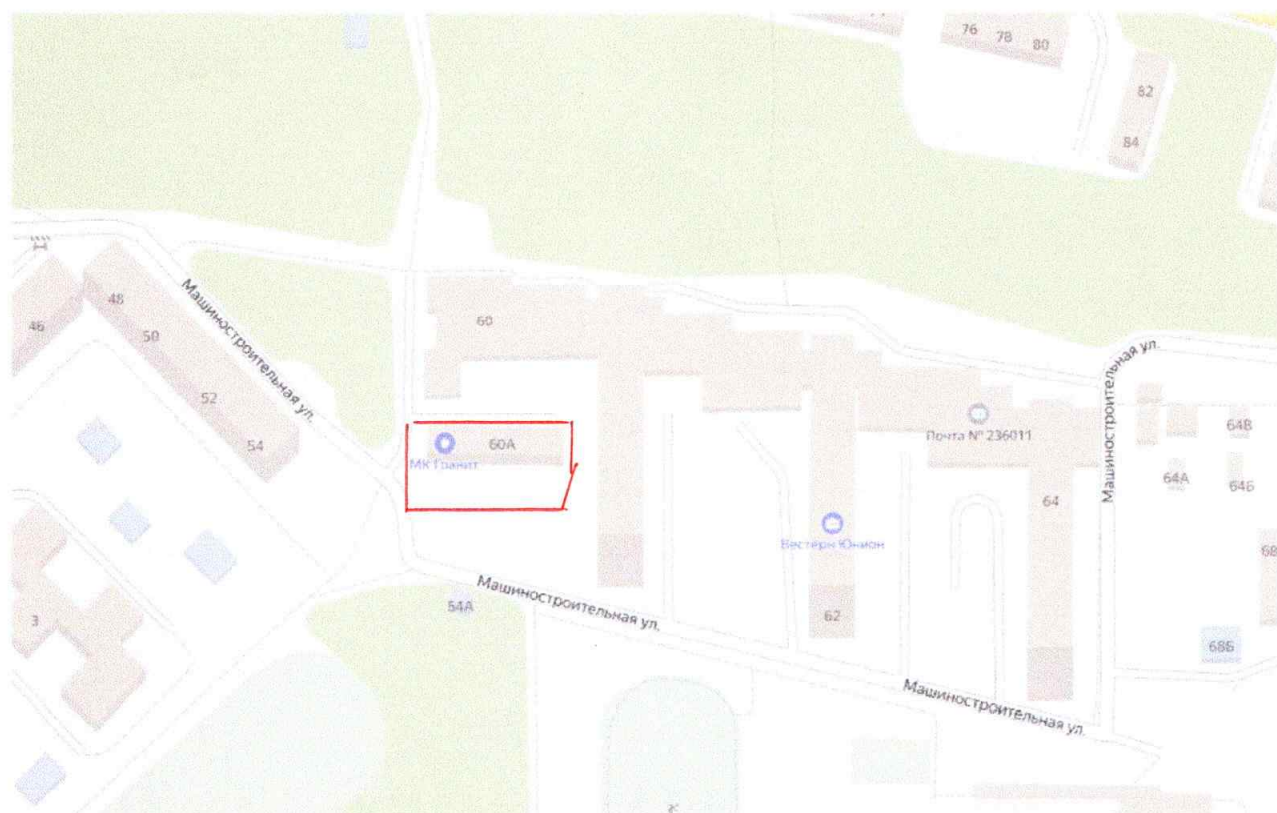

КОМПЕНСАЦИОННОЕ ОЗЕЛЕНЕНИЕ

Посадочный план

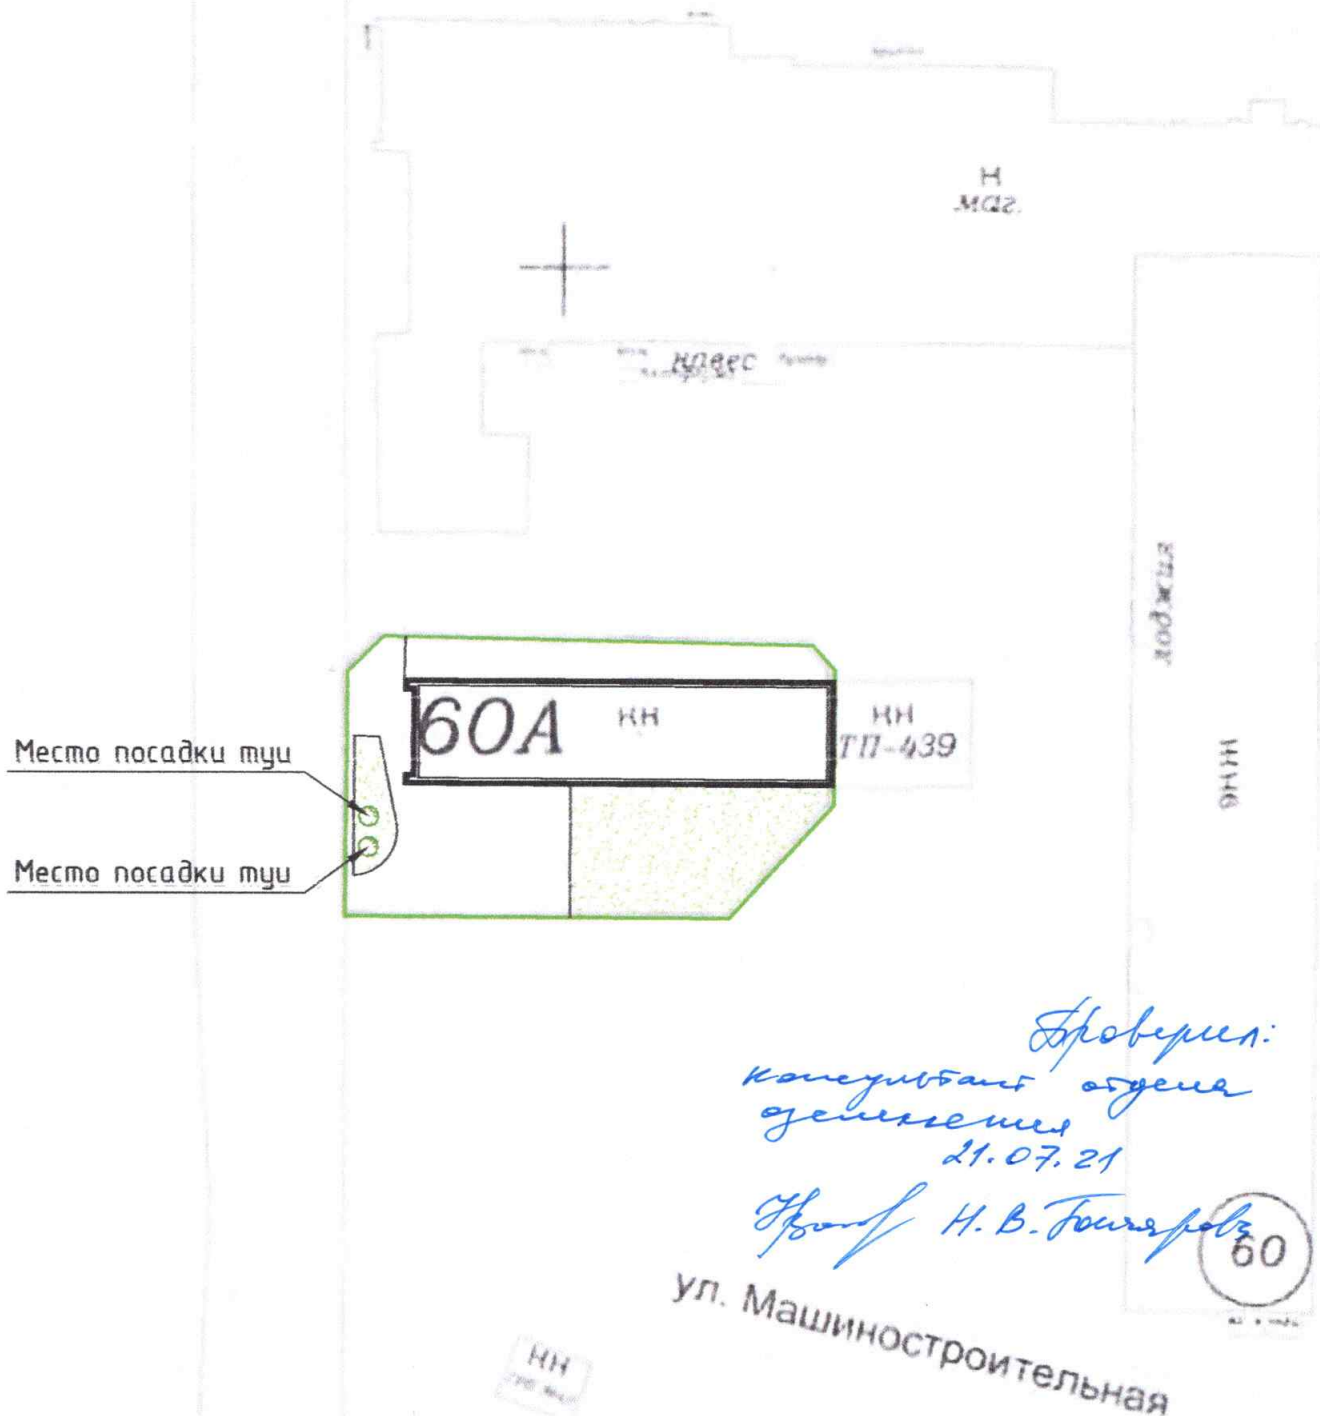

Проверил:
компетентное лицо
21.07.21

Генеральный директор
Н. В. Фоменко

ул. Машиностроительная

УСЛОВНЫЕ ОБОЗНАЧЕНИЯ:

- - Туя Смарагд, возраст 12 лет, высота 1,2 м
- - Туя Брабант, возраст 12 лет, высота 1,2 м

Условные обозначения:				2010	56-А-10,11,14,15	АКТ № 10-80 от 08.07.2010			
60А - установленный адрес				План установления адреса					
— - граница земельного участка									
○ - номер соседнего домовладения									
							Масштаб	Лист	Листов
							1:1000	1	1
Нач.отдела	Полякова Л.П.		08.07.10				Служба адресного реестра		
Картограф	Бречка А.Ф.		08.07.10						
Должность	Фамилия	Подпись	Дата						