


УСЛОВНЫЕ ОБОЗНАЧЕНИЯ

- - - - перекладка двухтрубной тепловой сети
- - прокладка новой двухтрубной тепловой сети в ППУ изоляции
- 36 - номер вырубаемого зеленого насаждения в соответствии с перечетной ведомостью
- границы охранной зоны тепловой сети
- 1/9 - Наименование породы деревьев по ведомости элементов озеленения
- Количество

- Существующие сети:
- В - Водопровод
 - Г - Газопровод
 - Др - Дренаж
 - Т - Теплопровод
 - Кб - Канализация бытовая
 - Кл - Канализация ливневая
 - (красная) - Электрокабель
 - (черная) - Сети связи

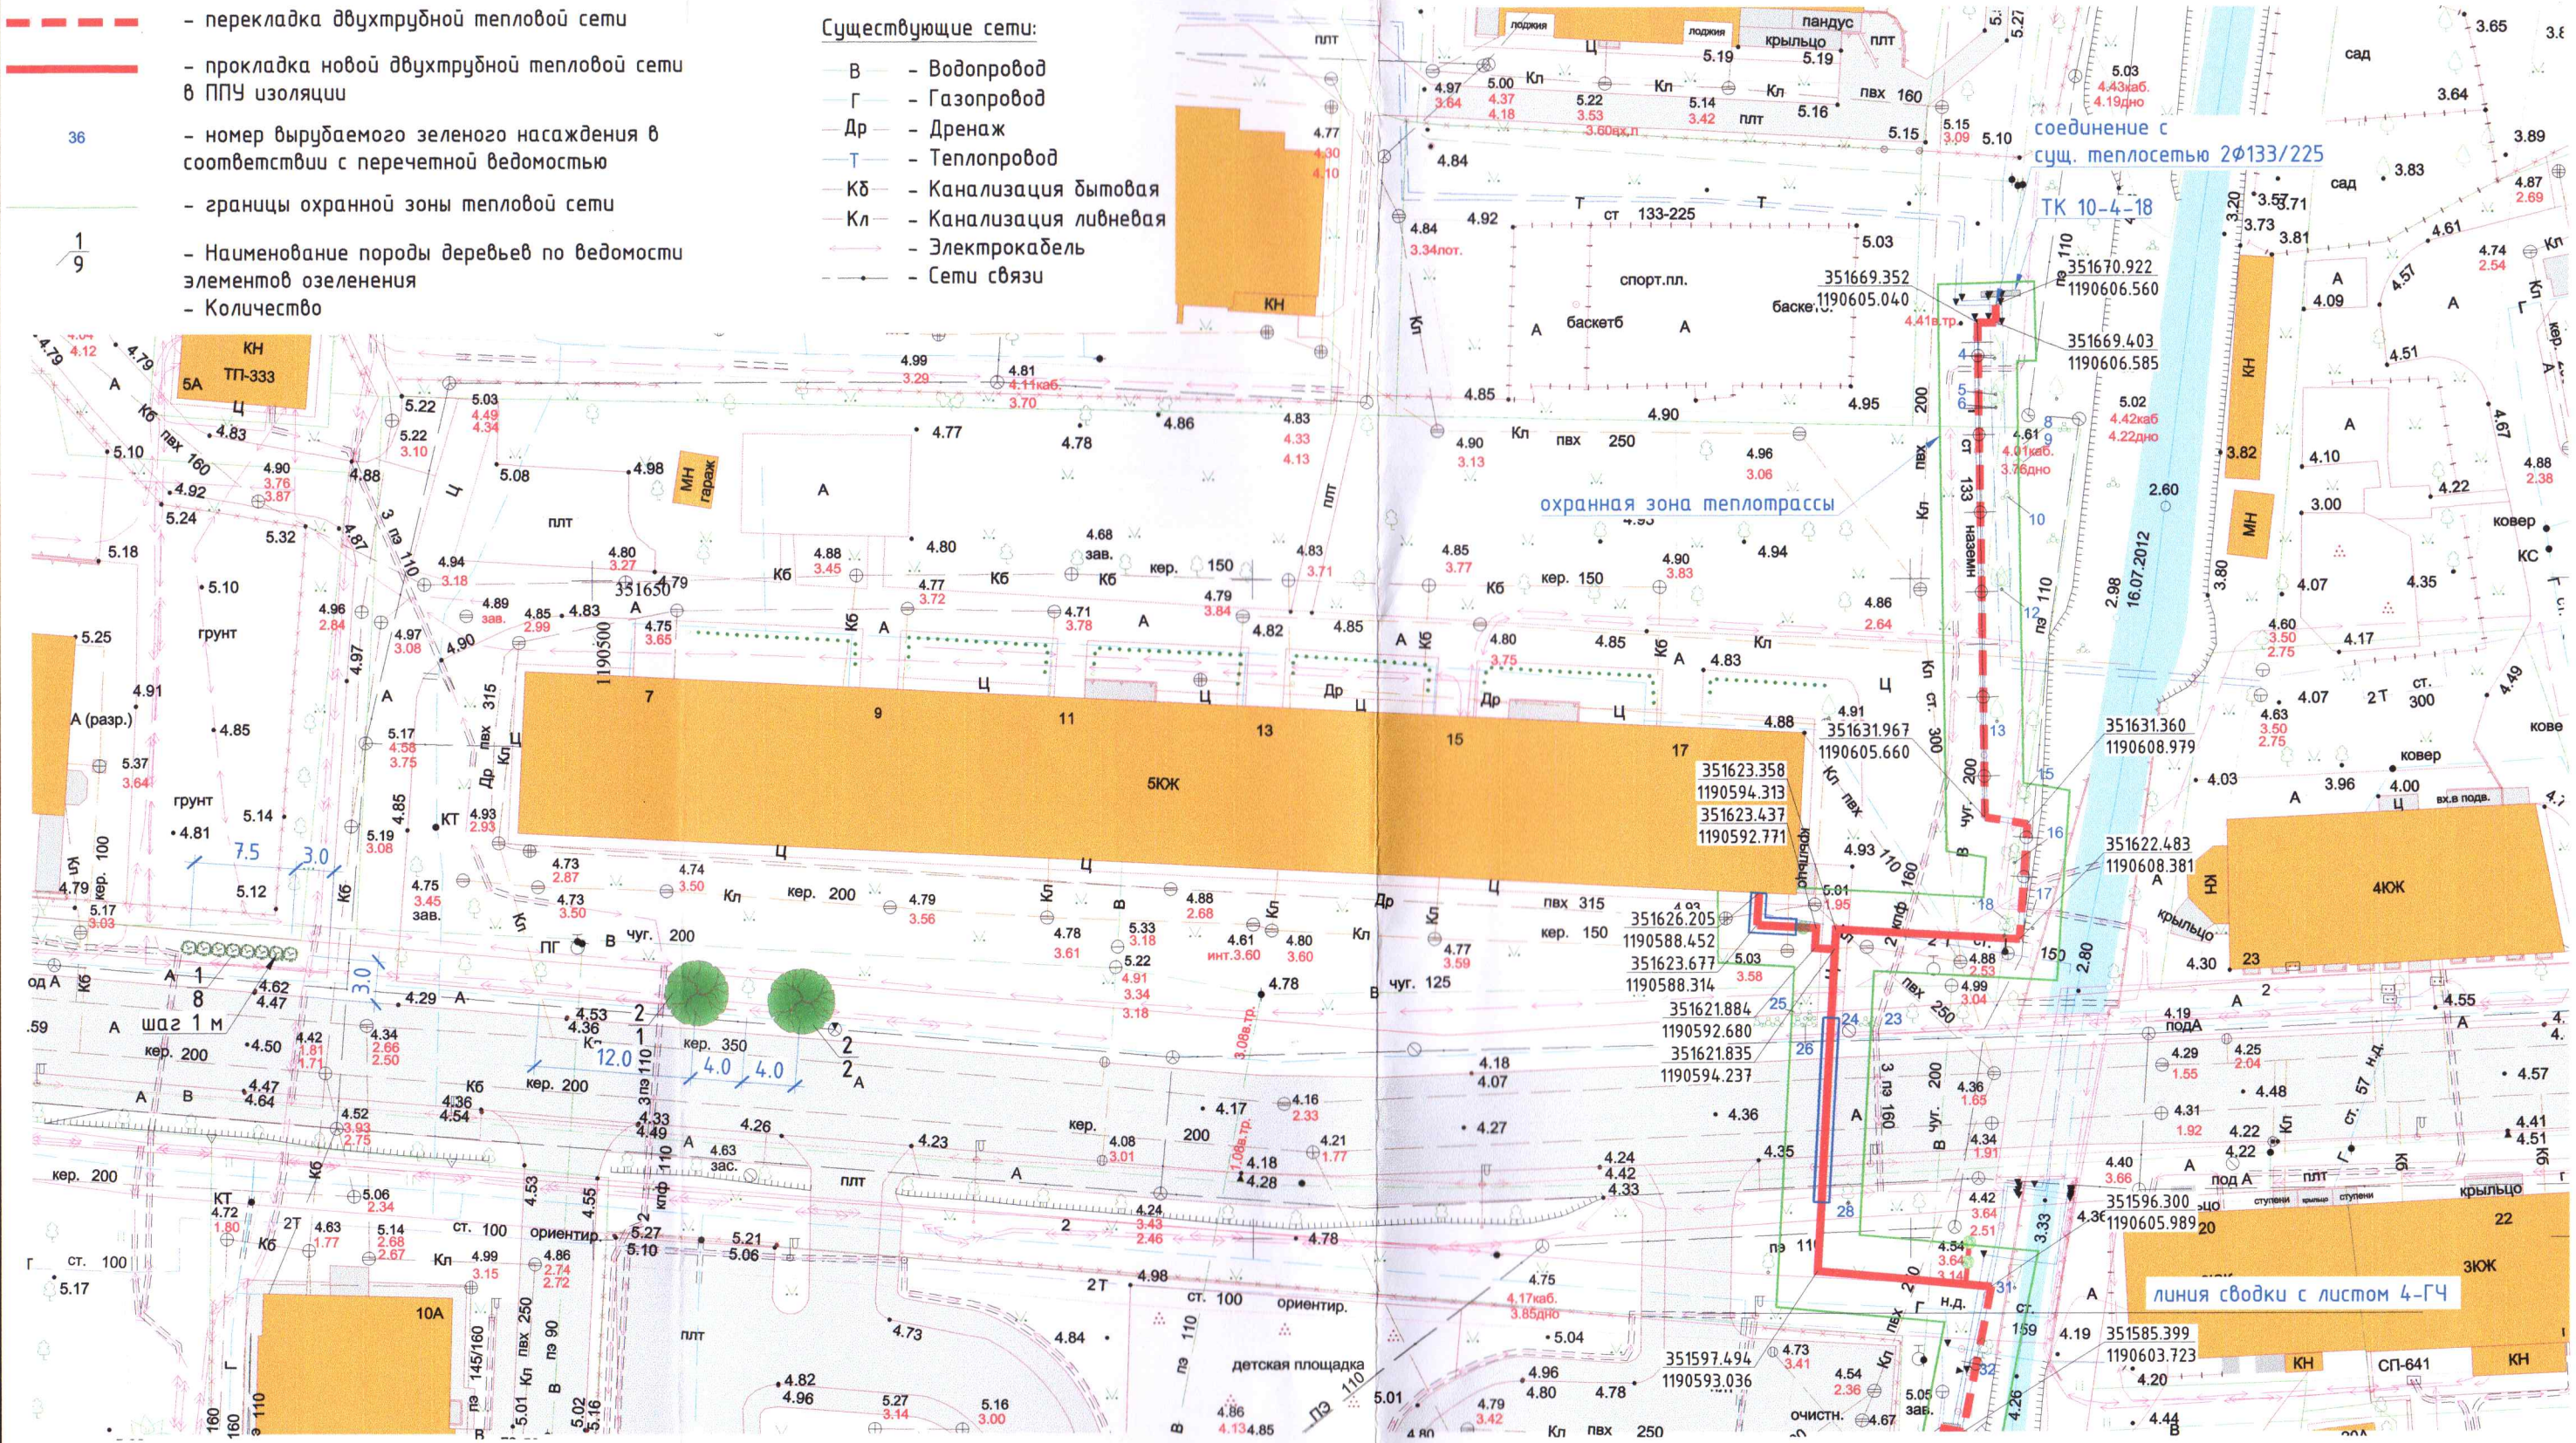

Ведомость элементов озеленения

Проверил:
консультант отдела озеленения
 Н.В. Гусарова
 25.03.21г

Поз.	Условные обозначения	Наименование породы или вида насаждения	Возраст, лет, не менее	Кол-во, шт.	Примечание
1		Барбарис Тунберга	3-4	8	общая высота - 0,75-1,0 м; количество скелетных ветвей не менее 5 шт.
2		Липа мелколистная	12	2	общая высота 3,5 м; высота штамба - 1,8 м; диаметр ствола на высоте 1,3 м - 4 см; размеры земляного кома 0,6-0,4 м (диаметр x высота)

Изм.	Кол.	Лист № док.	Подпись	Дата	001-2021	ГЧ			
Разработал	Петров		<i>Петров</i>	02.21					
Проверил	Карасев		<i>Карасев</i>	02.21	Реконструкция участка тепловой сети от ТК 10-4-18 до т. А в районе ул. З. Космодемьянской в г. Калининграде	Проект компенсационного озеленения			
Н.контроль	Кураев		<i>Кураев</i>	02.21			Стадия	Лист	Листов
Утвердил	Карасев		<i>Карасев</i>	02.21			Р	3	

Посадочный план. Разбивочный чертеж. Сводный план сетей инженерных коммуникаций (начало). М 1:500.

