


МКП «Дирекция ландшафтных парков». Парк имени Макса Ашманна.
 Проект компенсационного озеленения. Посадочный план. Разбивочный чертеж.
 Сводный план сетей инженерных коммуникаций. М 1:1000

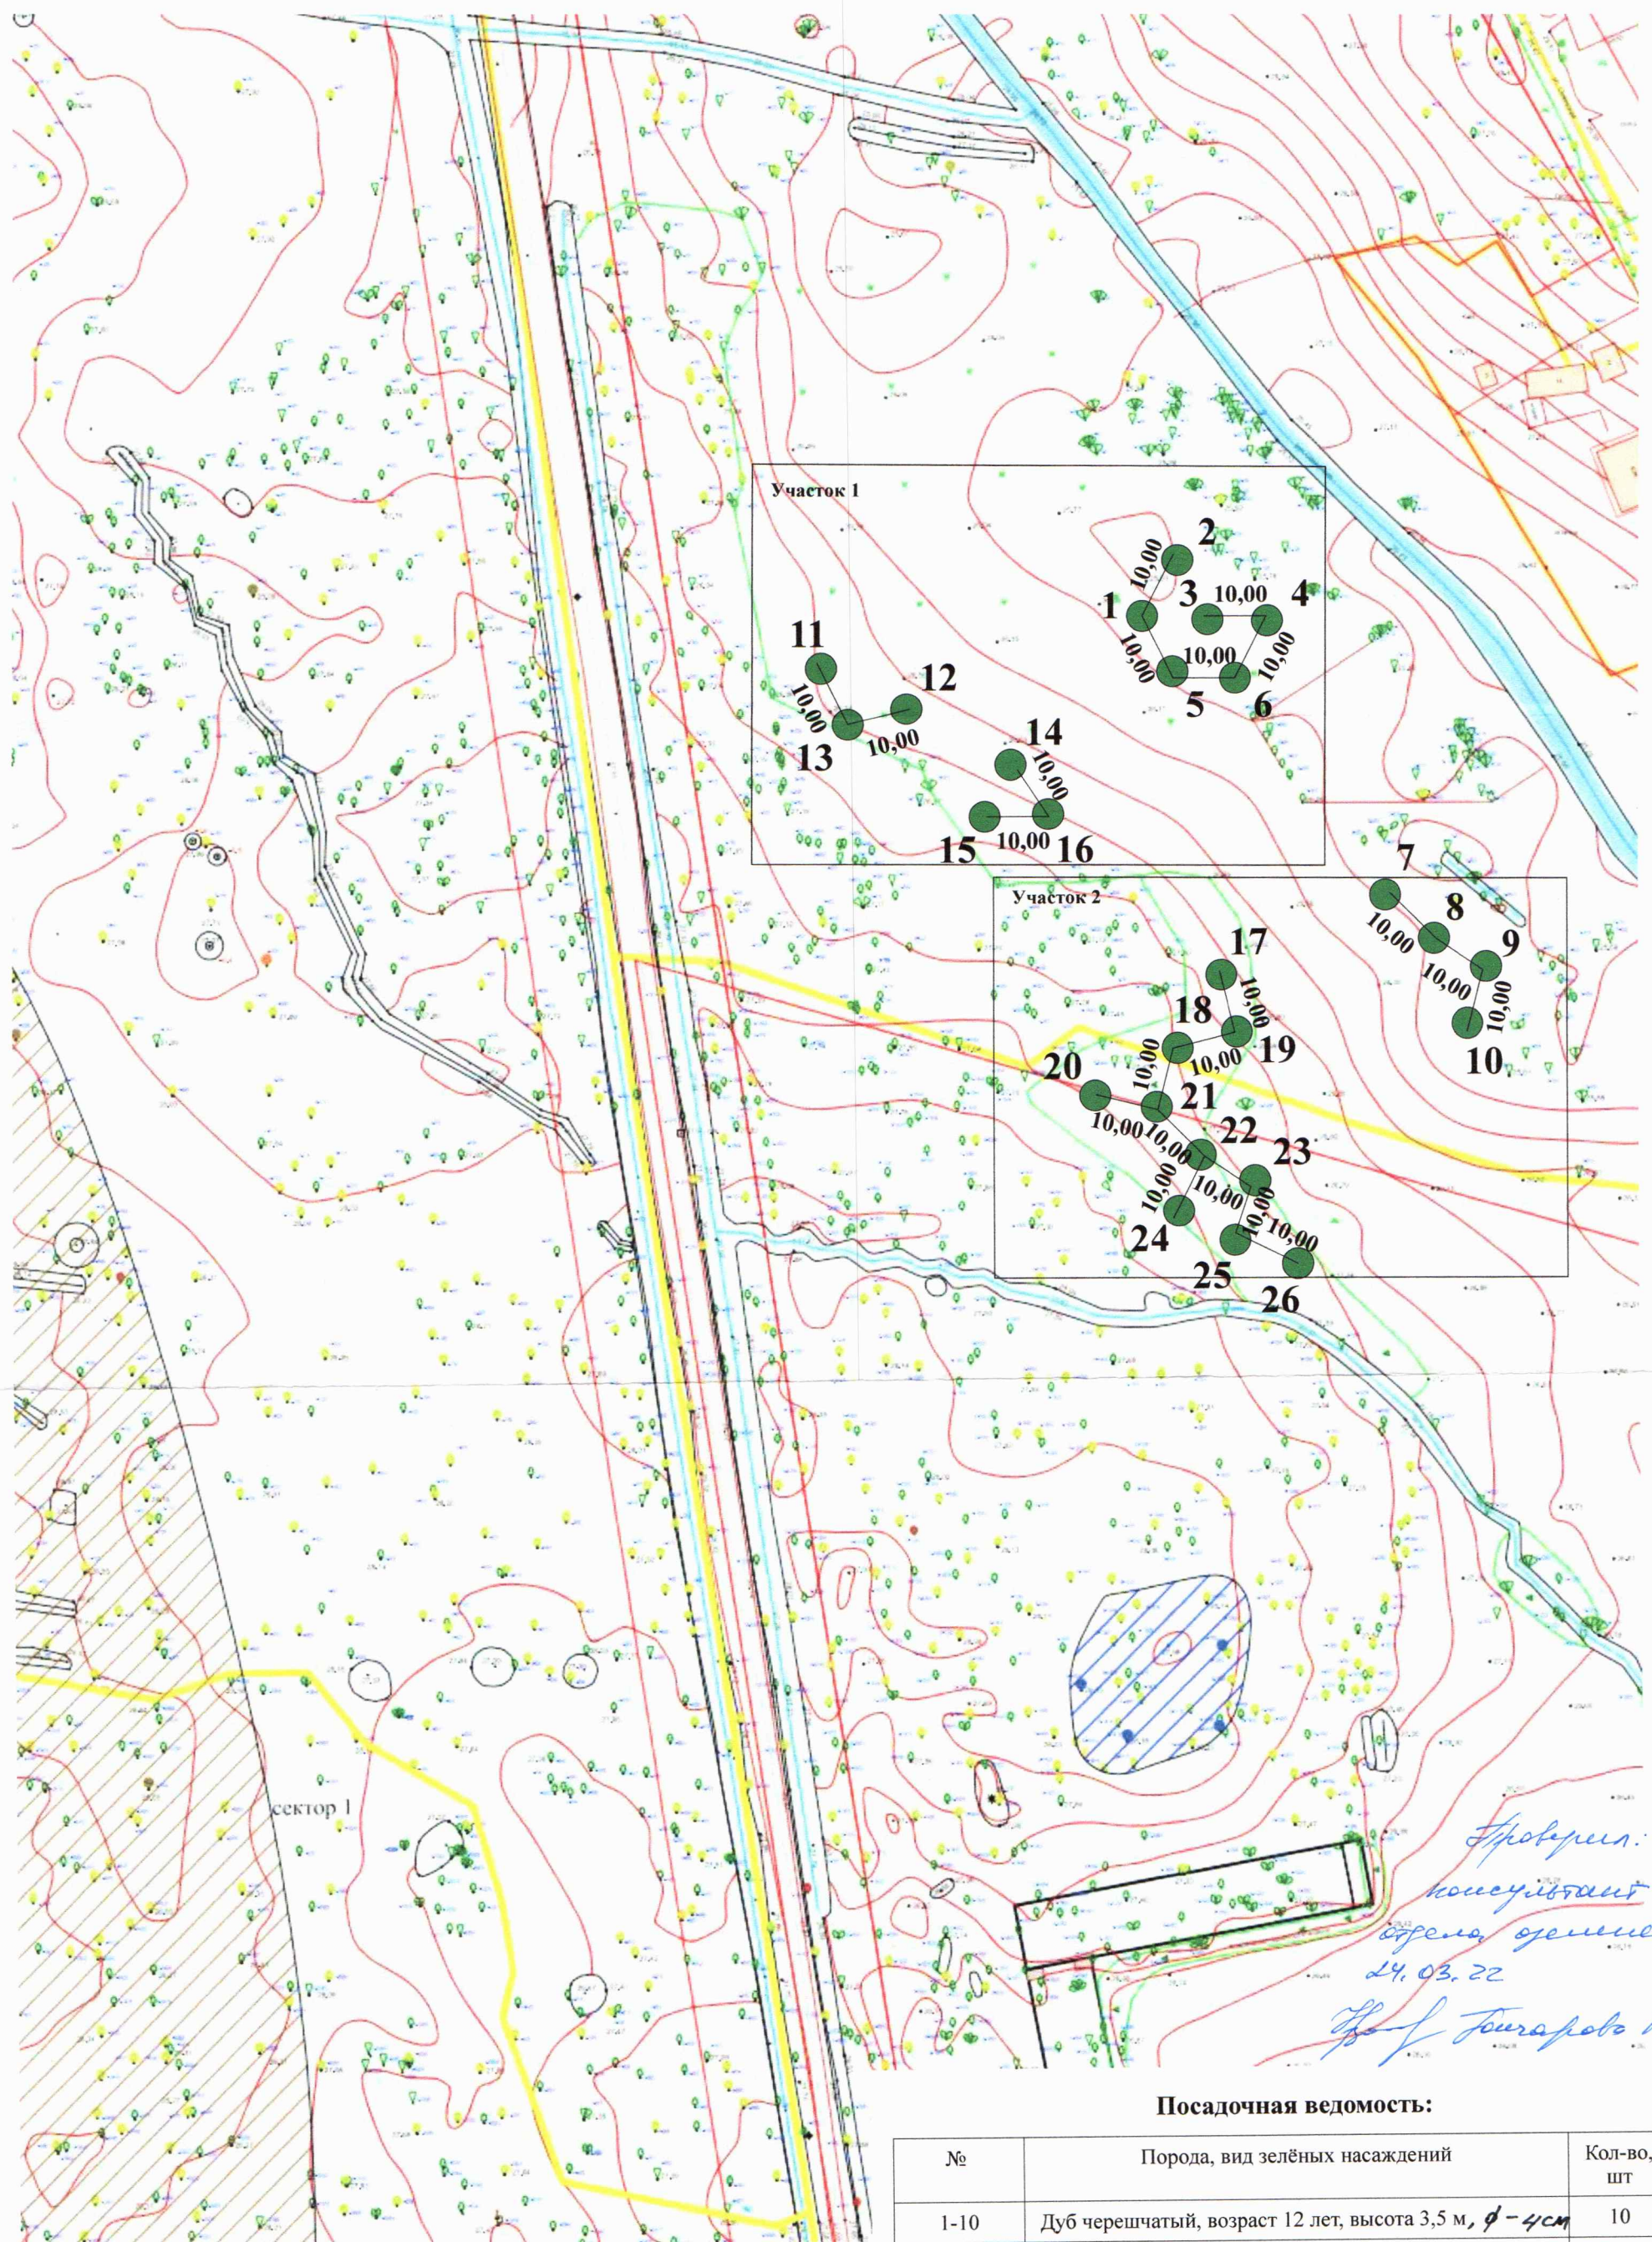

Проведен:
 консултант
 отдела озеленения
 24.03.22

Григорьева Н.В.

Посадочная ведомость:

№	Порода, вид зелёных насаждений	Кол-во, шт
1-10	Дуб черешчатый, возраст 12 лет, высота 3,5 м, ϕ - 4 см	10
11-26	Бук лесной, возраст 12 лет, высота 3,5 м, ϕ - 4 см	16

МКП «Дирекция ландшафтных парков». Парк имени Макса Ашманна.
Проект компенсационного озеленения. Посадочный план. Разбивочный чертеж. Сводный план сетей инженерных коммуникаций. Участок 1. М 1:500

Проверен:
консультант отдела
24.03.22
Г.Ф. Журавлев Н.В.

консультант отдела организации

Гос. Тураров. Н. В.

МКП «Дирекция ландшафтных парков». Парк имени Макса Ашманна.
Проект компенсационного озеленения. Посадочный план. Разбивочный чертеж. Сводный план сетей инженерных коммуникаций. Участок 2. М 1:500

