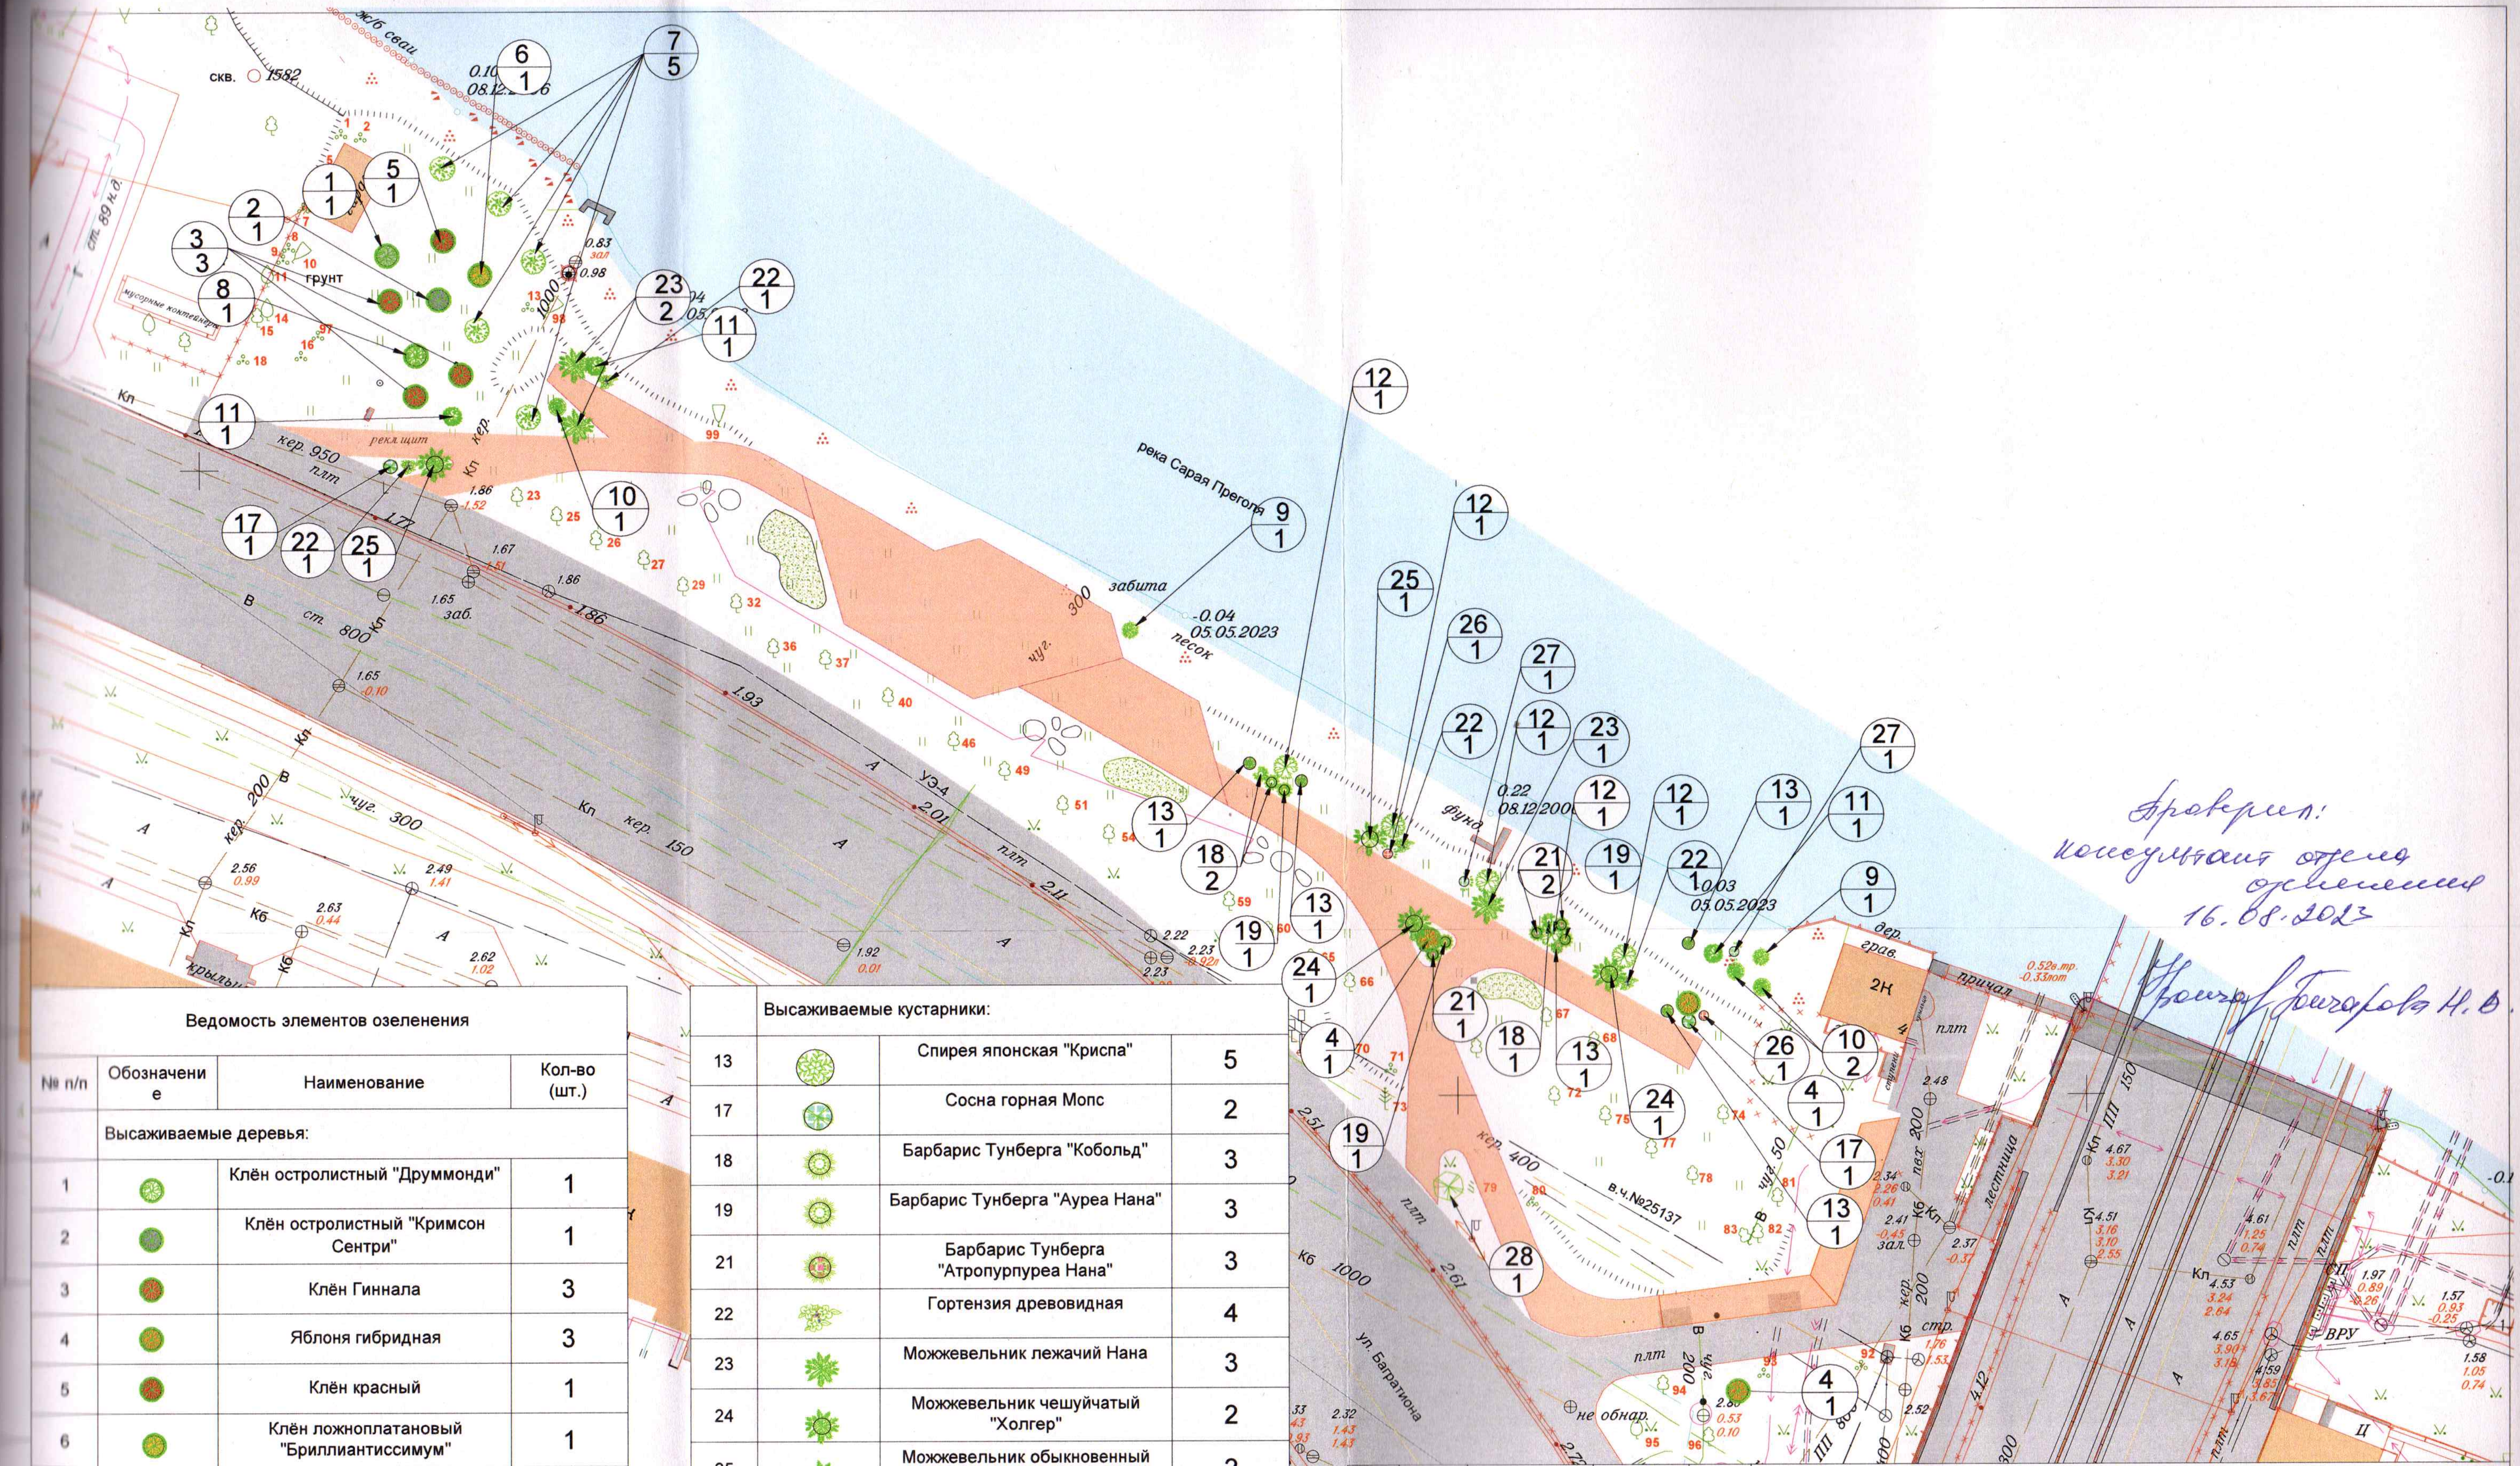
скв. 1582
ж/б свай
мусорные контейнеры
грунт
рекл.щит
кер. 950
плт
Кп
ст. 800
ст. 89 н.д.
кер. 200
чуг. 300
кер. 150
УЭ-4
река Сарая Преголя
забита
-0.04
05.05.2023
песок
0.10
08.12.2006
0.22
08.12.2006
0.03
05.05.2023
дер. грав.
2Н
причал
лестница
в.ч.№25137
кер. 400
ул. Багратиона
К6 1000
не обнар.
ВРУ
крыльцо
7/5
6/1
1/1
5/1
2/1
3/3
8/1
11/1
23/2
22/1
17/1
25/1
10/1
12/1
9/1
26/1
27/1
13/1
18/2
19/1
24/1
21/2
21/1
4/1
10/2
28/1

№ п/п	Обозначение	Наименование	Кол-во (шт.)
	Высаживаемые деревья:		
1	●	Клён остролистный "Друммонди"	1
2	●	Клён остролистный "Кримсон Сентри"	1
3	●	Клён Гиннала	3
4	●	Яблоня гибридная	3
5	●	Клён красный	1
6	●	Клён ложноплатановый "Бриллиантиссимум"	1
7	●	Берёза повислая	5
8	●	Клён остролистный "Кливленд"	1
9	●	Ива белая "Тристис"	2
10	●	Ель сербская	3
11	●	Рябина обыкновенная	3
12	●	Вяз шершавый "Пендула"	5
28	●	Сосна жёлтая	1

	Высаживаемые кустарники:		
13	●	Спирея японская "Криспа"	5
17	●	Сосна горная Мопс	2
18	●	Барбарис Тунберга "Кобольд"	3
19	●	Барбарис Тунберга "Ауреа Нана"	3
21	●	Барбарис Тунберга "Атропурпуреа Нана"	3
22	●	Гортензия древовидная	4
23	●	Можжевельник лежачий Нана	3
24	●	Можжевельник чешуйчатый "Холгер"	2
25	●	Можжевельник обыкновенный "Грин Карпет"	2
26	●	Пузыреплодник калинолистный "Литл Ангел"	2
27	●	Пузыреплодник калинолистный "Литл Грини"	2

Проверил:
консультант отдела
озеленения
16.08.2023
Бочарова Н.В.

31-2023

Устройство смотровой площадки (фотозоны) с обустройством подходов
(ор-р ул. Багратиона д.24)

Изм.	Кол.уч.	Лист	№ док.	Подп.	Дата
Разработал		Каменева Ж.И.			
Н. контроль		Боровская С.В.			
Зам.нач.отд.		Платонова А.С.			

Проект реконструкции зеленых насаждений.

Стадия	Лист	Листов
П		

План посадки.
М 1:500

МКУ "КСЗ"