


ПОСАДОЧНЫЙ ПЛАН, РАЗБИВОЧНЫЙ ЧЕРТЁЖ

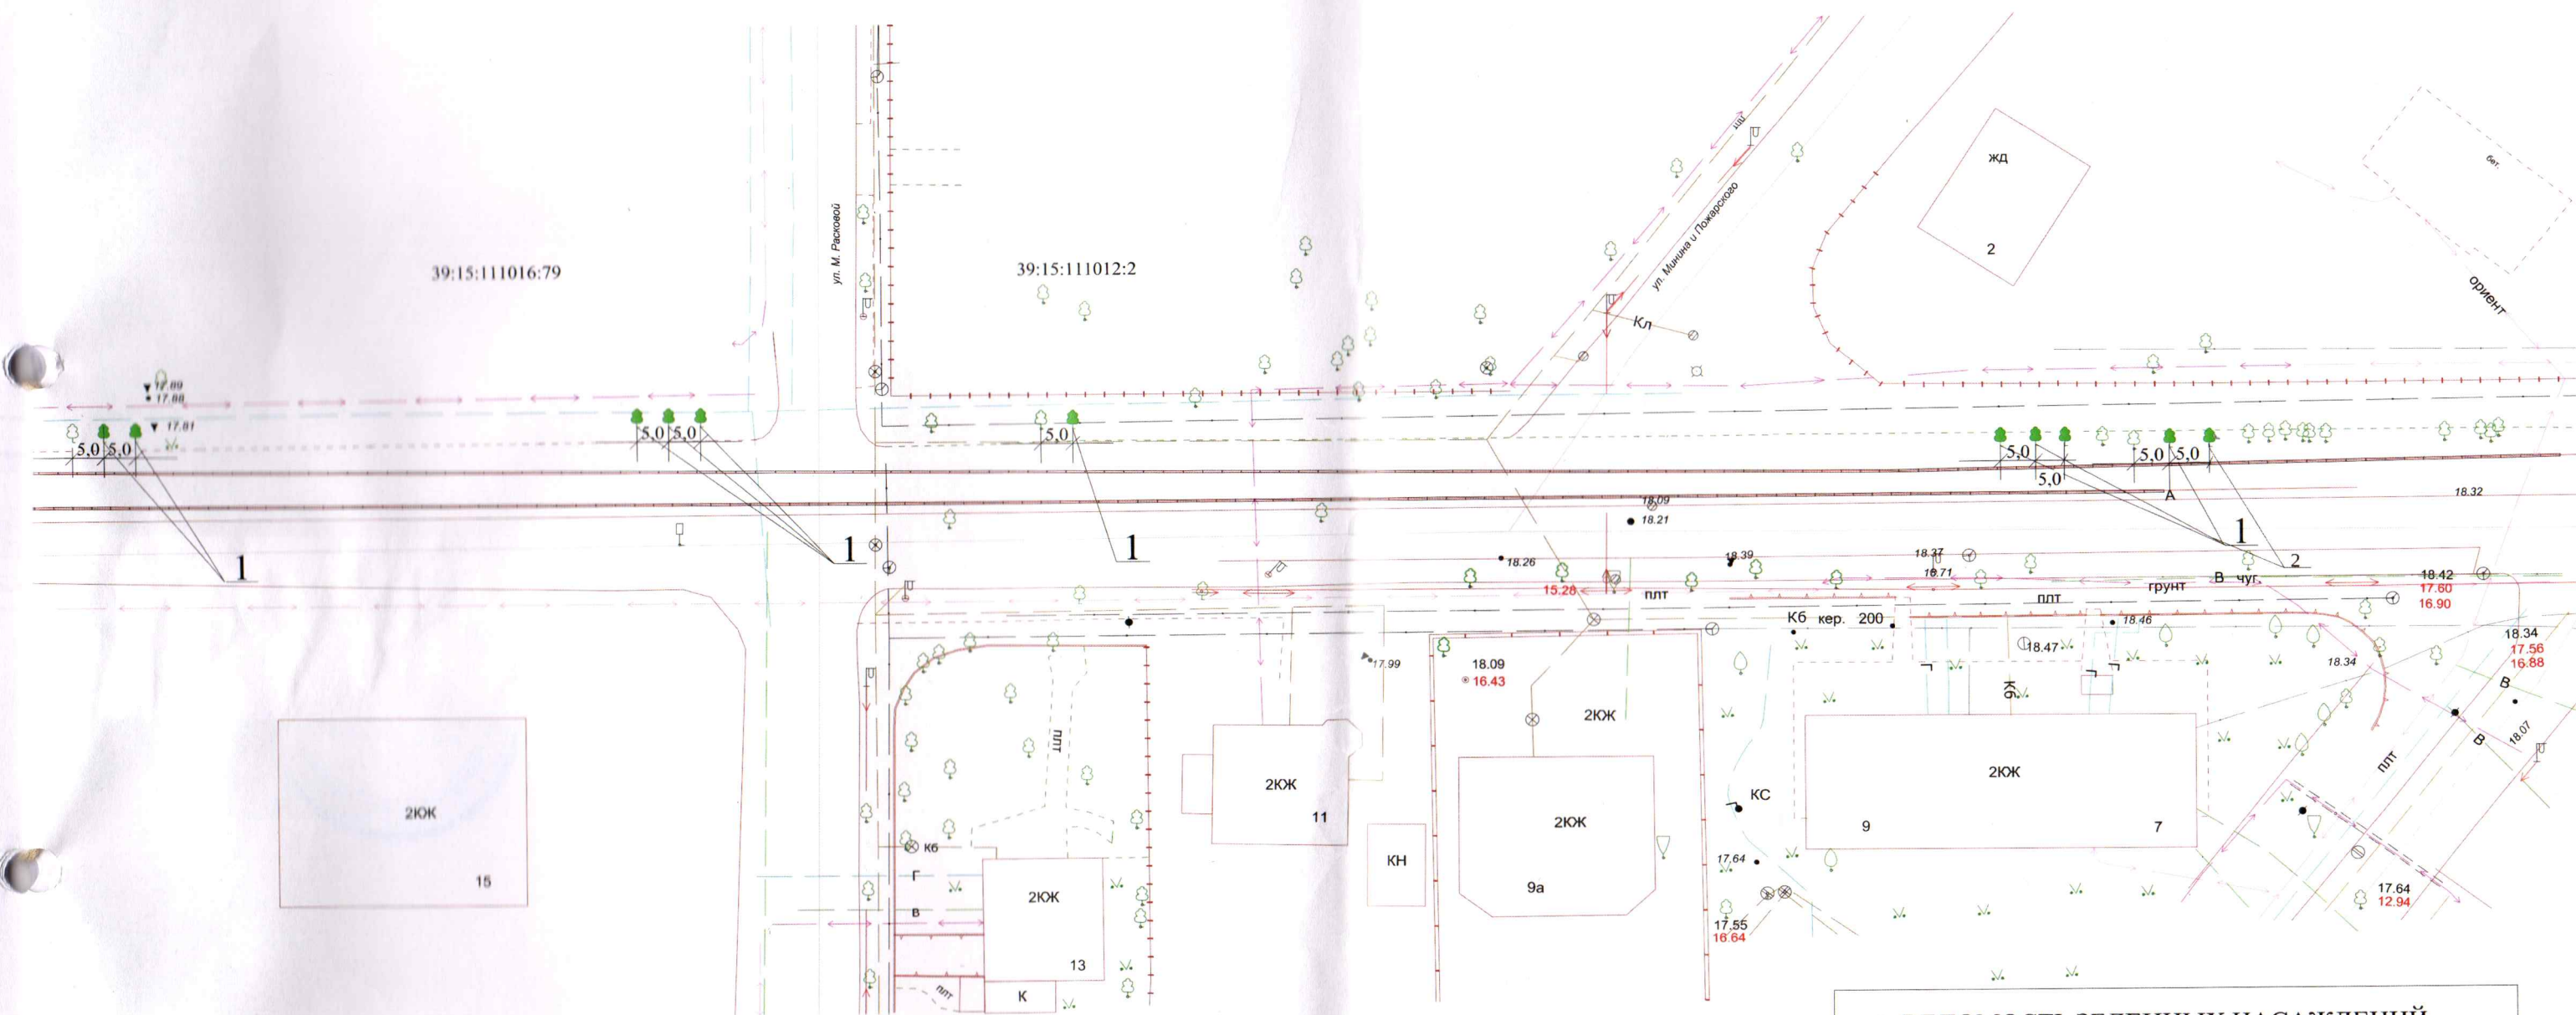

ВЕДОМОСТЬ ЗЕЛЕННЫХ НАСАЖДЕНИЙ			
Номер по плану	Условное обозначение	Наименование породы и вида насаждения	Кол-во
1		Липа Гринспайер (посадка согласно проекту № 038-19/у-168-190 от 05.09.2024)	12
2		Липа Гринспайер	2

Многоквартирный жилой дом со встроенными подземными помещениями общественного назначения по пр-ту Победы, 8 в г. Калининграде			
Посадочный план на территории общего пользования на участке от ул. Каштановая аллея до ул. Е. Ковальчук, разбивочный чертеж	Стадия	Лист	Листов
		1	2
ООО "Фаварит-Транс"		М 1:500	