


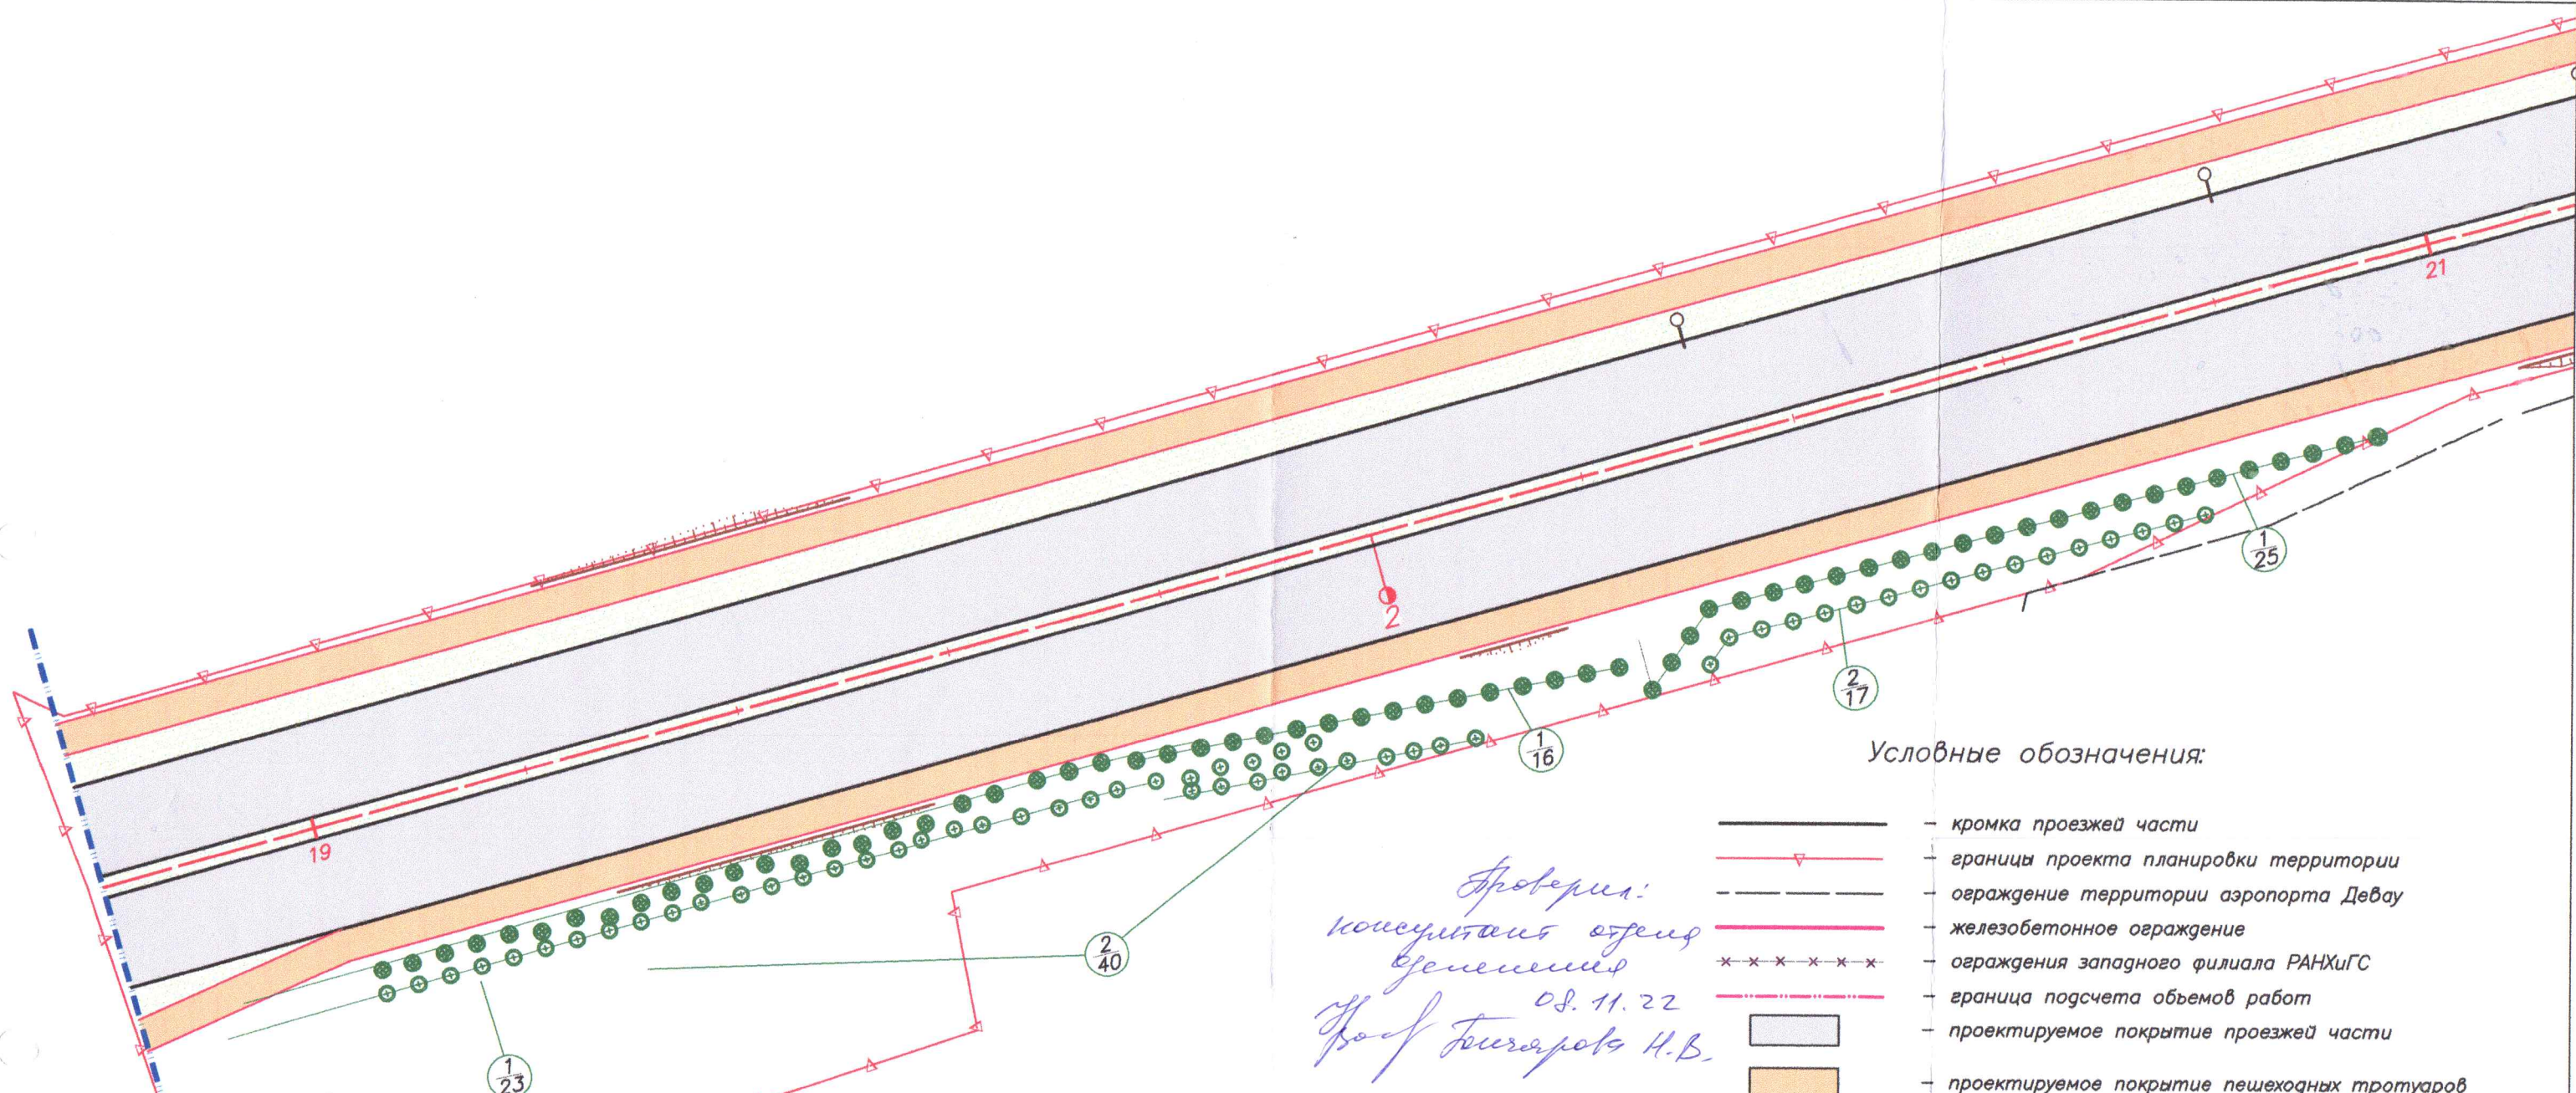

Проверил:
инженер
Генеральный
08.11.22
Генеральный Н.В.

Условные обозначения:

- кромка проезжей части
- границы проекта планировки территории
- ограждение территории аэропорта Девау
- железобетонное ограждение
- ограждения западного филиала РАНХиГС
- граница подсчета объемов работ
- проектируемое покрытие проезжей части
- проектируемое покрытие пешеходных тротуаров
- проектируемый газон
- высаживаемые деревья

Ведомость элементов озеленения

Поз	Наименование породы или вида насаждения	Воз-раст, лет	Кол.	Примечание
	Газон обыкновенный, с внесением растительного грунта слоем 0.15 м	—	9800 м ²	—
1	Липа мелколистная	12	231	Сажень высотой 3,5 м, с закрытой корневой системой, с размером кома земли 1.0х1.0х0.6 с добавлением растительной земли
2	Клен остролистный "Друммонди"	12	127	Сажень высотой 3,5 м, с закрытой корневой системой, с размером кома земли 1.0х1.0х0.6 с добавлением растительной земли
3	Туя Западная	12	13	Сажень высотой 3,5 м, с закрытой корневой системой, с размером кома земли 1.0х1.0х0.6 с добавлением растительной земли


Граница работ с рабочей документацией от строительства эстакады «Восточная» от ул. Молодой Гвардии (через Московский проспект и ул. Емельянова) через р. Старая и Новая Преголя в г. Калининграде до ул. Муромская в 2-м этапе, участок Калининградской области (ПК 18+80—ПК 31+80)

001546К-П2-ПКО			
Строительство эстакады «Восточная» от ул. Молодой Гвардии (через Московский проспект и ул. Емельянова) до ул. Муромская в 2-м этапе, Калининградской области II этап			
Изм.	Кол.	Лист	Дата
Разработал	Утвердил	Проверил	Дата
Компенсационного озеленения			Стадия
План измененного компенсационного озеленения. ПК 18+80.00—ПК 31+00.00. М 1:500			Лист
			Листов

	— кромка проезжей части
	— границы проекта планировки территории
	— ограждение территории аэропорта Девау
	— железобетонное ограждение
	— ограждения западного филиала РАНХиГС
	— граница подсчета объемов работ
	— проектируемое покрытие проезжей части
	— проектируемое покрытие пешеходных тротуаров
	— проектируемый газон
	— высаживаемые деревья


Горюхъ Журавль Н.Б.

										001546К-П2-ПКО									
										Строительство эстакады «Восточная» от ул. Молодой Гвардии (через Московский проспект и ул. Емельянова) до ул. Муромская с мостами через р. Старая и Новая Преголя в г. Калининграде Калининградской области II этап									
Изм. Кол.уч. Лист N до Подпись Дата																			
Разработал <i>Урбанович</i>										Стадия									
<i>Якушевский</i>										Лист									
										Листов									
										Компенсационного озеленения									
										2									
										5									
										План измененного компенсационного озеленения. ПК 18+80.00—ПК 31+00.00. М 1:500									

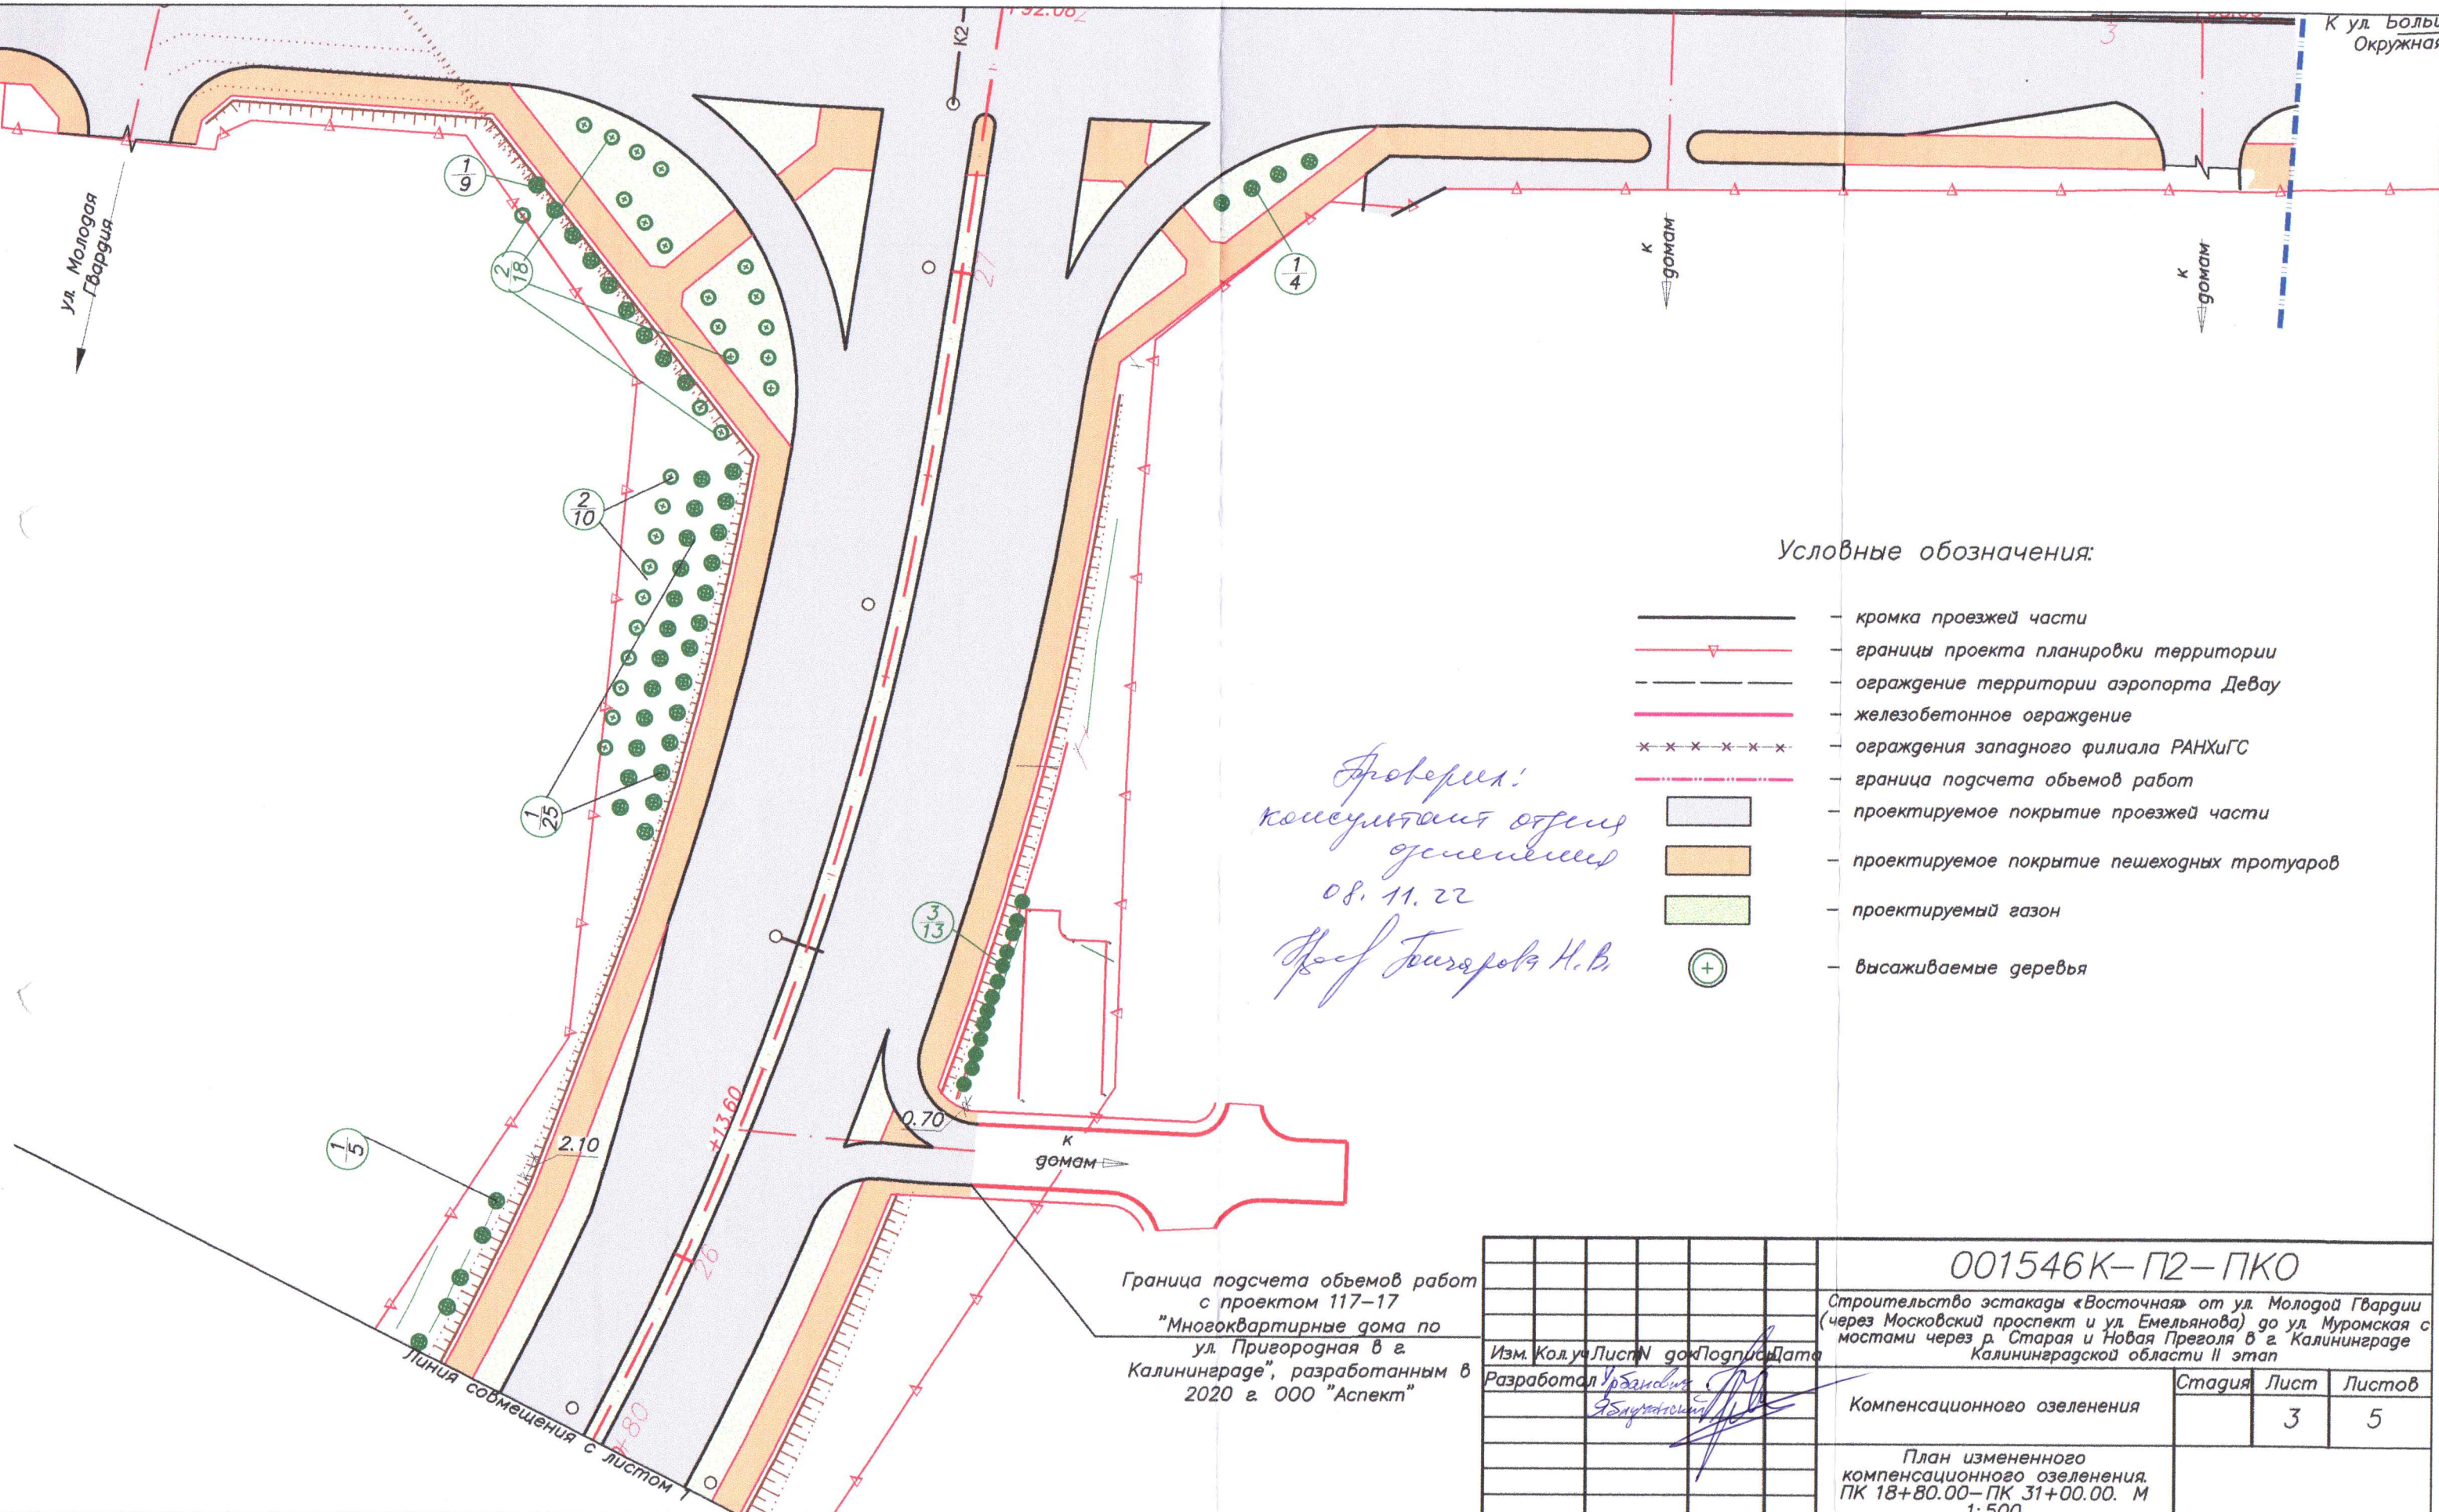

001546К-П2-ПКО			
Строительство эстакады «Восточная» от ул. Молодой Гвардии (через Московский проспект и ул. Емельянова) до ул. Муромская с мостами через р. Старая и Новая Преголя в г. Калининграде Калининградской области II этап			
Изм. Кол.ч. Лист N док. Подпись Дата	Стация	Лист	Листов
Разработал: <i>Урбанский</i>	Компенсационного озеленения	3	5
План измененного компенсационного озеленения. ПК 18+80.00—ПК 31+00.00. М 1:500			

Проектная документация «Проезд
второстепенный — транспортная
взаимосвязь с существующей ул.
Орудийная и функциональной зоной,
земельным участком КН:
39:15:131924:2019»

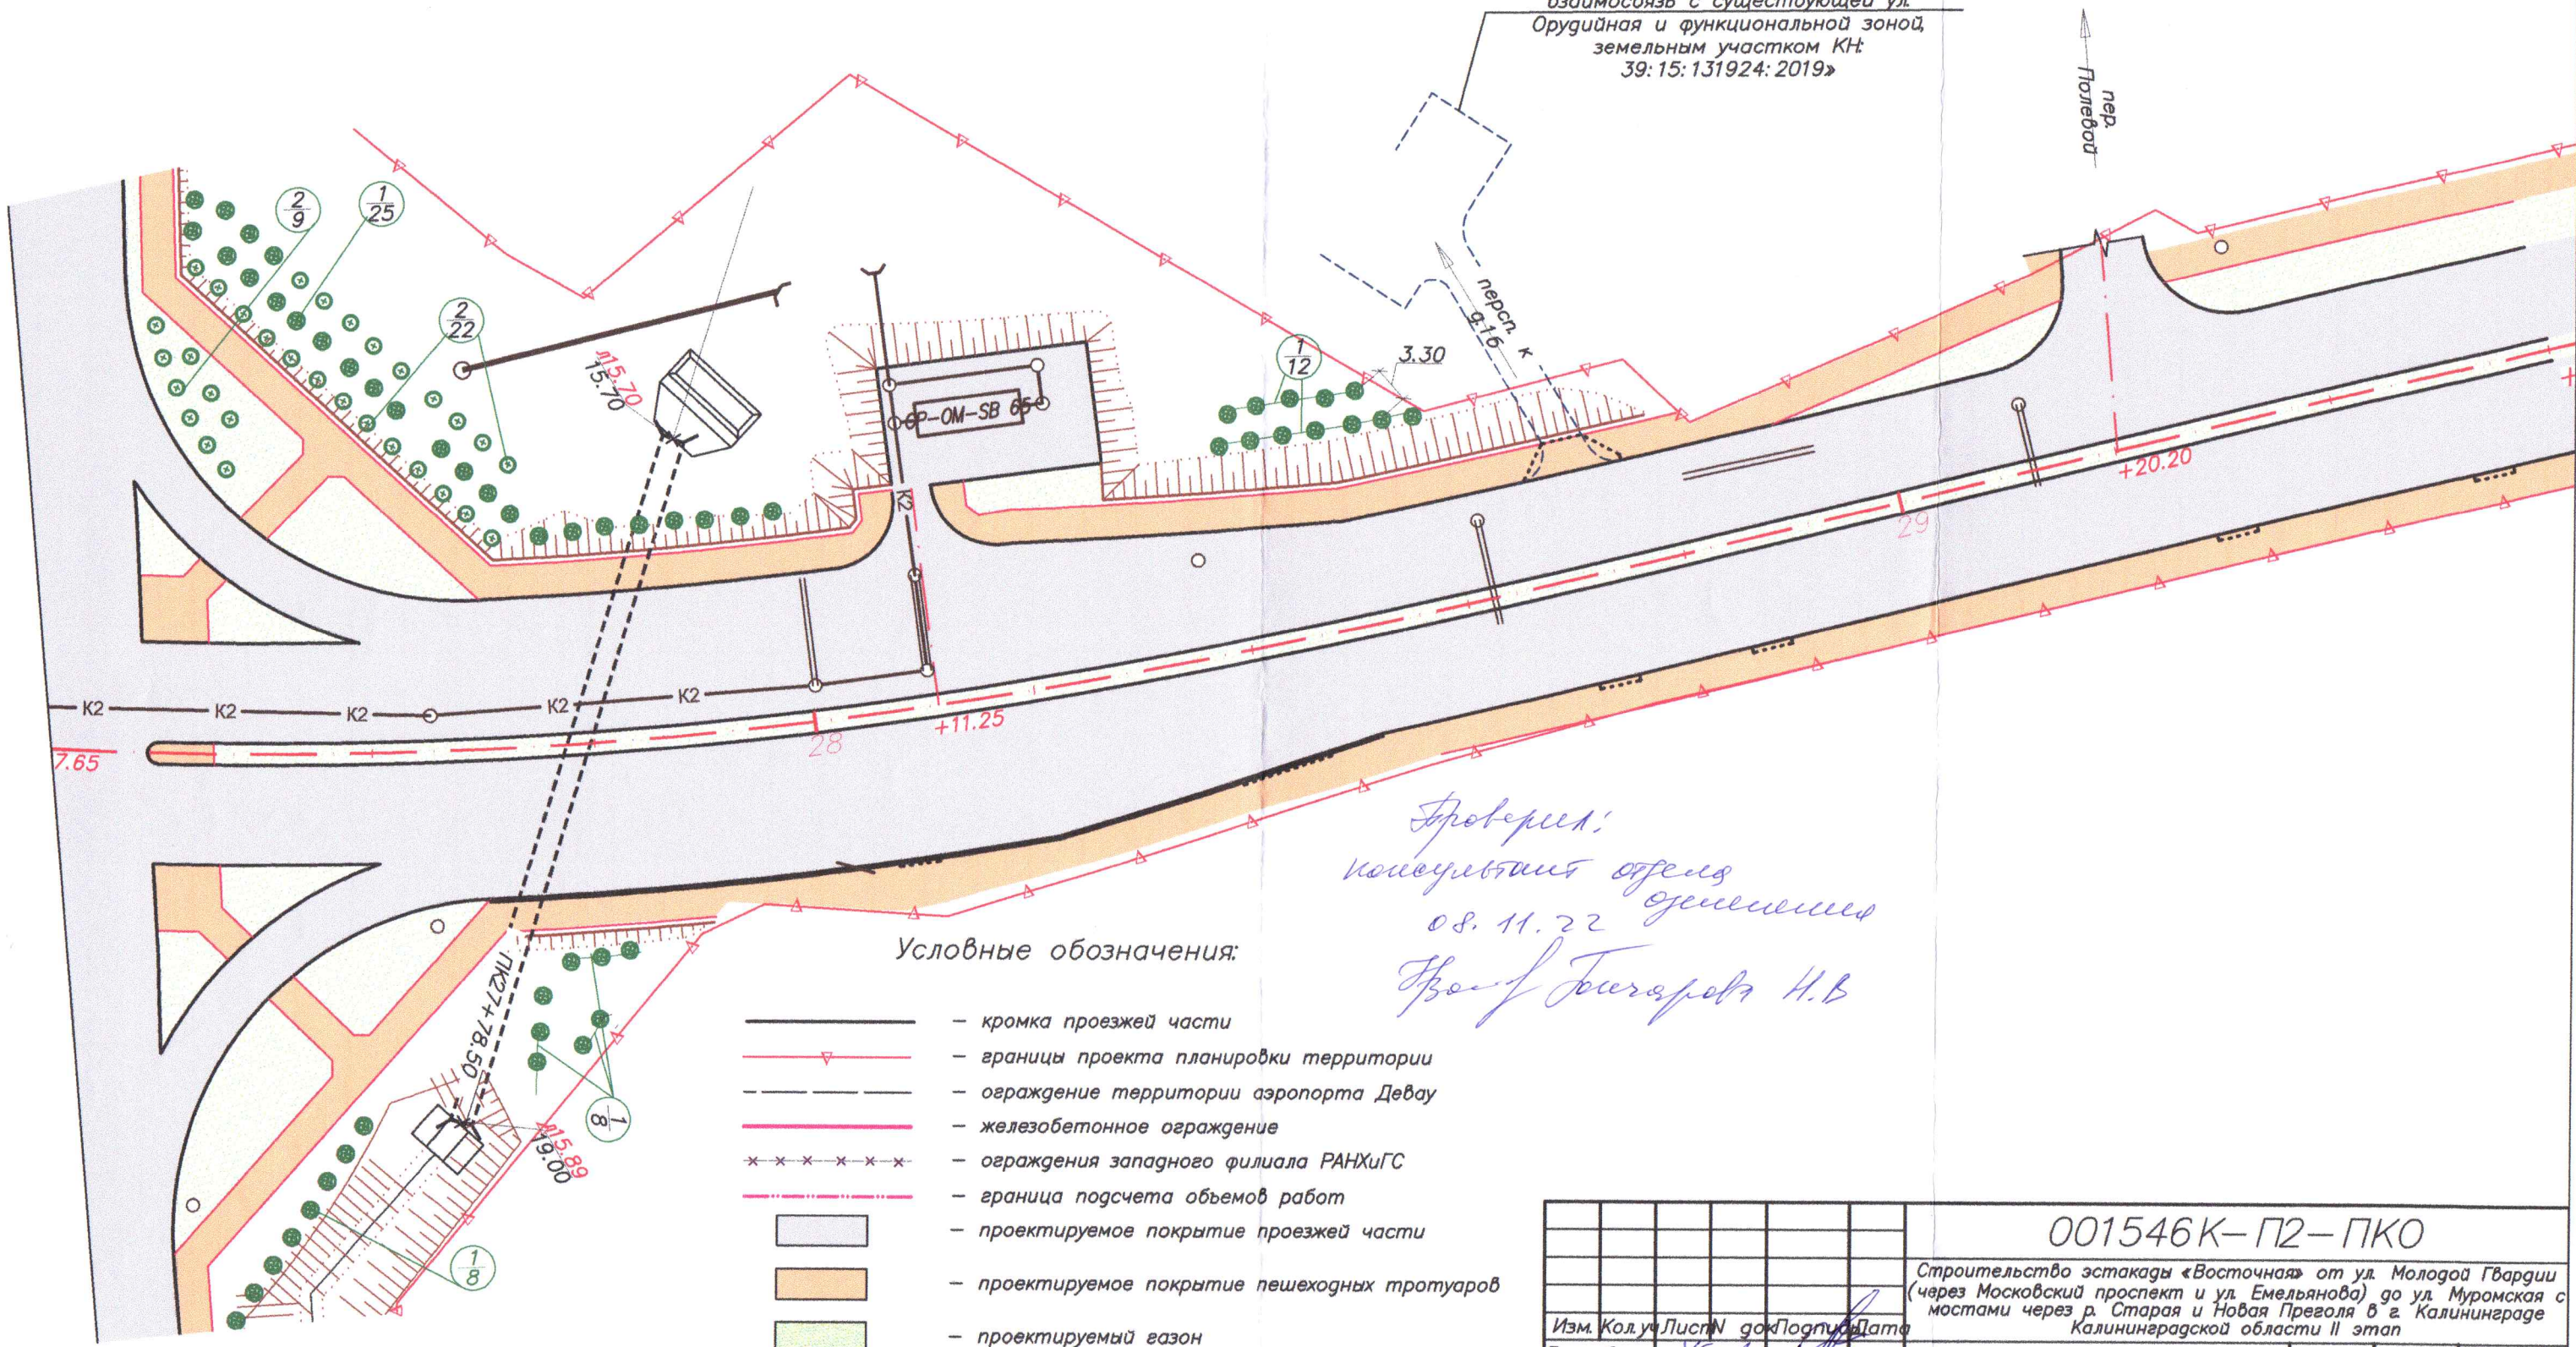


Условные обозначения:

- кромка проезжей части
- границы проекта планировки территории
- ограждение территории аэропорта Девау
- железобетонное ограждение
- ограждения западного филиала РАНХиГС
- граница подсчета объемов работ
- проектируемое покрытие проезжей части
- проектируемое покрытие пешеходных тротуаров
- проектируемый газон
- высаживаемые деревья

Проверил:
исполнитель проекта
08.11.22
Иванов Н.В.

001546К-П2-ПКО			
Строительство эстакады «Восточная» от ул. Молодой Гвардии (через Московский проспект и ул. Емельянова) до ул. Муромская с мостами через р. Старая и Новая Преголя в г. Калининграде Калининградской области II этап			
Изм. Кол.ч. Листы доп. Подпись Дата	Компенсационного озеленения		
Разработал	Стадия	Лист	Листов
		4	5
План измененного компенсационного озеленения. ПК 18+80.00—ПК 31+00.00. М 1:500			

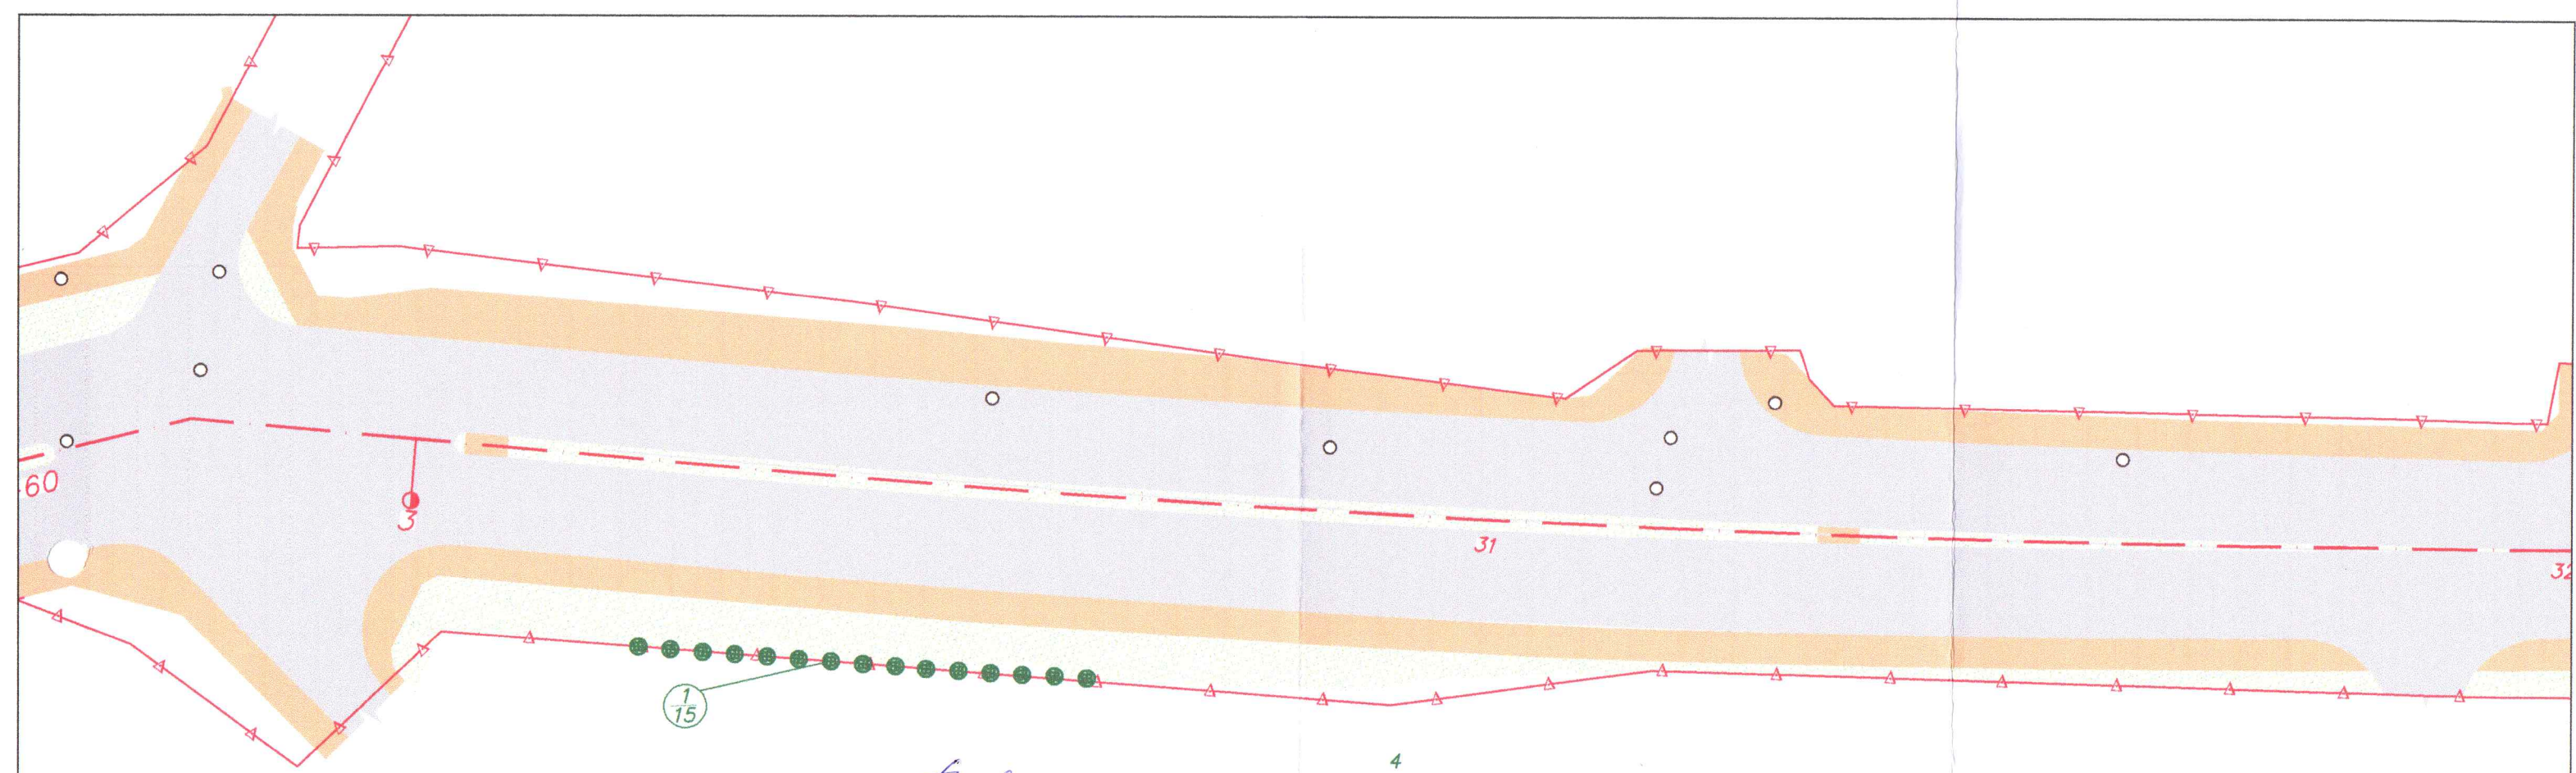

Проверил:
консультант отдела озеленения
08.11.22
Борисов Н.В.

Условные обозначения:

- кромка проезжей части
- границы проекта планировки территории
- ограждение территории аэропорта Дева
- железобетонное ограждение
- ограждения западного филиала РАНХиГС
- граница подсчета объемов работ
- проектируемое покрытие проезжей части
- проектируемое покрытие пешеходных тротуаров
- проектируемый газон
- высаживаемые деревья

						001546К-П2-ПКО			
						Строительство эстакады «Восточная» от ул. Молодой Гвардии (через Московский проспект и ул. Емельянова) до ул. Муромская с мостами через р. Старая и Новая Преголя в г. Калининграде Калининградской области II этап			
Изм.	Кол.	Лист	№ док.	Подпись	Дата	Компенсационного озеленения	Стадия	Лист	Листов
Разработал								5	5
						План измененного компенсационного озеленения. ПК 18+80.00—ПК 31+00.00. М 1:500			