


УСЛОВНЫЕ ОБОЗНАЧЕНИЯ

- двухтрубная тепловая сеть
- 36 - номер зеленого насаждения
- граница полосы отвода
- газон

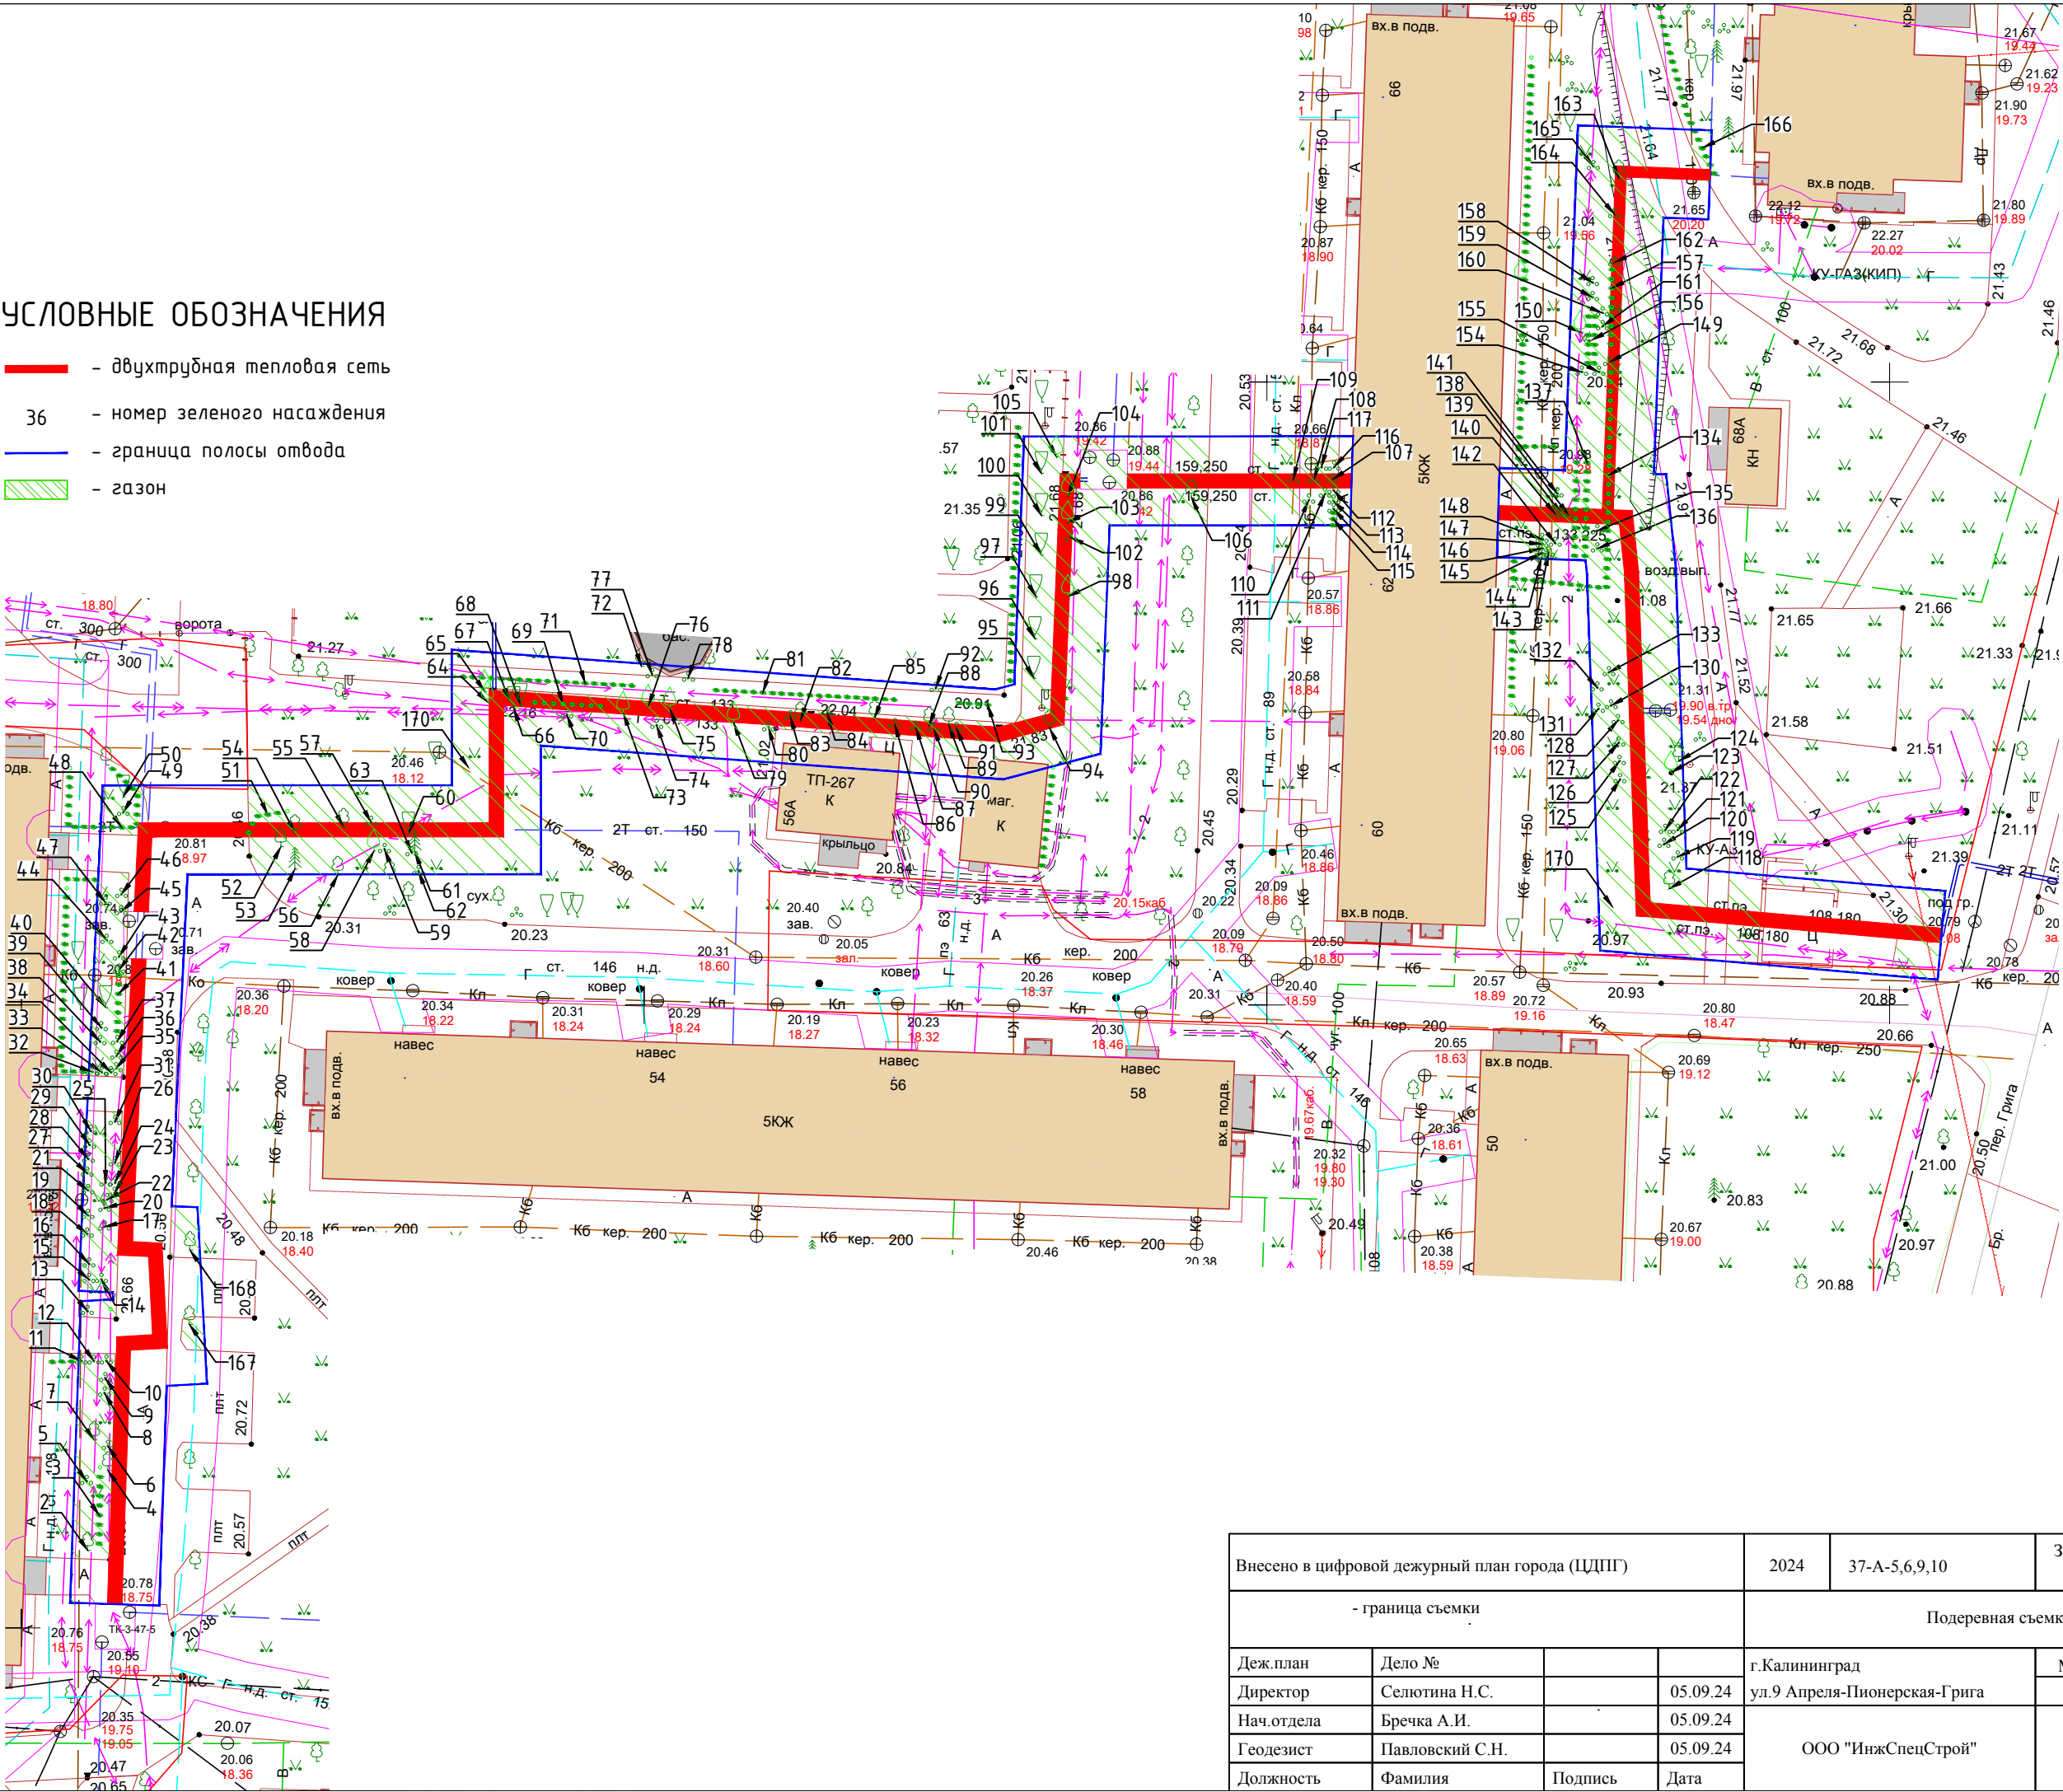

Внесено в цифровой дежурный план города (ЦДПГ)				2024	37-А-5,6,9,10	Заявка № 02486-24_3		
- граница съемки				Подеревная съемка				
Деж.план	Дело №			г.Калининград		Масштаб	Лист	Листов
Директор	Селютин Н.С.		05.09.24	ул.9 Апреля-Пионерская-Грига		1:500		1
Нач.отдела	Бречка А.И.		05.09.24	ООО "ИнжСпецСтрой"				
Геодезист	Павловский С.Н.		05.09.24					
Должность	Фамилия	Подпись	Дата					