


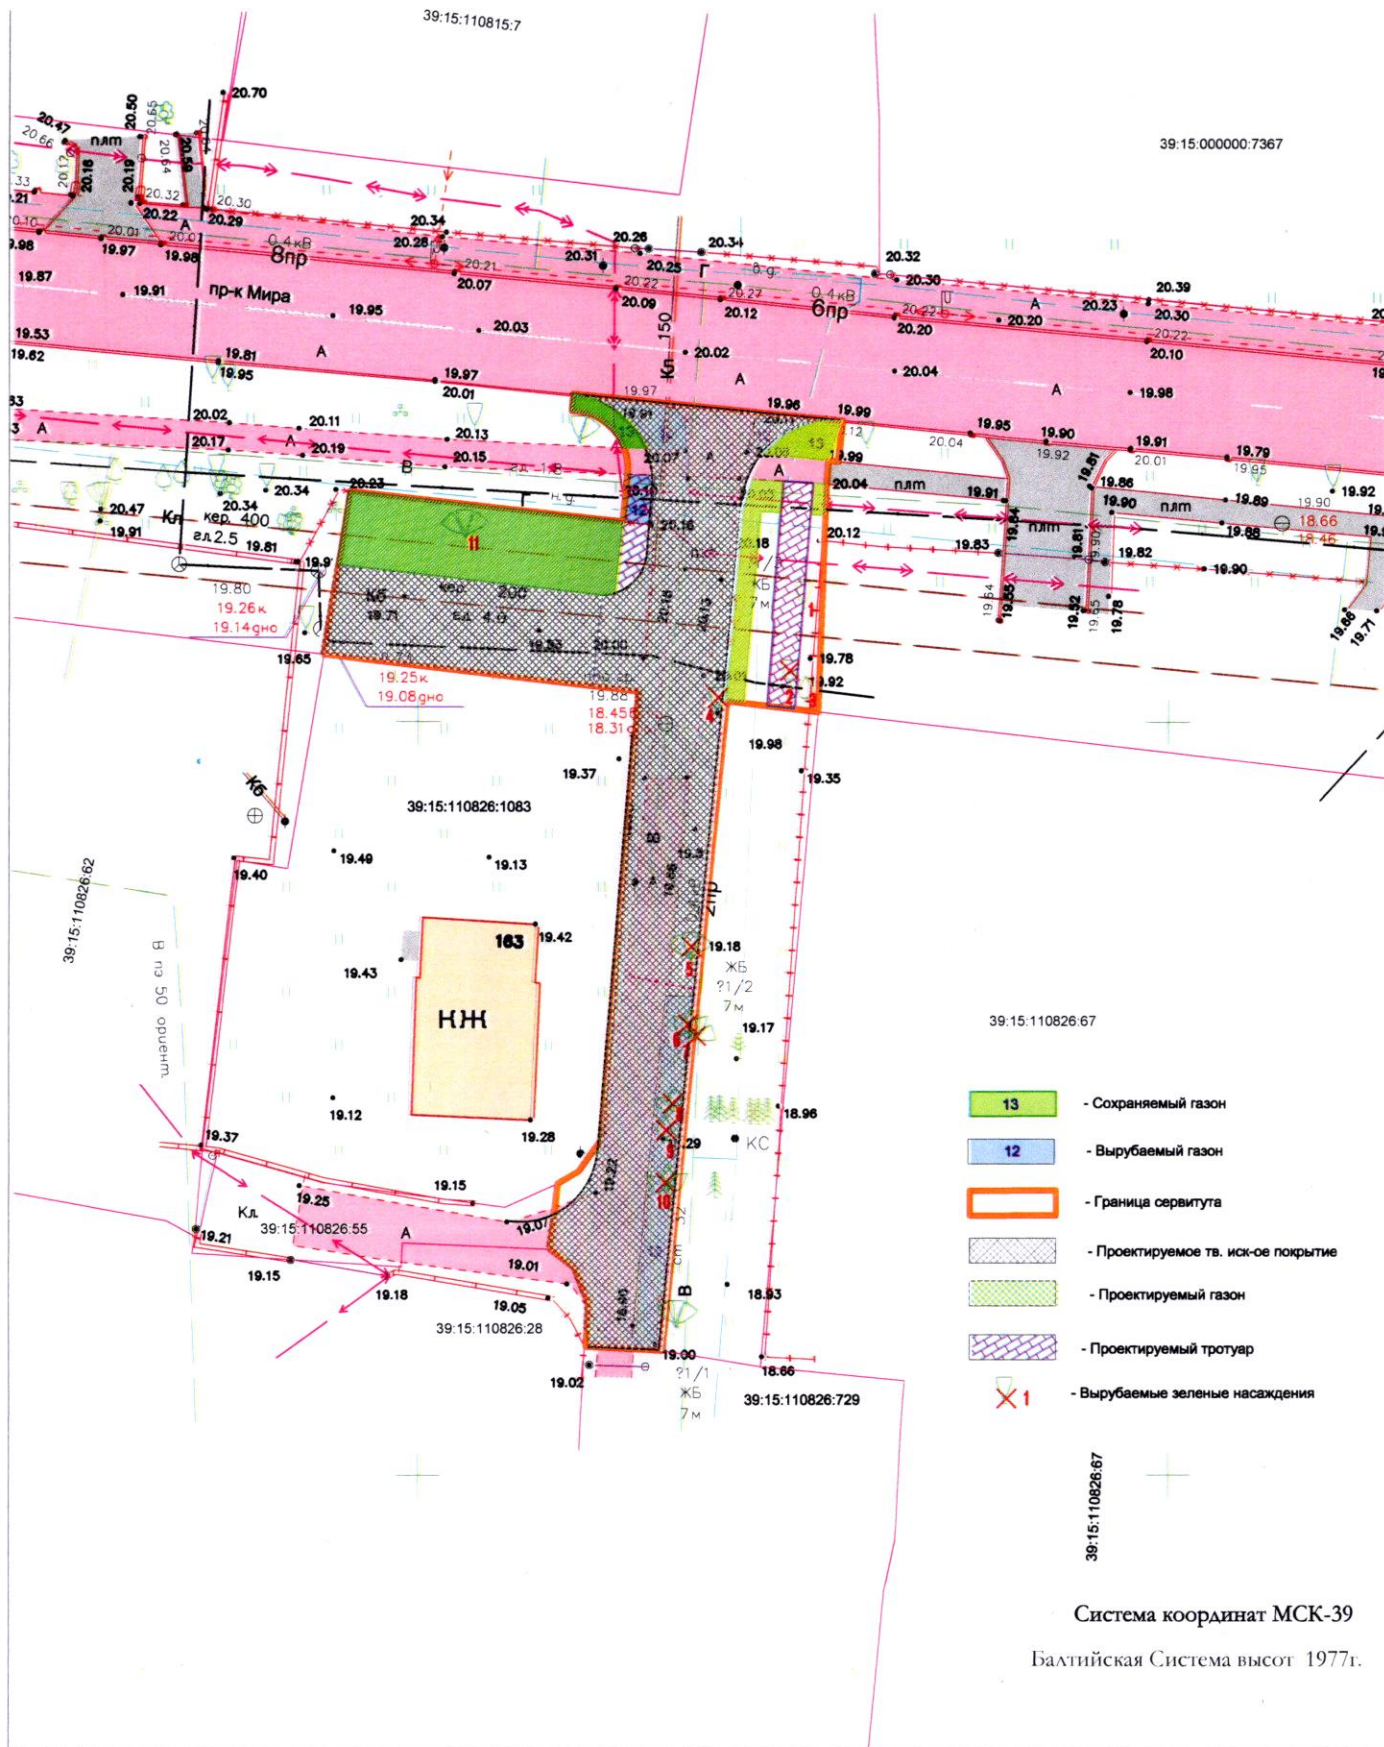

Система координат МСК-39

Балтийская Система высот 1977г.

					2025	Объект № 23-431 ИГДИ				
					г.Калининград, пр-т.Мира					
					(земли общего пользования между ЗУ 39:15:110826:1083 и 39:15:110826:67)					
Изм.	Кол.уч.	Лист	№ док.	Подп.	Схема планировочной организации земельного участка	Масштаб	Лист	Листов		
						1:500	1	1		
Разраб.	Батраков	М.	14.08.25		СРО - И-038-25122012 ИП Еркович А.В. ГБ-390806103328 от 31.07.2024 г.					



