



ООО «Региональный Геодезический Центр»

ИНН/КПП 3906273531/390601001

юр. адрес: 236022, г. Калининград, ул. Гостиная, 5,
офис 38, факт. адрес: ул. Д.Донского 7/11, офис 105

телефон: 8 (906) 238 40 33, эл. адрес: RGC-39@mail.ru

Российская Федерация

ООО «Региональный Геодезический Центр»


Заказчик: МКУ «Калининградская служба заказчика»

Проект компенсационного озеленения

по адресу: г. Калининград, ул. А. Суворова (от ул. Транспортная до границы
ГО «Город Калининград»)

Утверждаю:

Заместитель главы администрации,
комитета городского
хозяйства и строительства
администрации городского округа
«Город Калининград»

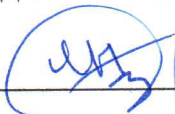
М. В. Федосеев
« 09 » 06 2025 г.



Главный инженер ООО «РГЦ»

А.А.Вдовин

Калининград 2025 г.

И-ПКО-42
от 09.06.25

Взам. инв. №

Подп. и дата

Инв. № подл.

1. СОСТАВ ПРОЕКТА

№ п.п	Наименование	Примечание
1	Состав проекта	2
1.1	Пояснительная записка	3 – 5
2	Графическая часть	
2.1	Ситуационный план, дендрологический план	6-9
2.2	Посадочный план, совмещенный с планом подземных коммуникаций, М 1:500	10-17
3	Приложения	
3.1	Акт о необходимости вырубки (сноса), пересадки и обрезки зеленых насаждений от 14.08.2023 № а-ОЗН-1156	18-41

Взам. инв. №

Подп. и дата

Инв. № подл.

							Проект компенсационного озеленения		
Изм.	Кол. уч.	Лист	№ док.	Подп.	Дата				
Разраб.	Кузьмич						Стадия	Лист	Листов
Руков.	Вдовин.						П	2	41
							ООО «РГЦ»		

г. Калининград, ул. А. Суворова (от ул.
Транспортная до границы
ГО «Город Калининград»)

ПОЯСНИТЕЛЬНАЯ ЗАПИСКА

В соответствии с актом обследования зеленых насаждений от 14.08.2023 № а-ОЗН-1156 на земельном участке по адресу: г. Калининград, ул. А. Суворова (от ул. Транспортная до границы ГО «Город Калининград»), планируется вырубка 25 деревьев (большая часть деревьев имеет усыхание кроны и ее отсутствие более 80-90% - соответственно расчетная площадь вырубаемых зеленых насаждений **менее 100 кв.м.**).

Запланированная к вырубке порода деревьев соответствует: 1, 2 и 3 группе ценности (особо ценная, ценная, малоценная) – 9 деревьев (экологическая ценность 10 баллов); 3 дерева (экологическая ценность 9 баллов); 6 деревьев (экологическая ценность 8 баллов); 7 деревьев (экологическая ценность 7 баллов). (Таблица № 1):

Таблица № 1

№ п.п.	Наименование вида	Кол-во, шт.	Группа ценности	Экологическая ценность вида	
				Баллов за шт.	Итого баллов
1	Тополь черный	5	2	8	40
2	Ива ломкая	5	3	7	35
3	Ольха серая	2	3	7	14
4	Липа мелколистная	1	1	9	9
5	Ясень обыкновенный	8	2	10	80
6	Вяз шершавый	1	2	10	10
7	Клен белый*	2	2	9	18
8	Боярышник однопестичный	1	2	8	8
ИТОГО:		25			214

* расчет экологической ценности произведен по клену ложноплатановому

В соответствии с Законом Калининградской области от 21.12.2006 г. № 100 «Об охране зеленых насаждений» данным проектом взамен вырубаемых зеленых насаждений предусматривается компенсационное озеленение по адресу: г. Калининград, ул. А. Суворова, 54у, 129 посадкой 25 (двадцати пяти) саженцев деревьев.

Согласно постановлению Правительства Калининградской области от 05.10.2022 г. № 520 «О внесении изменений в Постановление Правительства Калининградской области от 19 марта 2007 года № 118 «Об определении нормативов и порядка исчисления компенсационной стоимости зеленых насаждений на территории Калининградской области» и согласно постановлению Правительства

Взам. инв. №		Подп. и дата		Проект компенсационного озеленения							
Изм.	Кол. уч.	Лист	№ док.							Подп.	Дата
Инд. № подл.	Разраб.	Кузьмич А.	Провер.							Вдовин А.А.	Н.контр.
									П	3	11
									ООО «РГЦ»		

Калининградской области от 05.10.2022 г. № 521 «Об определении экологической ценности видов (пород) зеленых насаждений и правил замены видов (пород) зеленых насаждений при проведении компенсационного озеленения на территории Калининградской области» высаживаемая порода деревьев соответствует: 1, 2 и 3 группе ценности (особо ценная, ценная, малоценная) – 14 деревьев (экологическая ценность 10 баллов); 3 дерева (экологическая ценность 9 баллов); 1 дерево (экологическая ценность 8 баллов); 7 деревьев (экологическая ценность 7 баллов). (Таблица № 2):

Таблица № 2

№ п.п.	Наименование вида	Кол-во, шт.	Группа ценности	Экологическая ценность вида	
				Баллов за шт.	Итого баллов
1	Граб обыкновенный	5	2	10	50
2	Ива ломкая	5	3	7	35
3	Ольха серая	2	3	7	14
4	Липа мелколистная	1	1	9	9
5	Ясень обыкновенный	8	2	10	80
6	Вяз шершавый	1	2	10	10
7	Клен белый*	2	2	9	18
8	Боярышник однопестичный	1	2	8	8
ИТОГО:		25			224

* расчет экологической ценности произведен по клену ложноплатановому

Компенсационное озеленение выполнить в соответствии с требованиями СП 42.13330.2016 «Планировка и застройка городских и сельских поселений», Правил благоустройства территории городского округа «Город Калининград», утвержденных решением городского Совета депутатов Калининграда от 30.06.2021 № 182, Правил создания, охраны и содержания зеленых насаждений в городах Российской Федерации, утвержденных приказом Государственного Комитета Российской Федерации по строительству и жилищно-коммунальному комплексу от 15.12.1999 г. № 153, в срок до 01.06.2026.

Место посадки зеленых насаждений представлено в посадочном плане.

Посадочный материал должен быть только из питомника и соответствовать требованиям п. 5.9 Порядка выдачи разрешительной документации на вырубку (снос), обрезку и/или пересадку зеленых насаждений на территории городского округа «Город Калининград», утвержденного решением городского Совета депутатов Калининграда от 04.03.2020 № 42: саженцы деревьев для выполнения ком-

Изм.	Кол. уч.	Лист	№ док.	Подп.	Дата	Проект компенсационного озеленения	Лист
							4
Инва. № подл.	Подп. и дата	Взам. инв. №					

Таблица № 3

№ п.п.	Наименование вида	Ед. изм.	Кол-во	Возраст, лет	Высота (м) не менее	Обхват ствола на высоте 1,0 м, не менее (см)
1	Граб обыкновенный	шт.	5	-	3,0	10,0
2	Ива ломкая	шт.	5	-	3,0	10,0
3	Ольха серая	шт.	2	-	3,0	10,0
4	Липа мелколистная	шт.	1	-	3,0	10,0
5	Ясень обыкновенный	шт.	8	-	3,0	10,0
6	Вяз шершавый	шт.	1	-	3,0	10,0
7	Клен белый	шт.	2	-	3,0	10,0
8	Боярышник однопестичный	шт.	1	-	3,0	10,0
ИТОГО:		25 деревьев				

Саженцы деревьев для посадки должны быть с закрытой корневой системой в контейнере (объем контейнера - не менее 70 литров), иметь ровный прямой ствол, здоровую, нормально развитую корневую систему с хорошо выраженной скелетной частью, симметричную крону, очищенную от сухих и поврежденных ветвей. На саженцах не должно быть механических повреждений и признаков повреждения болезнями и вредителями.

При посадке деревьев в посадочную яму предусмотреть внесение растительной земли не менее 70 % объема посадочной ямы.

После посадки сформировать вокруг стволов саженцев приствольные лунки диаметром равным диаметру земляного кома саженца для выполнения полива, установить защитные манжеты для предохранения саженца от механических повреждений при окосе, организовать механическое закрепление («заякоривание») высаженных деревьев комплектом из 3-х кольев и подвязывание их к кольям с креплением 3 растяжками из тканевой ленты шириной не менее 3 см для мягкой манжеты-прокладки использовать мешковину. Диаметр окоренных импрегнированных кольев – не менее 5 см, высота – не менее 1,5 м над уровнем земли после установки (общая высота – не менее 2,0 м).

Посадку и дальнейший уход за высаженными зелеными насаждениями необходимо организовать в соответствии с Правилами создания, охраны и содержания зеленых насаждений в городах Российской Федерации (МДС 13-5.2000).


Взам. инв. №	
Подп. и дата	
Инв. № подл.	

						Проект компенсационного озеленения	Лист
Изм.	Кол. уч.	Лист	№ док.	Подп.	Дата		5

Исполнительную специализированную топографическую съемку мест посадки зеленых насаждений, высаженных на территориях общего пользования, предоставить в формате шейп-файлов (файлы формата SHP) в комитет городского развития и цифровизации для внесения на дежурный план города и геоинформационный портал сайта администрации городского округа «Город Калининград».

Зеленые насаждения, высаженные на территориях общего пользования в срок не ранее чем через один год после посадки, передать установленным порядком для дальнейшего содержания учреждению, наделенному полномочиями по содержанию зеленых насаждений на общегородских территориях городского округа «Город Калининград».

Инв. № подл.	Подп. и дата	Взам. инв. №							Лист	
Изм.	Кол. уч.	Лист	№ док.	Подп.	Дата	Проект компенсационного озеленения				6

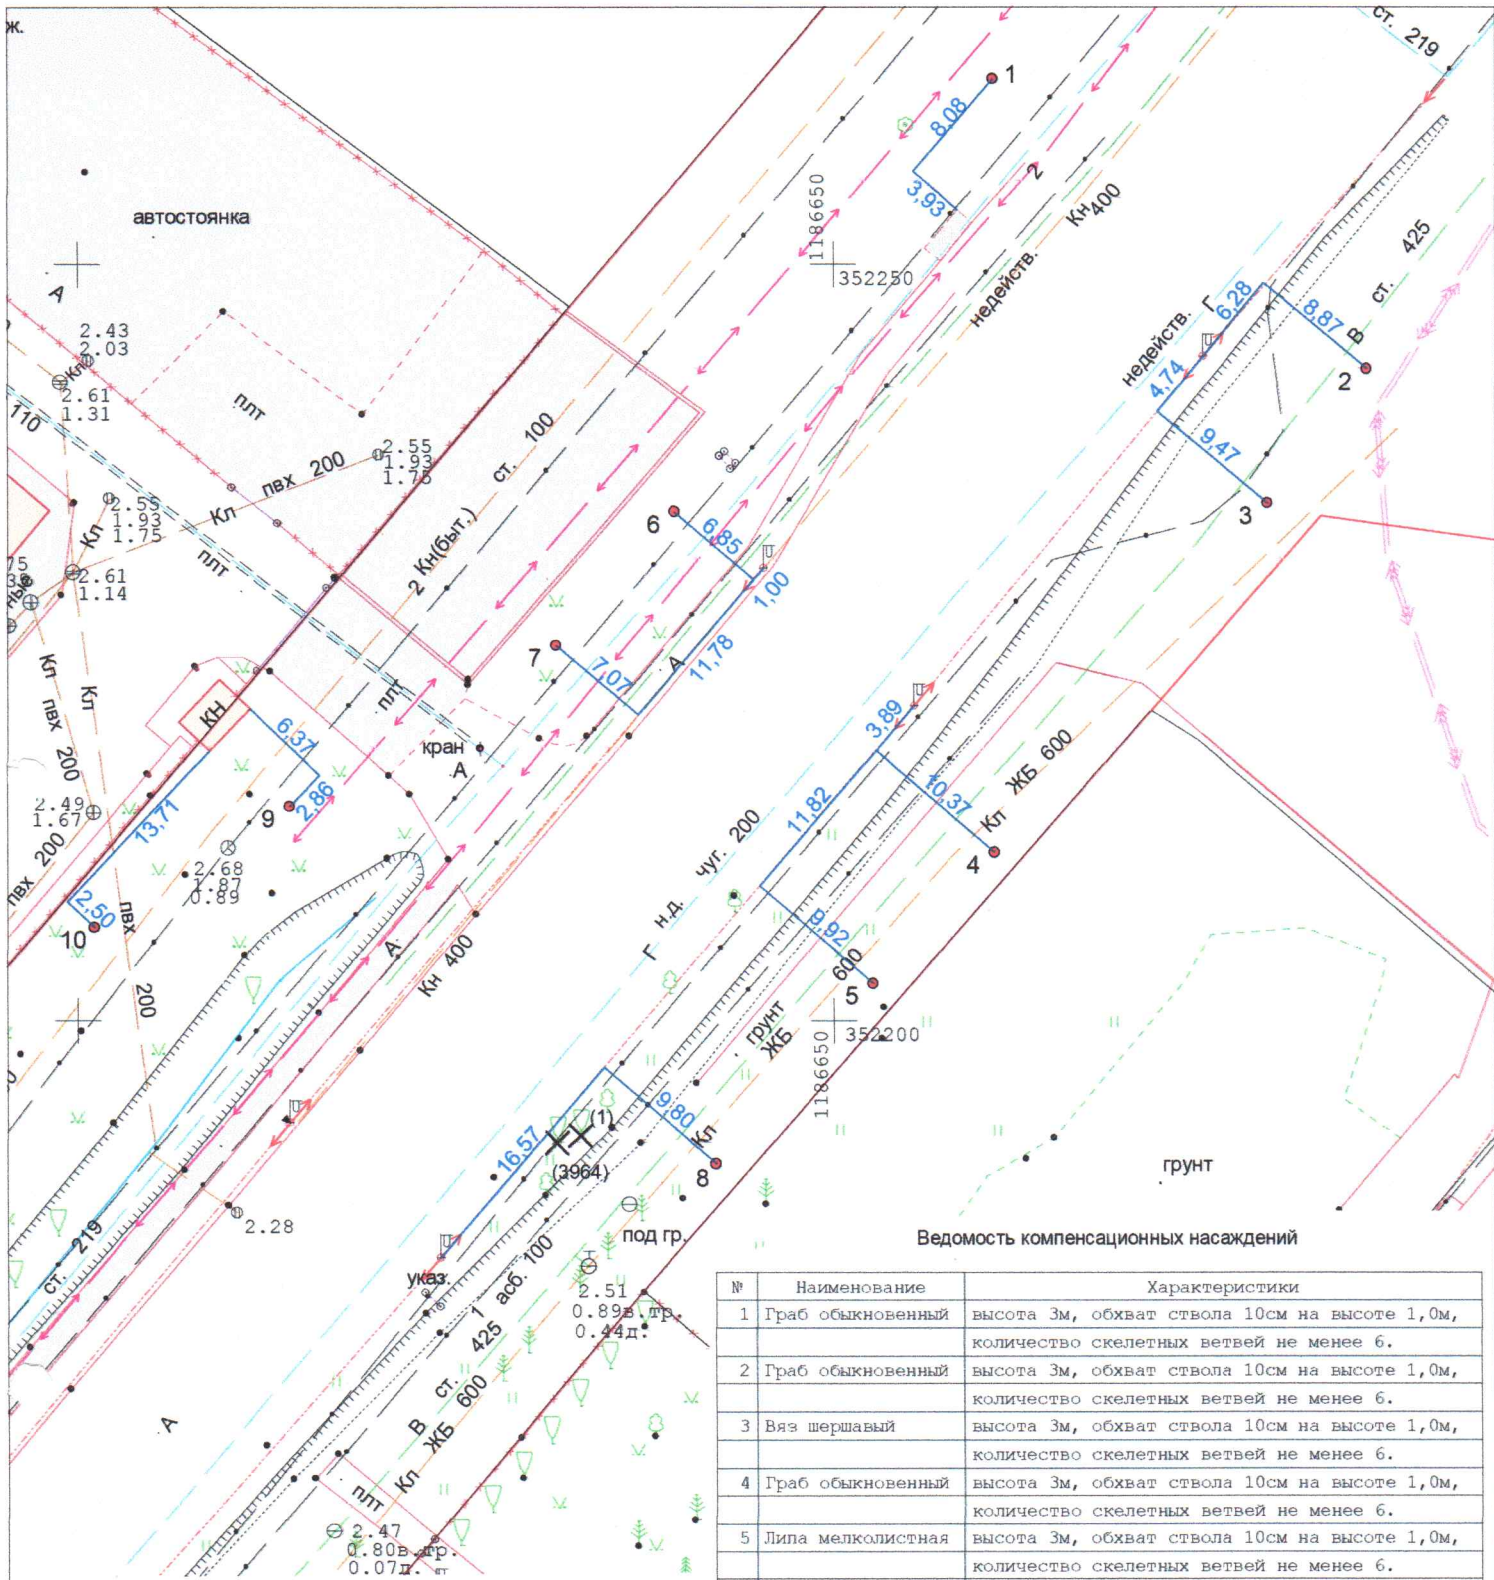

Ведомость компенсационных насаждений

№	Наименование	Характеристики
1	Граб обыкновенный	высота 3м, обхват ствола 10см на высоте 1,0м, количество скелетных ветвей не менее 6.
2	Граб обыкновенный	высота 3м, обхват ствола 10см на высоте 1,0м, количество скелетных ветвей не менее 6.
3	Вяз шершавый	высота 3м, обхват ствола 10см на высоте 1,0м, количество скелетных ветвей не менее 6.
4	Граб обыкновенный	высота 3м, обхват ствола 10см на высоте 1,0м, количество скелетных ветвей не менее 6.
5	Липа мелколистная	высота 3м, обхват ствола 10см на высоте 1,0м, количество скелетных ветвей не менее 6.
6	Ольха серая	высота 3м, обхват ствола 10см на высоте 1,0м, количество скелетных ветвей не менее 6.
7	Клен белый	высота 3м, обхват ствола 10см на высоте 1,0м, количество скелетных ветвей не менее 6.
8	Ольха серая	высота 3м, обхват ствола 10см на высоте 1,0м, количество скелетных ветвей не менее 6.
9	Клен белый	высота 3м, обхват ствола 10см на высоте 1,0м, количество скелетных ветвей не менее 6.
10	Ива ломкая	высота 3м, обхват ствола 10см на высоте 1,0м, количество скелетных ветвей не менее 6.

УСЛОВНЫЕ ОБОЗНАЧЕНИЯ	
(1) X	- вырубаемое дерево (номер согласно акта)
1 ●	- место расположения посадки саженца
4.41	- промер (расстояние от твердого контура) до насаждения

		2024	№1156	Система координат МСК-39 Система высот Балтийская		
				Посадочный план (разбивочный), совмещенный с планом подземных коммуникаций		
		Калининградская область г. Калининград		Масштаб 1:500	Лист 1	Листов 8
Гл.Инж.	Вдовин	18.06.2024	Ул. Суворова, 54У	ООО "РГЦ" СРО-И-032-22122011		
Геодезист	Кузьмич	18.06.2024				
Должность	Фамилия	Подпись Дата				