

**АКТ О НЕОБХОДИМОСТИ ВЫРУБКИ (СНОСА), ПЕРЕСАДКИ И ОБРЕЗКИ
ЗЕЛЕННЫХ НАСАЖДЕНИЙ**

№ а-АОН-499 от « 24 » апреля 2025 года

Выдан: МАОУ СОШ № 25 УИОП им. И.В. Грачёва, 236006, г. Калининград, ул. Фрунзе, д. 46
ФИО либо наименование юридического лица - собственника, землевладельца, землепользователя,
арендатора земельного участка, почтовый индекс, адрес)

На основании акта обследования зеленых насаждений: № а-ОЗН-429 от «19» марта 20 25 года,
в срок (период) не позднее 1 (одного) месяца с момента получения данного акта
установленный (предписанный) срок (период) выполнения работ

на земельном участке, расположенном: ул. Фрунзе, 46
(адрес, адресные ориентиры земельного участка, кадастровый номер (при наличии))

в целях: осуществления санитарных рубок

разрешено (необходимо) выполнение следующих работ:

№ п/п	№ на схеме	Порода, вид зеленых насаждений	Диаметр ствола, см (на высоте 1,3 м для деревьев), возраст, лет (для кустарников)	Описание состояния	Мероприятия вырубка (снос), и/или обрезка зеленых насаждений
1	2	Тополь черный пирамидальный	65	Сильно ослабленное состояние: усыхание кроны, обширная сухобочина, стволовая, прикорневая гниль, обильное количество буровой мухи, заселен стволовыми вредителями, угрожает падением, представляет угрозу жизни и здоровью граждан, а также причинения ущерба имуществу, больной, не подлежащий лечению и оздоровлению.	Вырубка с корчевкой пня
Итого: 1 шт. – вырубка с корчевкой пня					

Приложение:

1. копия акта обследования зеленых насаждений № а-ОЗН-429 от 19.03.2025;
2. схема произрастания зеленых насаждений;
3. фотофиксация зеленых насаждений.
4. проект компенсационного озеленения (выполнить в течение года с момента выдачи разрешительной документации). Исполнитель - МАОУ СОШ № 25 УИОП им. И.В. Грачёва

Заместитель главы администрации,
председатель комитета городского
хозяйства и строительства
администрации городского округа
«Город Калининград»



М.П.

(подпись)

/М.В. Федосеев/
(ФИО)

Оригинал акта о необходимости вырубки (сноса), пересадки и обрезки зеленых насаждений подлежит возврату в комитет городского хозяйства и строительства администрации городского округа «Город Калининград» в течение 5 рабочих дней после выполнения работ по вырубке (сносу), пересадке и обрезке зеленых насаждений.

Оригинал акта о необходимости вырубки (сноса), пересадки и обрезки зеленых насаждений с приложением акта освидетельствования места вырубки (сноса) зеленых насаждений подлежит хранению в комитете городского хозяйства и строительства администрации городского округа «Город Калининград» в установленном порядке.

УТВЕРЖДАЮ

Председатель комиссии по учету и вырубке (сносу) зеленых насаждений и компенсационному озеленению на территории городского округа «Город Калининград»

Маштаков В. А.

(фамилия, инициалы)

АКТ ОБСЛЕДОВАНИЯ ЗЕЛЕННЫХ НАСАЖДЕНИЙ

№ а-ОЗН - 429 от « 19 » марта 20 25 года

Комиссией по учету и вырубке (сносу) зеленых насаждений и компенсационному озеленению на территории городского округа «Город Калининград» в составе:

Ведущего инженера отдела по содержанию зеленых насаждений, скверов и зон отдыха
МКУ «Калининградская служба заказчика» Кокоткиной В. В.

(должность, фамилия, инициалы)

Ведущего инженера отдела по содержанию зеленых насаждений, скверов и зон отдыха
МКУ «Калининградская служба заказчика» Полянской А. С.

(должность, фамилия, инициалы)

на основании

задания на проведение оперативного обследования в связи с обращениями
юридического лица (№ в-КГХиС-1490 от 25.02.2025, № в-КГХиС-1564 от 27.02.2025)

МАОУ СОШ № 25 с УИОП, 236006, г. Калининград, ул. Фрунзе, д. 46

в целях

оперативного обследования

проведено обследование зеленых насаждений, произрастающих на земельном участке, расположенном:

ул. Фрунзе, 46, ул. 1812 года, 31-37

Результаты обследования зеленых насаждений:

На территории школы по ул. Фрунзе, 46 произрастают зеленые насаждения, в том числе:

№ п/п	№ на схеме	Порода зеленых насаждений	Экол. цен., балл	Диаметр ствола, см (на высоте 1,3 м для деревьев) / возраст, лет (для кустарников)	Оценка (описание) состояния зеленого насаждения	Рекомендуемые мероприятия
1	1	Тополь пирамидальный		38	Разросшаяся крона. Ранее подвергался омолаживающей обрезке	Формовочная обрезка с сохранением пирамидальной формы кроны
2	2	Тополь черный пирамидальный		65	Сильно ослабленное состояние: усыхание кроны, обширная сухобочина, стволовая, прикорневая гниль, обильное количество буровой муки, заселен	Санитарная рубка

					стволовыми вредителями, угрожает падением, представляет угрозу жизни и здоровью граждан, а также причинения ущерба имуществу, больной, не подлежащий лечению и оздоровлению	
3	3	Тополь пирамидальный		52	Разросшаяся крона. Ранее подвергался омолаживающей обрезке	Формовочная обрезка с сохранением пирамидальной формы кроны
4	4	Тополь пирамидальный		50	Разросшаяся крона. Ранее подвергался омолаживающей обрезке	Формовочная обрезка с сохранением пирамидальной формы кроны
5	5	Тополь		82	Разросшаяся крона. Ранее подвергался омолаживающей обрезке	Формовочная обрезка
6	6	Тополь пирамидальный		38	Разросшаяся крона. Ранее подвергался омолаживающей обрезке	Формовочная обрезка с сохранением пирамидальной формы кроны
7	7	Тополь пирамидальный		60	Разросшаяся крона. Ранее подвергался омолаживающей обрезке	Формовочная обрезка с сохранением пирамидальной формы кроны
8	8	Тополь пирамидальный		53	Разросшаяся крона. Ранее подвергался омолаживающей обрезке	Формовочная обрезка с сохранением пирамидальной формы кроны
9	9	Тополь пирамидальный		46, 39	Разросшаяся крона. Ранее подвергался омолаживающей обрезке	Формовочная обрезка с сохранением пирамидальной формы кроны
10	10	Клен			В кроне присутствуют сухие ветви, а также ветви касаются ЛЭП	Вырезка сухих ветвей. Обрезка ветвей, касающихся ЛЭП
11	11	Черемуха		19, 14, 19, 18,20	Сильно разросшаяся крона	Омолаживающая обрезка на высоту 7 м с сохранением скелетных ветвей не менее 1/3 их длины
12	12	Тополь пирамидальный		31	Разросшаяся крона. Ранее подвергался омолаживающей обрезке	Формовочная обрезка с сохранением пирамидальной формы кроны

13	13	Тополь пирамидальный		41	Разросшаяся крона. Ранее подвергался омолаживающей обрезке	Формовочная обрезка с сохранением пирамидальной формы кроны
14	14	Береза			В кроне присутствуют сухие ветви	Вырезка сухих ветвей
15	15	Береза			В кроне присутствуют сухие ветви	Вырезка сухих ветвей
16	16	Ясень			В кроне присутствуют сухие ветви	Вырезка сухих ветвей
17	17	Береза			В кроне присутствуют сухие ветви	Вырезка сухих ветвей
18	18	Ясень			В кроне присутствуют сухие ветви	Вырезка сухих ветвей
19	19	Береза			В кроне присутствуют сухие ветви	Вырезка сухих ветвей
20	20	Береза			В кроне присутствуют сухие ветви	Вырезка сухих ветвей
21	21	Липа			В кроне присутствуют сухие ветви	Вырезка сухих ветвей
22	22	Ясень			В кроне присутствуют сухие ветви	Вырезка сухих ветвей
23	23	Береза			В кроне присутствуют сухие ветви	Вырезка сухих ветвей
24	24	Береза			В кроне присутствуют сухие ветви	Вырезка сухих ветвей
25	25	Вяз			В кроне присутствуют сухие ветви	Вырезка сухих ветвей
26	26	Вяз			В кроне присутствуют сухие ветви	Вырезка сухих ветвей
27	27	Вяз			В кроне присутствуют сухие ветви	Вырезка сухих ветвей
28	28	Липа			В кроне присутствуют сухие ветви	Вырезка сухих ветвей
29	29	Липа			В кроне присутствуют сухие ветви	Вырезка сухих ветвей
30	30	Береза			В кроне присутствуют сухие ветви	Вырезка сухих ветвей
31	31	Ива		39, 35	Разросшаяся крона с присутствием сухих ветвей. Ранее подвергалась омолаживающей обрезке	Формовочная обрезка с вырезкой сухих ветвей
32	32	Береза			В кроне присутствуют сухие ветви	Вырезка сухих ветвей
33	33	Вяз			В кроне присутствуют сухие ветви, а также ветви касаются опоры уличного освещения	Вырезка сухих ветвей. Обрезка ветвей, касающихся опоры уличного освещения
34	34	Береза			В кроне присутствуют сухие ветви	Вырезка сухих ветвей
35	35	Ива		36, 33	Ствол диаметром 36 см – сильно разросшаяся крона с присутствием сломанной скелетной ветви	Ствол диаметром 36 см – омолаживающая обрезка на высоту 8 м с

					Ствол диаметром 33 см – сильно разросшаяся крона	сохранением скелетных ветвей не менее 1/3 их длины с обрезкой сломанной скелетной ветви Ствол диаметром 33 см – омолаживающая обрезка на высоту 9 м с сохранением скелетных ветвей не менее 1/3 их длины
36	36	Липа		33	Сильно разросшаяся крона	омолаживающая обрезка на высоту 5 м с сохранением скелетных ветвей не менее 1/3 их длины
37	41	Алыча		48	Разросшаяся крона	Формовочная обрезка
38	42	Липа		64	Сильно разросшаяся крона с присутствием омелы. Старовозрастная	Формовочная обрезка с вырезкой кустов омелы
39	43	Липа		105	Сильно разросшаяся крона с присутствием омелы. Старовозрастная	Формовочная обрезка с вырезкой кустов омелы
40	44	Липа		42	Сильно разросшаяся крона с присутствием омелы. Старовозрастная	Формовочная обрезка с вырезкой кустов омелы
41	45	Липа		65	Сильно разросшаяся крона с присутствием омелы. Старовозрастная	Формовочная обрезка с вырезкой кустов омелы
42	46	Липа		39	Сильно разросшаяся крона. Старовозрастная	Формовочная обрезка
43	47	Липа		70	Сильно разросшаяся крона. Старовозрастная	Формовочная обрезка
44	48	Липа		38	Сильно разросшаяся крона. Старовозрастная	Формовочная обрезка
45	49	Клен			В кроне присутствуют сухие ветви	Вырезка сухих ветвей
46	50	Клен			В кроне присутствуют сухие ветви	Вырезка сухих ветвей
47	51	Клен			В кроне присутствуют сухие ветви	Вырезка сухих ветвей
48	52	Клен			В кроне присутствуют сухие ветви	Вырезка сухих ветвей
49	53	Вяз			В кроне присутствуют сухие ветви	Вырезка сухих ветвей

На придомовой территории по ул. 1812 года, 31-37 произрастают зеленые насаждения, в том числе:

50	37	Клен			В кроне присутствуют сухие ветви	Вырезка сухих ветвей
51	38	Клен			В кроне присутствуют сухие ветви	Вырезка сухих ветвей
52	39	Клен			В кроне присутствуют сухие ветви	Вырезка сухих ветвей
53	40	Каштан			Ветви касаются ограждения спортивной площадки, расположенной на территории школы	Обрезка ветвей, касающихся ограждения спортивной площадки

Омолаживающей и формовочной обрезке деревья породы береза, вяз, клен, ясень не подлежат.

Приложение:

1. Схема расположения зеленых насаждений.
2. Фотофиксация зеленых насаждений.

Заместитель председателя комиссии:

Начальник отдела озеленения управления благоустройства, озеленения и экологии комитета городского хозяйства и строительства администрации городского округа «Город Калининград»

(должность, подпись, фамилия, инициалы)

Д. Е. Петренко

Члены комиссии:

Ведущий инженер

(должность, подпись, фамилия, инициалы)

В. В. Кокоткина

Ведущий инженер

(должность, подпись, фамилия, инициалы)


А. С. Полянская


Главный специалист отдела озеленения управления благоустройства, озеленения и экологии комитета городского хозяйства и строительства администрации городского округа «Город Калининград»*


(должность, подпись, фамилия, инициалы)

А. С. Опалева

*- специалист, имеющий квалификацию «Лесопатолог»

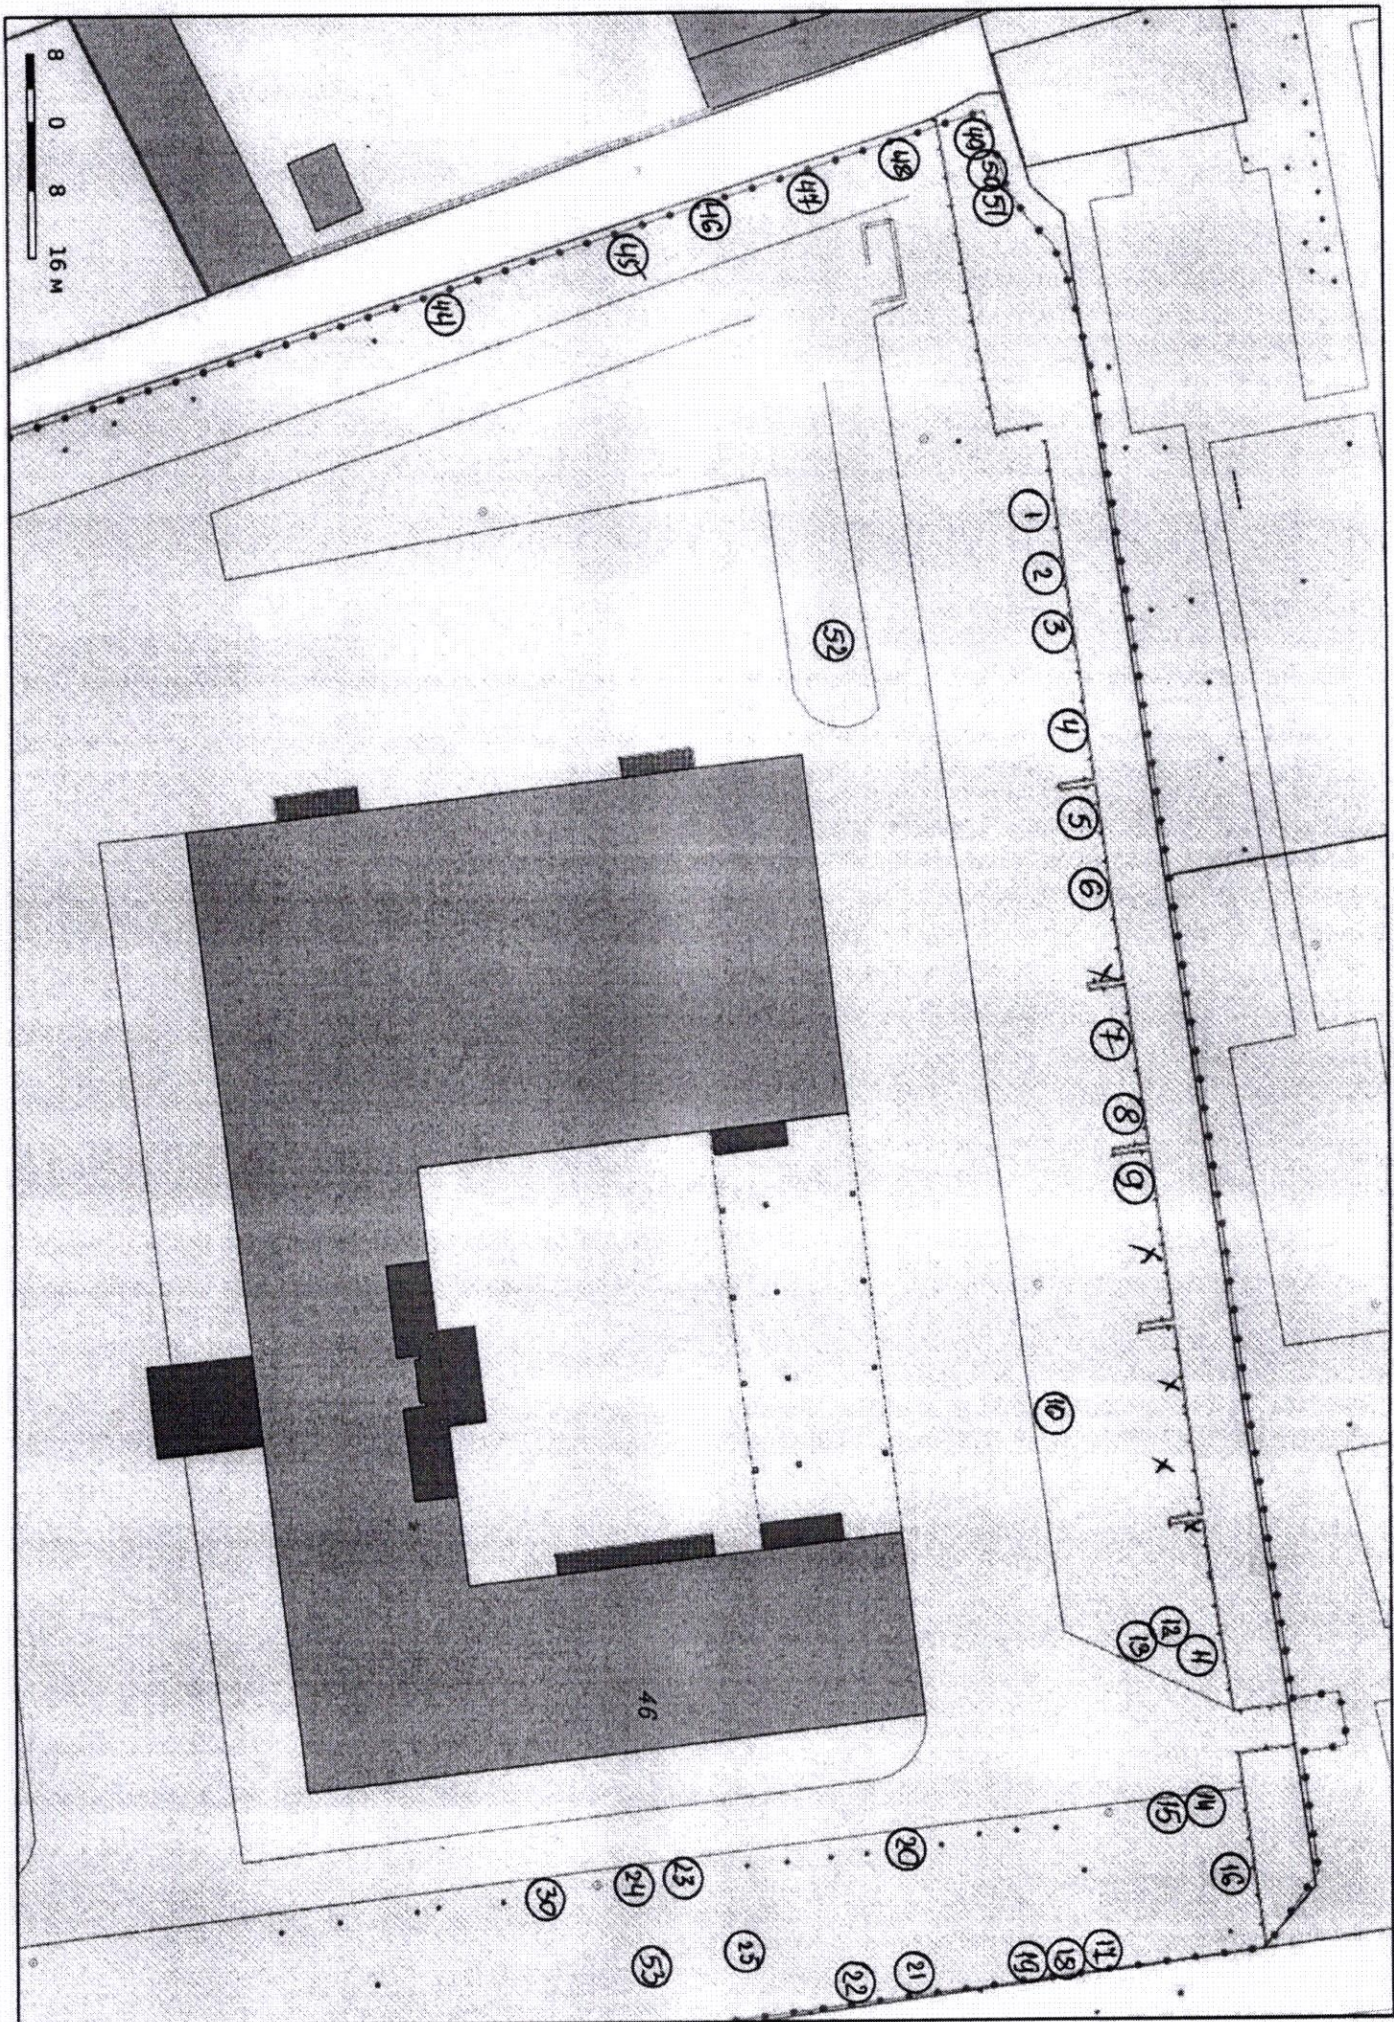

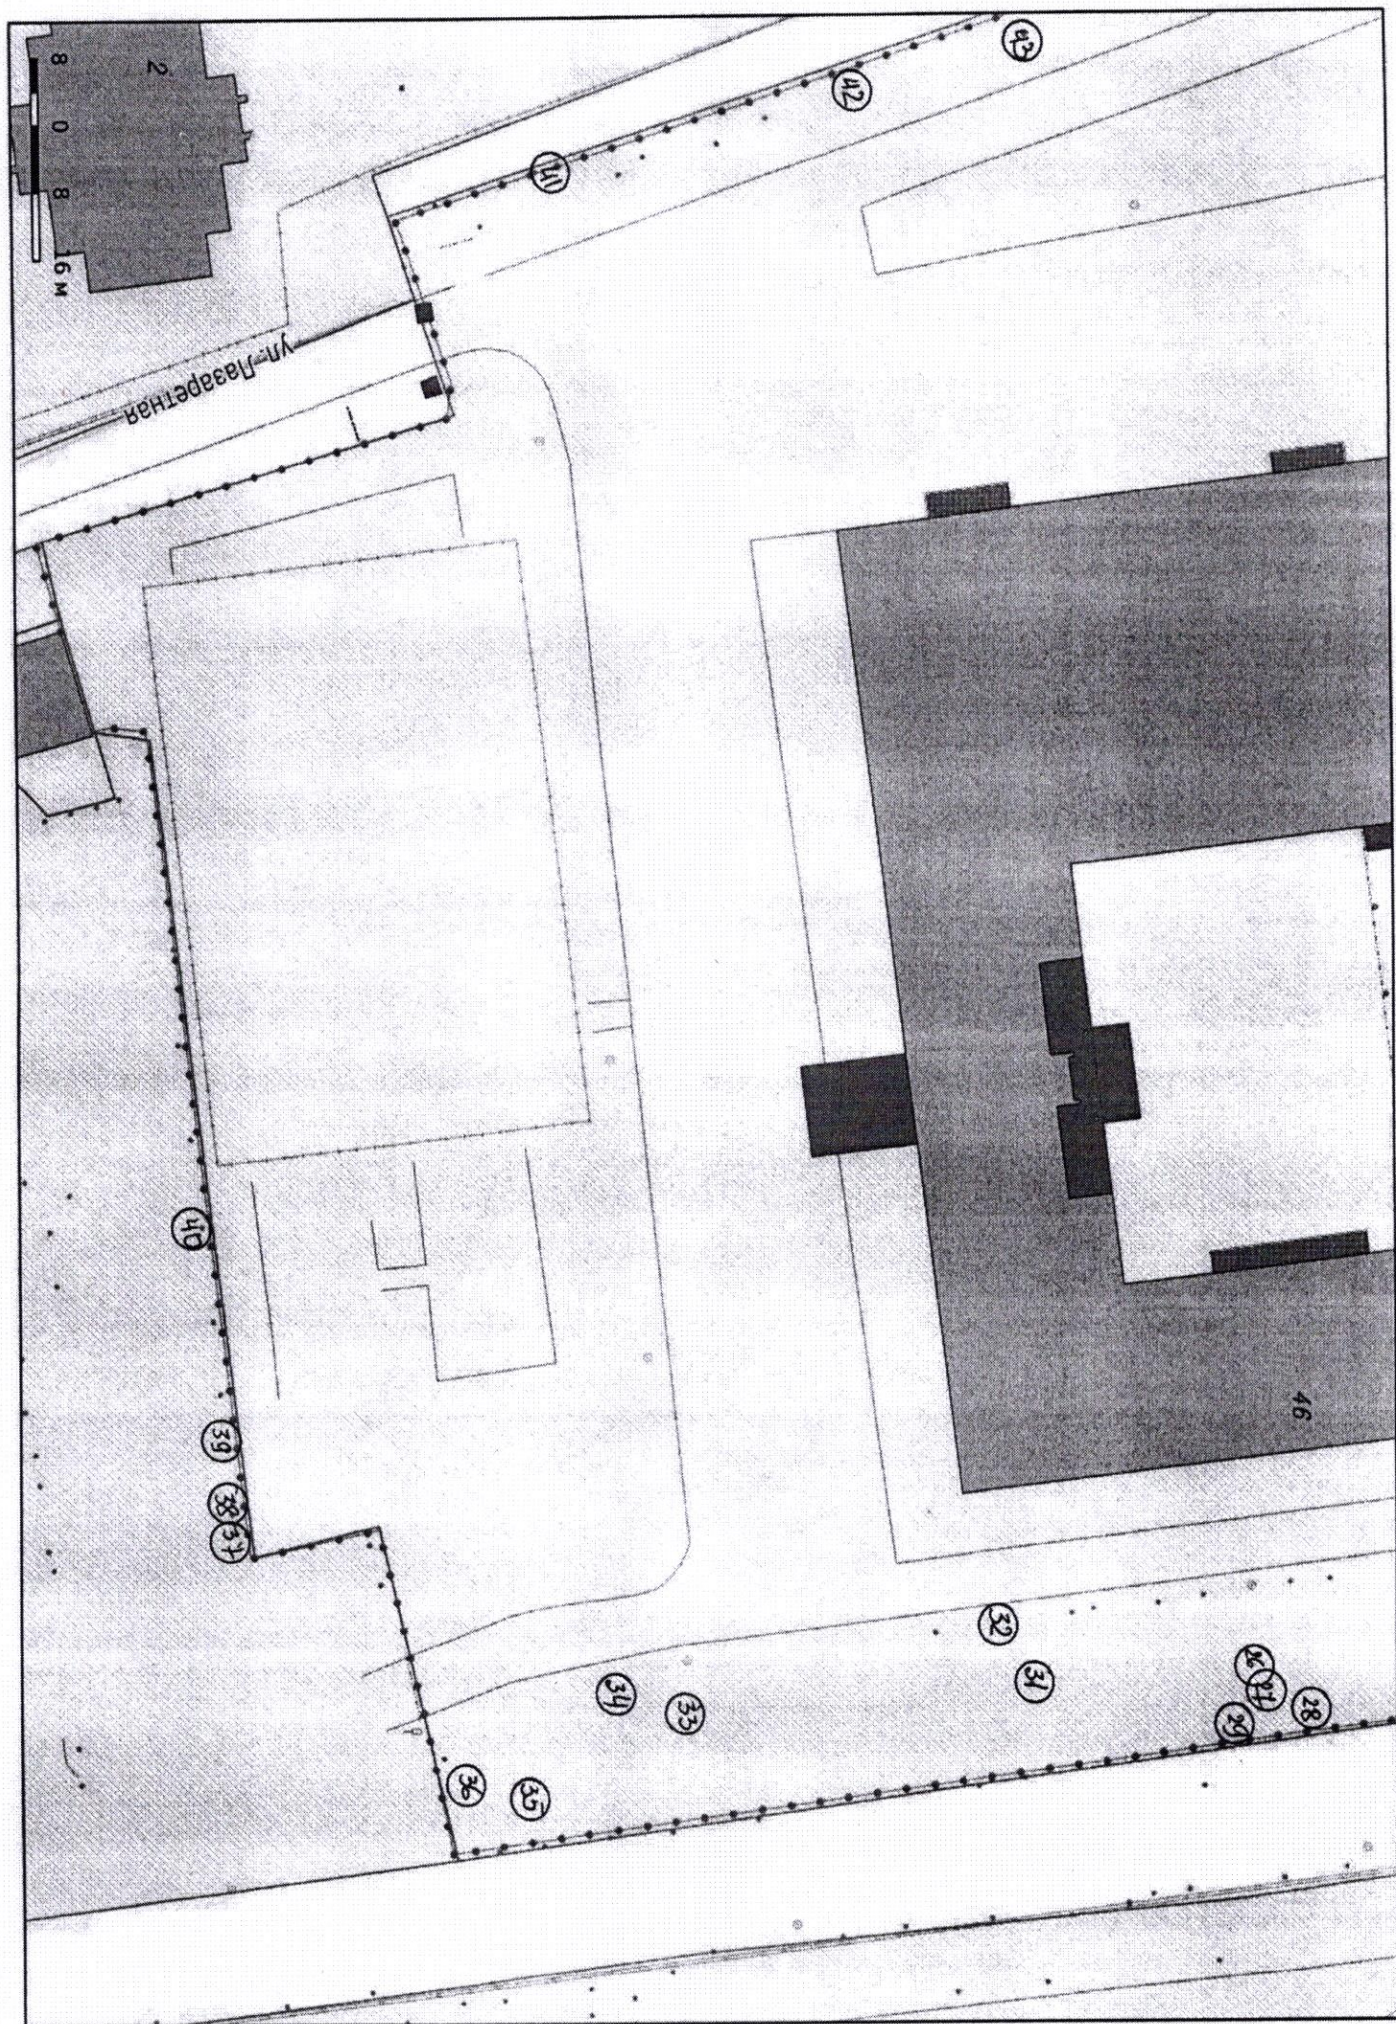


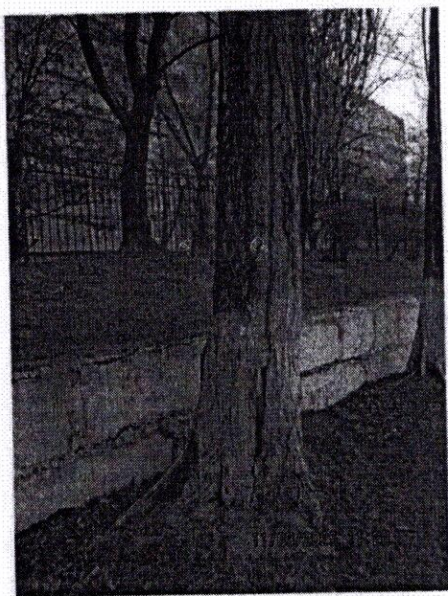


2



2

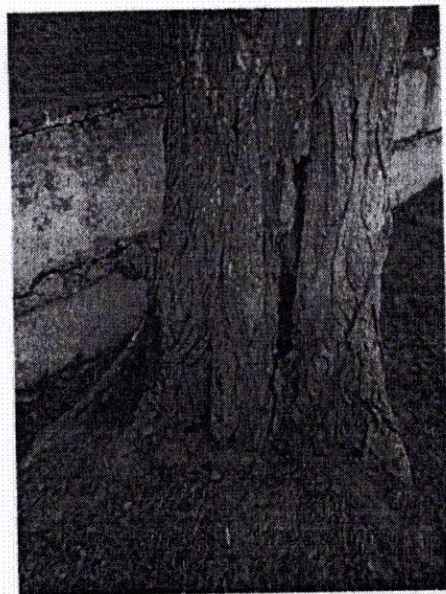

2

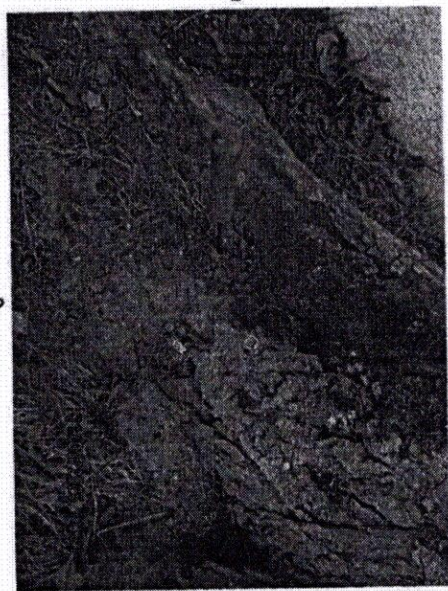

2




2



3

4

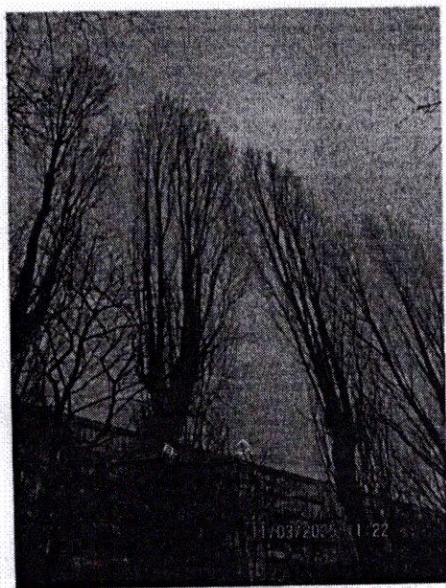

3


4



1




1

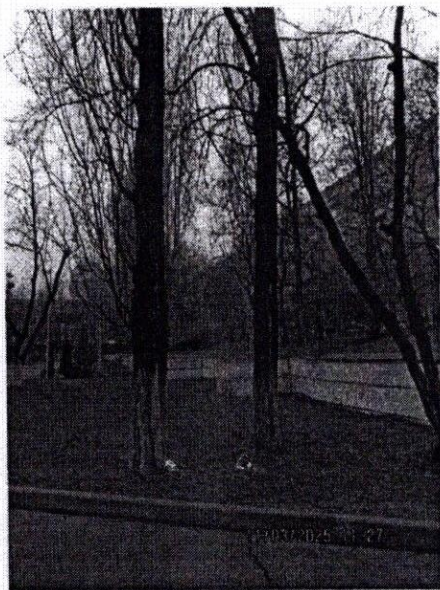

13 12




13 12 11

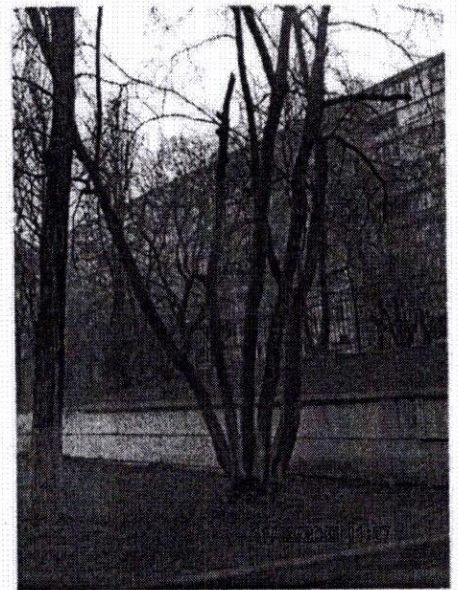

11




12 11

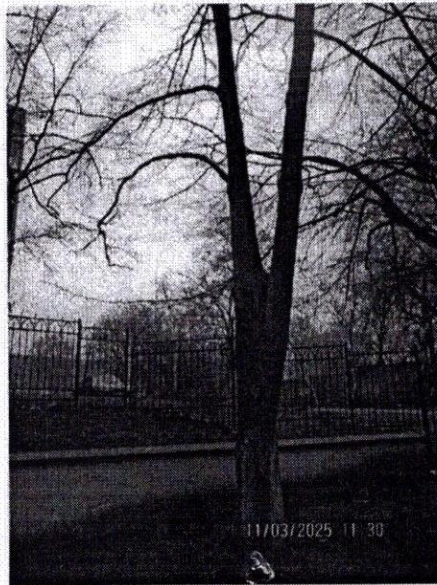

16




16

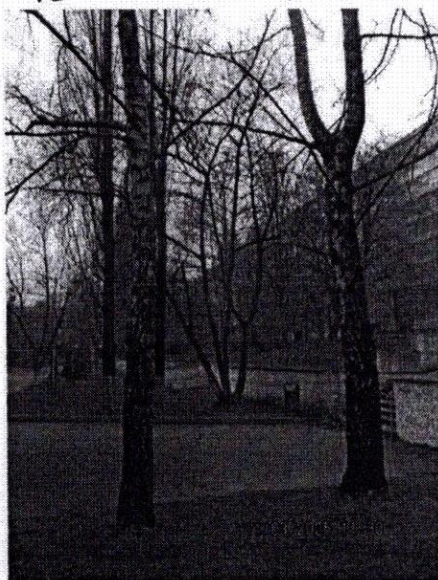


15 14



16 14

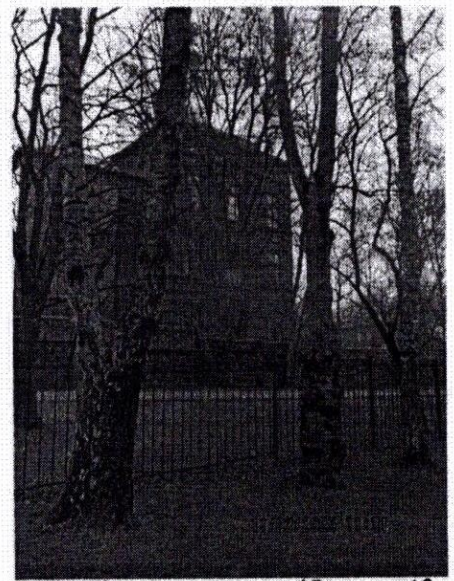


17 18 19

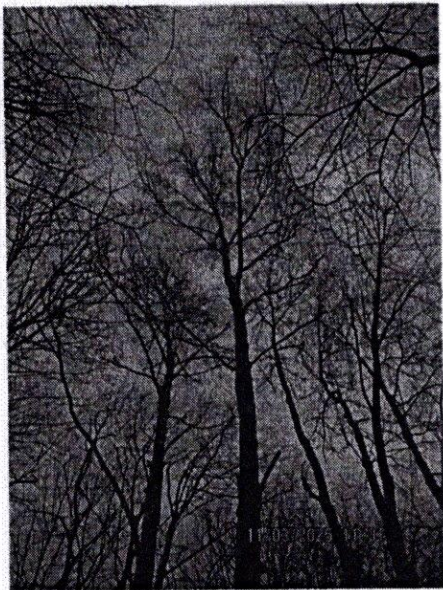


14 -19



20

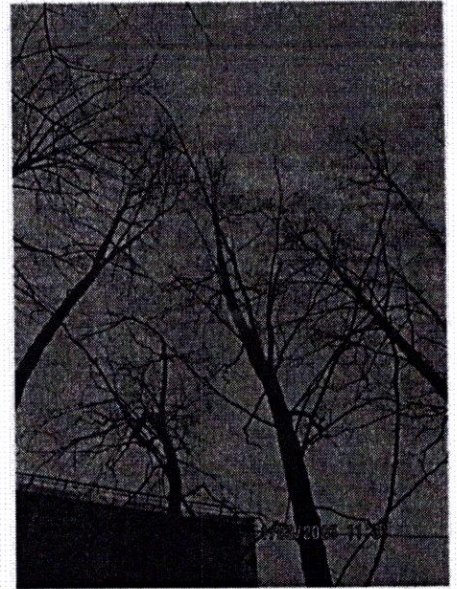

20

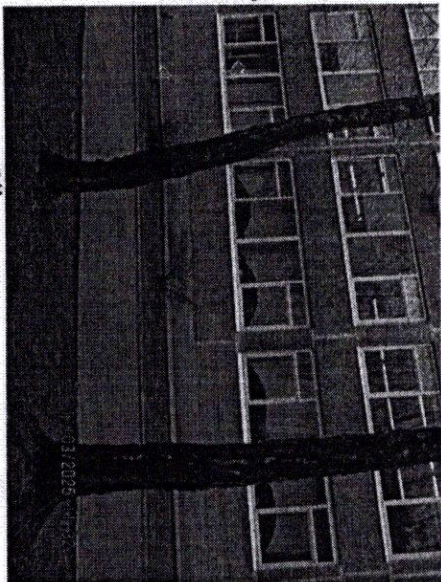

24

25



24

25



21



22




22



26

53

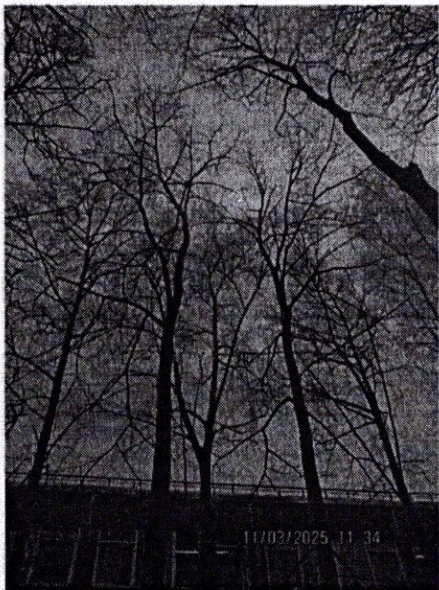


26

53



28

29

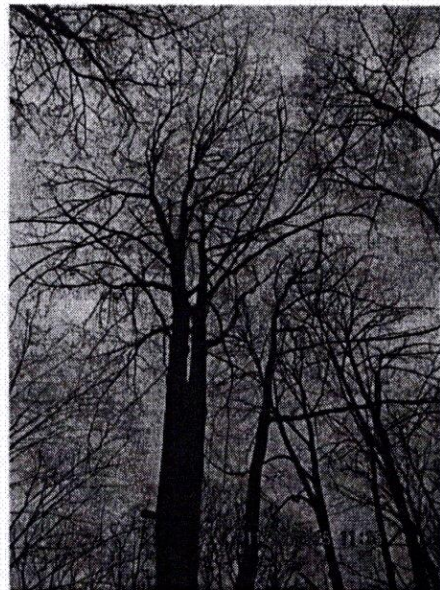

28

29




24

25




27


26

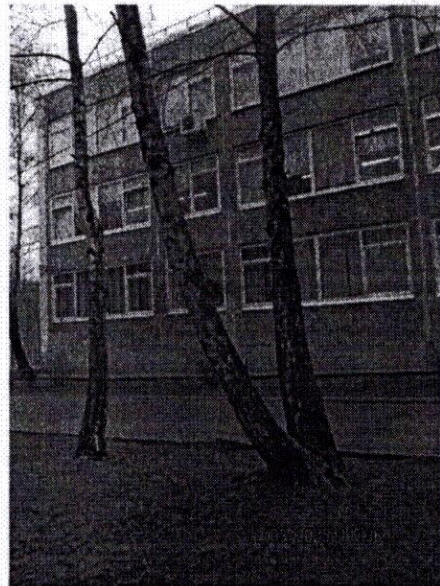


30

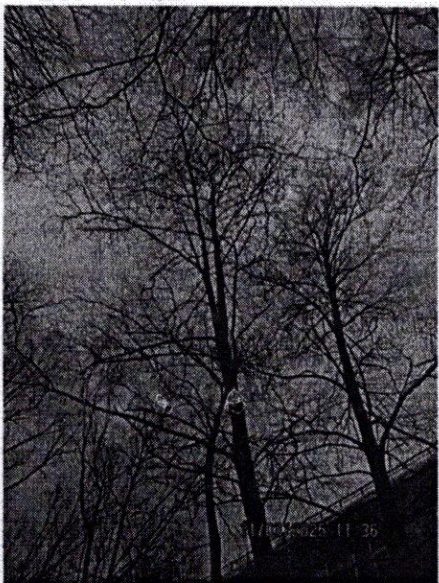


30

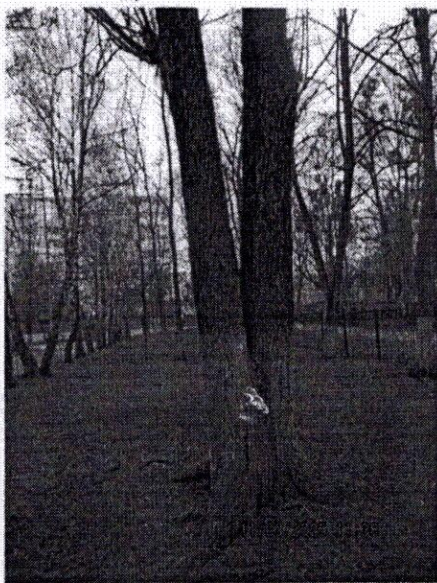


31

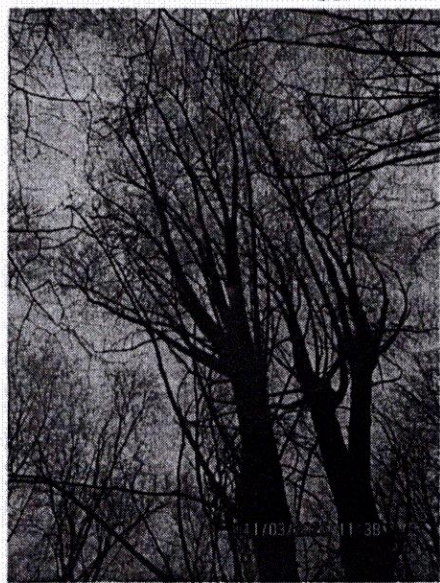


31

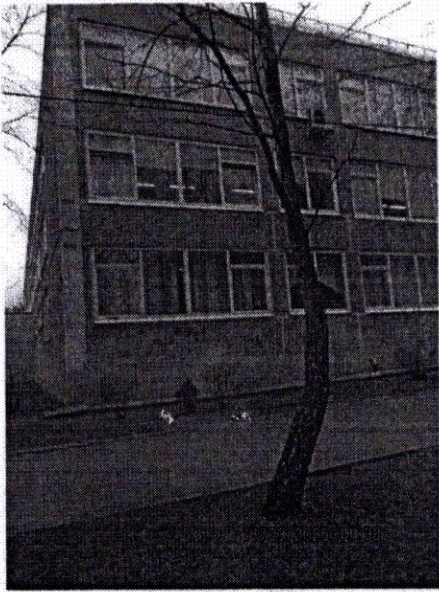


32

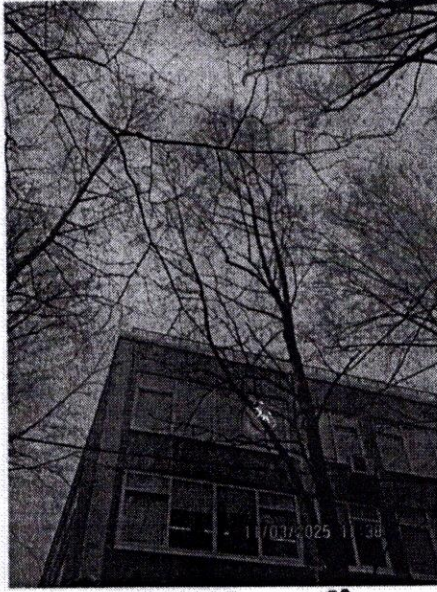


32

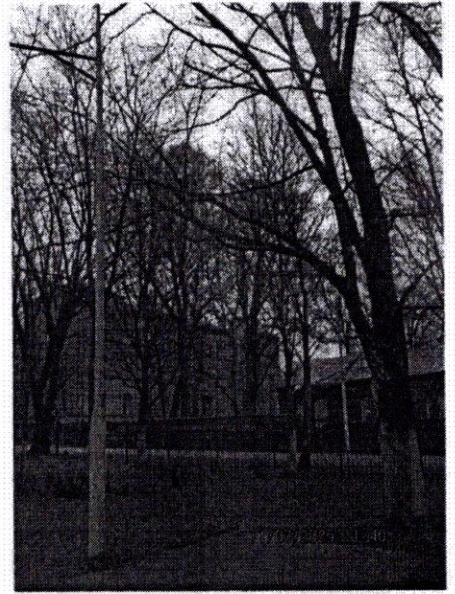


33

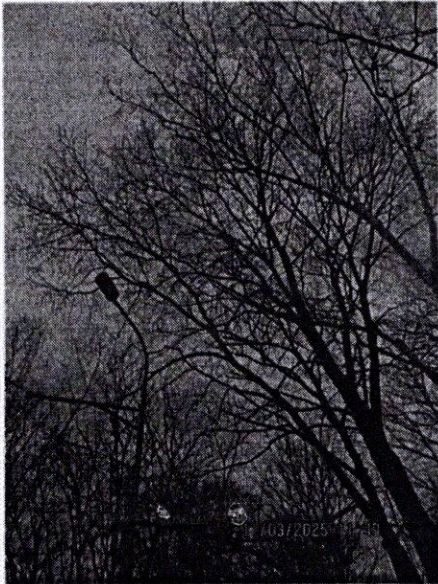

33

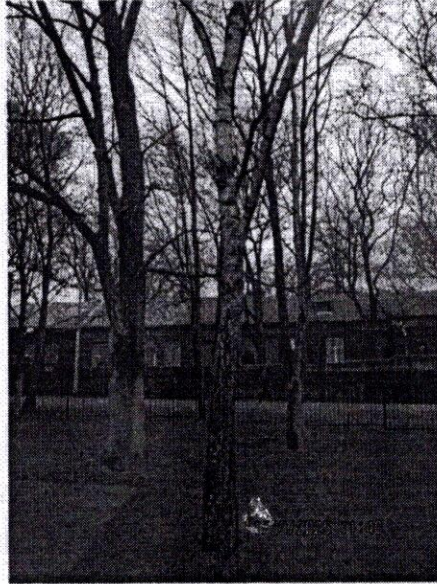


34

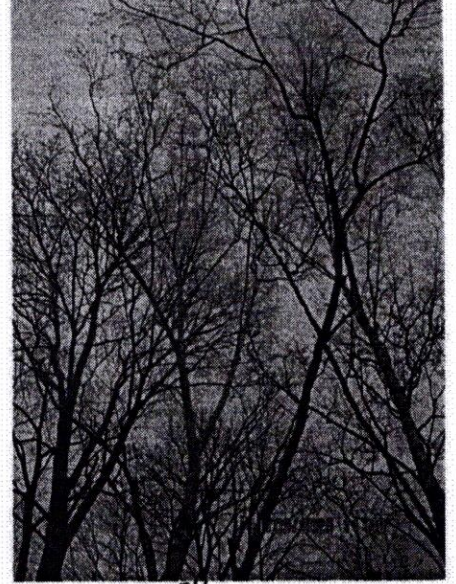


34



35

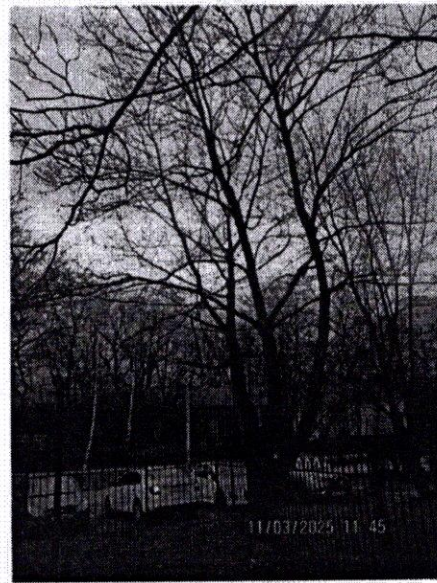


34,38

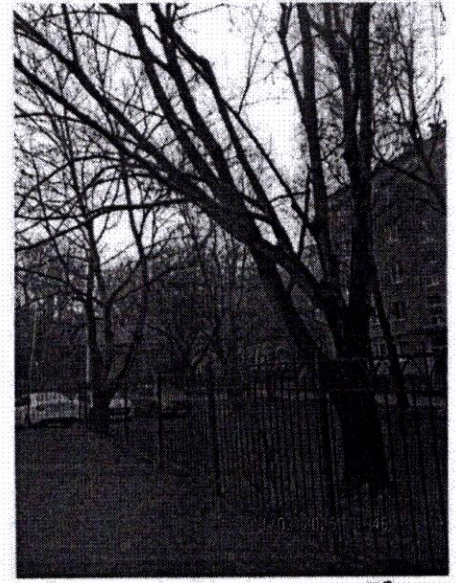

39

36

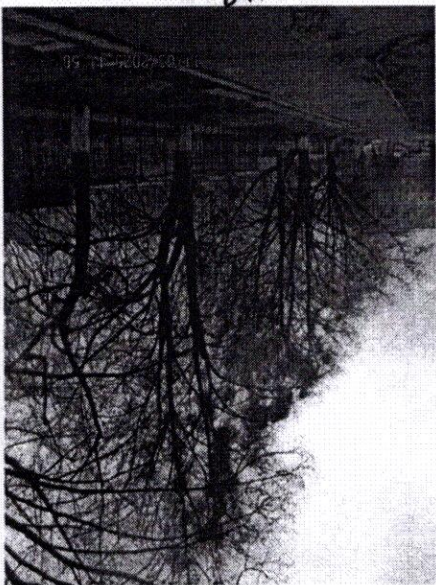

9h-8h


8-1




1h



0h



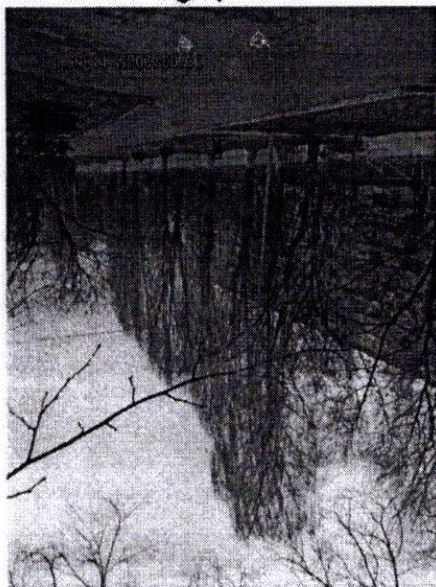


0h

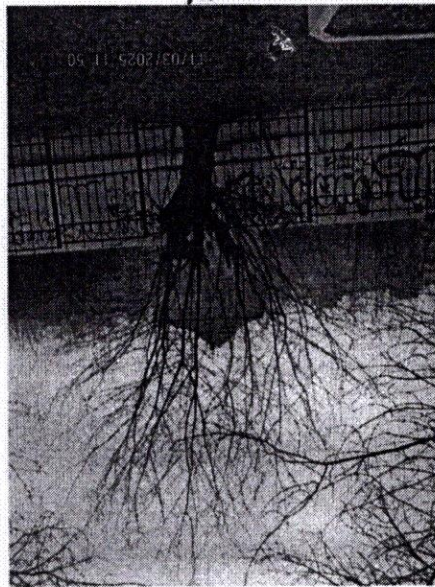


8h


4h

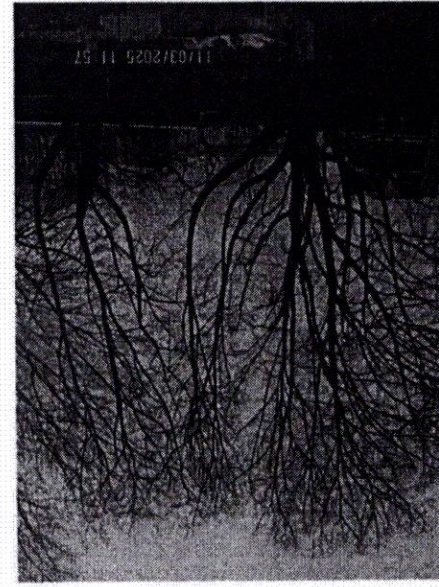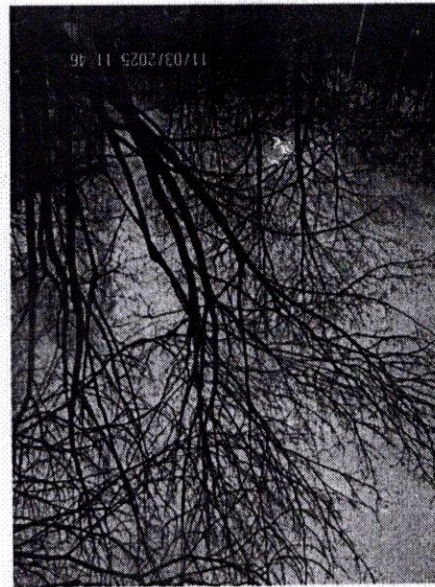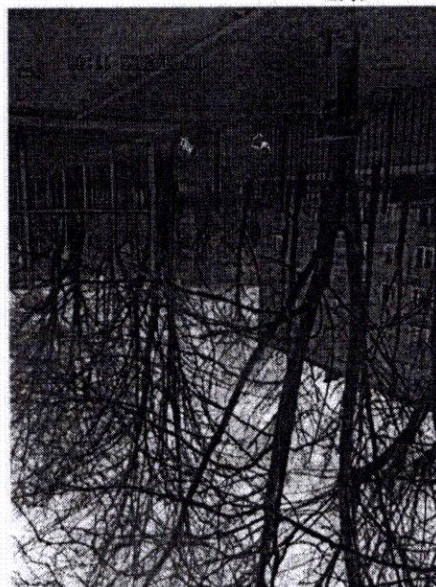


51 50 49

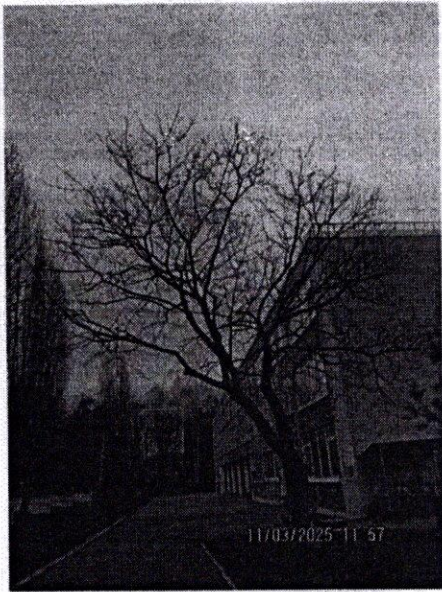

52

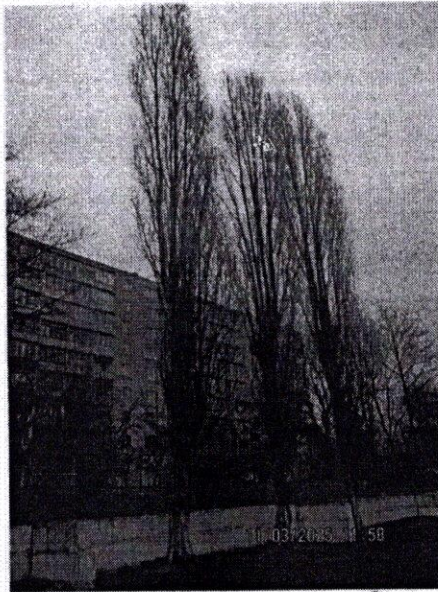

4 8 9

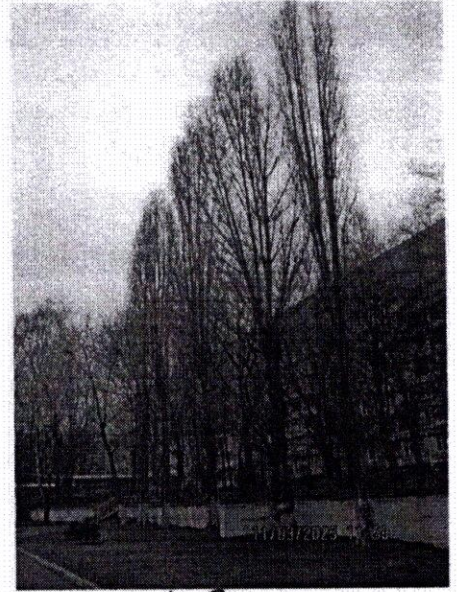

1-6

**РАЗДЕЛ 2 акта о необходимости вырубки (сноса), пересадки и обрезки
зеленых насаждений от «14» августа 2025 № а-АОН-499**

При посадке зеленых насаждений необходимо учитывать требования п. 9 СП 42.13330.2016 «Градостроительство. Планировка и застройка городских и сельских поселений» (актуализированная редакция СНиП 2.07.01-89*), Правил создания, охраны и содержания зеленых насаждений в городах Российской Федерации (МДС 13-5.2000), Правил благоустройства территории городского округа «Город Калининград», утвержденных решением городского Совета депутатов Калининграда от 30.06.2021 № 182 в части соблюдения нормативных расстояний до объектов инфраструктуры, инженерных сетей, зданий и сооружений, существующих зеленых насаждений.

Посадочный материал должен быть только из питомника и соответствовать требованиям п. 5.9 Порядка выдачи разрешительной документации на вырубку (снос), обрезку и/или пересадку зеленых насаждений на территории городского округа «Город Калининград», утвержденного решением городского Совета депутатов Калининграда от 04.03.2020 № 42 (далее – Порядок).

На саженцах не должно быть механических повреждений и признаков повреждения болезнями и вредителями.

Саженцы должны быть с закрытой корневой системой, иметь ровный прямой ствол (для деревьев), здоровую, нормально развитую корневую систему с хорошо выраженной скелетной частью, симметричную крону, очищенную от сухих и поврежденных ветвей.

Для высаживаемых саженцев в посадочную яму предусмотреть внесение растительного грунта не менее 50 % объема посадочной ямы.

После посадки организовать механическое закрепление («заякоривание») высаженных деревьев комплектом из 3-х кольев с подвязыванием саженца к кольям креплением 3-х растяжек из тканевой ленты шириной не менее 3 см. Для мягкой манжеты-прокладки использовать мешковину. Для выполнения полива сформировать вокруг саженца дерева приствольную лунку диаметром не менее 0,5 м и установить защитную манжету для предохранения от механических повреждений при окосе.

Посадку и уход за высаженными зелеными насаждениями необходимо организовать в соответствии с Правилами создания, охраны и содержания зеленых насаждений в городах Российской Федерации, утвержденными приказом Государственного Комитета Российской Федерации по строительству и жилищно-коммунальному комплексу от 15.12.1999 № 153 (МДС 13-5.2000).

На сдачу-приемку выполненных работ пригласить комиссию по учету и сносу (вырубке) зеленых насаждений и компенсационному озеленению на территории городского округа «Город Калининград» для составления акта оценки выполненных объемов и качества работ по компенсационному озеленению.


Приемка реализованных проектов компенсационного озеленения проводится в соответствии с Порядком.

Одновременно информируем, что в целях внесения на дежурный план города и геоинформационный портал сайта администрации городского округа «Город Калининград» (далее- администрация) информации о высаженных зеленых насаждениях комитет городского хозяйства и строительства администрации рекомендует выполнить исполнительную (подеревную топографическую) съемку места высадки зеленого насаждения и предоставить ее в формате шейп-файлов (файлы формата SHP) в комитет городского развития и цифровизации администрации.

Выполнить посадку в соответствии со схемой (приложение 1).

Место посадки в случае необходимости подлежит корректировке с внесением соответствующих изменений в схему посадки.

Проект компенсационного озеленения по ул. Фрунзе, 46

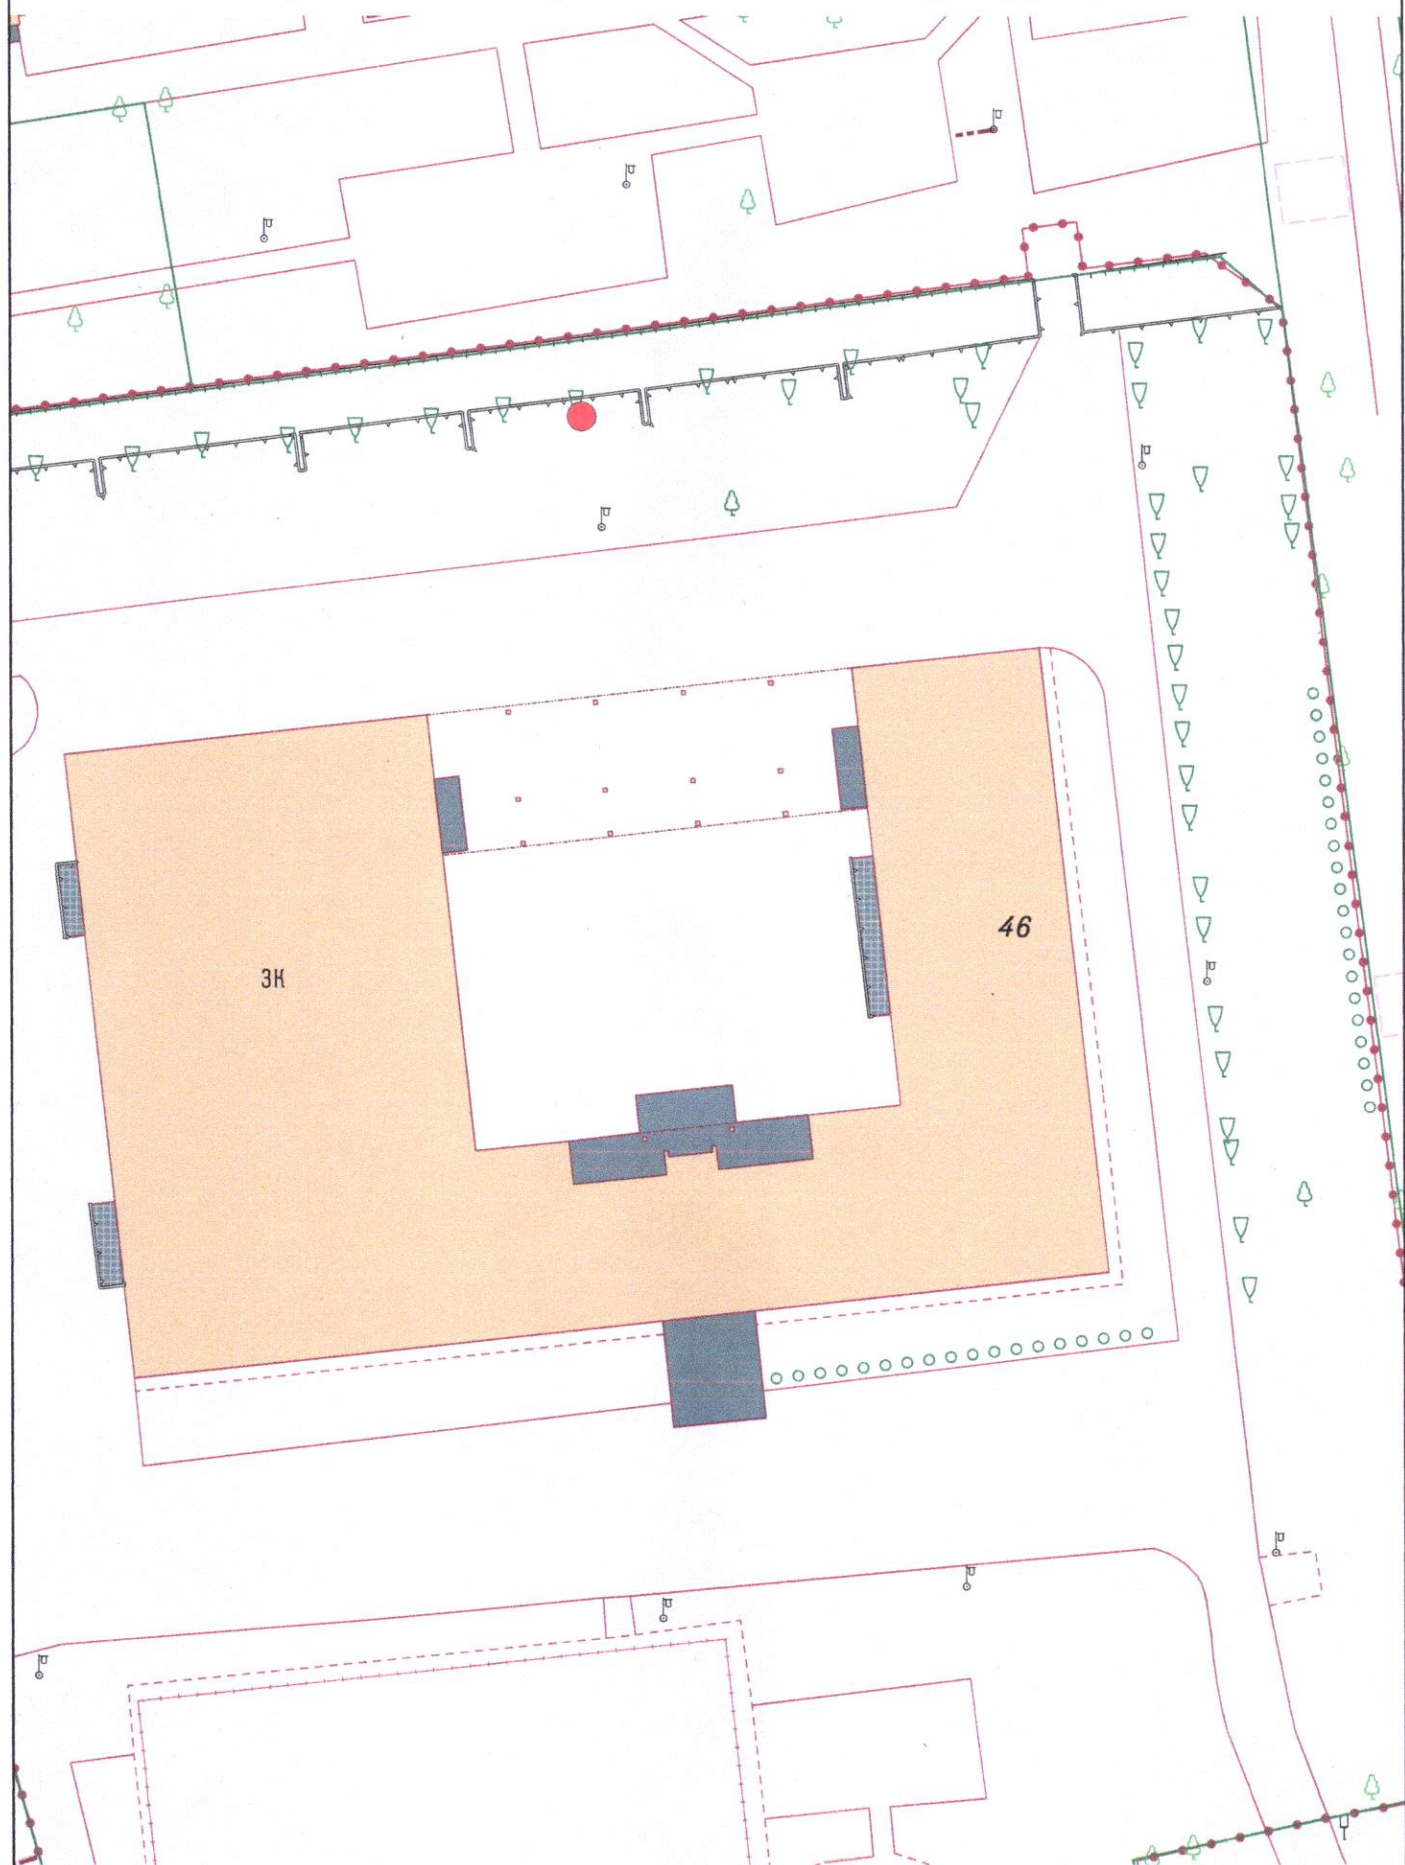

Условные обозначения:

● - Место посадки саженца – Клен остролистный

При посадке учитывать расположение саженца от зданий, сооружений сетей согласно п. 9 СП 42.13330.2016
«Градостроительство. Планировка и застройка городских и сельских поселений»

1:500