



54.715935,
20.542915

54.715761,
20.543781

54.715736,
20.543986

54.715639, 20.544560

54.715139,
20.542469



В границах земельных участков с КН: №№ 39:15:132512:546, 39:15:132512:545,
39:15:132512:544, 39:15:132512:772, 39:15:132512:769, 39:15:132512:770,
39:15:000000:19796 236000, г. Калининград, ул. Гагарина, парк Тихий

Подеревная съемка

Масштаб

Лист

Листов

1:500

1

8

Координаты границы
территории проведения работ

МБУ «Дирекция
ландшафтных парков»


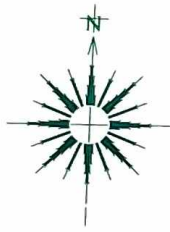


СХЕМА
расположения листов

1	2	3	4
5	6	7	8

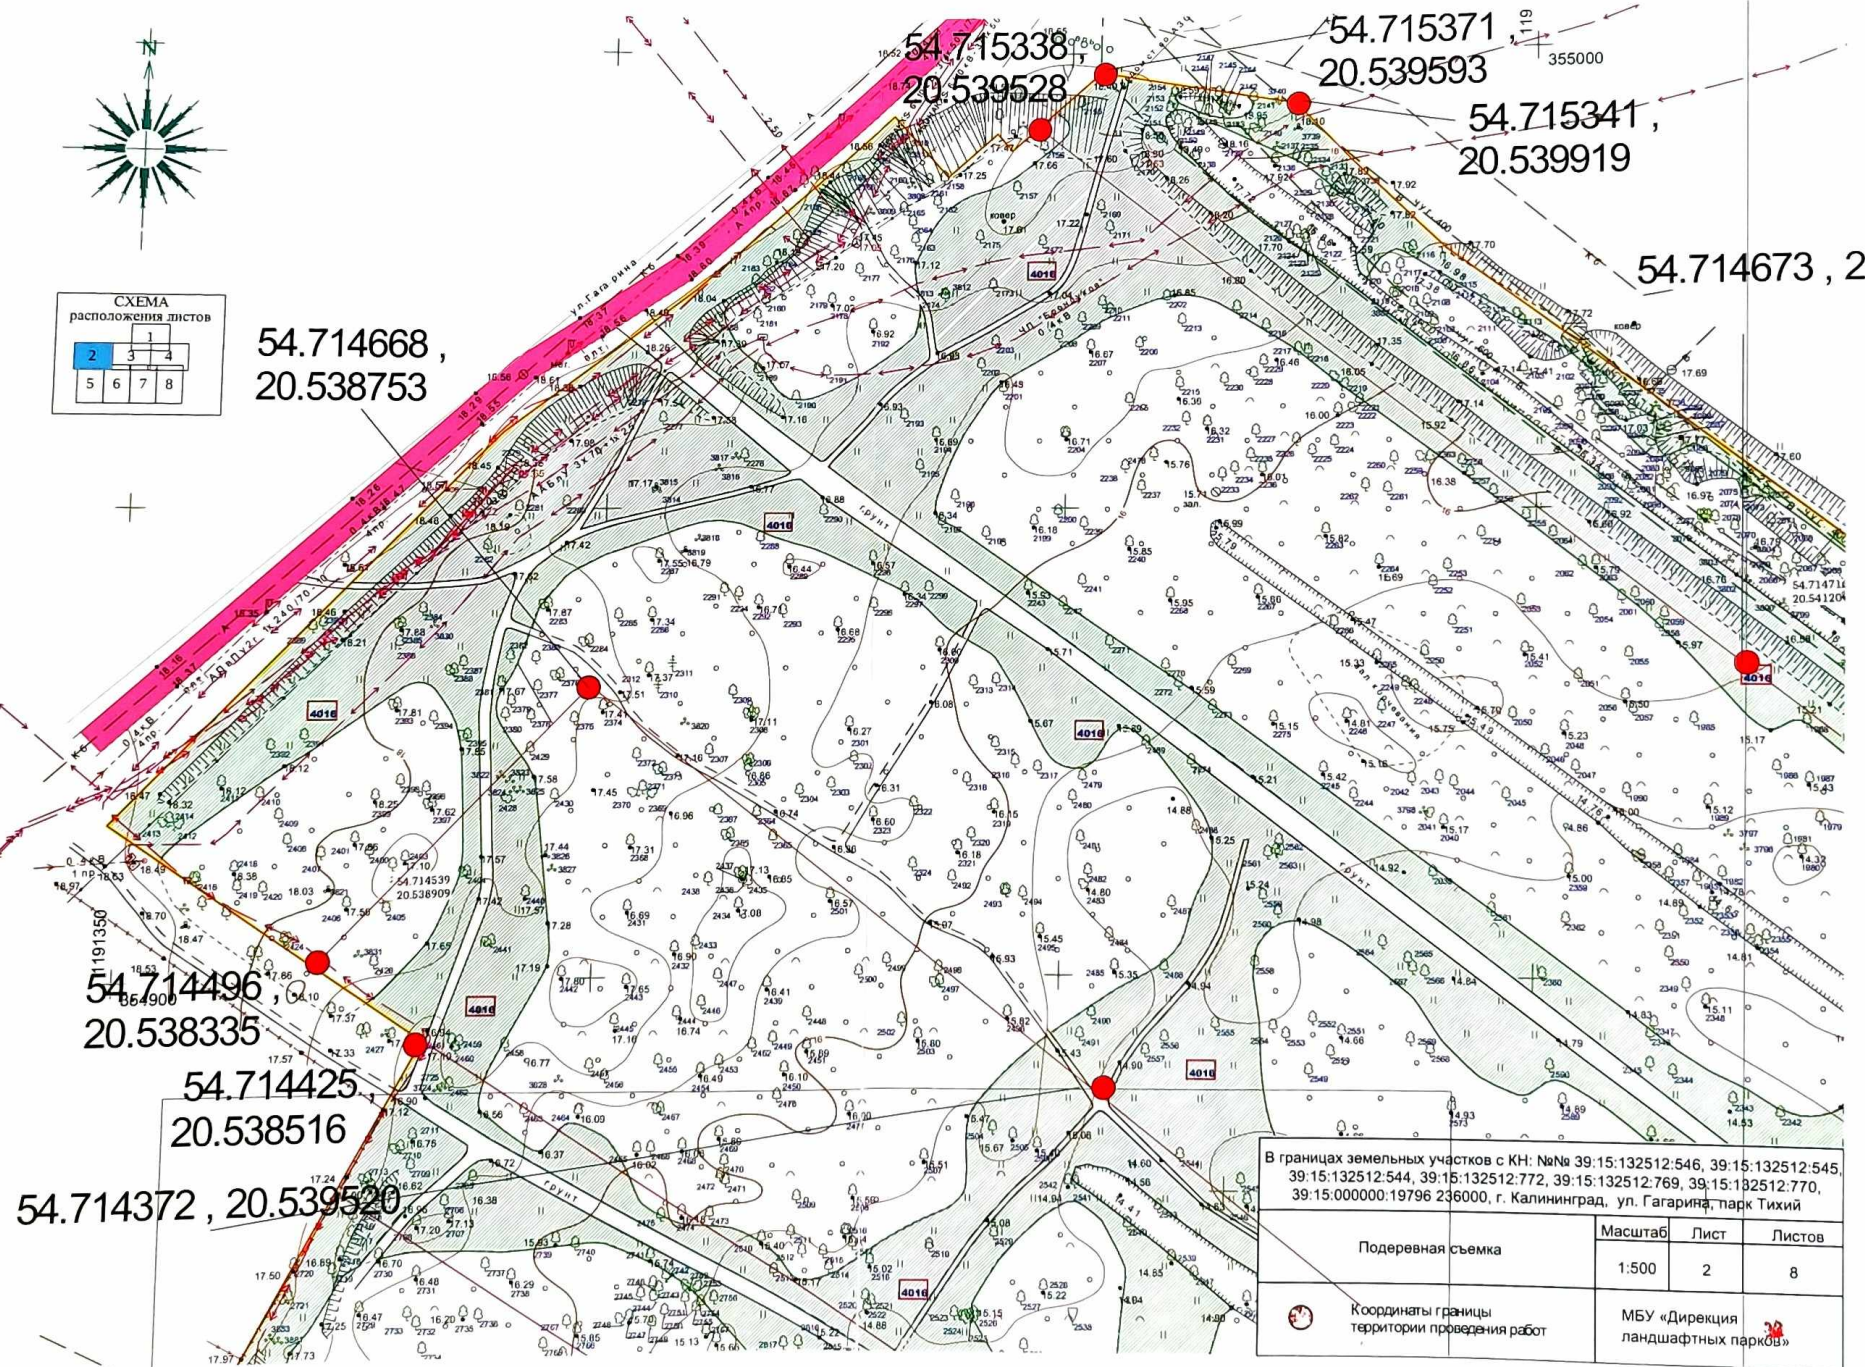

В границах земельных участков с КН: №№ 39:15:132512:546, 39:15:132512:545, 39:15:132512:544, 39:15:132512:772, 39:15:132512:769, 39:15:132512:770, 39:15:000000:19796 236000, г. Калининград, ул. Гагарина, парк Тихий

Подеревная съемка	Масштаб	Лист	Листов
	1:500	2	8
Координаты границы территории проведения работ	МБУ «Дирекция ландшафтных парков»		



1191550

354950

54.715262,
20.542267

54.715304,
20.543854

54.714722,
20.541277

В границах земельных участков с КН: №№ 39:15:132512:546, 39:15:132512:545,
39:15:132512:772, 39:15:132512:769, 39:15:132512:770,
39:15:000000:19796 236000, г. Калининград, ул. Гагарина, парк Тихий

Подеревная съемка

Масштаб

Лист

Листов


1:500

3

3

Координаты границы
территории

МБУ «Гирекция
подеревной съемки

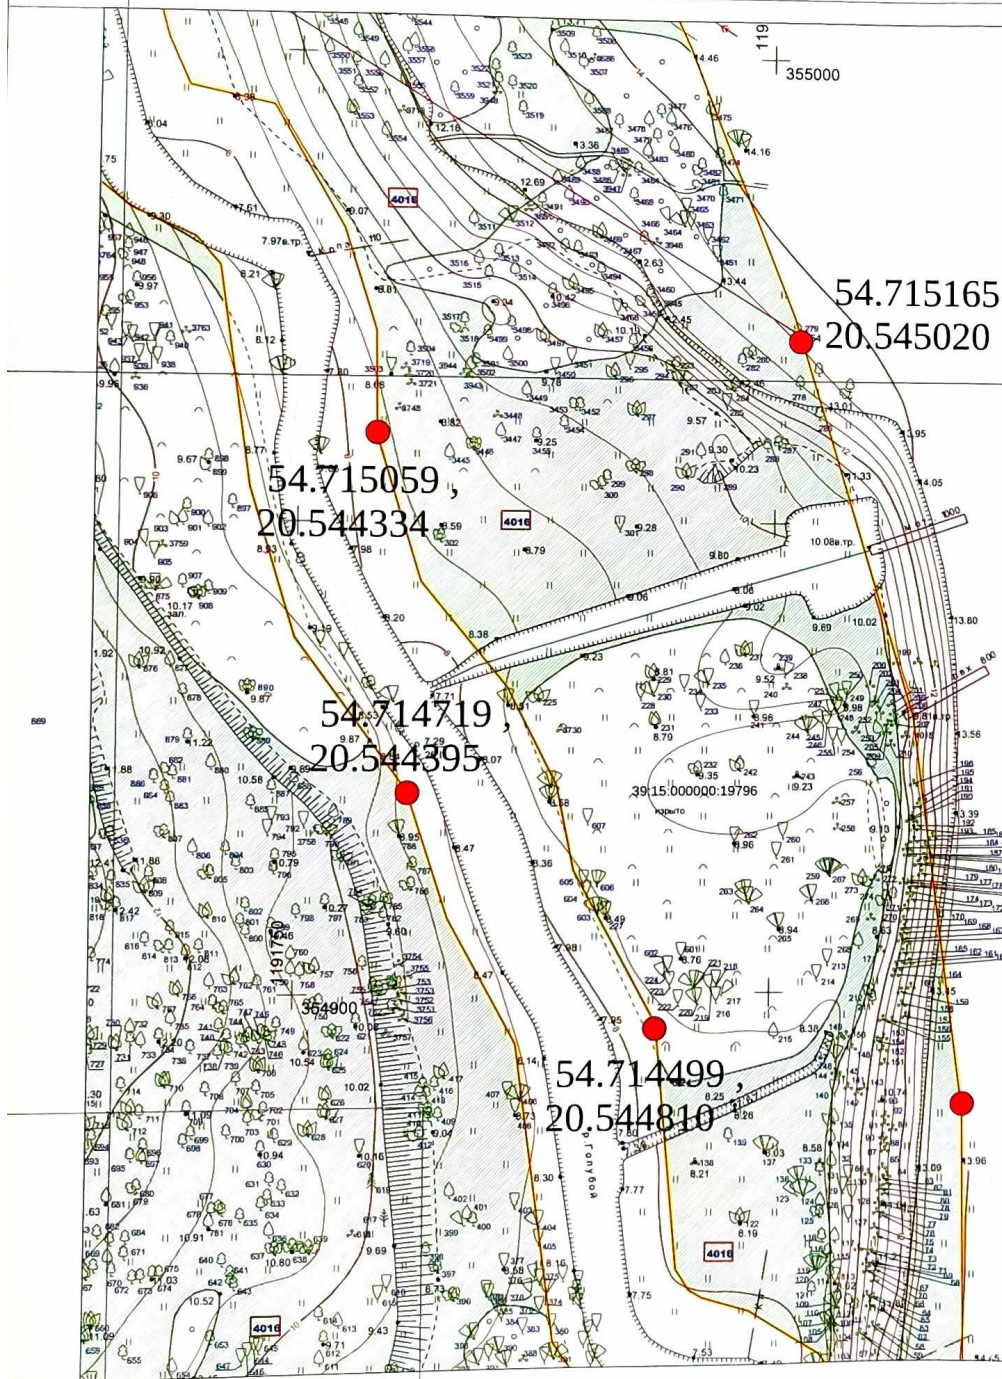

119
355000

+

1191850
354900

+

+

+

СХЕМА
расположения листов

2	3	1
5	6	7
		8

Система координат МСК-39
Балтийская Система высот 1977г.

В границах земельных участков с КН: №№ 39:15:132512:546, 39:15:132512:545, 39:15:132512:544, 39:15:132512:772, 39:15:132512:769, 39:15:132512:770, 39:15:000000:19796 236000, г. Калининград, ул. Гагарина, парк Тихий			
Подеревная съемка	Масштаб	Лист	Листов
	1:500	4	8
Координаты границы территории проведения работ	МБУ «Дирекция ландшафтных парков»		

54.714372, 20.539520

54.714062,
20.538187

54.714124, 20.540180

54.713645
20.539520


54.713459,
20.540128

1191400
354800





В границах земельных участков с КН: №№ 39:15:132512:546, 39:15:132512:545,
39:15:132512:544, 39:15:132512:772, 39:15:132512:769, 39:15:132512:770,
39:15:000000:19796 236000, г. Калининград, ул. Гагарина, парк Тихий

Подеревная съемка	Масштаб	Лист	Листов
	1:500	5	8
 Координаты границы территории проведения работ	МБУ «Дирекция ландшафтных парков»		

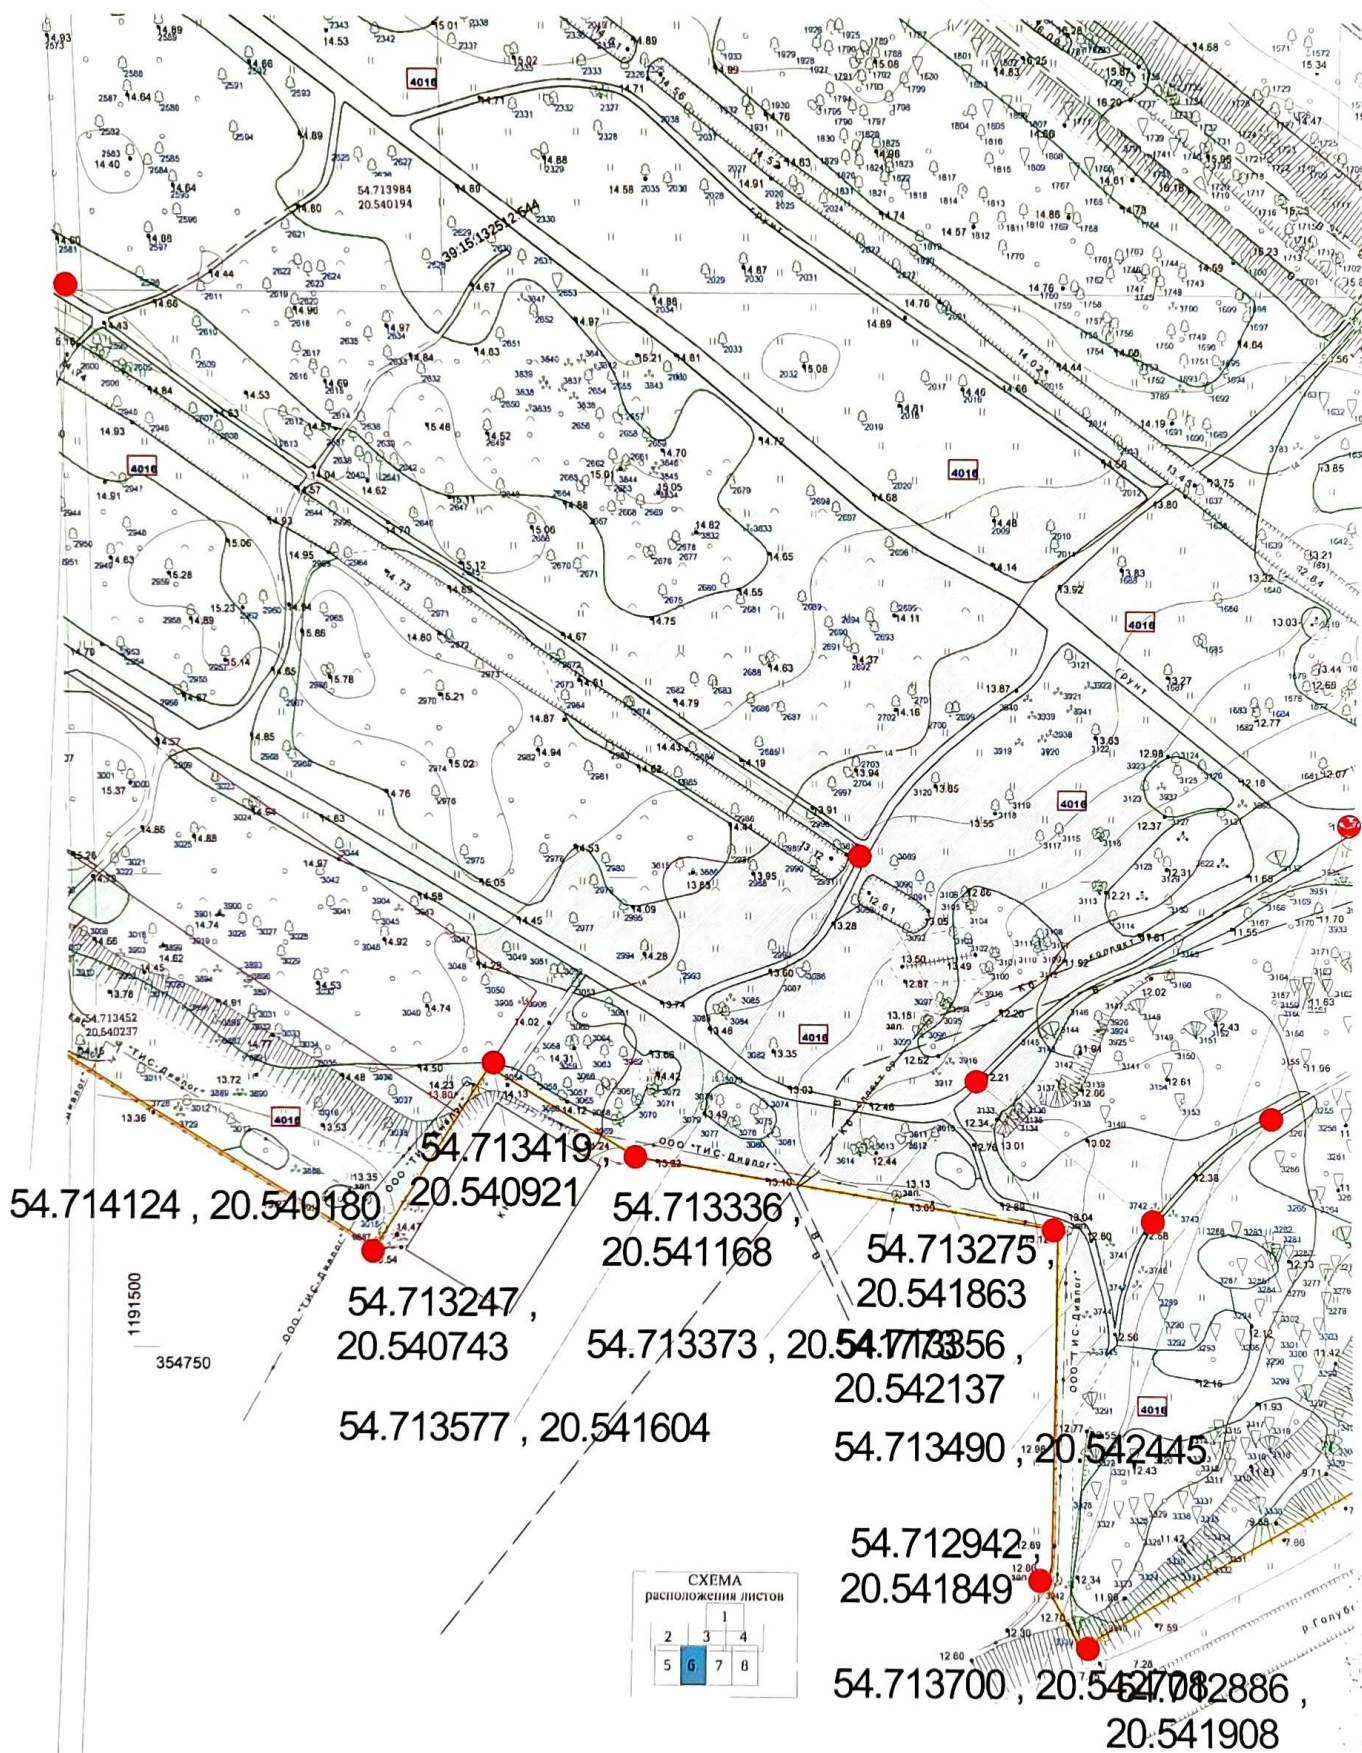


В границах земельных участков с КН: №№ 39:15:132512:546, 39:15:132512:545
39:15:132512:544, 39:15:132512:772, 39:15:132512:769, 39:15:132512:770,
39:15:000000:19796 236000, г. Калининград, ул. Гагарина, парк Тихий

Подеревная съемка	Масштаб	Лист	Листов
	1:500	6	8
Координаты границы территории проведения работ	МБУ «Дирекция ландшафтных парков»		

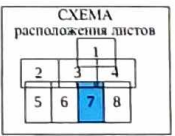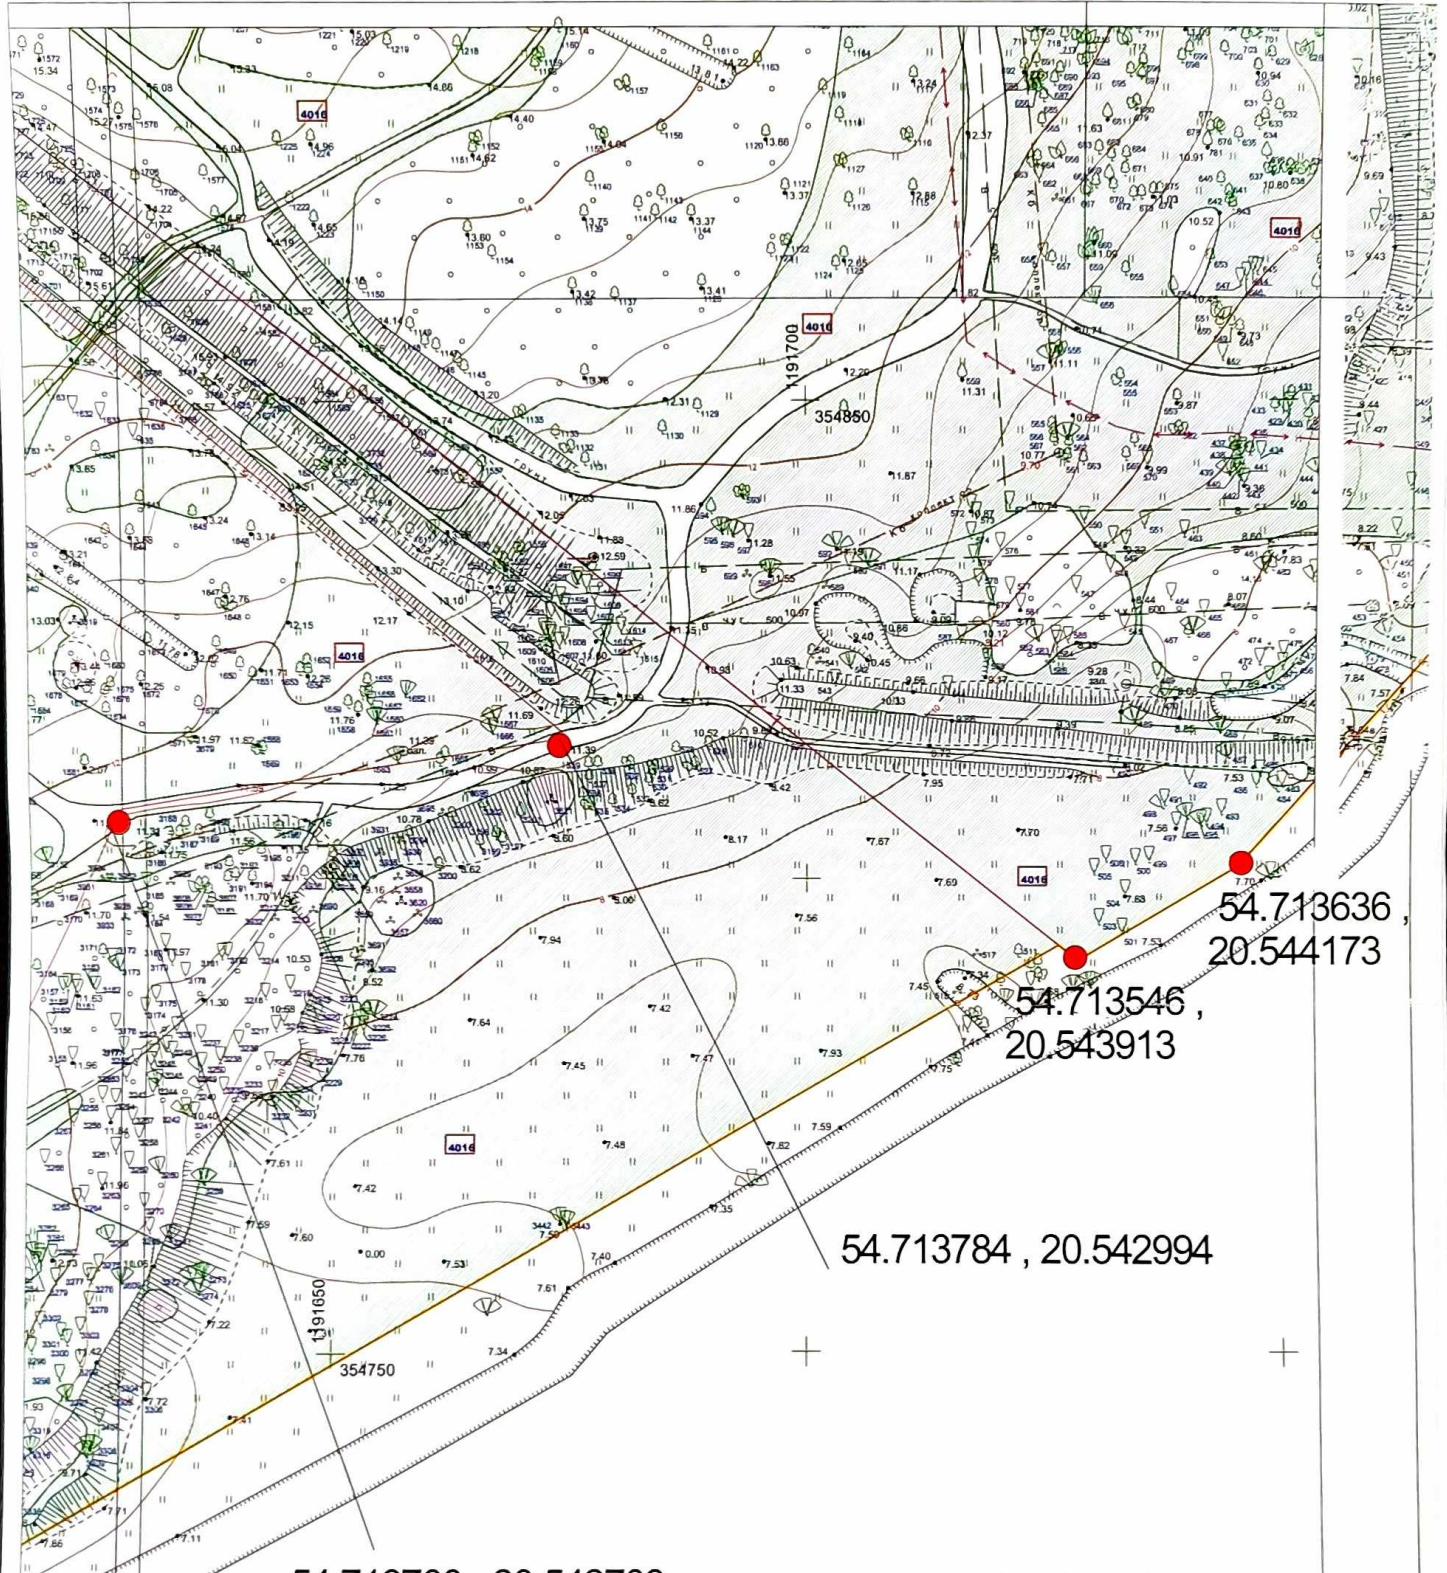

В границах земельных участков с КН: №№ 39:15:132512:546, 39:15:132512:545, 39:15:132512:544, 39:15:132512:772, 39:15:132512:769, 39:15:132512:770, 39:15:000000:19796 236000, г. Калининград, ул. Гагарина, парк Тихий

Подеревная съемка	Масштаб	Лист	Листов
	1:500	7	8
Координаты границы территории проведения работ		МБУ «Дирекция ландшафтных парков»	

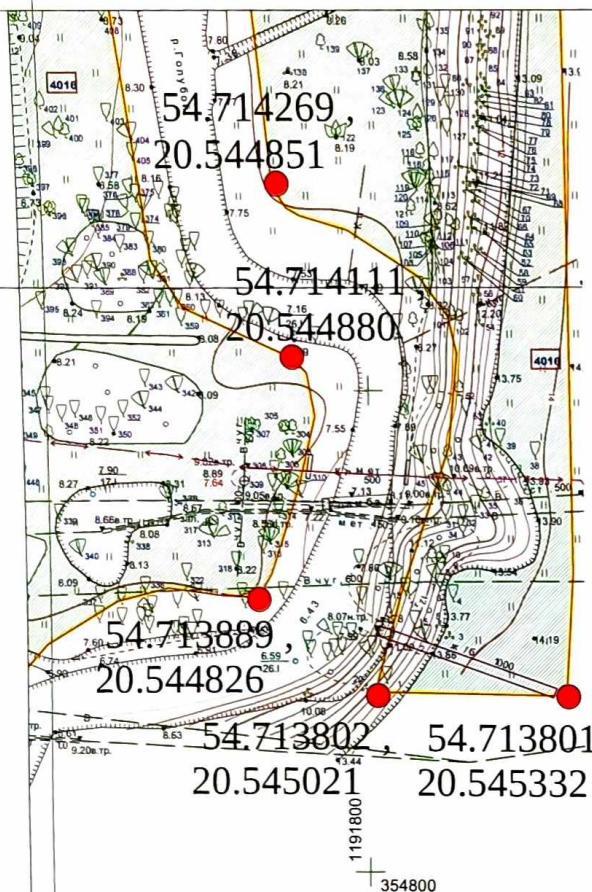

- Координатная сетка
- Расплавка
- СЛУЖЕБНЫЙ
- Штамп
- Маска
 - координированная точка
 - отметка на поверхности земли \л\
 - отметка на сооружении \л\
 - отметка на подземном сооружении \л\
 - отметка верха бордюра \л\
 - отметка глубины \л\
 - урез воды \л\
- центронт разнотравья
- центронт пашня, огород
- центронт грунтовая поверхность
- центронт ровное искусственное покрытие
- центронт выход корневых пород
- центронт поверхность бугристая и кочковатая
- колонна, столб \л\
- колодец смотровой (люк) подземных коммуникаций \л\
- колодец водопроводный \л\
- колодец канализ. быт. \л\
- колодец каб. связи \л\
- бугор \л\
- дерево широколистное \л\
- дерево мелколиственное \л\
- дерево фруктовое \л\
- оль, пихта \л\
- сосна, кедр \л\
- лиственница \л\
- утолщенная \л\
- основная \л\
- контур откоса, отвала \л\
- граница площадного объекта, не совпадающая с линейными объектами \л\
- сооружение арочного, эстакадного типа \л\
- подпорная стенка, отвесная набережная \л\
- бордюр \л\
- ограда капитальная \л\
- ограда металлическая (литая, кованая) \л\
- ограждение легкое \л\
- стэнд, рекламный щит \л\
- мост-труба \л\
- валик искусственный \л\
- обрыв, откос искусственный \л\
- обрыв, откос искусственный \л\
- лесополоса выше 4м \л\
- водная поверхность \л\
- ровное искусственное покрытие \л\
- асфальт
- здание, часть здания \л\
- подземное строение, сооружение \л\
- нависающая часть здания, сооружения \л\
- легкое строение (навес, павильон) \л\
- монолитное сооружение (основание оборудования, мол, плотина) \л\
- прочее строение, сооружение \л\
- подземное строение, сооружение \л\
- задвижка \л\
- ковер \л\
- фонарь \л\
- шкаф распределительный \л\
- шкаф распределительный \л\
- гидрант \л\
- водопровод подземный \л\
- газопровод подземный \л\
- канализация наземная \л\
- канализация подземная \л\
- футляр тр. \л\
- воздушная ЛЭП высокого напряжения \л\
- воздушная ЛЭП низкого напряжения \л\
- электрокабель подземный высокого напряжения \л\
- электрокабель подземный низкого напряжения \л\
- кабель связи \л\
- ось водотока \л\
- электрокабель подземный низкого напряжения \л\
- кабель связи \л\
- улица
- кадастровый участок
- зеленые насаждения
- 2480300
- Поросль знак
- Кустарники отдельные группы
- куст \л\
- граница проезда, искусств. покрытия \л\
- Дороги грунтовые верх
- Дороги грунтовые низ



В границах земельных участков с КН: №№ 39:15:132512:546, 39:15:132512:545, 39:15:132512:544, 39:15:132512:772, 39:15:132512:769, 39:15:132512:770, 39:15:000000:19796 236000, г. Калининград, ул. Гагарина, парк Тихий

Подеревная съемка	Масштаб	Лист	Листов
	1:500	8	8
Координаты границы территории проведения работ	МБУ «Дирекция ландшафтных парков»		