


ПОСАДОЧНЫЙ И ДЕНДРОЛОГИЧЕСКИЙ ПЛАН

Условные обозначения:

- - место вырубki 1-го дерева
- - место посадки дуба черешчатого

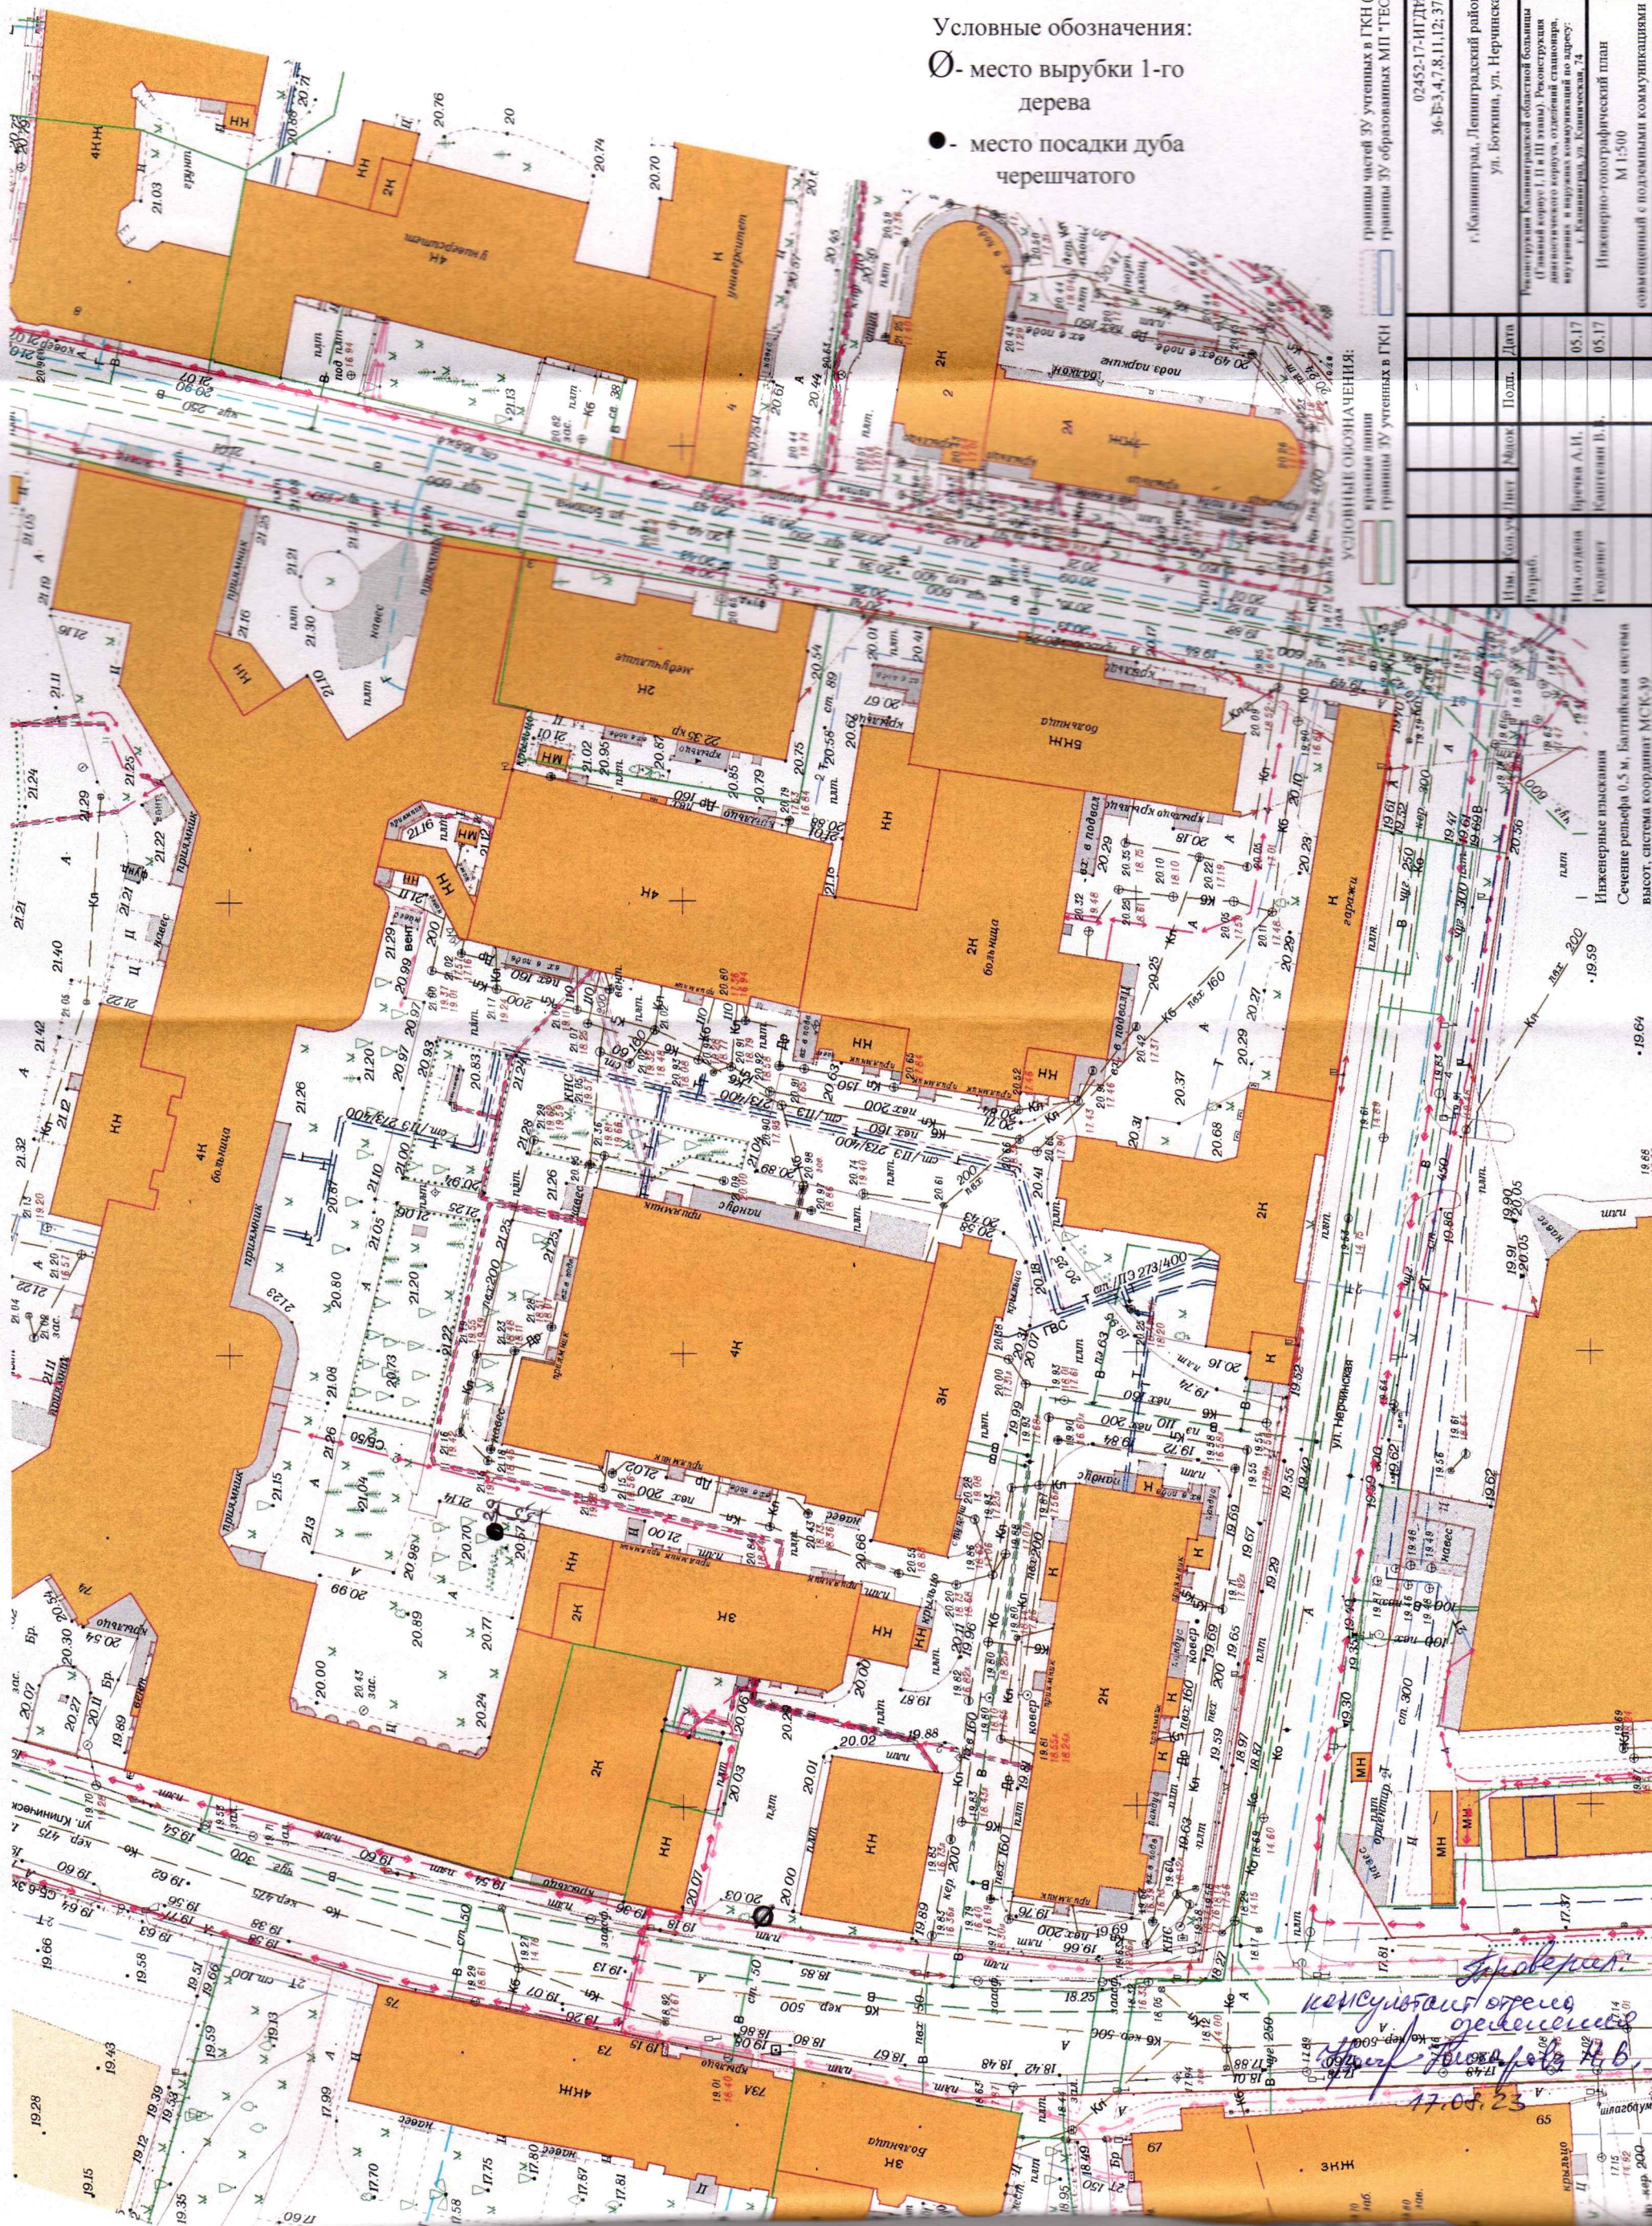

границы частей ЗУ уступных в ГКН (обременения)
границы ЗУ уступных в ГКН "ГЕОЦЕНТР"

УСЛОВНЫЕ ОБОЗНАЧЕНИЯ:
красные линии
границы ЗУ уступных в ГКН

02452-17-ИДН-Г 36-Б-3,4,7,8,11,12,37-А-1,5,9		г. Калининград, Ленинградский район, ул. Клиническая, ул. Боткина, ул. Нерчинская		Инженерно-топографический план М 1:500		© ИП «Горбаской Центр геодезии» перс. А.С. Горбаской	
Изм.	Кол-во	Лист	Масштаб	Подп.	Дата	Статус	Лист
Разработ.	Борисов А.И.	1	1	Борисов А.И.	05.17	И	1
Проверен	Савицкий В.В.			Савицкий В.В.	05.17		

Инженерные изыскания
Сечение рельефа 0,5 м, Балтийская система
высот, система координат МСК-99

консультант
проектировщик
17.05.23