


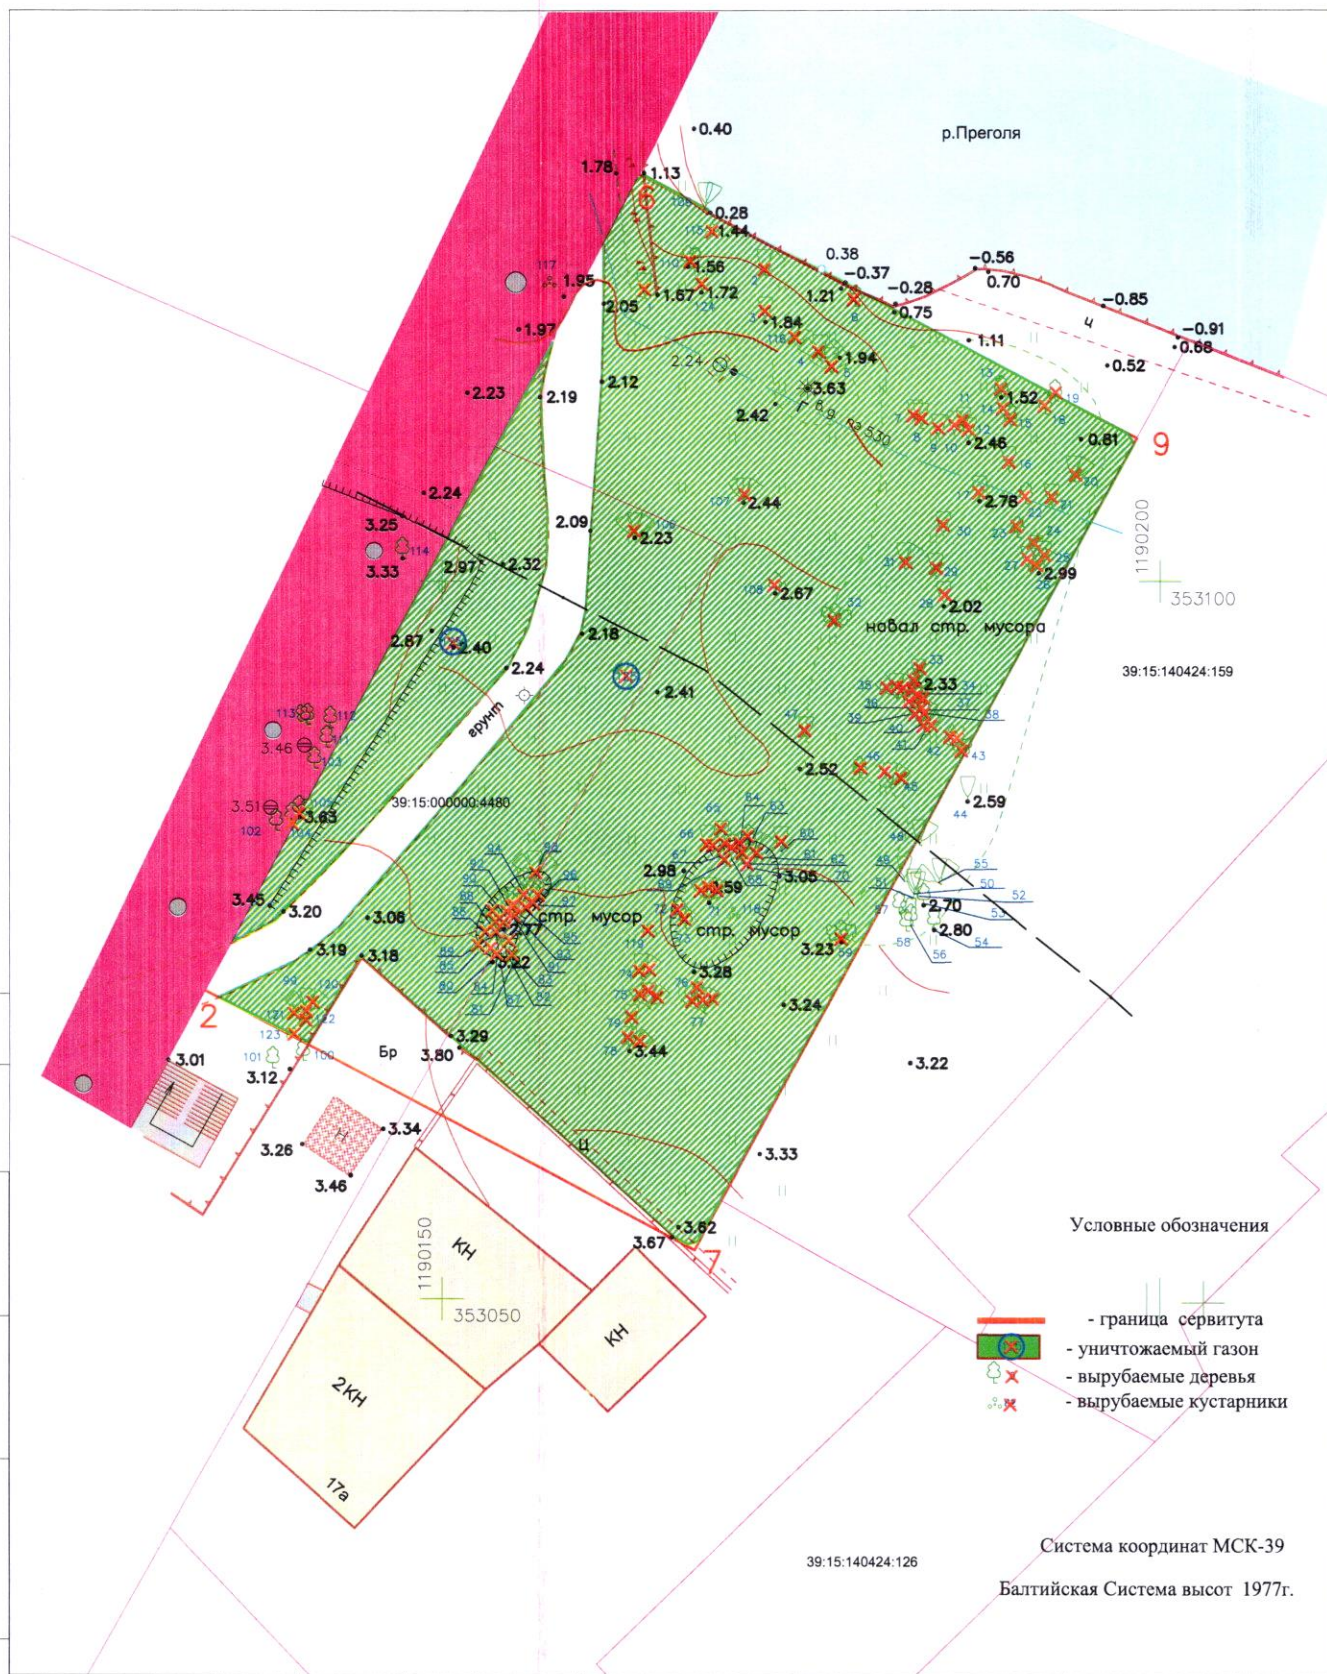

Условные обозначения

- граница сервитута
- уничтожаемый газон
- вырубаемые деревья
- вырубаемые кустарники

Система координат МСК-39
Балтийская Система высот 1977г.

Согласовано

Взам. инв. №

Подп. и дата

Инв. №подл.


						2025	Объект № 25_317 ИГДИ				
						Устройство площадки под убежище гражданской обороны					
						блок-модульного типа полной заводской готовности "КУБ-М"					
Изм.	Кол.уч.	Лист	№ док.	Подп.	Дата						
						План таксации			Масштаб	Лист	Листов
									1:500	1	
Геодезист		Окунев В.			26.08.25				СРО - И-038-25122012		
									ООО "ЦИИ"		
									ГБ-3918502948 26.12.2017		

Согласовано

Взам. инв. №


Подп. и дата

Инв. №подл.

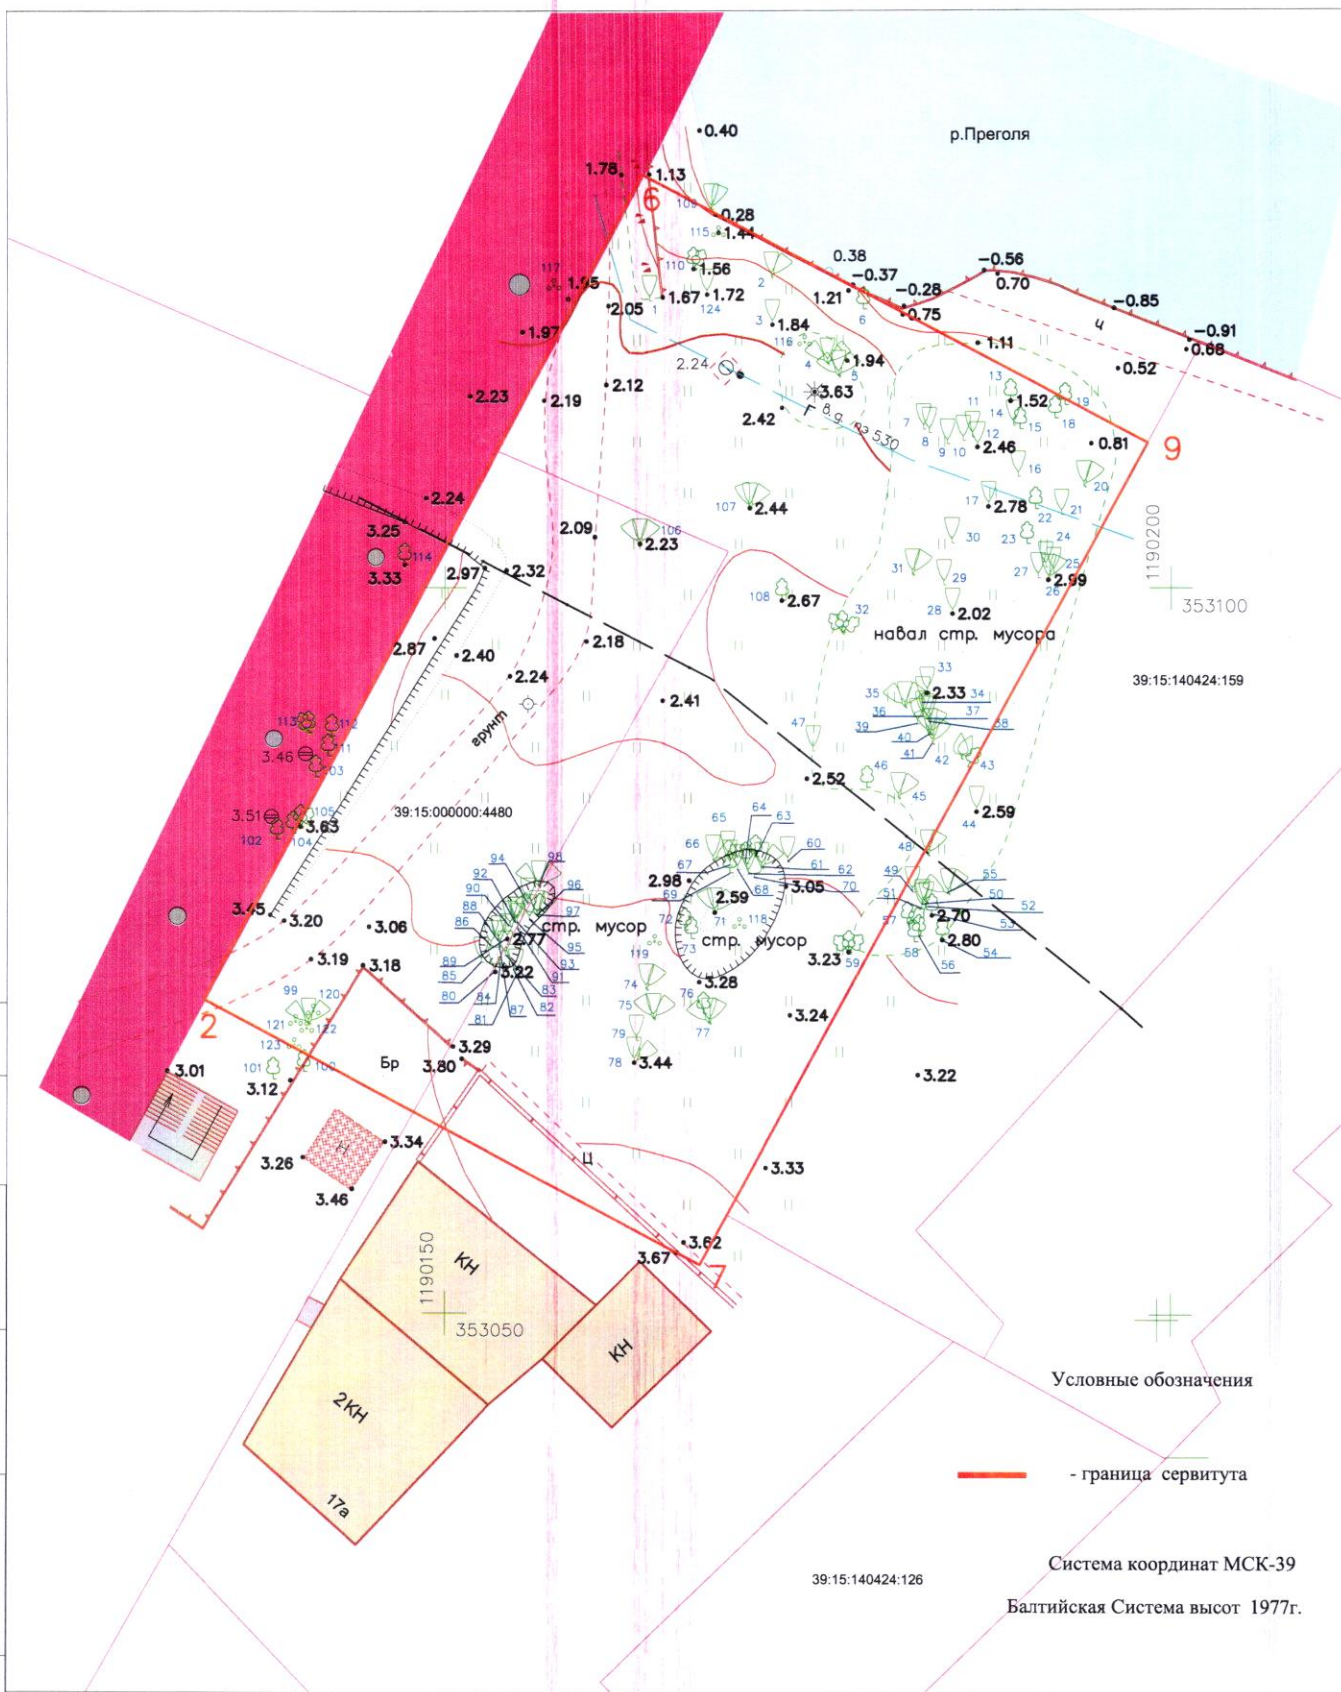

						2025	Объект № 25_317 ИГДИ				
						Устройство площадки под убежище гражданской обороны блок-модульного типа полной заводской готовности "КУБ-М"					
Изм.	Кол.уч.	Лист	№док.	Подп.	Дата	Инженерно - топографический план совмещенный с планом подземных коммуникаций, согласованных с эксплуатирующими организациями			Масштаб	Лист	Листов
									1:500	1	
Геодезист		Окунев В.			26.08.25				СРО - И-038-25122012 ООО "ЦИИ" ГБ-3918502948 26.12.2017		

СХЕМА ГРАНИЦ **испрашиваемых к использованию земель и части земельного участка**

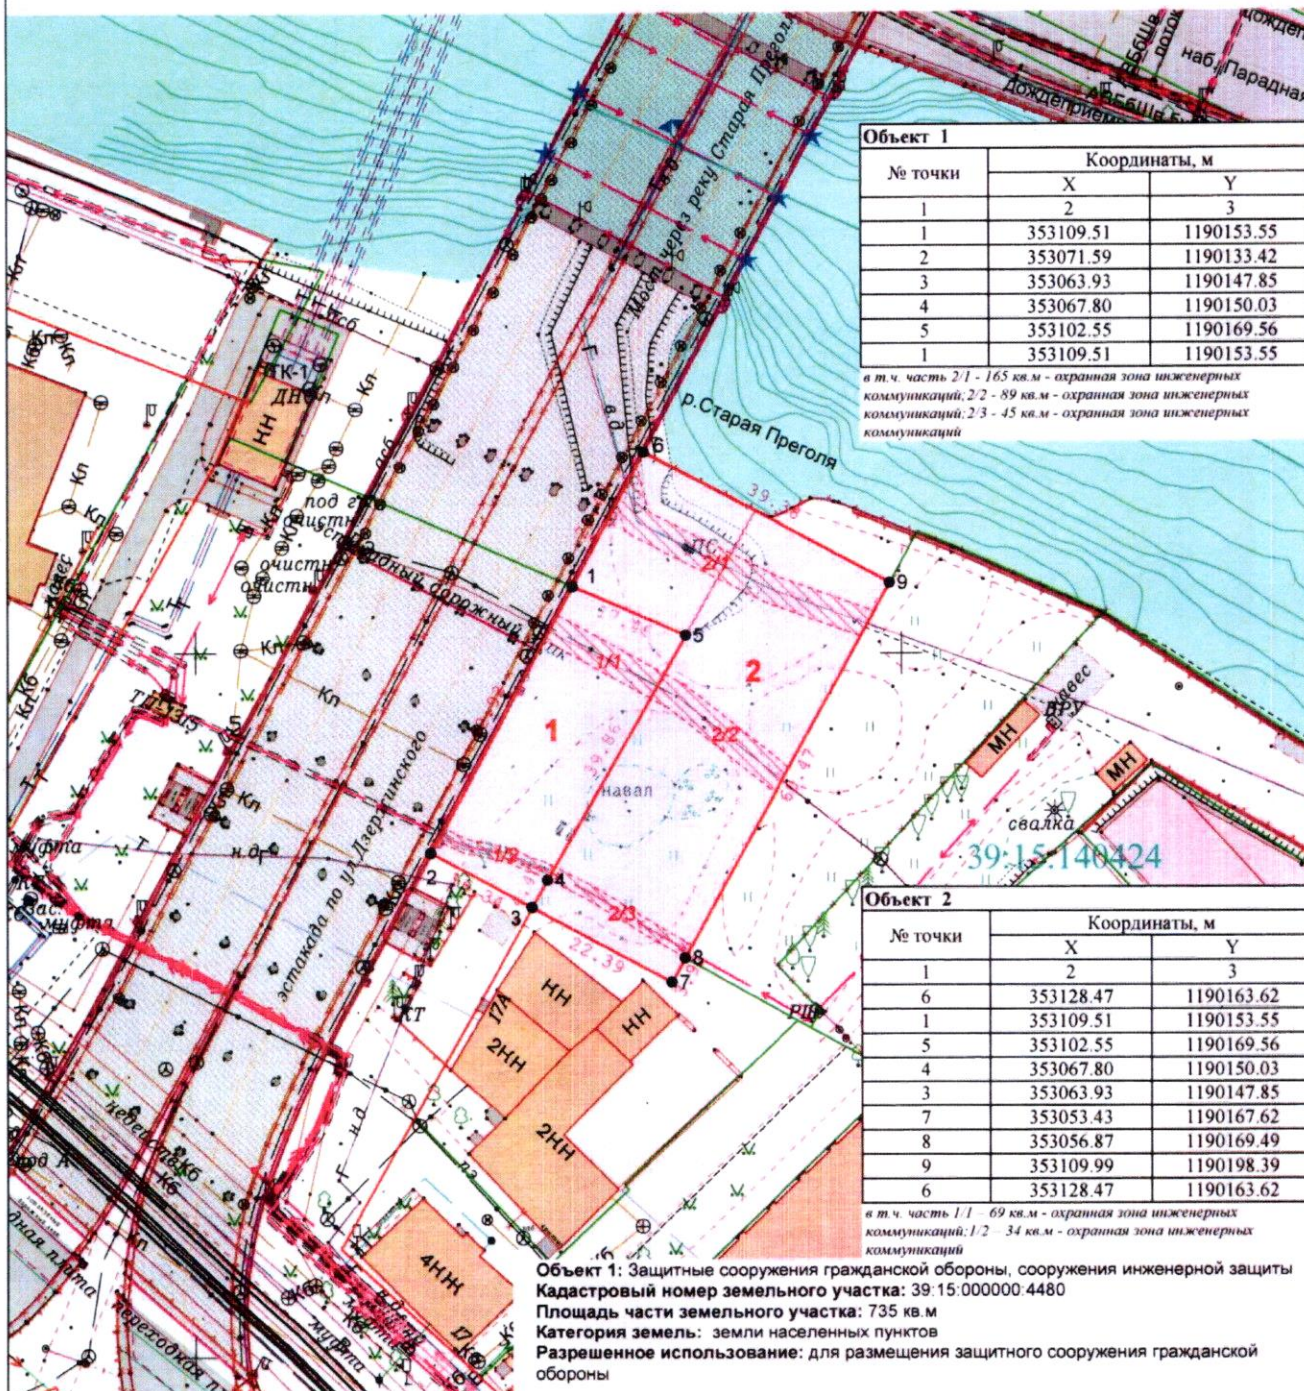

Объект 1		
№ точки	Координаты, м	
	X	Y
1	2	3
1	353109.51	1190153.55
2	353071.59	1190133.42
3	353063.93	1190147.85
4	353067.80	1190150.03
5	353102.55	1190169.56
1	353109.51	1190153.55

в т.ч. часть 2/1 - 165 кв.м - охранный зона инженерных коммуникаций; 2/2 - 89 кв.м - охранный зона инженерных коммуникаций; 2/3 - 45 кв.м - охранный зона инженерных коммуникаций

Объект 2		
№ точки	Координаты, м	
	X	Y
1	2	3
6	353128.47	1190163.62
1	353109.51	1190153.55
5	353102.55	1190169.56
4	353067.80	1190150.03
3	353063.93	1190147.85
7	353053.43	1190167.62
8	353056.87	1190169.49
9	353109.99	1190198.39
6	353128.47	1190163.62

в т.ч. часть 1/1 - 69 кв.м - охранный зона инженерных коммуникаций; 1/2 - 34 кв.м - охранный зона инженерных коммуникаций

Объект 1: Защитные сооружения гражданской обороны, сооружения инженерной защиты
Кадастровый номер земельного участка: 39:15:000000:4480
Площадь части земельного участка: 735 кв.м
Категория земель: земли населенных пунктов
Разрешенное использование: для размещения защитного сооружения гражданской обороны

Объект 2: Защитные сооружения гражданской обороны, сооружения инженерной защиты
Местоположение земельного участка: Калининградская обл., г. Калининград, ул. Дзержинского
Площадь земельного участка: 1779 кв.м
Категория земель: земли населенных пунктов
Разрешенное использование: для размещения защитного сооружения гражданской обороны

УСЛОВНЫЕ ОБОЗНАЧЕНИЯ:



красные линии
 испрашиваемые объекты
 части испрашиваемых объектов



[Handwritten signature]
 (подпись)

А.Ю. Растис
 (расшифровка подписи)

Заявка №02624-25		Масштаб 1:1000	Система координат МСК-39	
Директор	Селютин Н.С.	25.07.25	Кадастровый квартал 39:15:140424	
Должность	Фамилия	Подпись	Дата	

