

Филиал Федерального государственного бюджетного учреждения «Федеральная кадастровая палата Федеральной службы государственной регистрации, кадастра и картографии» по Калининградской области  
полное наименование органа регистрации прав

Выписка из Единого государственного реестра недвижимости об объекте недвижимости

Сведения о характеристиках объекта недвижимости

На основании запроса от 25.03.2021, поступившего на рассмотрение 25.03.2021, сообщаем, что согласно записям Единого государственного реестра недвижимости:

Раздел 1 Лист 1

Объект незавершенного строительства вид объекта недвижимости			
Лист № 1 раздела 1	Всего листов раздела 1: 1	Всего разделов: 4	Всего листов выписки: 5
25 марта 2021г. № КУВИ-002/2021-27458539			
Кадастровый номер:	39:15:110321:21		
Номер кадастрового квартала:	39:15:110321		
Дата присвоения кадастрового номера:	28.06.2016		
Ранее присвоенный государственный учетный номер:	данные отсутствуют		
Адрес:	Калининградская область, г Калининград, ул Урицкого, д 4		
Площадь:	данные отсутствуют		
Степень готовности объекта незавершенного строительства, %:	82		
Основная характеристика объекта незавершенного строительства и ее проектируемое значение:	тип площадь застройки	значение 250.6	единица измерения в квадратных метрах
Проектируемое назначение:	Нежилое здание хозяйственно-бытового назначения		
Кадастровая стоимость, руб.:	не определена		
Кадастровые номера иных объектов недвижимости, в пределах которых расположен объект недвижимости:	39:15:110321:2		
Кадастровые номера объектов недвижимости, из которых образован объект недвижимости:	данные отсутствуют		
Кадастровые номера образованных объектов недвижимости:	данные отсутствуют		
Сведения о включении объекта недвижимости в состав предприятия как имущественного комплекса:	данные отсутствуют		
Сведения о включении объекта недвижимости в состав единого недвижимого комплекса:	данные отсутствуют		
Сведения о кадастровом инженере:	данные отсутствуют		
Статус записи об объекте недвижимости:	Сведения об объекте недвижимости имеют статус "актуальные"		
Особые отметки:	данные отсутствуют		
Получатель выписки:	Шеина Марина Анатольевна, действующий от имени заявителя - Администрация муниципального образования городской округ «Город Калининград» на основании документа:		

полное наименование должности	подпись	инициалы, фамилия
	М.П.	

## Выписка из Единого государственного реестра недвижимости об объекте недвижимости

## Сведения о зарегистрированных правах

Объект незавершенного строительства	
вид объекта недвижимости	

Лист № 1 раздела 2	Всего листов раздела 2: 1	Всего разделов: 4	Всего листов выписки: 5
--------------------	---------------------------	-------------------	-------------------------

25 марта 2021 г. № КУВИ-002/2021-27458539

Кадастровый номер: 39:15:110321:21

1	Правообладатель (правообладатели):	1.1	Муниципальное образование городской округ "Город Калининград"
2	Вид, номер, дата и время государственной регистрации права:	2.1	Собственность 39:15:110321:21-39/001/2018-2 19.03.2018 13:33:18
3	Сведения об осуществлении государственной регистрации сделки, права без необходимого в силу закона согласия третьего лица, органа:	3.1	данные отсутствуют
4	Ограничение прав и обременение объекта недвижимости:		не зарегистрировано
5	Договоры участия в долевом строительстве:		не зарегистрировано
6	Заявленные в судебном порядке права требования:		данные отсутствуют
7	Сведения о возражении в отношении зарегистрированного права:		данные отсутствуют
8	Сведения о наличии решения об изъятии объекта недвижимости для государственных и муниципальных нужд:		данные отсутствуют
9	Сведения о невозможности государственной регистрации без личного участия правообладателя или его законного представителя:		данные отсутствуют
10	Правоприменения и сведения о наличии поступивших, но не рассмотренных заявлений о проведении государственной регистрации права (перехода, прекращения права), ограничения права или обременения объекта недвижимости, сделки в отношении объекта недвижимости:		отсутствуют

полное наименование должности	подпись	инициалы, фамилия
-------------------------------	---------	-------------------

М.П.

## Выписка из Единого государственного реестра недвижимости об объекте недвижимости

## Описание местоположения объекта недвижимости

Объект незавершенного строительства

вид объекта недвижимости

Лист № 1 раздела 5

Всего листов раздела 5: 1

Всего разделов: 4


Всего листов выписки: 5

25 марта 2021г. № КУВИ-002/2021-27458539

Кадастровый номер:

39:15:110321:21

Схема расположения объекта недвижимости (части объекта недвижимости) на земельном участке(ах)

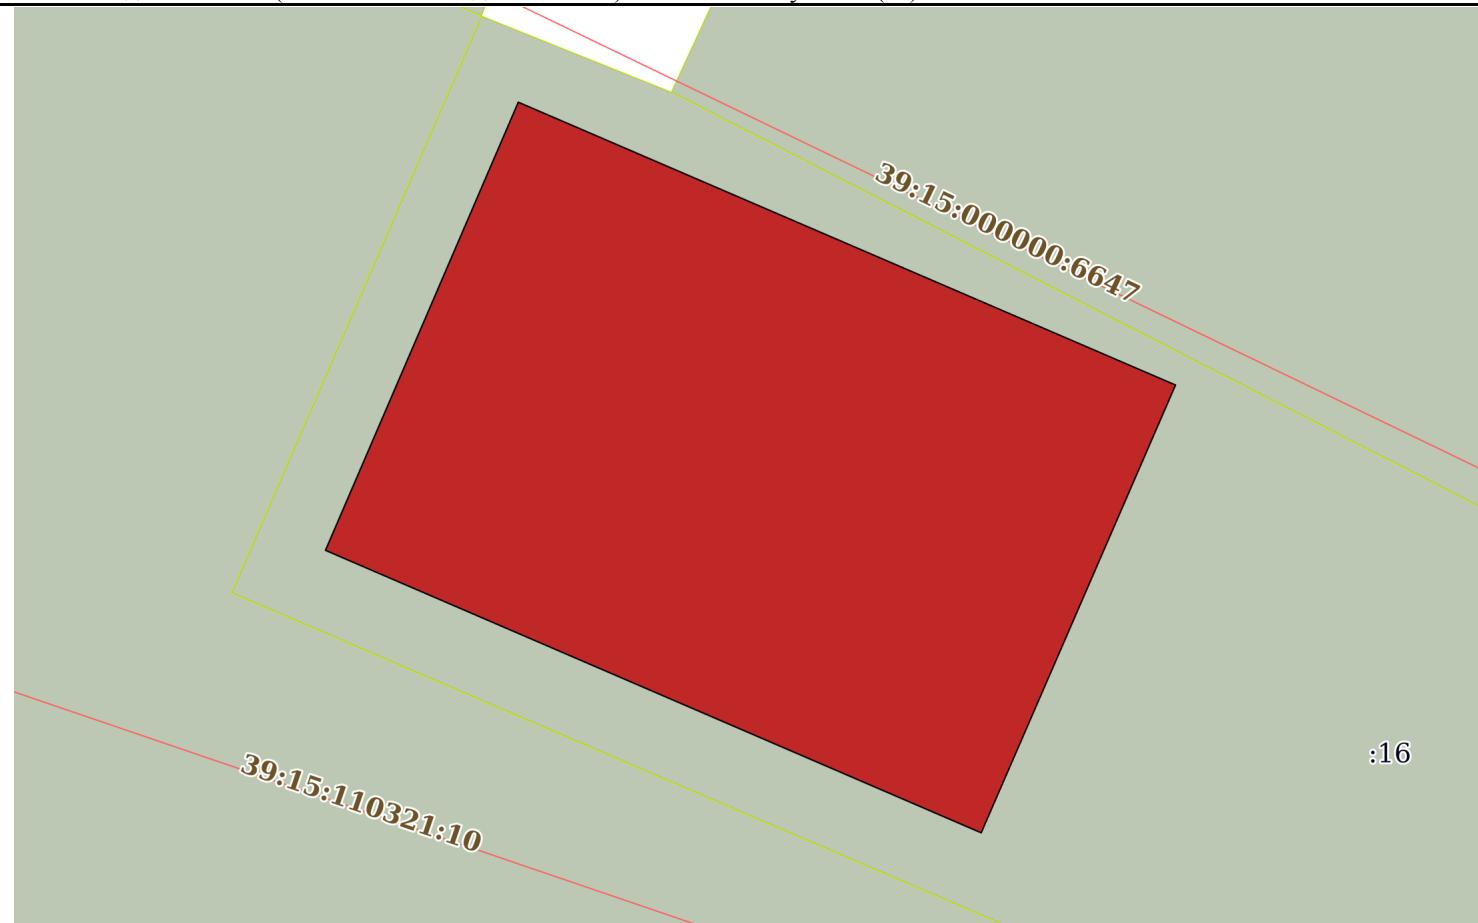

Масштаб 1:50

Условные обозначения:

полное наименование должности	подпись	инициалы, фамилия
	М.П.	

## Выписка из Единого государственного реестра недвижимости об объекте недвижимости

## Описание местоположения объекта недвижимости

Объект незавершенного строительства вид объекта недвижимости			
Лист № 1 раздела 5.1	Всего листов раздела 5.1: 2	Всего разделов: 4	Всего листов выписки: 5
25 марта 2021г. № КУВИ-002/2021-27458539			
Кадастровый номер:			39:15:110321:21

## 1. Сведения о координатах характерных точек контура объекта недвижимости

Система координат МСК39

Номер точки	Координаты, м			Средняя квадратическая погрешность определения координат характерных точек контура, м	Глубина, высота, м	
	X	Y	Радиус, м		H1	H2
1	2	3	4	5	6	7
1	356556.42	1180330.84	-	0.1	данные отсутствуют	данные отсутствуют
2	356568.43	1180336.01	-	0.1	данные отсутствуют	данные отсутствуют
3	356560.85	1180353.63	-	0.1	данные отсутствуют	данные отсутствуют
4	356548.85	1180348.42	-	0.1	данные отсутствуют	данные отсутствуют
5	356556.42	1180330.84	-	0.1	данные отсутствуют	данные отсутствуют

## 2. Сведения о предельных высоте и глубине конструктивных элементов объекта недвижимости

Предельная глубина конструктивных элементов объекта недвижимости, м	данные отсутствуют
Предельная высота конструктивных элементов объекта недвижимости, м	данные отсутствуют

полное наименование должности	подпись	инициалы, фамилия
-------------------------------	---------	-------------------

М.П.

Объект незавершенного строительства вид объекта недвижимости			
Лист № 2 раздела 5.1	Всего листов раздела 5.1: 2	Всего разделов: 4	Всего листов выписки: 5
25 марта 2021г. № КУВИ-002/2021-27458539			
Кадастровый номер:		39:15:110321:21	
3. Сведения о характерных точках пересечения контура объекта недвижимости с контуром (контурами) иных зданий, сооружений, объектов незавершенного строительства			
Система координат МСК39			

Номера характерных точек контура	Координаты, м		Средняя квадратическая погрешность определения координат характерных точек контура, м	Глубина, высота, м		Кадастровые номера иных объектов недвижимости, с контурами которых пересекается контур данного объекта недвижимости
	X	Y		H1	H2	
1	2	3	4	5	6	7
данные отсутствуют	данные отсутствуют	данные отсутствуют	данные отсутствуют	данные отсутствуют	данные отсутствуют	данные отсутствуют

полное наименование должности	подпись	инициалы, фамилия
-------------------------------	---------	-------------------

М.П.