

**СОГЛАСОВАНО**

Заместитель главы администрации, председатель комитета городского хозяйства и строительства администрации городского округа «Город Калининград»



А.И. Запивалов

М.П.

дата

**ПЕРЕЧЕТНАЯ ВЕДОМОСТЬ ЗЕЛЕННЫХ НАСАЖДЕНИЙ**

№ ПВ-88 от « 17 » 07 2023 года

Заявитель: Величко Александр Леонидович

Адрес (место расположение) земельного участка: г. Калининград, ул. Колесная, 5 КН 39:15:110831:16

Цель планируемой вырубki (сноса), обрезки, пересадки зеленых насаждений: для осуществления реконструкции ИЖД

(указывается в соответствии с п. 1.3 Административного регламента)

№ п/п	Номер на поделервно й съемке	Порода, вид зеленых насаждений	Экологическая ценность вида (породы), балл	Для деревьев: диаметр ствола на высоте 1,3 м см	Для кустарников, живых изгородей, бордюров: возраст (лет)	Для живой изгороди, бордюров: протяженность (погонный метр)	Для живой изгороди, бордюров: рядность	Характеристика состояния зеленых насаждений: деревья (здоровые, ослабленные, сильно ослабленные, усыхающие); кустарники, живая изгородь (хорошее, удовлетворительное, неудовлетворительное)	Заключение: вырубить, пересадить, сохранить, обрезать
1	1	Слива домашняя	9	4/5				здоровое	Сохранить
2	2	Снежноягодник белый (и сорта)	13		3-10	10.0м.п.	однорядное	удовлетворительное	Сохранить
3	3	Ясень обыкновенный	10	80				здоровое	Вырубить
4	4	Бузина черная	16		до 5			удовлетворительное	Вырубить
5	5	Ясень обыкновенный	10	83				здоровое	Вырубить

Общее количество баллов экологической ценности вырубаемых зеленых насаждений 36 , Общее количество баллов экологической ценности



деревьев 20

вырубаемых кустарников 16.

Площадь земельного участка, на территории которого планируется вырубка (снос) зеленых насаждений, составляет 734 кв.м.

Количество зеленых насаждений:

- подлежащих вырубке: деревьев 2, кустарников 1, живой изгороди \_\_\_\_\_, бордюров погонных метров,
- подлежащих пересадке: деревьев \_\_\_\_\_, кустарников \_\_\_\_\_, живой изгороди \_\_\_\_\_, бордюров \_\_\_\_\_,
- подлежащих обрезке: деревьев \_\_\_\_\_, кустарников \_\_\_\_\_, живой изгороди \_\_\_\_\_, бордюров \_\_\_\_\_,
- подлежащих сохранению: деревьев 1, кустарников \_\_\_\_\_, живой изгороди 10 погонных метров, бордюров \_\_\_\_\_.

Площадь уничтожаемого газона и иной травянистой растительности составляет \_\_\_\_\_ кв.м.

Площадь уничтожаемых цветников составляет \_\_\_\_\_ кв.м.

Вид цветника: одно-, двухлетний/многолетний

Перечетная ведомость составлена:

\_\_\_\_\_  
Геодезист МП «ГЕОЦЕНТР»

(данные исполнителя)

(подпись)

\_\_\_\_\_  
Дротиков А.В.

(расшифровка подписи)

Дата составления перечетной ведомости: « 06 » июнь 2023 г.

Проверено комиссией по учету и вырубке (сносу) зеленых насаждений и компенсационному озеленению администрации городского округа «Город Калининград».

По результатам составлен акт обследования № 2-01-24 от « 10 » 07 2023 года.

Верующий специалист отдела зеленых насаждений УБОи → Басилевы И.С.  
(должность, подпись, Ф.И.О.)

Начальник отдела зеленых насаждений УБОи → Ильин → Петренко Д.С.  
(должность, подпись, Ф.И.О.)

Начальник УБОи → Ильин → Орлов А.В.  
(должность, подпись, Ф.И.О.)



УТВЕРЖДАЮ

и.о. председателя комитета городского хозяйства и строительства  
администрации городского округа  
«Город Калининград»

Маштаков В.А.

(Ф.И.О.)

М.П.

дата



РАСЧЕТ КОМПЕНСАЦИОННОЙ СТОИМОСТИ ЗЕЛЕННЫХ НАСАЖДЕНИЙ

к перечетной ведомости от «17» 07 2023 года № 113-88

На земельном участке, расположенном: г. Калининград, ул. Колесная, 5 КН 39:15:110831:16

(адрес, месторасположение, кадастровый номер земельного участка)

N п.п.	Номер на подеревной съемке	Порода, вид зеленых насаждений	Для деревьев: диаметр ствола на высоте 1,3 м см	Для деревьев: номер группы	Возраст кустарников, живых изгородей, бордюров, лет	Протяженность живой изгороди, бордюров (погонный метр)	Живая изгородь, бордюры: рядность	Норматив компенсационной стоимости (Снк)	Коэффициент на социально-экологическую значимость (Ксз)	Коэффициент, учитывающий декоративность (Кд)	Коэффициент на текущее состояние (Кст)	Компенсационная стоимость, руб. (Ск)
1	3	Ясень обыкновенный	80	II				15900		1	2	31 800
2	4	Бузина черная			до 5			415		1,5	1	623
3	5	Ясень обыкновенный	83	II				16625		1	2	33 250
<b>Итого:</b>												65 673

Расчет произведен по формуле:  $S_k = S_{нк} \times K_{сз} \times K_d \times K_{ст}$

Исполнитель: Ведущий специалист отдела озеленения управления благоустройства, озеленения и экологии комитета городского хозяйства и строительства администрации городского округа «Город Калининград» Васильева Н.С. 10.07.2023

(должность, Ф.И.О., дата)

Проверено: Начальник отдела озеленения управления благоустройства, озеленения и экологии комитета городского хозяйства и строительства администрации городского округа «Город Калининград» Петренко Д.Е. 10.07.2023

(должность, Ф.И.О., дата)

Начальник управления благоустройства, озеленения и экологии комитета городского хозяйства и строительства администрации городского округа «Город Калининград» Орлов А.В. \_\_\_\_\_

(должность, Ф.И.О., дата)

Реквизиты для оплаты компенсации стоимости зеленых насаждений 2023 г.

Получатель:

УФК по Калининградской области (Комитет городского хозяйства и строительства администрации городского округа «Город Калининград») № 04353000420

ИНН 3904094520 КПП 390601001

Банк получателя:

ОТДЕЛЕНИЕ КАЛИНИНГРАД БАНКА РОССИИ/УФК по Калининградской области г. Калининград

Счет: 0310064300000013500


к/сч.: 40102810545370000028

БИК 012748051

ОКТМО 27701000

КБК 03811502040040000 140

Реквизиты на платежи, взимаемые органами местного самоуправления городских округов за выполнение определенных функций

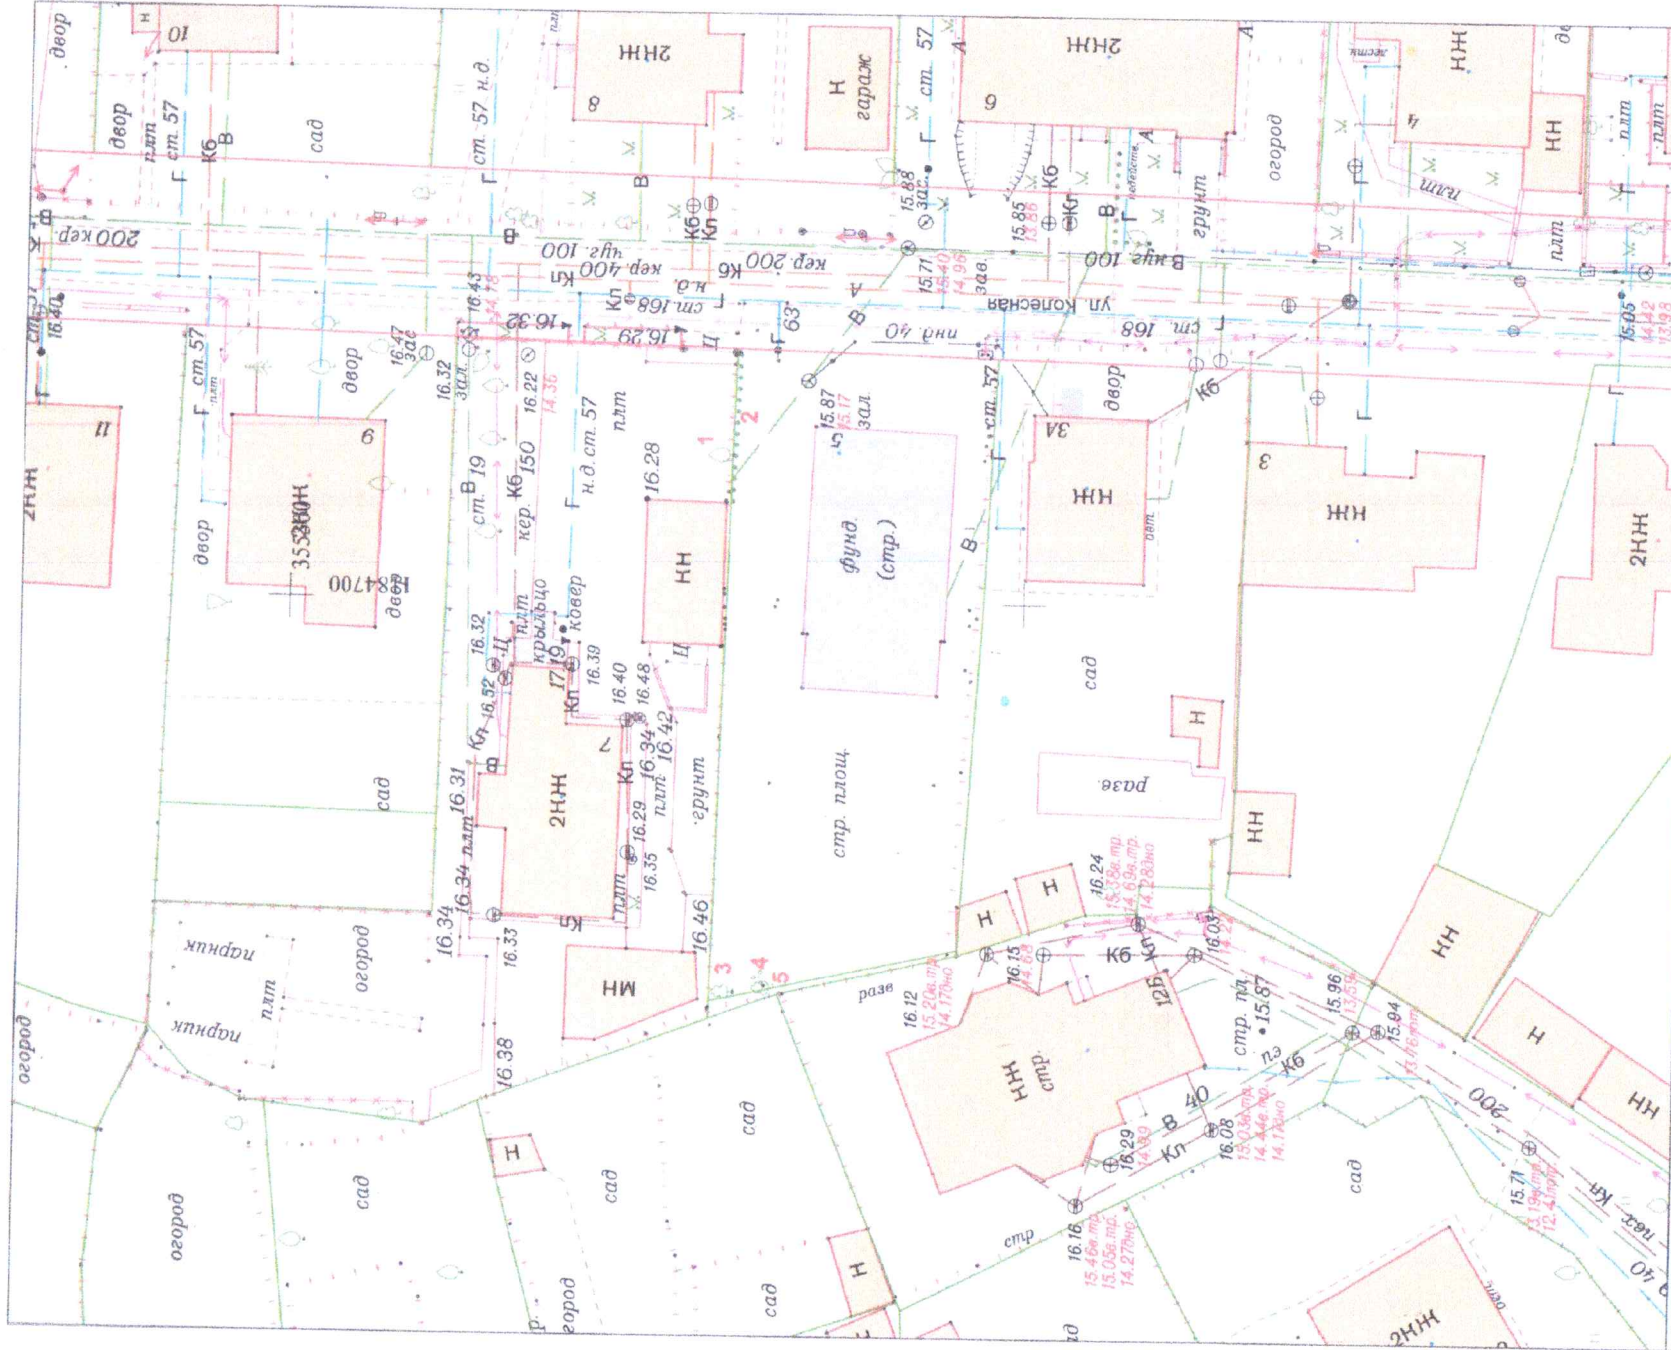

Внесено в цифровой дежурный план города (ЦДПГ)  
 кадастровый номер земельного участка 39:15:110831:16

2023 34-А-5.9

Заявка № 00833-23  
 от 21.03.2023г

ПОДЕРЕВНАЯ СЪЕМКА	
Дежплан	Дело №
Директор	Глеза Л.И.
Нач.отдела	Бречка А.И.
Геодезист	Дротиков А.В.
Должность	Фамилия
	Подпись
	Дата
г. Калининград ул. Колесная, 5	
Масштаб	Лист
1:500	1
Лист	Листов
1	1
© МП «Городской центр геодезии» городского округа г.о.ра. Калининград	



