

ОБЩЕСТВО С ОГРАНИЧЕННОЙ ОТВЕТСТВЕННОСТЬЮ
«Юридическое бюро Роменко А.В.»

Проект компенсационного озеленения
по адресу:

г. Калининград, ул. Счастливая, д. 1
(кадастровый номер: 39:15:131907:23)

Проектная документация

Утверждаю:

Заместитель главы администрации,
Председатель Комитета городского
Хозяйства и строительства
Администрации ГО «Город Калининград»

М.Л. Федосеев

« 06 » 11 2025 г.



г. Калининград 2025 г.

038-19/4-10079
от 16.10.25

ПОЯСНИТЕЛЬНАЯ ЗАПИСКА:

В соответствии с актом освидетельствования места вырубки (сноса), пересадки и обрезки зеленых насаждений № а-ОСВ-164 от 09.08.2024 г. вырублен тис ягодный диаметром 8 см, подлежащий сохранению:

	Порода дерева	Кол-во (шт)	Группа ценности	Экологическая ценность вида, баллы	
				Баллы за шт.	Итого баллов
1	Тис ягодный	1	1	9	9
Итого					9

В соответствии с Законом Калининградской области от 21.12.2006 г. «Об охране зеленых насаждений» проектом, взамен вырубленного зеленого насаждения, предусматривается компенсационное озеленение в границах земельного участка с КН 39:15:131917:654 по ул. Пирогова, д. 12 посадкой одного саженца дерева липы мелколистной «Гринспайер». Территория общего пользования в границах красных линий для компенсационного озеленения по ул. Пирогова расположена согласно требованиям Закона № 100 Калининградской области на расстоянии менее 500 метров от места вырубки (ул. Счастливая 1).

Высаживаемая порода дерева соответствует 1 группе ценности (12 баллам экологической ценности вида (породы) дерева (Постановление Правительства Калининградской области № 2521 от 05.10.2022 г. «Об определении экологической ценности видов (пород) зеленых насаждений и правил замены (пород) зеленых насаждений при проведении компенсационного озеленения на территории Калининградской области»).

Компенсационное озеленение выполняется в соответствии с требованиями п. 9 СП 42.13330.2016 «Градостроительство. Планировка и застройка городских и сельских поселений» в части соблюдения нормативных расстояний до зданий и сооружений (не менее 5 м), инженерных коммуникаций (не менее 2 метров), края тротуаров (не менее 0,7 м).

Место посадки зеленого насаждения предоставлено на посадочном (разбивочном) плане по ул. Пирогова. Приемка компенсационного озеленения согласно п. 5.13 решению Городского совета Депутатов Калининграда

(шестого созыва) от 04.03.2020г. проводится с 20 апреля по 1 ноября текущего года. Компенсационное озеленение планируется выполнить в срок до 30.04.2026 года.

Саженец дерева для выполнения компенсационного озеленения должен быть из питомника и соответствовать ГОСТ Р 59370-2021 «Зеленые стандарты Посадочный материал декоративных растений»:


	Порода дерева	Кол-во (шт.)	Экологическая ценность вида, баллы	Высота (м) не менее	Обхват ствола на высоте 1м не менее (см)
1	Липа мелколистная «Гринспайер»	1	12	2,5	8, 0
	Итого:	1			

Саженец дерева для посадки должен быть с закрытой корневой системой в контейнере, иметь ровный прямой ствол, здоровую, нормально развитую корневую систему с хорошо выраженной скелетной частью, симметричную крону, очищенную от сухих и поврежденных ветвей. На саженце не должно быть механических повреждений и признаков повреждения болезнями и вредителями.

При посадке дерева в посадочную яму предусмотреть внесений растительной земли не менее 50 % объема посадочной ямы.

После посадки организовать механическое закрепление высаженного дерева из 3-х кольев и подвязывание саженца к кольям креплением «восьмеркой» 3-х растяжек из тканевой ленты шириной не менее 3 см. Для мягкой манжеты прокладки использовать мешковину. Для дерева сформировать приствольную лунку диаметром не менее 0,5 м. для выполнения полива. Установить защитную манжету для предохранения при покое.

Посадку и уход за высаженным зеленым насаждением необходимо организовать в соответствии с Правилами создания, охраны и содержания зеленых насаждений в городах РФ, утвержденными приказом Государственного комитета Российской Федерации по строительству и жилищно- коммунальному комплексу от 15.12.1999 (МДС 1 3-5.2000).

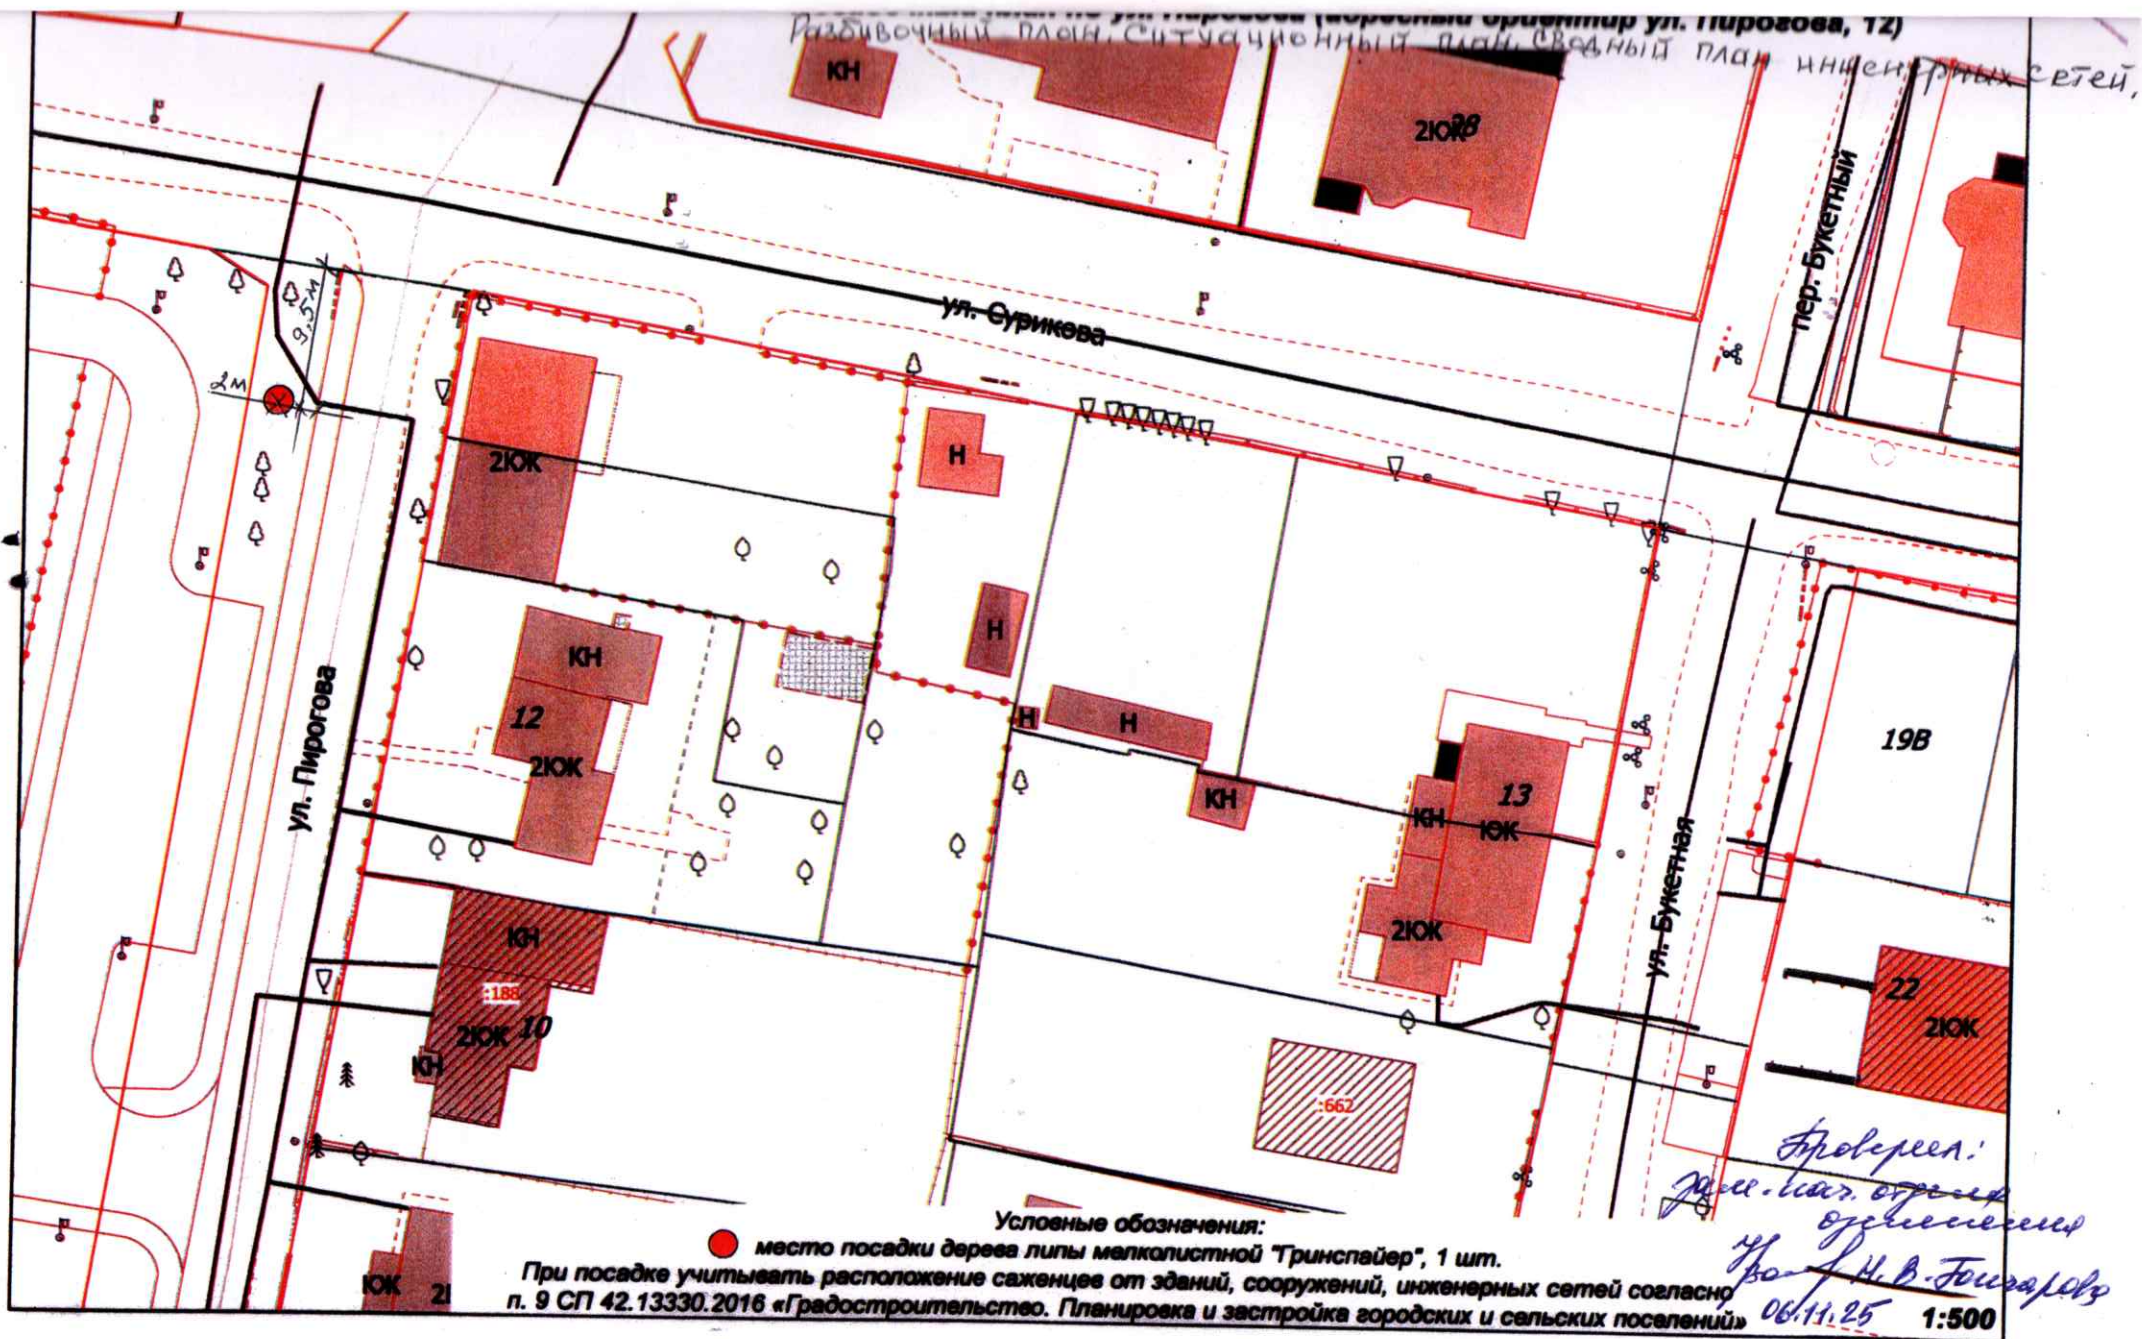

Продолжен:

~~В. Н. В. Журавлев~~
06.11.25 1:500