


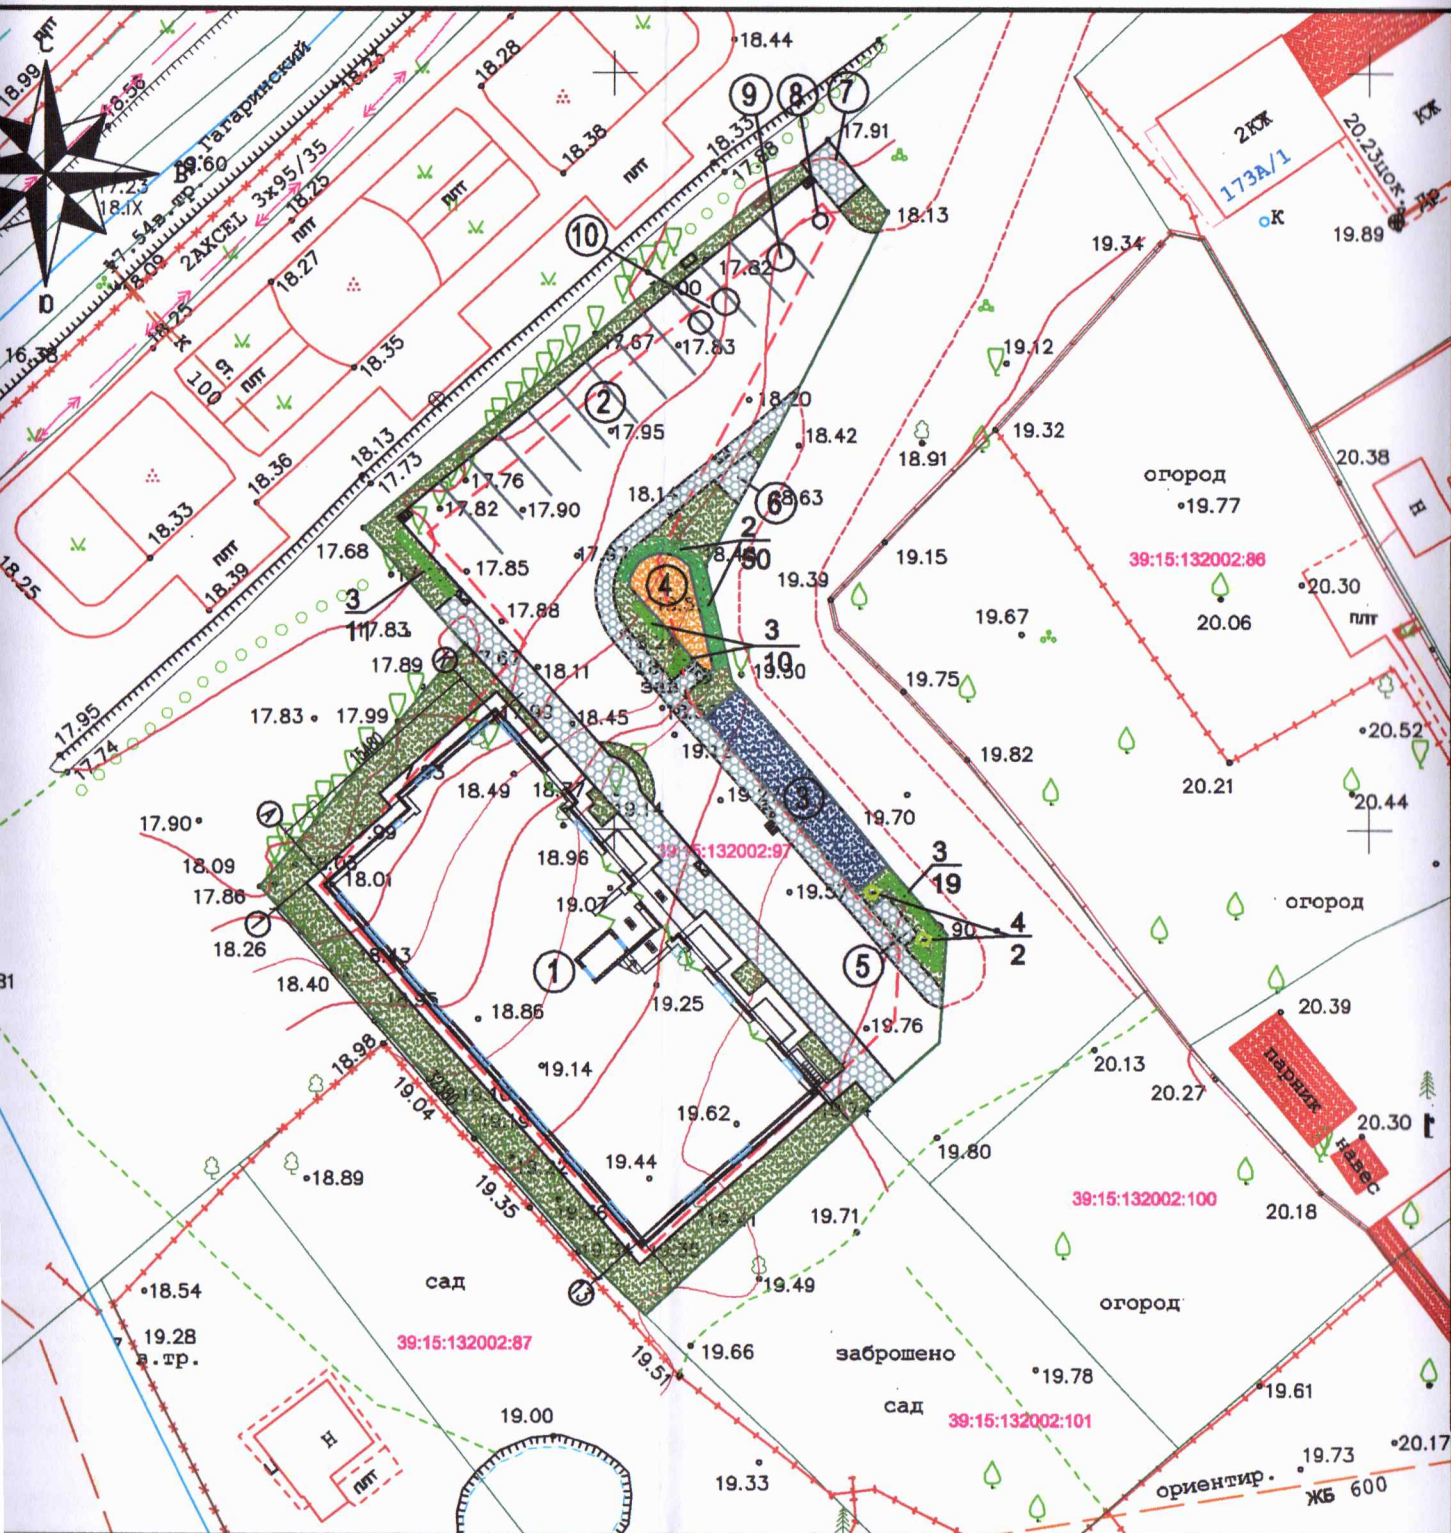

условные обозначения

7

- Граница участка
- Граница допустимой застройки территории
- Дорожное покрытие
- Тротуарная плитка

- Проектируемое металлическое ограждение h=1.20м
- Проектируемое озеленение: газон
- Специальное покрытие детской площадки
- Специальное покрытие площадки для физкультуры

Ведомость жилых и общественных зданий и сооружений

Номер на плане	Наименование и обозначение	Этажность	Количество			Площадь, м ²				Строительный объем м ³	
			зданий	квартир		застройки		общая нормируемая		здания	всего
				здания	всего	здания	всего	здания	всего		
1	Проектируемый многоквартирный жилой дом	4	1	32	32	538.60	538.60	2003.07	2003.07	7559.00	7559.00
2	Парковка на 12 м/мест в т.ч. 1 м/место для МГН		1			165.00	165.00				
3	Площадка для физкультуры		1			49.23	49.23				
4	Детская площадка		1			21.54	21.54				
5	Площадка для отдыха взрослого населения		1			4.50	4.50				
6	Площадка для сушки белья		1			4.50	4.50				
7	Площадка мусорного контейнера под ТБО		1			9.00	9.00				
8	КНС дождевых стоков		1			-	-				
9	НУ ЛотОС-10		1			-	-				
10	ПУ ЛотОС		1			-	-				

Проверил:
инженер *И. В. Жуков*
22.07.22

ВЕДОМОСТЬ ЭЛЕМЕНТОВ ОЗЕЛЕНЕНИЯ

Наименование породы или вида насаждения	Возраст	Ед.измер.	Кол-во	Примечание
Газон обыкновенный : мятлик луговой- 65%, полевика обыкновенная - 35%		м ²	319,96	семена
Живая изгородь "Самшит" (5 шт. на 1 м.п. с шагом 20см.)	3 года	п.м./шт	10/50	саженец h=0,35м
Можжевельник скальный "Блю Эрроу" (радовая посадка с шагом 0,5м.)	12 лет	шт	40	саженец h=1,5м
Барбарис "Тунберга"	3 года	шт	2	саженец h=0,5м

Примечание:

Поз. №2 по ГП - высадить однорядовой посадкой используя 5 самшитов с шагом 20 см. на 1 п.м.
Поз. №3 по ГП - высадить однорядовой посадкой с шагом 0,5м.
Поз. №4, по ГП - высадить с устройством защитных прикорневых барьеров, из материала безопасного для корней, не содержащего токсичных веществ, исключающего загрязнение почвы.

						02.09.21 ПКО			
						Многоквартирный жилой дом на участке с кадастровым номером 39:15:132002:97 по ул. Ю. Гагарина, в г. Калининграде			
Изм.	Кол. уч.	Лист	№ док.	Подп.	Дата	Проект компенсационного озеленения	Стадия	Лист	Листов
Разработал	Кузь Н.Н.				01.22г		ПД	3	
Проверил	Минько М.В.				01.22г	Посадочный план. М 1:500	000 "АМВК" 		
Н.контр	Минько М.В.				01.22г				
ГИП	Минько М.В.				01.22г				