

РОССИЙСКАЯ ФЕДЕРАЦИЯ
Администрация городского округа «Город Калининград»
Комитет по образованию
Муниципальное автономное дошкольное образовательное учреждение
города Калининграда детский сад № 37

236022, г. Калининград, ул. Чернышевского, 103, тел: (4012) 21-08-57
Email: ds37@edu.klgd.ru

ПОЯСНИТЕЛЬНАЯ ЗАПИСКА

В соответствии с актом о необходимости вырубки (сноса), пересадки и обрезки зеленых насаждений № 741 от 06.07.2021 года в границах земельного участка (кадастровый номер: 39:15:121344:9) по адресу г. Калининград, ул. Чернышевского, 103 на территории МАДОУ д/с № 37 проведена вырубка 10 (десяти) деревьев. Общая площадь вырубаемых зеленых насаждений 63 кв. м.

В соответствии с Законом Калининградской области № 100 от 21.12.2006 «Об охране зеленых насаждений» проектом, взамен вырубаемых зеленых насаждений, предусматривается компенсационное озеленение по адресу г. Калининград, ул. Чернышевского, 103 (кадастровый номер: 39:15:121344:9) посадкой 10 (десяти) саженцев туи западной «Смарагд». Высаживаемые породы деревьев соответствует 3 группе декоративности (постановление Правительства Калининградской области № 118 от 19.03.2007 «Об определении нормативов и порядка исчисления компенсационной стоимости зеленых насаждений и объектов озеленения на территории Калининградской области»).

Туи западные «Смарагд» предполагается высадить по проекту создания «Экологической тропы» (цель создания - экологическое образование и воспитание с одновременным решением задач оздоровления детей) между спортивной площадкой и прогулочной площадкой группы № 6.

Компенсационное озеленение будет выполнено в соответствии с требованиями СП 42.13330.2016 «Планировка и застройка городских и сельских поселений» Компенсационное озеленение выполнить в соответствии с требованиями СП 42.13330.2016 «Планировка и застройка городских и сельских поселений» в срок до **05.07.2022** г.

Место посадки зеленых насаждений представлено на посадочном плане.

Саженцы деревьев для выполнения компенсационного озеленения должны быть из питомника и соответствовать требованиям ГОСТ 28055-89. «Саженцы деревьев и кустарников. Садовые и архитектурные формы»:

№ п.п.	Наименования вида	Ед. изм .	Кол- во	Возраст, лет	Высота (м) не менее	Диаметр ствола на высоте 1,3 м, не менее (см)
1	Туя западная	шт.	10	12	1,5	-
ИТОГО:		10 деревьев				

Саженцы деревьев для посадки должны быть с закрытой корневой системой в контейнере (объем контейнера – 5-10 литров), иметь ровный прямой ствол, здоровую, нормально развитую корневую систему с хорошо выраженной скелетной частью, симметричную крону, очищенную от сухих и поврежденных ветвей. На саженцах не должно быть механических повреждений и признаков повреждения болезнями и вредителями.


При посадке деревьев в посадочную яму предусмотреть внесение растительной земли не менее 50 % объема посадочной ямы.

После посадки для организации полива около саженца дерева сформировать приствольную лунку диаметром не менее 0,5 м, выполнить механическое закрепление саженца в грунте установкой трех кольев с использованием 3-х растяжек из тканевой ленты шириной не менее 3 см и прокладки из мешковины или геотекстиля. Диаметр окоренных импрегнированных кольев - не менее 5 см, высота – не менее 1,0 м над уровнем земли после установки (общая высота - не менее 1,5 м).

Посадку и дальнейший уход за высаженными зелеными насаждениями необходимо организовать в соответствии с Правилами создания, охраны и содержания зеленых насаждений в городах Российской Федерации (МДС 13-5.2000).



Посадка:

-  - 1-10 туя западная Смарагд
-  - вырубленные зеленые насаждения

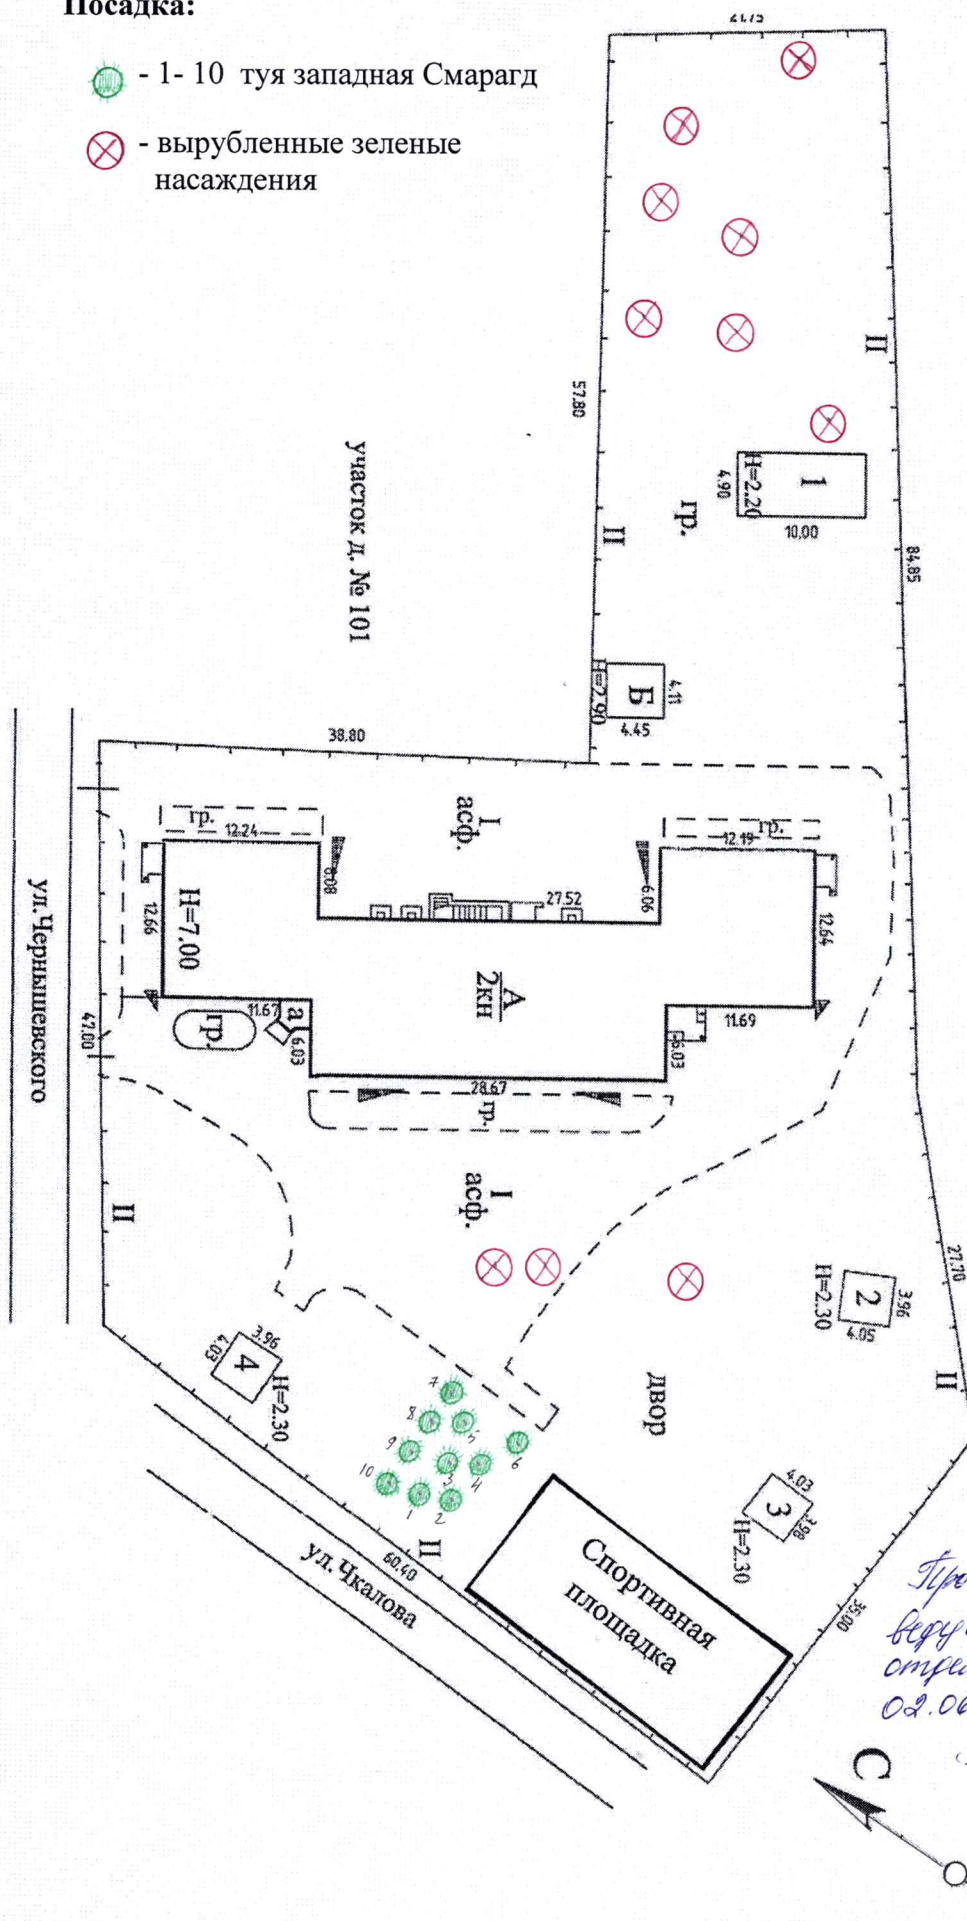

Проверил:
ведущий специалист
строя экономики
02.06.22 Ю.А.Агафаров
Агафаров Ю.А.

Чертил	Щербина	18.05.22	Посадочный план «Экологическая тропа»	
Проверил	Рыжова	18.05.22		
МАДОУ д/с № 37			1:500	16

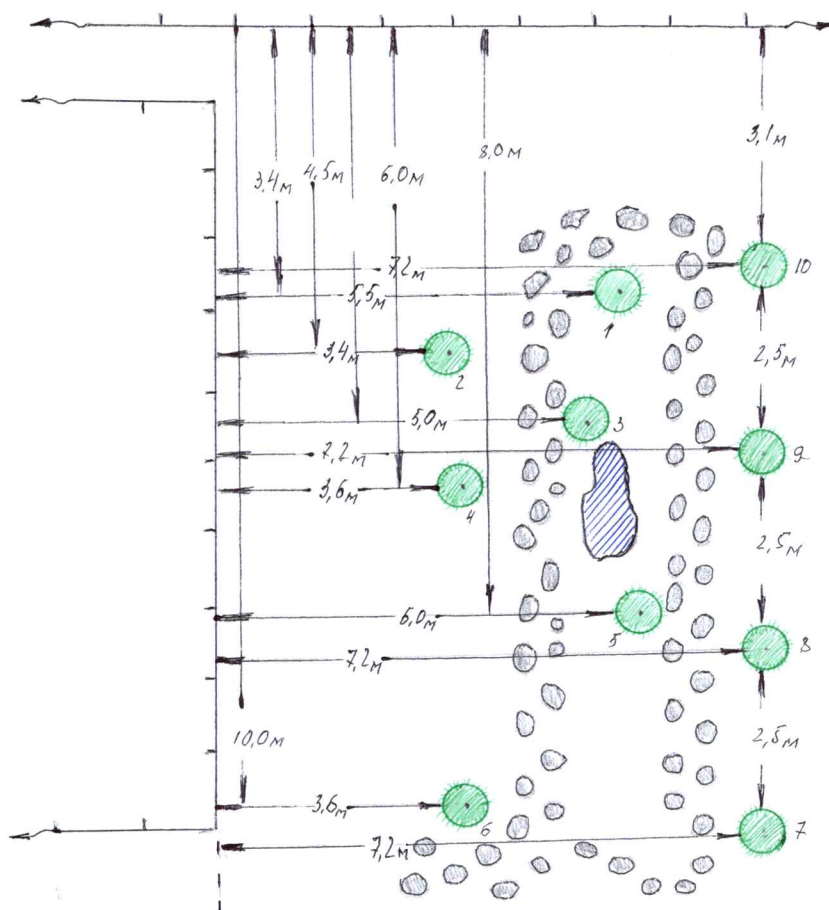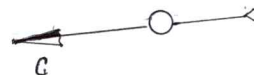

Проверил:
 верхний специалист
 отделе озеленения 02.06.22
 Ю. Н. Гафаров (Гафарова И. В.)



- забор

- искусственный водоем

- деревянная дорожка

Посадка:



- туя западная Смарагд

Чертил	Щербина	18.05.22	Разбивочный чертеж «Экологическая тропа»		
Проверил	Рыжова	18.05.22			
МАДОУ д/с № 37				1:100	1/4