


Схема границ земельных участков

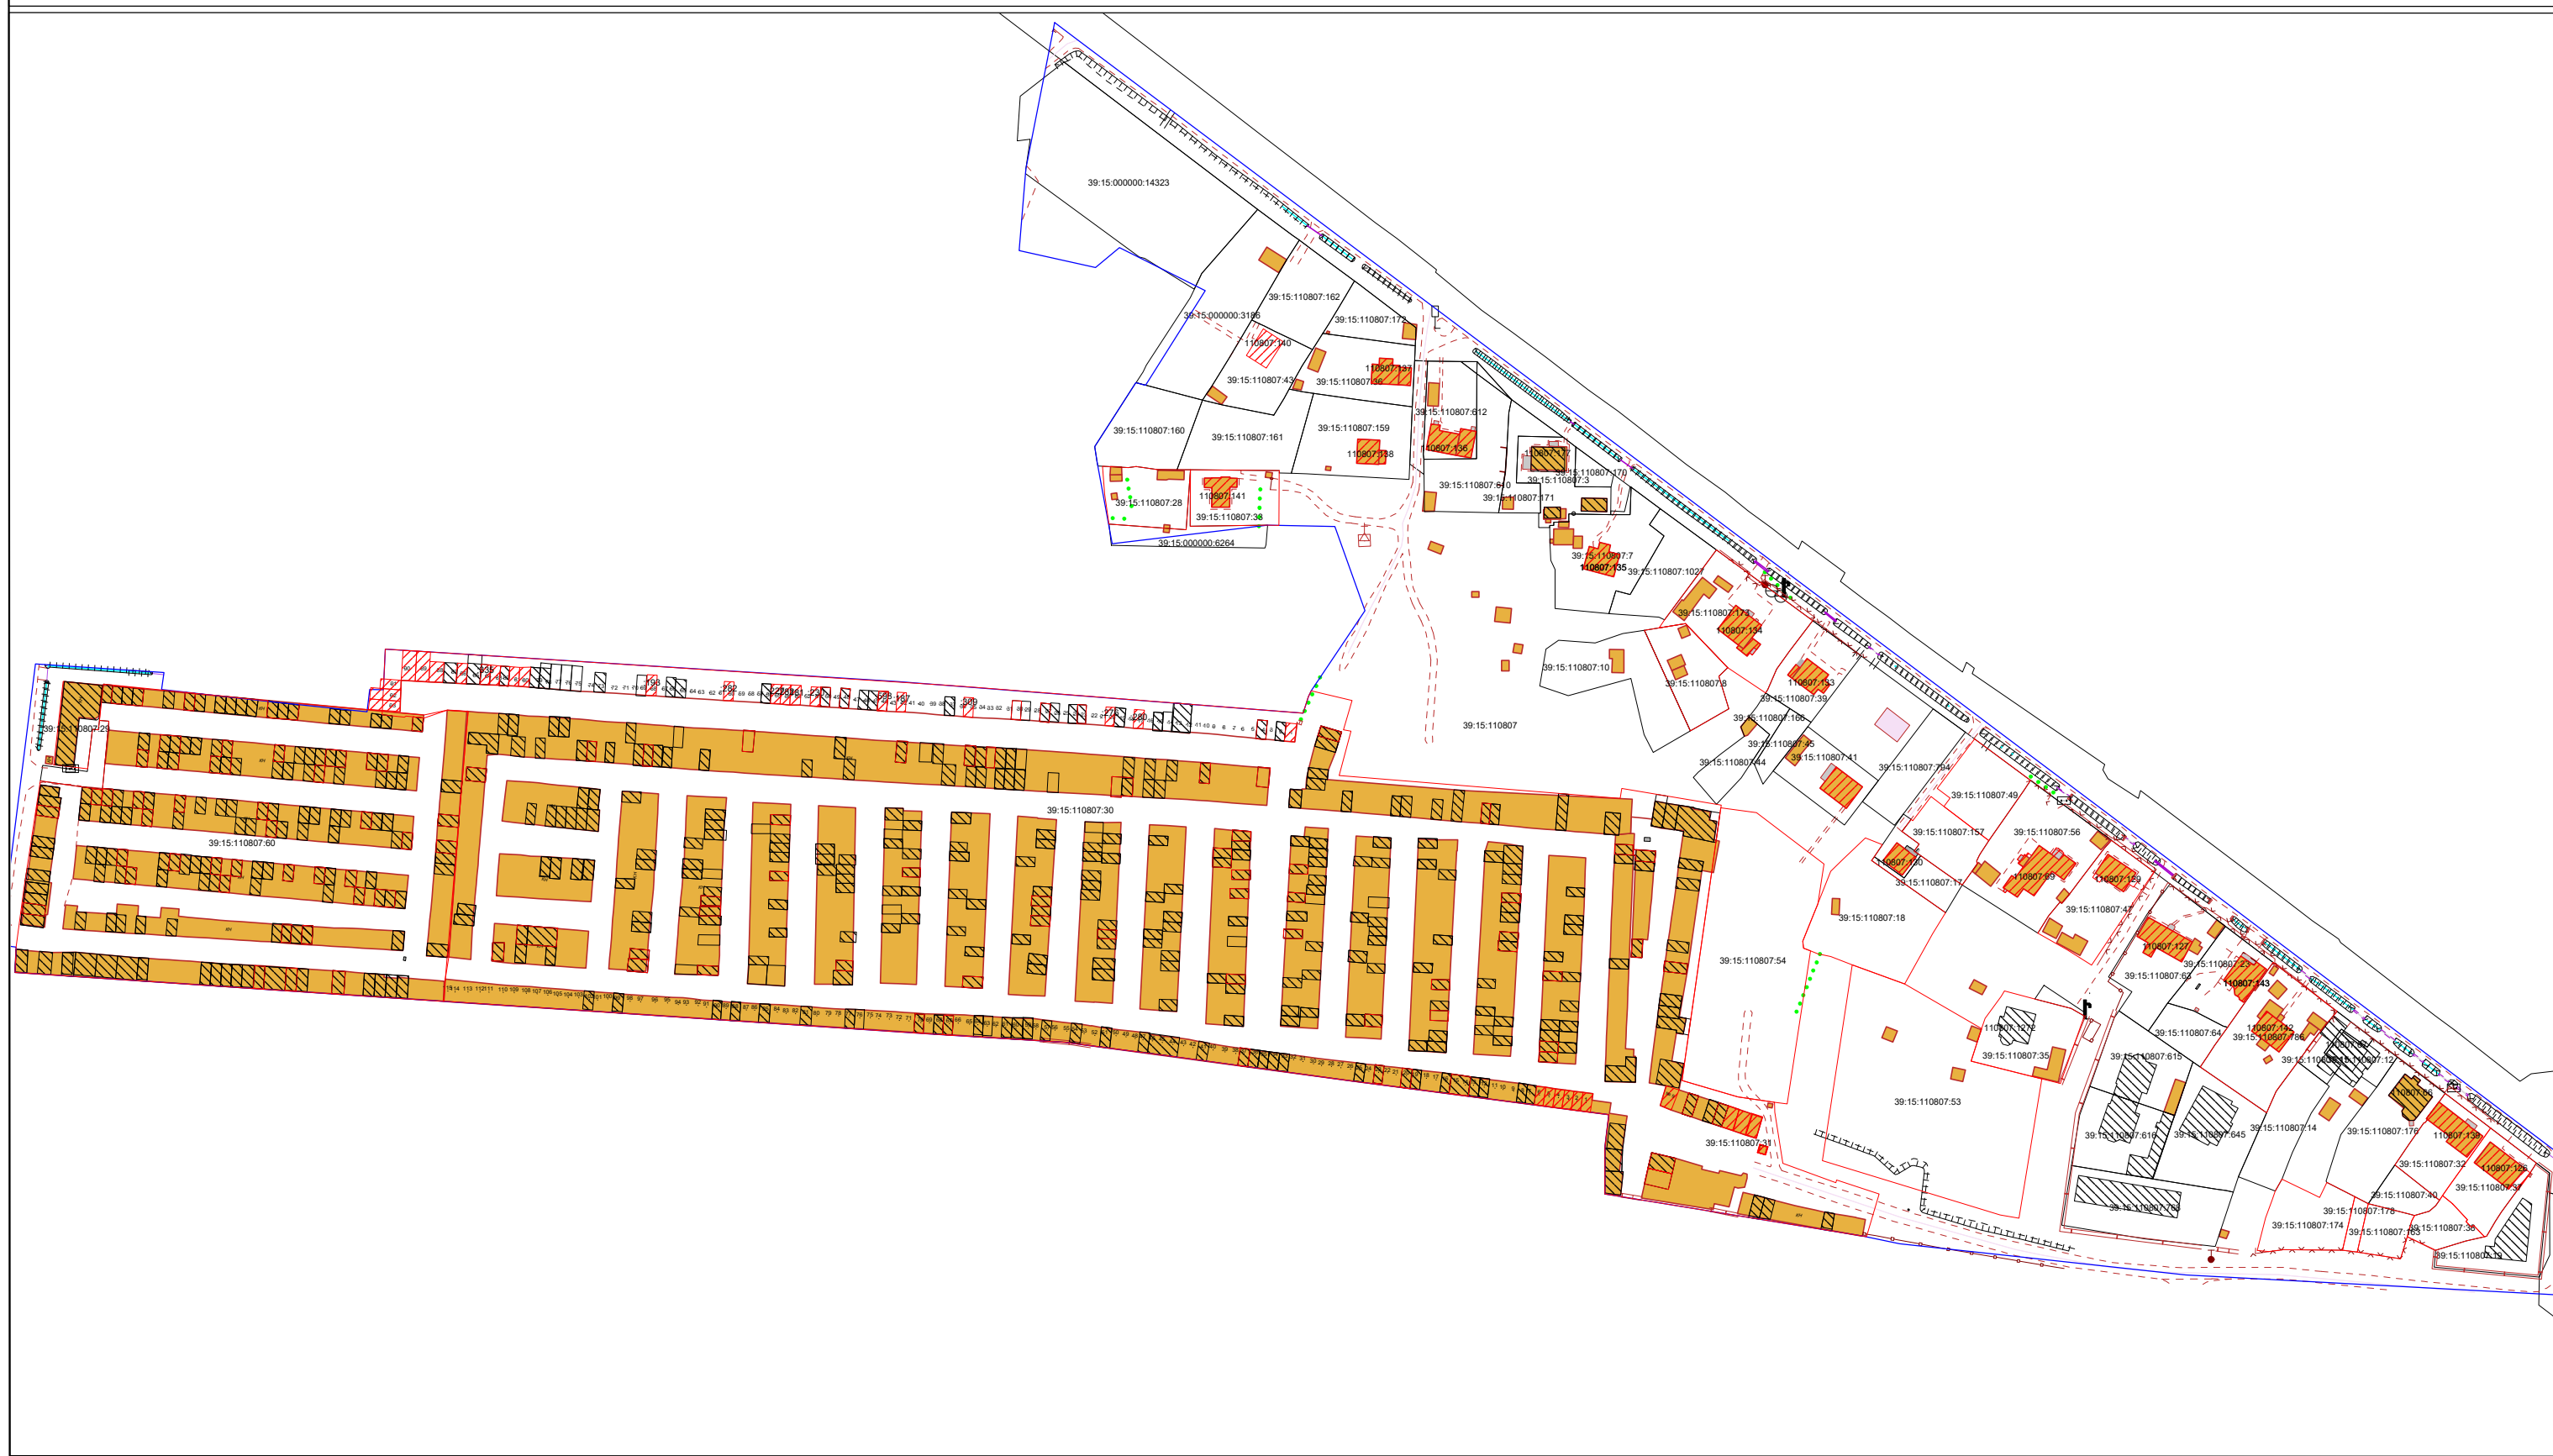

Условные обозначения:

- | | | | |
|----------------|---|----------------|---|
| <div>:00</div> | - часть границы земельного участка достаточной точности | <div>:00</div> | - часть границы земельного участка недостаточной точности |
| <div>:00</div> | - часть границы уточняемого земельного участка | <div>:00</div> | - часть границы уточняемого наземного контура здания |
| <div></div> | - граница кадастрового квартала | <div>:00</div> | - часть границы существующего наземного контура здания |