

МАДОУ д/с № 119

**Проект компенсационного озеленения объекта
по адресу ул. Ш. Руставели, 2 (КН 39:15:121537:3)
в г. Калининграде**

Проектная документация

Утверждаю:

Заместитель главы администрации,
председатель комитета городского
хозяйства и строительства
администрации городского округа
«Город Калининград»

« 20 »

А.И. Зализалов

2021



**Калининград
2021**

038-19/у - 129
от 30.07.21

ПОЯСНИТЕЛЬНАЯ ЗАПИСКА

В соответствии с актом о необходимости вырубки (сноса), пересадки и обрезки зеленых насаждений от 15.07.2021 № 786 года в границах земельного участка по адресу ул. Ш. Руставели, 2 (КН 39:15:121537:3) в г. Калининграде планируется вырубка 2 деревьев клена, находящихся в неудовлетворительном состоянии.

Площадь вырубаемых зеленых насаждений 12 кв.м.

В соответствии с Законом Калининградской области № 100 от 21.12.2006 г. «Об охране зеленых насаждений» проектом, взамен вырубаемых зеленых насаждений, предусматривается компенсационное озеленение на территории МАДОУ д/с № 119 по ул. Ш. Руставели, 2 посадкой 2 (двух) саженцев липы мелколистной. Высаживаемая порода деревьев является особо ценной и соответствует 1 группе декоративности (постановление Правительства Калининградской области № 118 от 19.03.2007 г. «Об определении нормативов и порядка исчисления компенсационной стоимости зеленых насаждений и объектов озеленения на территории Калининградской области»).

Компенсационное озеленение выполняется в соответствии с требованиями СП 42.13330.2016 «Планировка и застройка городских и сельских поселений» в части соблюдения нормативных расстояний до зданий и сооружений (не менее 5 м), инженерных коммуникаций (не менее 2 м), опор наружного освещения (не менее 4,0 м), существующих деревьев (не менее 6 м).

Место посадки зеленых насаждений представлено на посадочном плане.


Компенсационное озеленение планируется выполнить в срок до 01.06.2022.

Саженцы деревьев для выполнения компенсационного озеленения должен быть из питомника и соответствовать требованиям ГОСТ 28055-89. «Саженцы деревьев и кустарников. Садовые и архитектурные формы»:

№ п.п.	Наименования вида	Ед. изм.	Кол-во	Возраст, лет	Высота (м) не менее	Диаметр ствола на высоте 1,3 м, не менее (см)
1	Липа мелколистная	шт.	2	12	3,0	4,0
ИТОГО:		2 дерева				

Саженцы деревьев для посадки должны быть с закрытой корневой системой в контейнере (объем контейнера - не менее 70 литров), иметь ровный прямой ствол, здоровую, нормально развитую корневую систему с хорошо выраженной скелетной частью, симметричную крону, очищенную от сухих и поврежденных ветвей. На саженцах не должно быть механических повреждений и признаков повреждения болезнями и вредителями.

Посадку и дальнейший уход за высаженными зелеными насаждениями необходимо организовать в соответствии с Правилами создания, охраны и содержания зеленых насаждений в городах Российской Федерации (МДС 13-5.2000).

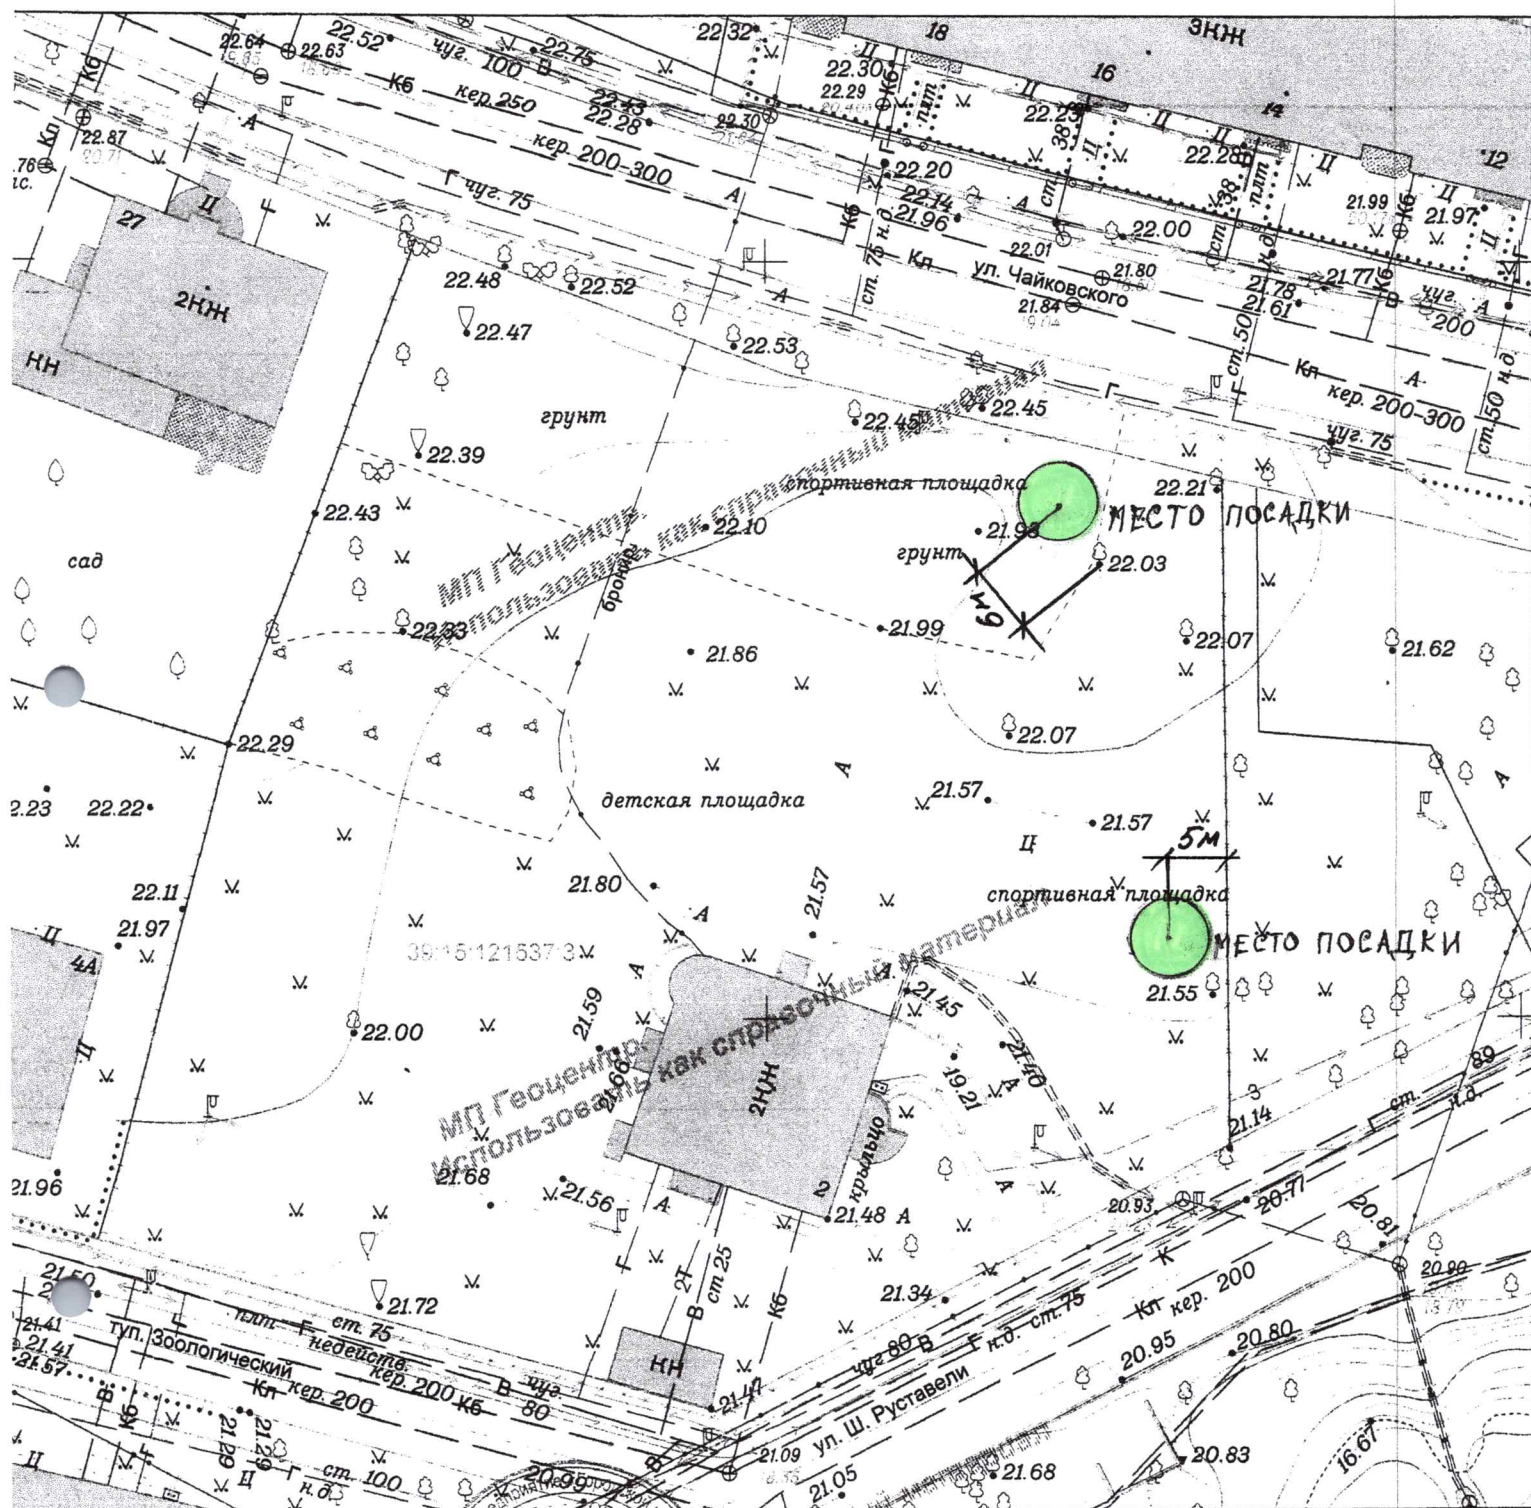

КОМПЕНСАЦИОННОЕ ОЗЕЛЕНЕНИЕ ПОСАДОЧНЫЙ ПЛАН				2017	25-Г-12,16	Заявка № 02349-17_1		
				Инженерно-топографический план (использовать как справочный материал)				
Деж.план	Дело №	г.Калининград			Масштаб	Лист	Листов	
Директор	Глеза Л.И.	25.04.17	ул.Ш.Руставели,2			1:500	1	1
Нач.отдела	Бречка А.И.	25.04.17	МАДОУ д/с № 149			© МП «Городской центр геодезии» городского округа «Город Калининград» 		
Геодезист	Глеза С.А.	25.04.17						
Должность	Фамилия	Подпись	Дата					

УСЛОВНЫЕ ОБОЗНАЧЕНИЯ:
 ЛИПА МЕЛКОЛИСТНАЯ - 2 шт.
 ВЫСОТА НЕ МЕНЕЕ 3 М.
 ДИАМЕТР - 4 СМ.

Проверил:
 консультант отдела
 геодезии
 19.08.21
 Фрол Н.В. Точкарова