


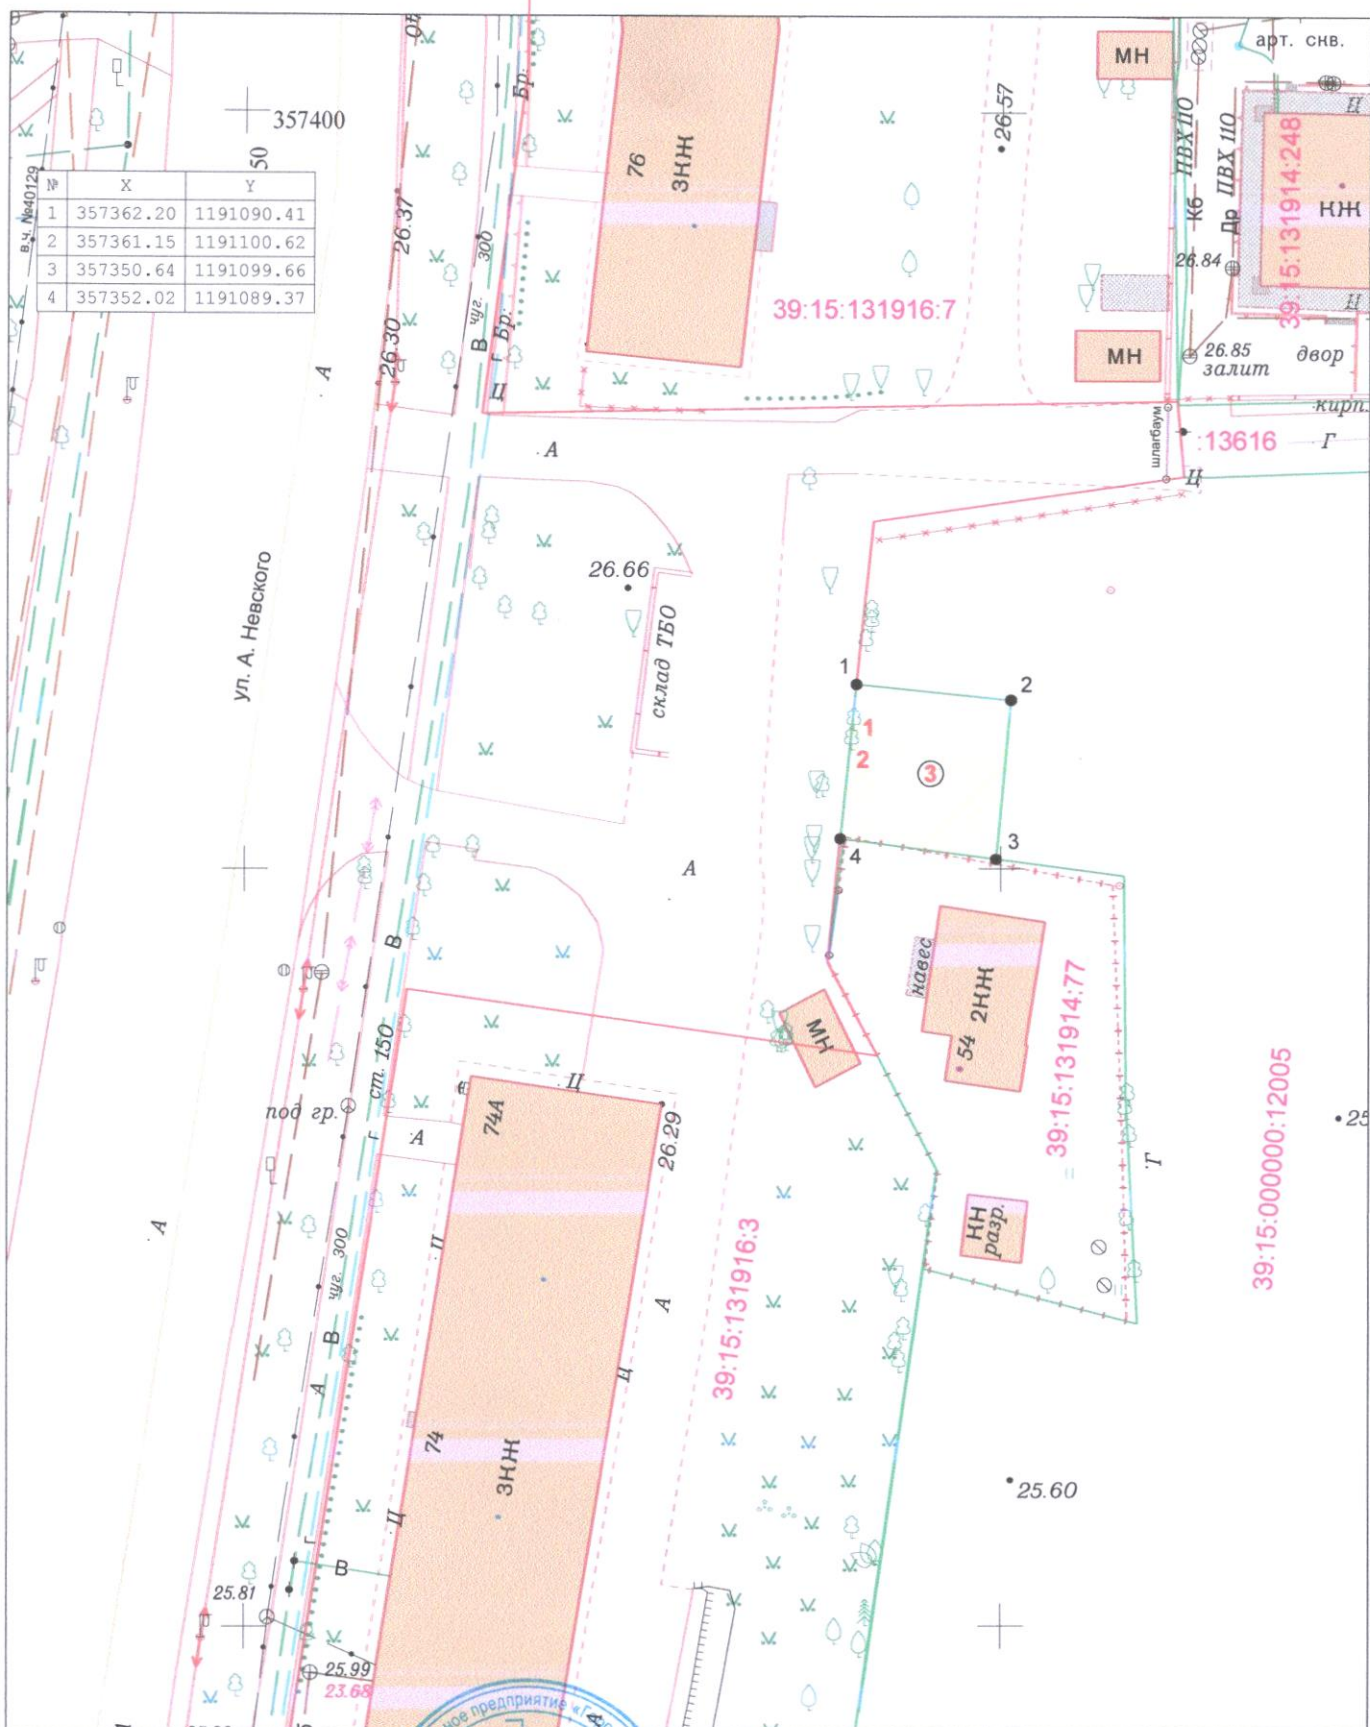

Внесено в цифровой дежурный план города (ДДПГ)				2024	27-А-7	Заявка № 01958-24_1			
				Инженерно-топографический план земельного участка с подеревной съемкой					
Деж.план	Дело №	г.Калининград ул.Невского				Масштаб	Лист	Листов	
Директор	Селютина Н.С.	04.09.24	ООО "Балтик-Скан-Интернационал"				1:500	1	1
Нач.отдела	Бречка А.И.	04.09.24							
Геодезист	Чепелюк Р.А.	04.09.24							
Должность	Фамилия	Подпись					Дата		
							© МП «Городской центр геодезии» городского округа «Город Калининград»		
							 Геоцентр		