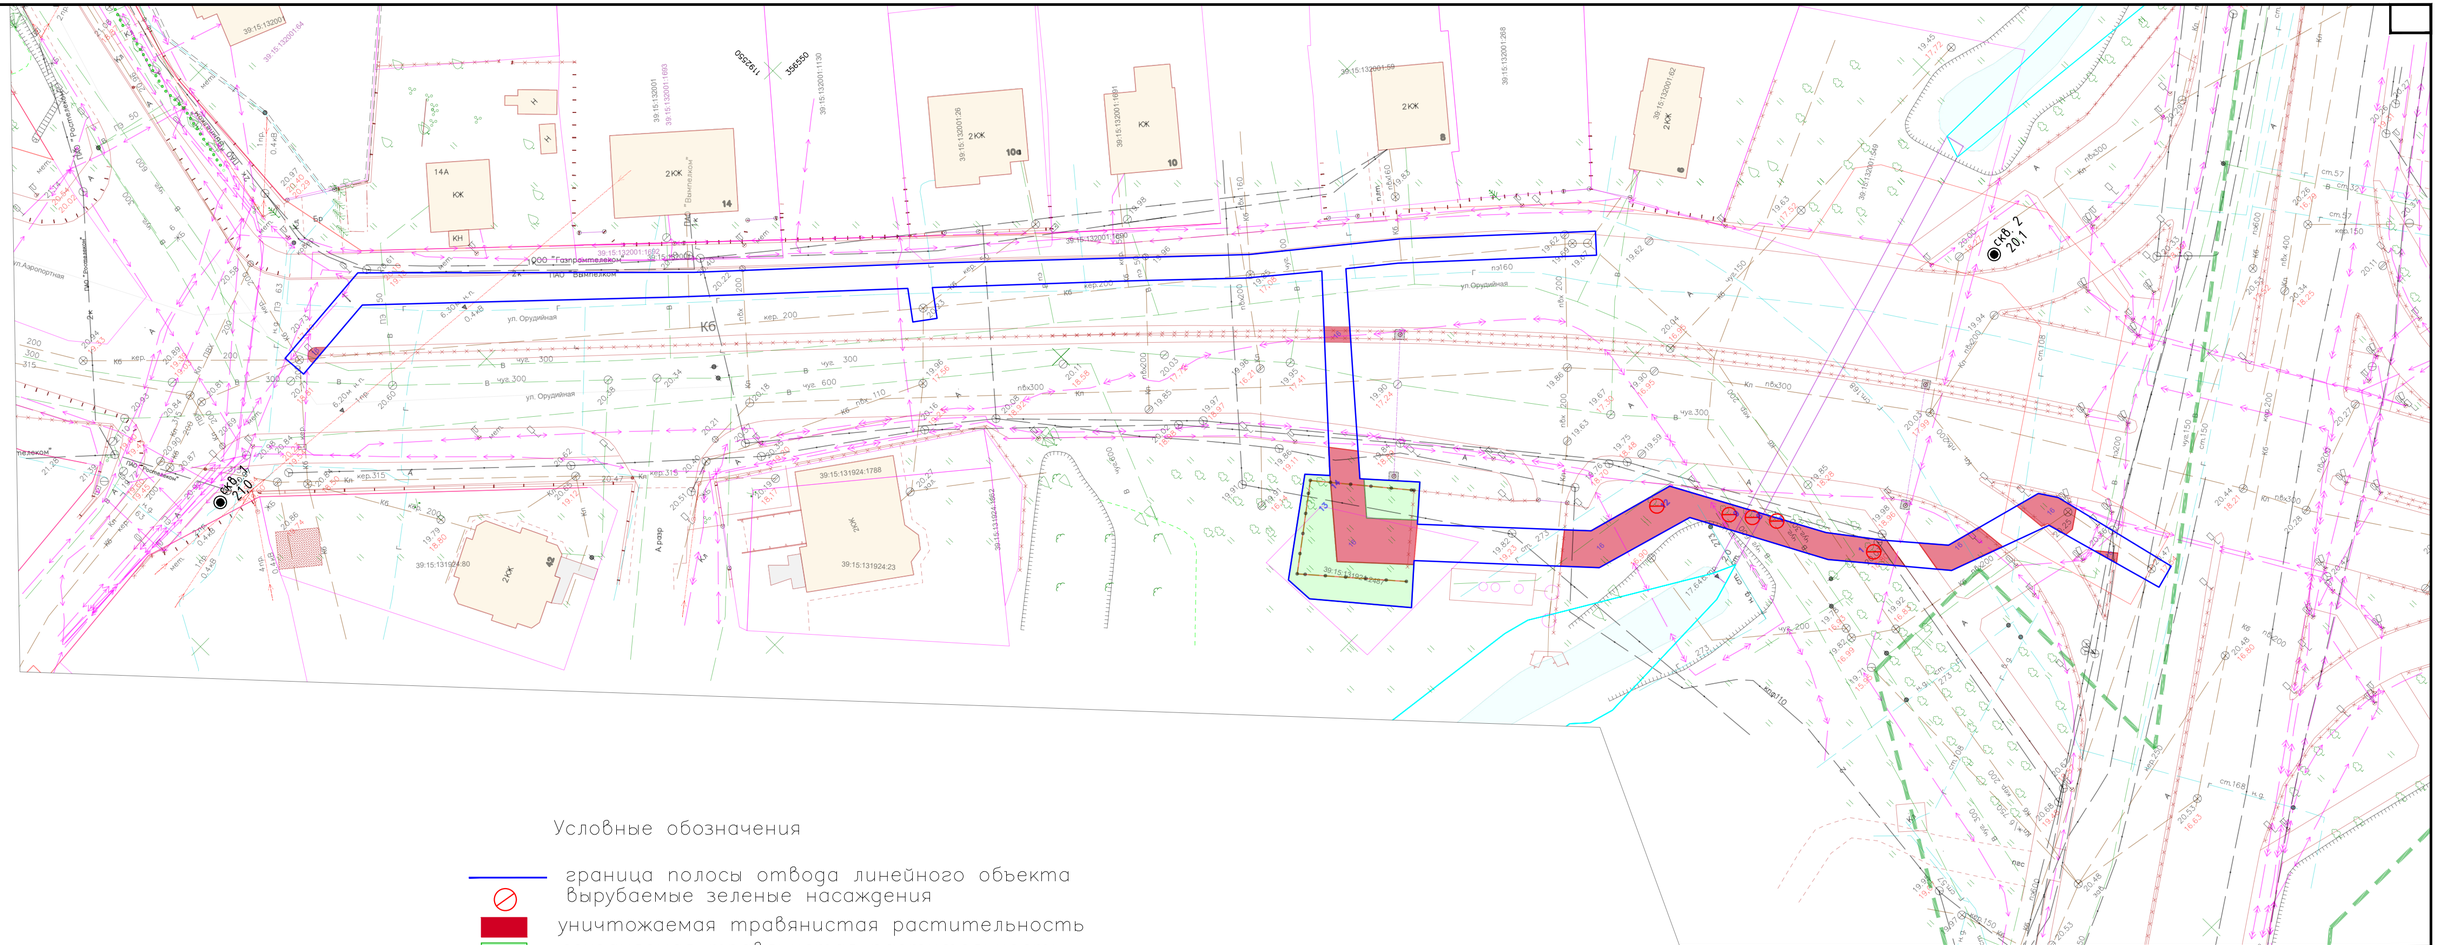

Условные обозначения

граница полосы отвода линейного объекта

вырубаемые зеленые насаждения

уничтожаемая травянистая растительность

сохраняемая травянистая растительность

						857.09.24
Изм.	Кол.уч	Лист	№док.	Подпись	Дата	Реконструкция канализационной сети по ул. Орудийной до ул. Ю. Гагарина в г. Калининграде
Разраб.		Колчанова			10.24	Стадия: П; Лист: 1; Листов: 1
ГИП		Морозов			06.24	
Н.Контр.		Колчанова			10.24	Подеревная съемка М1:500
						ООО «АСГАРД»

Согласовано

Гл. спец.

Взам. инв. №

Подпись и дата

Инв. № подл.