



Номер на плане	Наименование	Площадь застройки, м ²	Примечание
1	Библиотека		существующая
2	Многоквартирный жилой дом		существующий
3	Многоквартирный жилой дом		существующий
4	Многоквартирный жилой дом		существующий
5	Многоквартирный жилой дом		существующий
6	Многоквартирный жилой дом		существующий
7	Трансформаторная подстанция		существующая

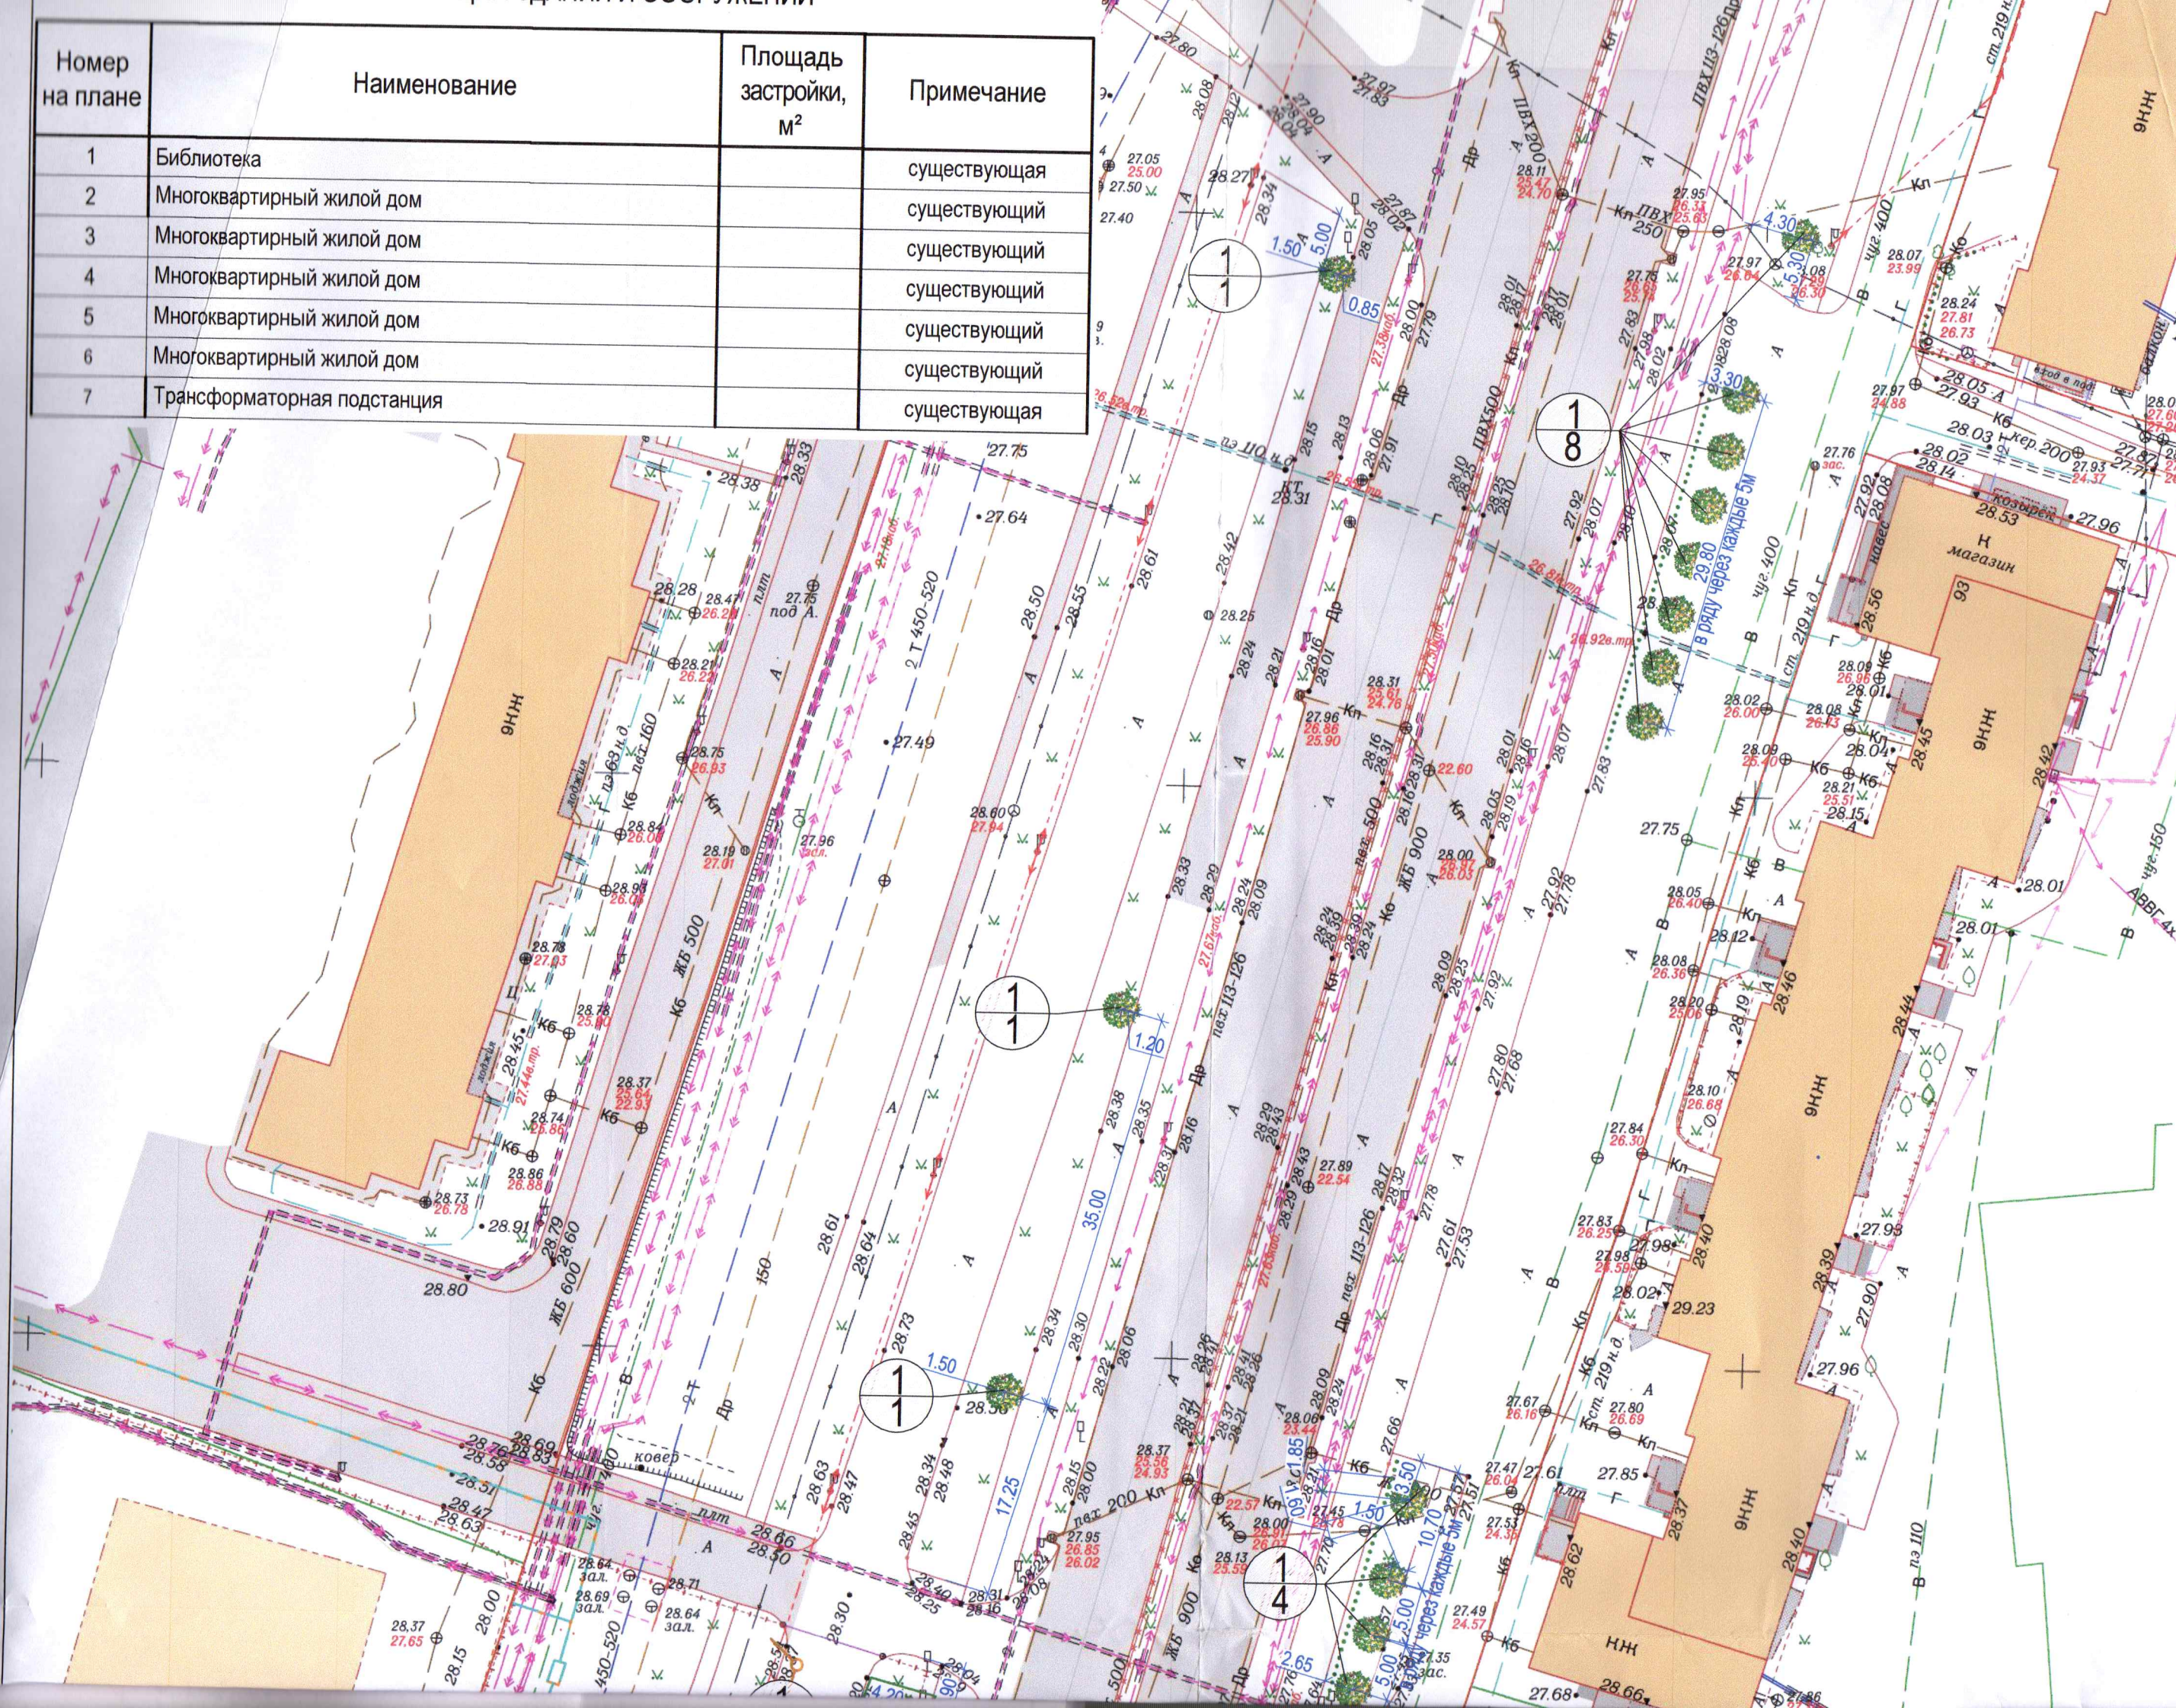

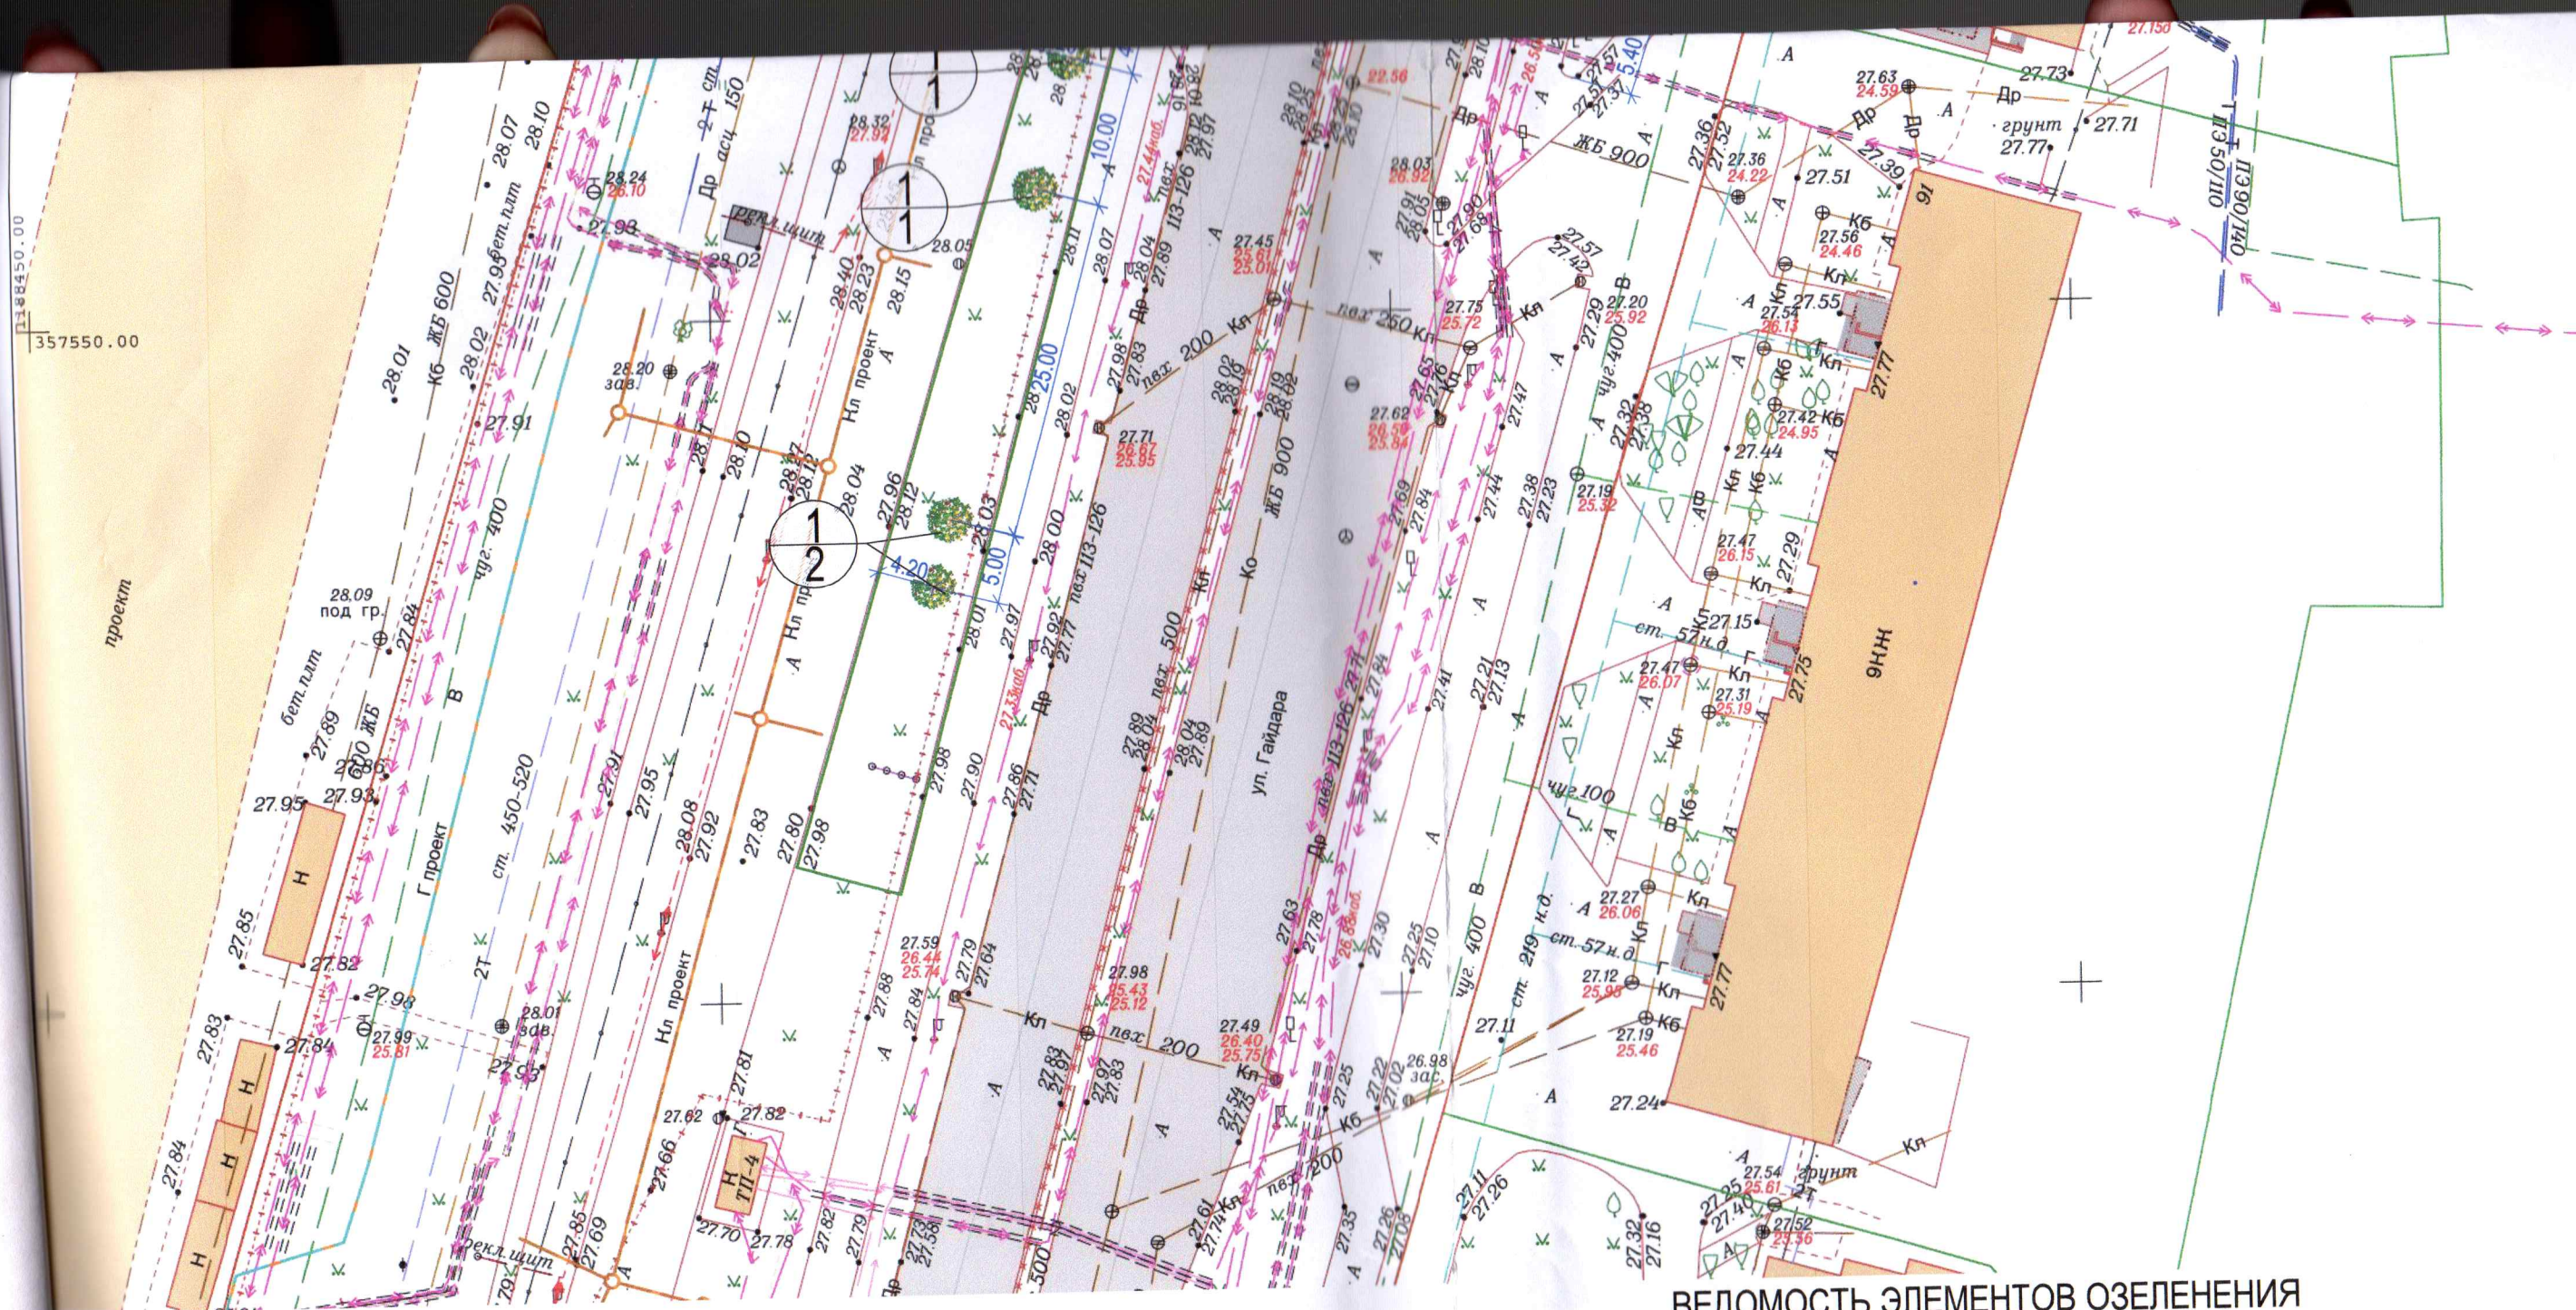

Номер по плану	Наименование породы и вида насаждения	Кол-во, шт	Высота саженца	Возраст, лет	Примечания
1	Липа мелколистная Гринспайер	19	3,0 м	12	диаметр ствола на высоте 1,3 м не менее 3,0 см