



- Условные обозначения**
- Границы территории, для которой разрабатывается проект планировки
 - Красные линии
 - Водная поверхность
- Сущ. Проект
- Объекты капитального строительства:**
- Магистральная улица городского значения
 - Магистральная улица районного значения
 - Улицы в жилой застройке
 - Основной проезд
 - Магистральная велосодорожка
 - Жд станция с о.п.4 км
 - Остановка общественного транспорта
 - Железнодорожный переезд
 - АЗС
 - Путепровод / мост
 - Направления движения транспорта
 - Основные пешеходные направления
 - Пешеходные переходы


Профиль проектируемой улицы
в жилой застройке
1-1

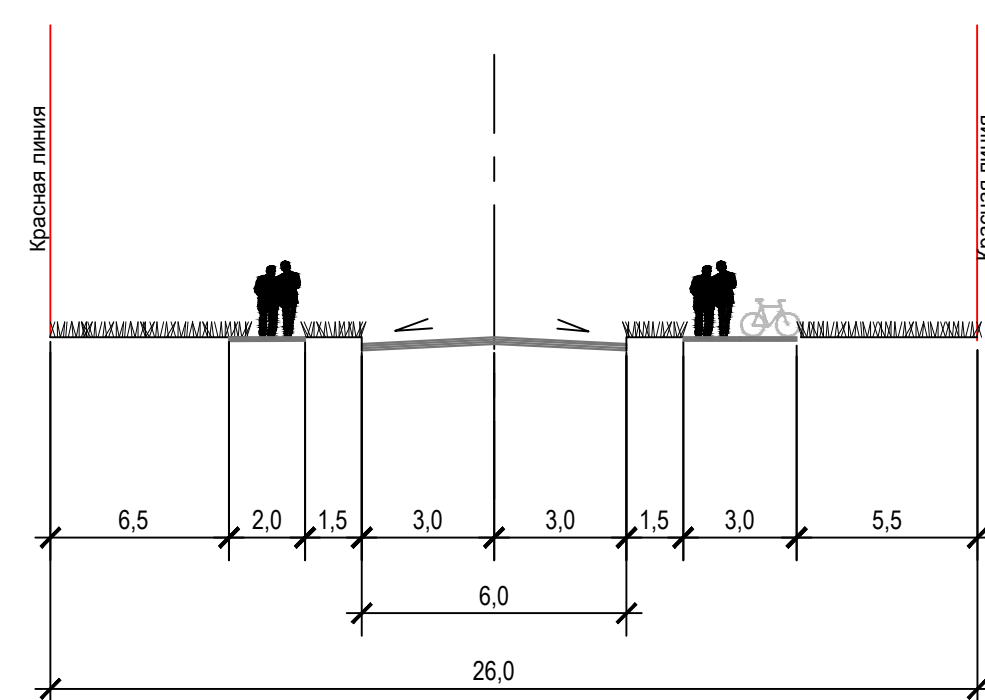

Профиль проектируемой улицы
в жилой застройке
2-2

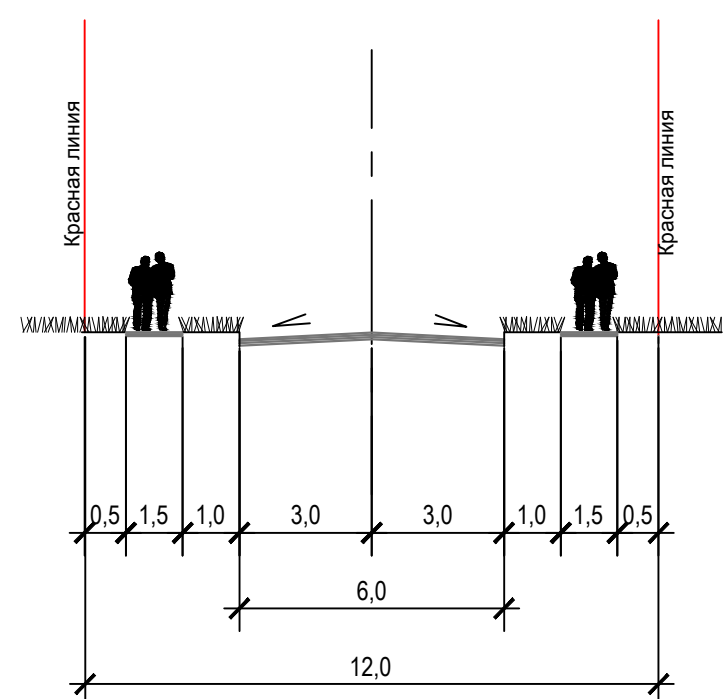

Профиль проектируемой улицы
в жилой застройке
3-3

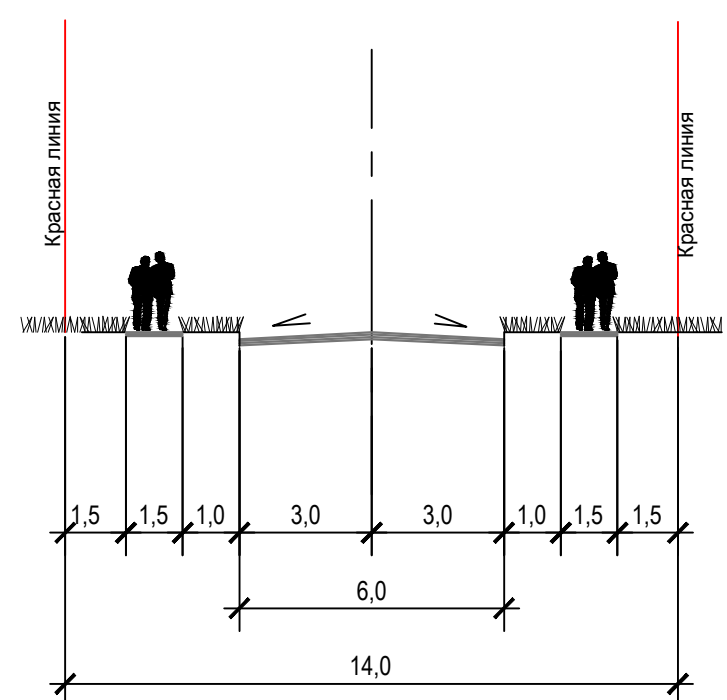

Комитет архитектуры и строительства администрации
Заказчик "городского округа "Город Калининград"

Год выпуска: 2018 Масштаб 1:2000

Калининградская область, г. Калининград, Московский район

Проект планировки территории с проектом межевания в
этом случае в границах ул. Аппен-Смеловой
ул. Солдатовская - жилая застройка - территории
СНТ "Медик" - ул. Пушкова - ул. Судостроительная
Историко-культурный комплекс в г. Калининград

Схема организации движения транспорта

ООО "НИКОР ПРОЕКТ"

Должность: Фамилия И.О.

Подпись:

Исполнитель: Шамулятов

Стаж: 6

Лист: 6

Листов: 6