

Муниципальное образование «Городской округ
«Город Калининград»



**Общество с ограниченной
ответственностью
«Городской центр геодезии»**

Заказчик – ГБУ КО "Центр обслуживания объектов государственной
собственности"

ПРОЕКТ КОМПЕНСАЦИОННОГО ОЗЕЛЕНЕНИЯ

НА ЗЕМЕЛЬНЫЙ УЧАСТОК С КН 39:15:132507:41

по адресу: г. Калининград, ул. Литовский вал

01639-26_ПКО

Утверждаю:

Заместитель главы администрации,
председатель комитета городского
хозяйства
и строительства администрации
городского округа «Город
Калининград»


М.В.Федосеев

«02» июля 2026 г.



Директор ООО «ГЕОЦЕНТР»

МН

Н.С. Селютина

Калининград, 2026

038-19/у-160

от 17.06.2026

Таблица №2

№ п/п	Наименование вида	Кол-во, шт.	Группа ценности	Экологическая ценность вида, баллов за шт.	
				Баллов за шт.	Итого баллов
Дерево					
1.	Клен остролистный	2	I	11	22
Итого:		Дерево 2 шт.			22

Компенсационное озеленение выполнить в соответствии с требованиями СП 42.13330.2016 «Планировка и застройка городских и сельских поселений», Правил благоустройства территории городского округа «Город Калининград», утвержденных решением городского Совета депутатов Калининграда от 30.06.2021 № 182, Правил создания, охраны и содержания зеленых насаждений в городах Российской Федерации, утвержденных приказом Государственного Комитета Российской Федерации по строительству и жилищно-коммунальному комплексу от 15.12.1999 г. № 153, в срок до 30.01.2027. Место посадки зеленых насаждений (г. Калининград, ул. Литовский вал, КН 39:15:132507:41) указаны в посадочном плане на 1 листе проекта (стр.6).

Посадочный материал должен быть только из питомника и соответствовать требованиям п. 5.9 Порядка выдачи разрешительной документации на вырубку (снос), обрезку и/или пересадку зеленых насаждений на территории городского округа «Город Калининград», утвержденного решением городского Совета депутатов Калининграда от 04.03.2020 № 42: саженцы дерева для выполнения компенсационного озеленения должны соответствовать требованиям ГОСТ Р 59370- 2021. (Таблица № 3)

Таблица №3


№ п/п	Наименование вида	Кол-во, шт./м.п.	Параметры саженцев, не менее
Дерево			
1.	Клен остролистный	2	Высота – 2,5м Обхват ствола на высоте 1,0м – 8см
Итого:		Дерево 2 шт.	

Лист

01639-26_ПКО

3

Изм. Колуч. Лист № док. Подп. Дата

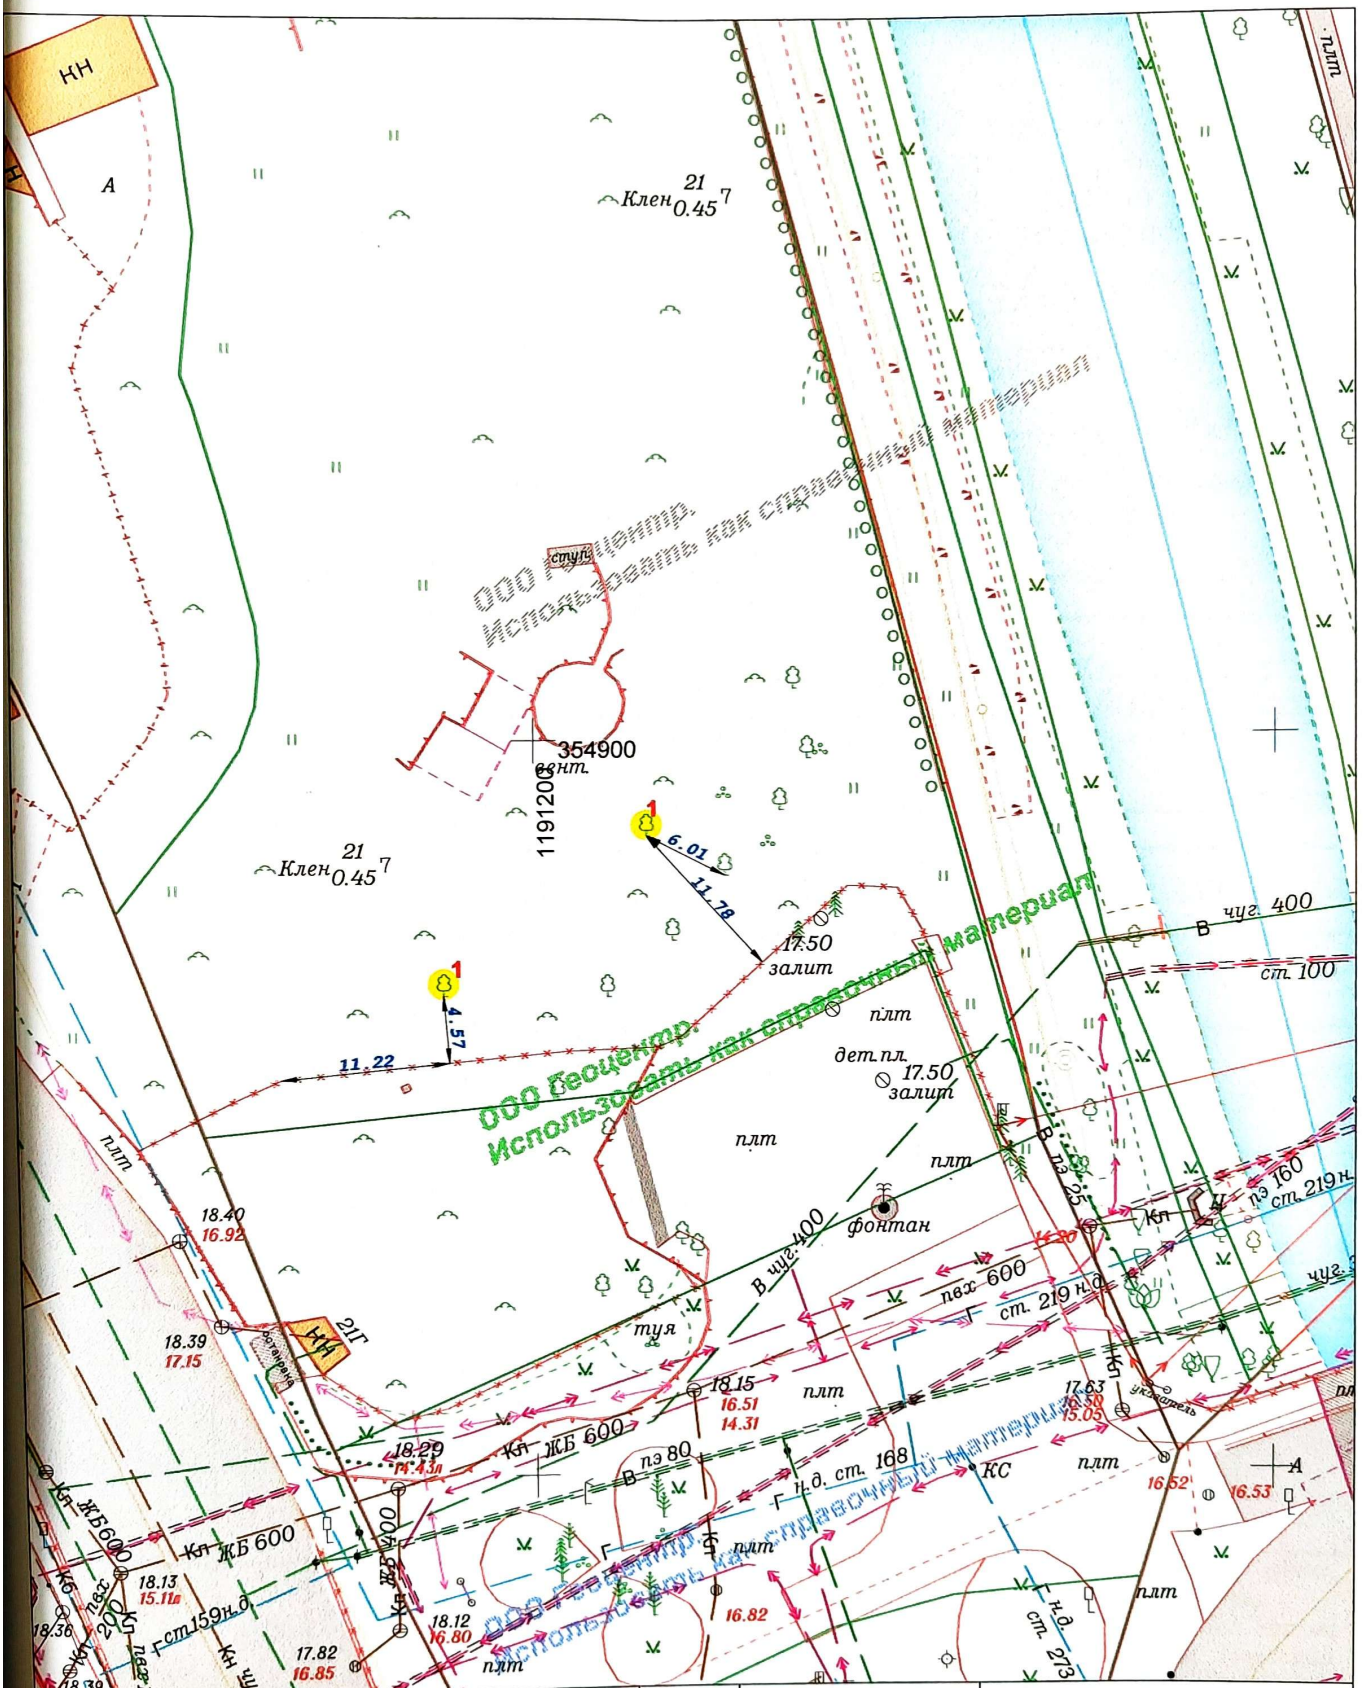

Место посадки Клена остролистного				2026	37-А-15,16	Заявка № 01639-26		
				Посадочный план (разбивочный) совмещенный с планом подземных коммуникаций на земельный участок с КН 39:15:132507:41				
Деж.план				г. Калининград ул.Литовский вал		Масштаб 1:500	Лист 6	Листов 11
Директор	Селютина Н.С.		09.06.26	ГБУ КО "Центр обслуживания объектов государственной собственности"		© ООО «Городской центр геодезии»		
Нач.отдела	Бречка А.И.		09.06.26					
Геодезист	Хмуренко А.В.		09.06.26					
Должность	Фамилия	Подпись	Дата					