

## Сообщение о возможном установлении публичного сервитута

Правительство Калининградской области сообщает о возможном установлении публичного сервитута по основаниям, предусмотренным п. 1 ст. 39.37 Земельного кодекса Российской Федерации, п. 3 статьи 3.6 Федерального закона от 25.10.2001 № 137-ФЗ «О введении в действие Земельного кодекса Российской Федерации» в целях эксплуатации объекта электросетевого хозяйства регионального значения «Воздушная линия № 110-152 ПС «Северная - 330» – ПС О-11 «Ленинградская» длиной 5,45 км» на территории городского округа «Город Калининград» согласно приложенной схеме границ публичного сервитута, **в отношении земельных участков со следующими кадастровыми номерами**

39:15:000000:12858	39:15:130305:543	39:15:130305:126
39:15:130710:1351	39:15:130305:504	39:15:130305:173
39:15:130709:85	39:15:130305:500	39:15:130712:9050
39:15:130302:3188	39:15:130709:275	39:15:000000:7542
39:15:130305:374	39:15:130708:380	39:15:000000:7376
39:15:130305:830	39:15:130710:6272	39:15:130305:522
39:00:000000:19000	39:15:130709:643	39:15:130305:170
39:15:130305:307	39:15:000000:18593	39:15:130305:539
39:15:130712:9133	39:15:130305:540	39:15:130712:9124
39:15:130305:302	39:15:130402:2292	39:15:130305:545
39:15:130305:544	39:15:130305:131	39:15:130712:9156
39:15:130305:839	39:15:000000:8880	39:15:130305:512
39:15:130305:496	39:15:130305:523	39:15:130305:507
39:15:130305:537	39:15:130305:501	39:15:130305:536
39:15:130305:242	39:15:000000:20063	39:15:130712:9117
39:00:000000:19124	39:15:130305:495	39:15:000000:20056
39:15:130701:189	39:15:130305:128	39:15:130712:27
39:15:130712:9135	39:15:130305:211	39:15:130305:505
39:15:130305:514	39:15:000000:13560	39:15:130305:241
39:15:130708:88	39:15:130305:525	39:15:130305:169
39:15:130305:273	39:15:130305:323	39:15:130712:171
39:15:130712:9056	39:15:000000:13665	39:15:130708:389
39:15:130305:494	39:15:130712:9113	39:15:130305:519
39:15:130712:9077	39:15:130712:9072	39:15:130305:509
39:15:130712:9074	39:15:130712:9100	39:15:130305:551
39:15:130712:9084	39:15:130712:9079	39:15:130305:214
39:15:130712:9145	39:15:130712:9140	39:15:130305:524
39:15:130305:552	39:15:130712:9159	39:15:130410:984
39:15:130701:190	39:15:130708:416	39:15:130305:322
39:15:000000:7544	39:15:130305:215	39:15:130305:521
39:15:130305:609	39:15:130305:1	39:15:130305:667
39:15:000000:13569	39:15:130701:215	39:15:130305:510
39:15:130305:541	39:15:130710:6271	39:15:130305:508
39:15:130305:175	39:15:000000:18608	39:15:130305:174
39:15:130305:308	39:15:130305:258	39:15:130305:497
39:15:130305:548	39:15:130305:125	39:15:130305:305

39:15:130305:376	39:00:000000:19197	39:15:130305:518
39:15:130305:517	39:15:130710:6270	39:15:000000:20064
39:15:130305:235	39:15:130305:527	39:15:130712:11300
39:15:130305:498	39:15:000000:20057	39:15:130712:9076
39:15:130708:89	39:15:130708:379	39:15:130712:9146
39:15:130709:109	39:15:130305:546	39:15:130712:9057


**и земель кадастровых кварталов**

39:15:130712	39:15:130708	39:15:130701
39:15:130202	39:15:130709	39:15:130302
39:15:130305	39:15:130408	39:15:130707
39:15:130710	39:15:130402	

Заинтересованные лица могут ознакомиться с поступившим ходатайством об установлении публичного сервитута и прилагаемым к нему описанием местоположения границ публичного сервитута, подать заявления об учете прав на земельные участки в Агентстве по имуществу Калининградской области по адресу: г. Калининград, Московский проспект, д.95, 3 этаж, каб. 11, время приема: пн.-пт. 9.00-13.00, 14.00-18.00, в течение 15 дней с даты опубликования настоящего сообщения.

Сведения о поступившем ходатайстве об установлении публичного сервитута размещены на официальном сайте Правительства Калининградской области (<https://gov39.ru/>), на официальном сайте городского округа «Город Калининград» (<https://www.klgd.ru/>).

## Схема расположения границ публичного сервитута объекта

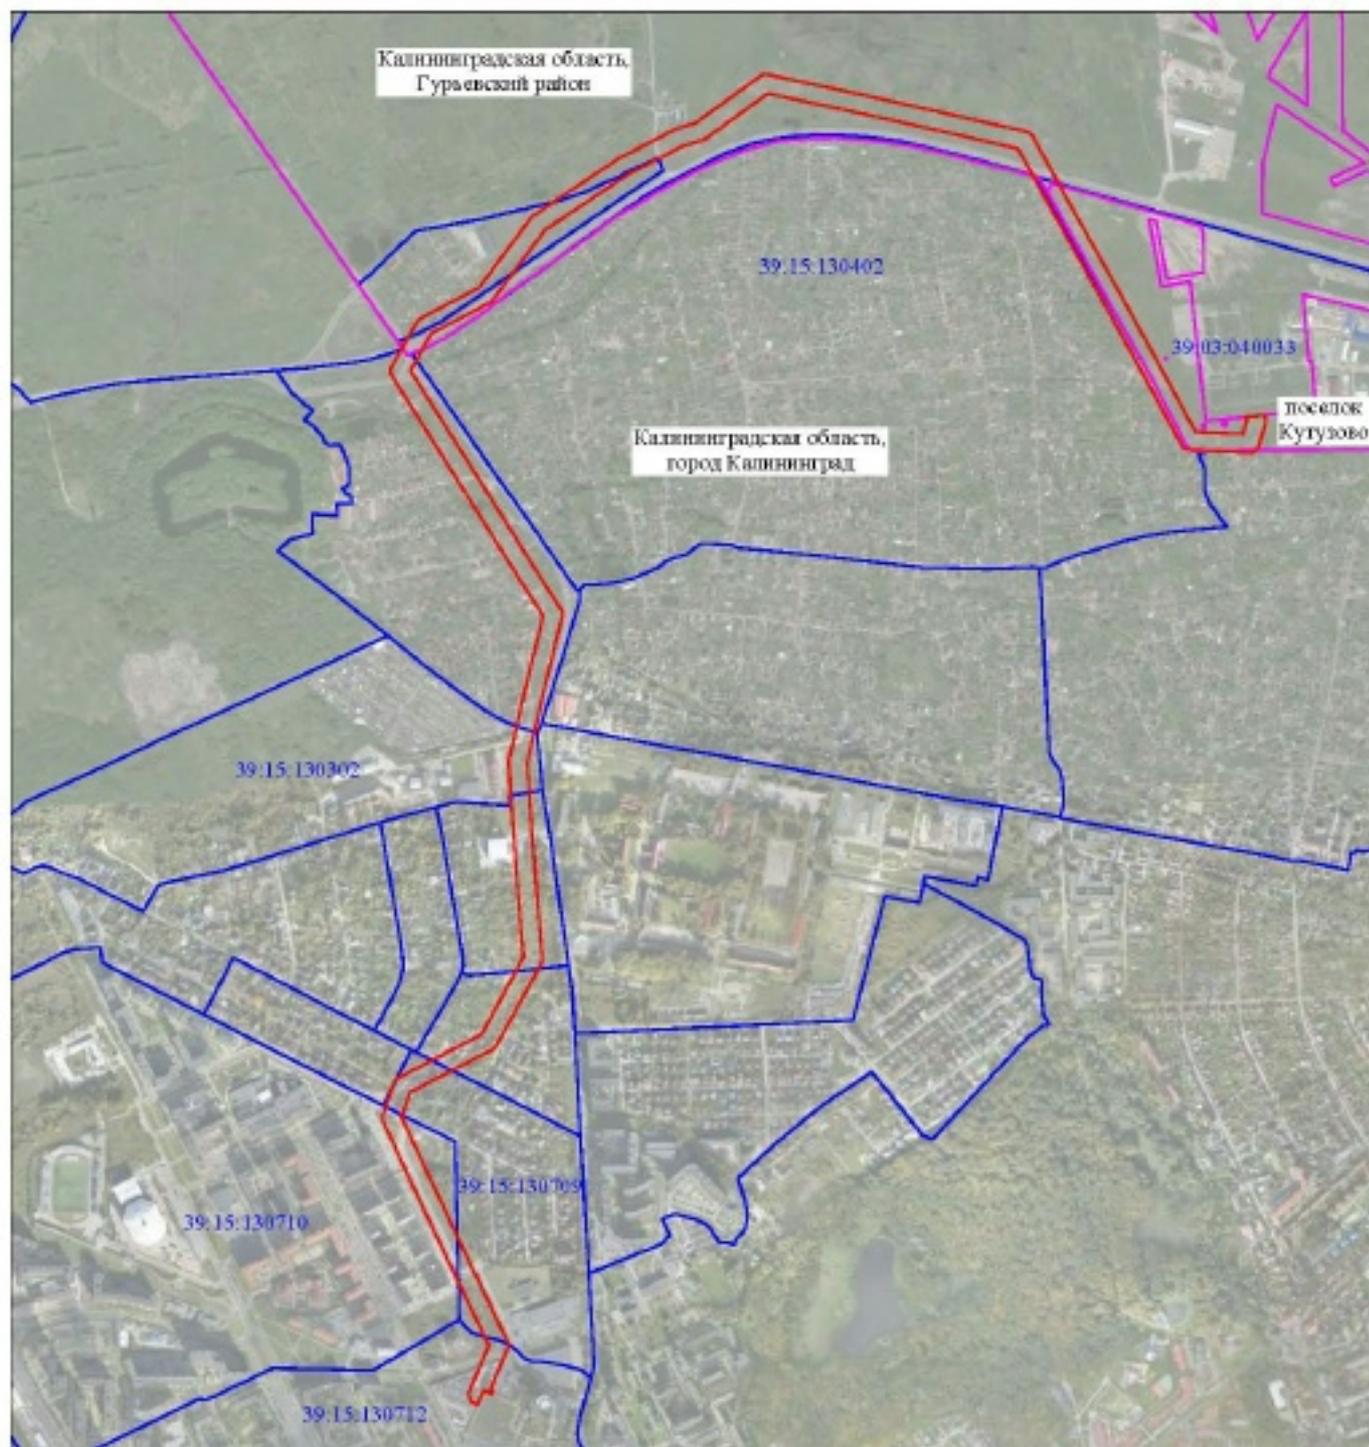

Масштаб 1:17000

Используемые условные линии и обозначения:

-  - граница публичного сервитута
-  - граница кадастрового деления
-  - граница населенного пункта
- 39:00:0000000 - номер кадастрового квартала

**ГРАФИЧЕСКОЕ ОПИСАНИЕ**  
местоположения границ публичного сервитута

Воздушная линия № 110-152 ПС "Северная-330" - ПС О-11 "Ленинградская"  
(наименование объекта, местоположение границ которого описано (далее - объект))

**Раздел 1**

Сведения об объекте		
№ п/п	Характеристики объекта	Описание характеристик
1	2	3
1	Местоположение объекта	Калининградская область
2	Площадь объекта +/- величина погрешности определения площади (Р+/- Дельта Р)	217993 кв.м ± 97.44 кв.м
3	Иные характеристики объекта	–

**Раздел 2**

Сведения о местоположении границ объекта					
1. Система координат МСК-39, зона 1					
2. Сведения о характерных точках границ объекта					
Обозначение характерных точек границ	Координаты, м		Метод определения координат характерной точки	Средняя квадратическая погрешность положения характерной точки (M <sub>t</sub> ), м	Описание обозначения точки на местности (при наличии)
	X	Y			
1	2	3	4	5	6
1	359064.84	1188547.29	Метод спутниковых геодезических измерений (определений)	0.10	–
2	359144.09	1188573.66	Метод спутниковых геодезических измерений (определений)	0.10	–
3	359150.48	1188579.66	Метод спутниковых геодезических измерений (определений)	0.10	–
4	359250.02	1188769.22	Метод спутниковых геодезических измерений (определений)	0.10	–
5	359424.05	1188862.53	Метод спутниковых геодезических измерений (определений)	0.10	–
6	359562.40	1188850.81	Метод спутниковых геодезических измерений (определений)	0.10	–
7	359712.22	1188839.28	Метод спутниковых геодезических измерений (определений)	0.10	–
8	359862.95	1188829.39	Метод спутниковых геодезических измерений (определений)	0.10	–
9	359866.84	1188829.68	Метод спутниковых геодезических измерений (определений)	0.10	–
10	360061.80	1188874.18	Метод спутниковых геодезических измерений (определений)	0.10	–
11	360193.19	1188906.58	Метод спутниковых геодезических измерений (определений)	0.10	–
12	360278.61	1188852.36	Метод спутниковых геодезических измерений (определений)	0.10	–
13	360465.63	1188735.90	Метод спутниковых геодезических измерений (определений)	0.10	–
14	360739.14	1188565.41	Метод спутниковых геодезических измерений (определений)	0.10	–
15	360751.08	1188565.28	Метод спутниковых геодезических измерений (определений)	0.10	–
16	360857.88	1188625.04	Метод спутниковых геодезических измерений (определений)	0.10	–
17	360862.67	1188629.83	Метод спутниковых геодезических измерений (определений)	0.10	–
18	360933.61	1188763.64	Метод спутниковых геодезических измерений (определений)	0.10	–
19	361092.10	1188880.34	Метод спутниковых геодезических измерений (определений)	0.10	–
20	361095.24	1188883.49	Метод спутниковых геодезических измерений (определений)	0.10	–
21	361223.39	1189073.91	Метод спутниковых геодезических измерений (определений)	0.10	–
22	361224.50	1189075.75	Метод спутниковых геодезических измерений (определений)	0.10	–
23	361290.58	1189203.32	Метод спутниковых геодезических измерений (определений)	0.10	–
24	361291.65	1189205.85	Метод спутниковых геодезических измерений (определений)	0.10	–
25	361304.78	1189247.81	Метод спутниковых геодезических измерений (определений)	0.10	–
26	361412.65	1189396.16	Метод спутниковых геодезических измерений (определений)	0.10	–
27	361414.17	1189405.59	Метод спутниковых геодезических измерений (определений)	0.10	–



## 3. Сведения о характерных точках части (частей) границы объекта

Обозначение характерных точек части границы	Координаты, м		Метод определения координат характерной точки	Средняя квадратическая погрешность положения характерной точки ( $M_t$ ), м	Описание обозначения точки на местности (при наличии)
	X	Y			
1	2	3	4	5	6
–	–	–	–	–	–