

**АКТ О НЕОБХОДИМОСТИ ВЫРУБКИ (СНОСА), ПЕРЕСАДКИ И ОБРЕЗКИ
ЗЕЛЕННЫХ НАСАЖДЕНИЙ**

№ а-АОН-680 от « 19 » июля 2022 года

Выдан: **МБУ «Чистота», 236022, г. Калининград, ул. Мусорского, д. 74**

*(ФИО либо наименование юридического лица - собственника, землевладельца, землепользователя,
арендатора земельного участка, почтовый индекс, адрес)*

На основании акта обследования зеленых насаждений: № **а-ОЗН-1062** от « **19** » **июля** **20 22** года;

в срок (период) **не позднее 2 (двух) месяцев с момента получения данного акта;**
установленный (предписанный) срок (период) выполнения работ

на земельном участке, расположенном: **ул. Чапаева. 14**

*(адрес, адресные ориентиры земельного участка, кадастровый номер)
(при наличии)*

в целях: **ликвидации аварий и последствий чрезвычайных ситуаций природного характера**

разрешено (необходимо) выполнение следующих работ:

№ п/п	№ на схеме	Порода, вид зеленых насаждений	Диаметр ствола, см (на высоте 1,3 м для деревьев), возраст, лет (для кустарников)	Описание состояния	Мероприятия вырубка (снос), и/или обрезка зеленых насаждений
1	1	Клен	100	Сильно ослабленное состояние, дупло в нижней части ствола, внутри буровая мука, повреждение огнем 1/4,. Ранее подвергался формовочной обрезке. В кроне присутствует омела. Угрожает падением представляет угрозу жизни и здоровью граждан, а также причинению ущерба имуществу	Вырубка
Итого: 1 шт. – вырубка					

Приложение:

Акт обследования зеленых насаждений от 19.07.2022 № а-ОЗН-1062

Заместитель главы администрации,
председатель комитета городского хозяйства и строительства
администрации городского округа
«Город Калининград»

М.П.



(подпись)

/А.И. Запывалов/
(ФИО)

Оригинал акта о необходимости вырубки (сноса), пересадки и обрезки зеленых насаждений подлежит возврату в комитет городского хозяйства и строительства администрации городского округа «Город Калининград» в течение 5 рабочих дней после выполнения работ по вырубке (сносу), пересадке и обрезке зеленых насаждений.

Оригинал акта о необходимости вырубки (сноса), пересадки и обрезки зеленых насаждений с приложением акта освидетельствования места вырубки (сноса) зеленых насаждений подлежит хранению в комитете городского хозяйства и строительства администрации городского округа «Город Калининград» в установленном порядке.

УТВЕРЖДАЮ

Председатель комиссии по учету и вырубке (сносу)
зеленых насаждений и компенсационному озеленению
на территории городского округа «Город Калининград»
Кондратьев Ю. Л.
(фамилия, инициалы)

АКТ ОБСЛЕДОВАНИЯ ЗЕЛЕННЫХ НАСАЖДЕНИЙ

№ а-ОЗН- 1062 от « 19 » июля 20 22 года

Комиссией по учету и вырубке (сносу) зеленых насаждений и компенсационному озеленению на территории городского округа «Город Калининград» в составе:

Ведущего специалиста отдела озеленения управления благоустройства, озеленения и экологии комитета городского хозяйства и строительства администрации городского округа «Город Калининград» Ю.В. Айдаровой

Ведущего специалиста отдела озеленения управления благоустройства, озеленения и экологии комитета городского хозяйства и строительства администрации городского округа «Город Калининград» Н.С. Васильевой
(должность, фамилия, инициалы)

на основании

оперативного обследования

в целях

оперативного обследования

проведено обследование зеленых насаждений, произрастающих на земельном участке, расположенном:

ул. Чапаева, 14

Результаты обследования зеленых насаждений:

На территории общего пользования произрастают зеленые насаждения, в том числе:

№ п/п	№ на схеме	Порода зеленых насаждений	Диаметр ствола, см (на высоте 1,3 м для деревьев) / возраст, лет (для кустарников)	Оценка (описание) состояния зеленого насаждения	Рекомендуемые мероприятия
1	1	Клен	100	Сильно ослабленное состояние, дупло в нижней части ствола, внутри буровая мука, повреждение огнем 1/4,. Ранее подвергался формовочной обрезке. В кроне присутствует омела. Угрожает падением, представляет угрозу жизни и здоровью граждан, а также причинения ущерба имуществу	Вырубка

Приложение:

1. Схема расположения зеленых насаждений
2. Фотофиксация зеленых насаждений.

Заместитель председателя комиссии:

Начальник отдела озеленения управления благоустройства, озеленения и экологии комитета городского хозяйства и строительства администрации городского округа «Город Калининград»

(должность, подпись, фамилия, инициалы)


Члены комиссии:

Ведущий специалист отдела озеленения управления благоустройства, озеленения и экологии комитета городского хозяйства и строительства администрации городского округа «Город Калининград»

(должность, подпись, ф.и.о.)

Ведущий специалист отдела озеленения управления благоустройства, озеленения и экологии комитета городского хозяйства и строительства администрации городского округа «Город Калининград»

(должность, подпись, ф.и.о.)

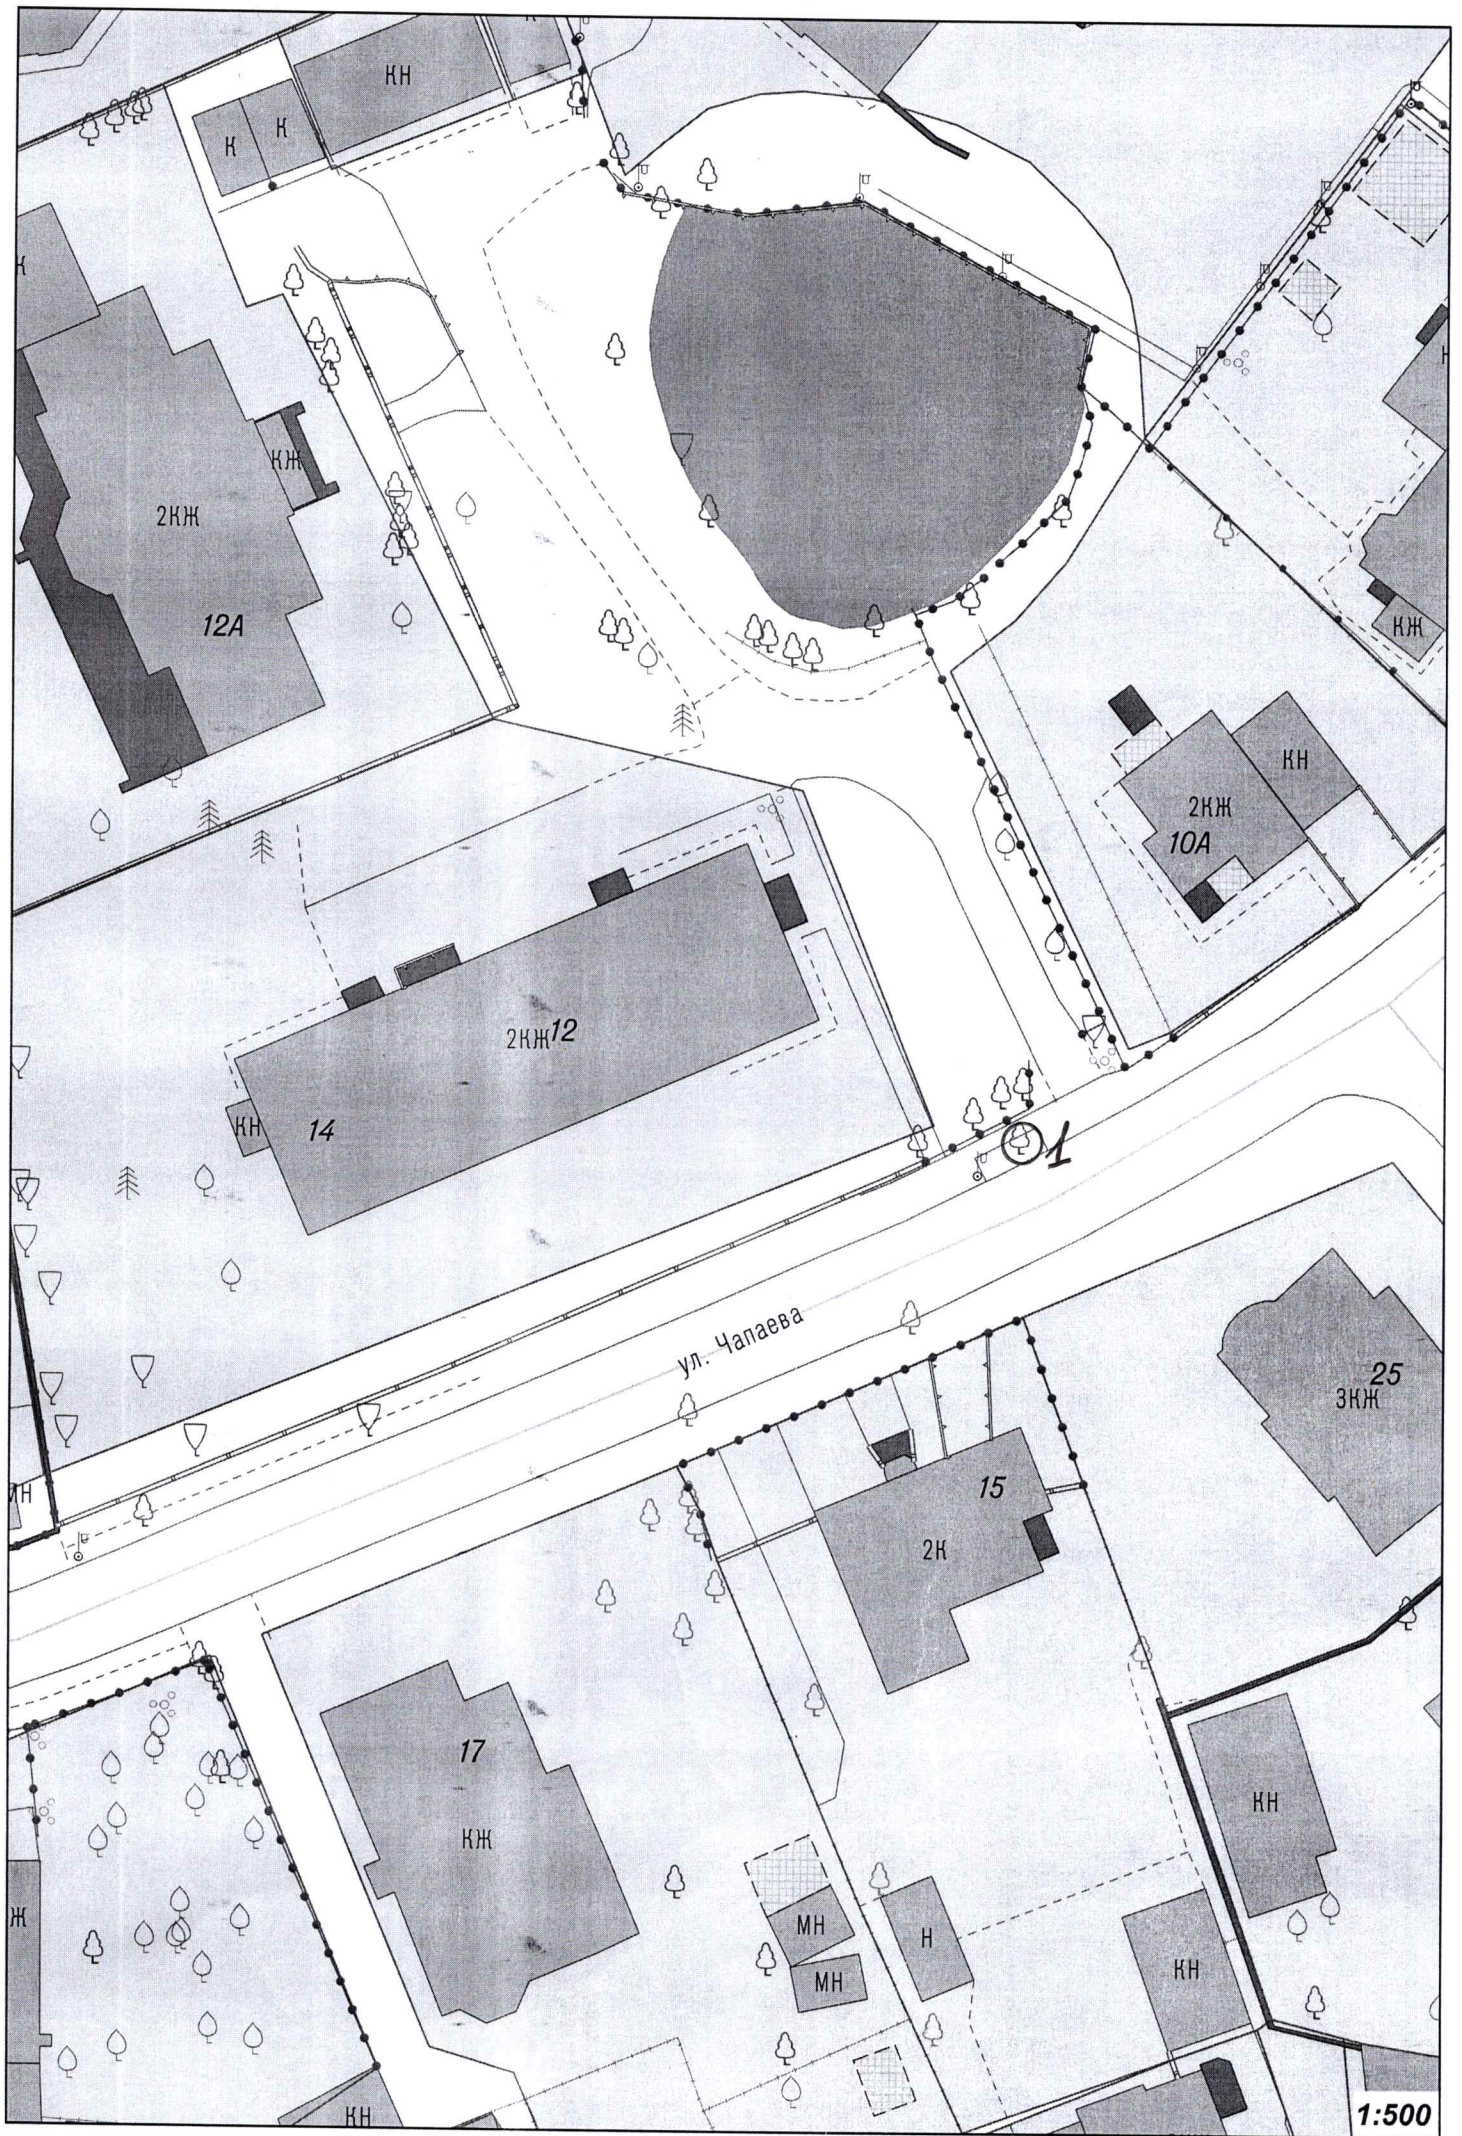

1:500

