


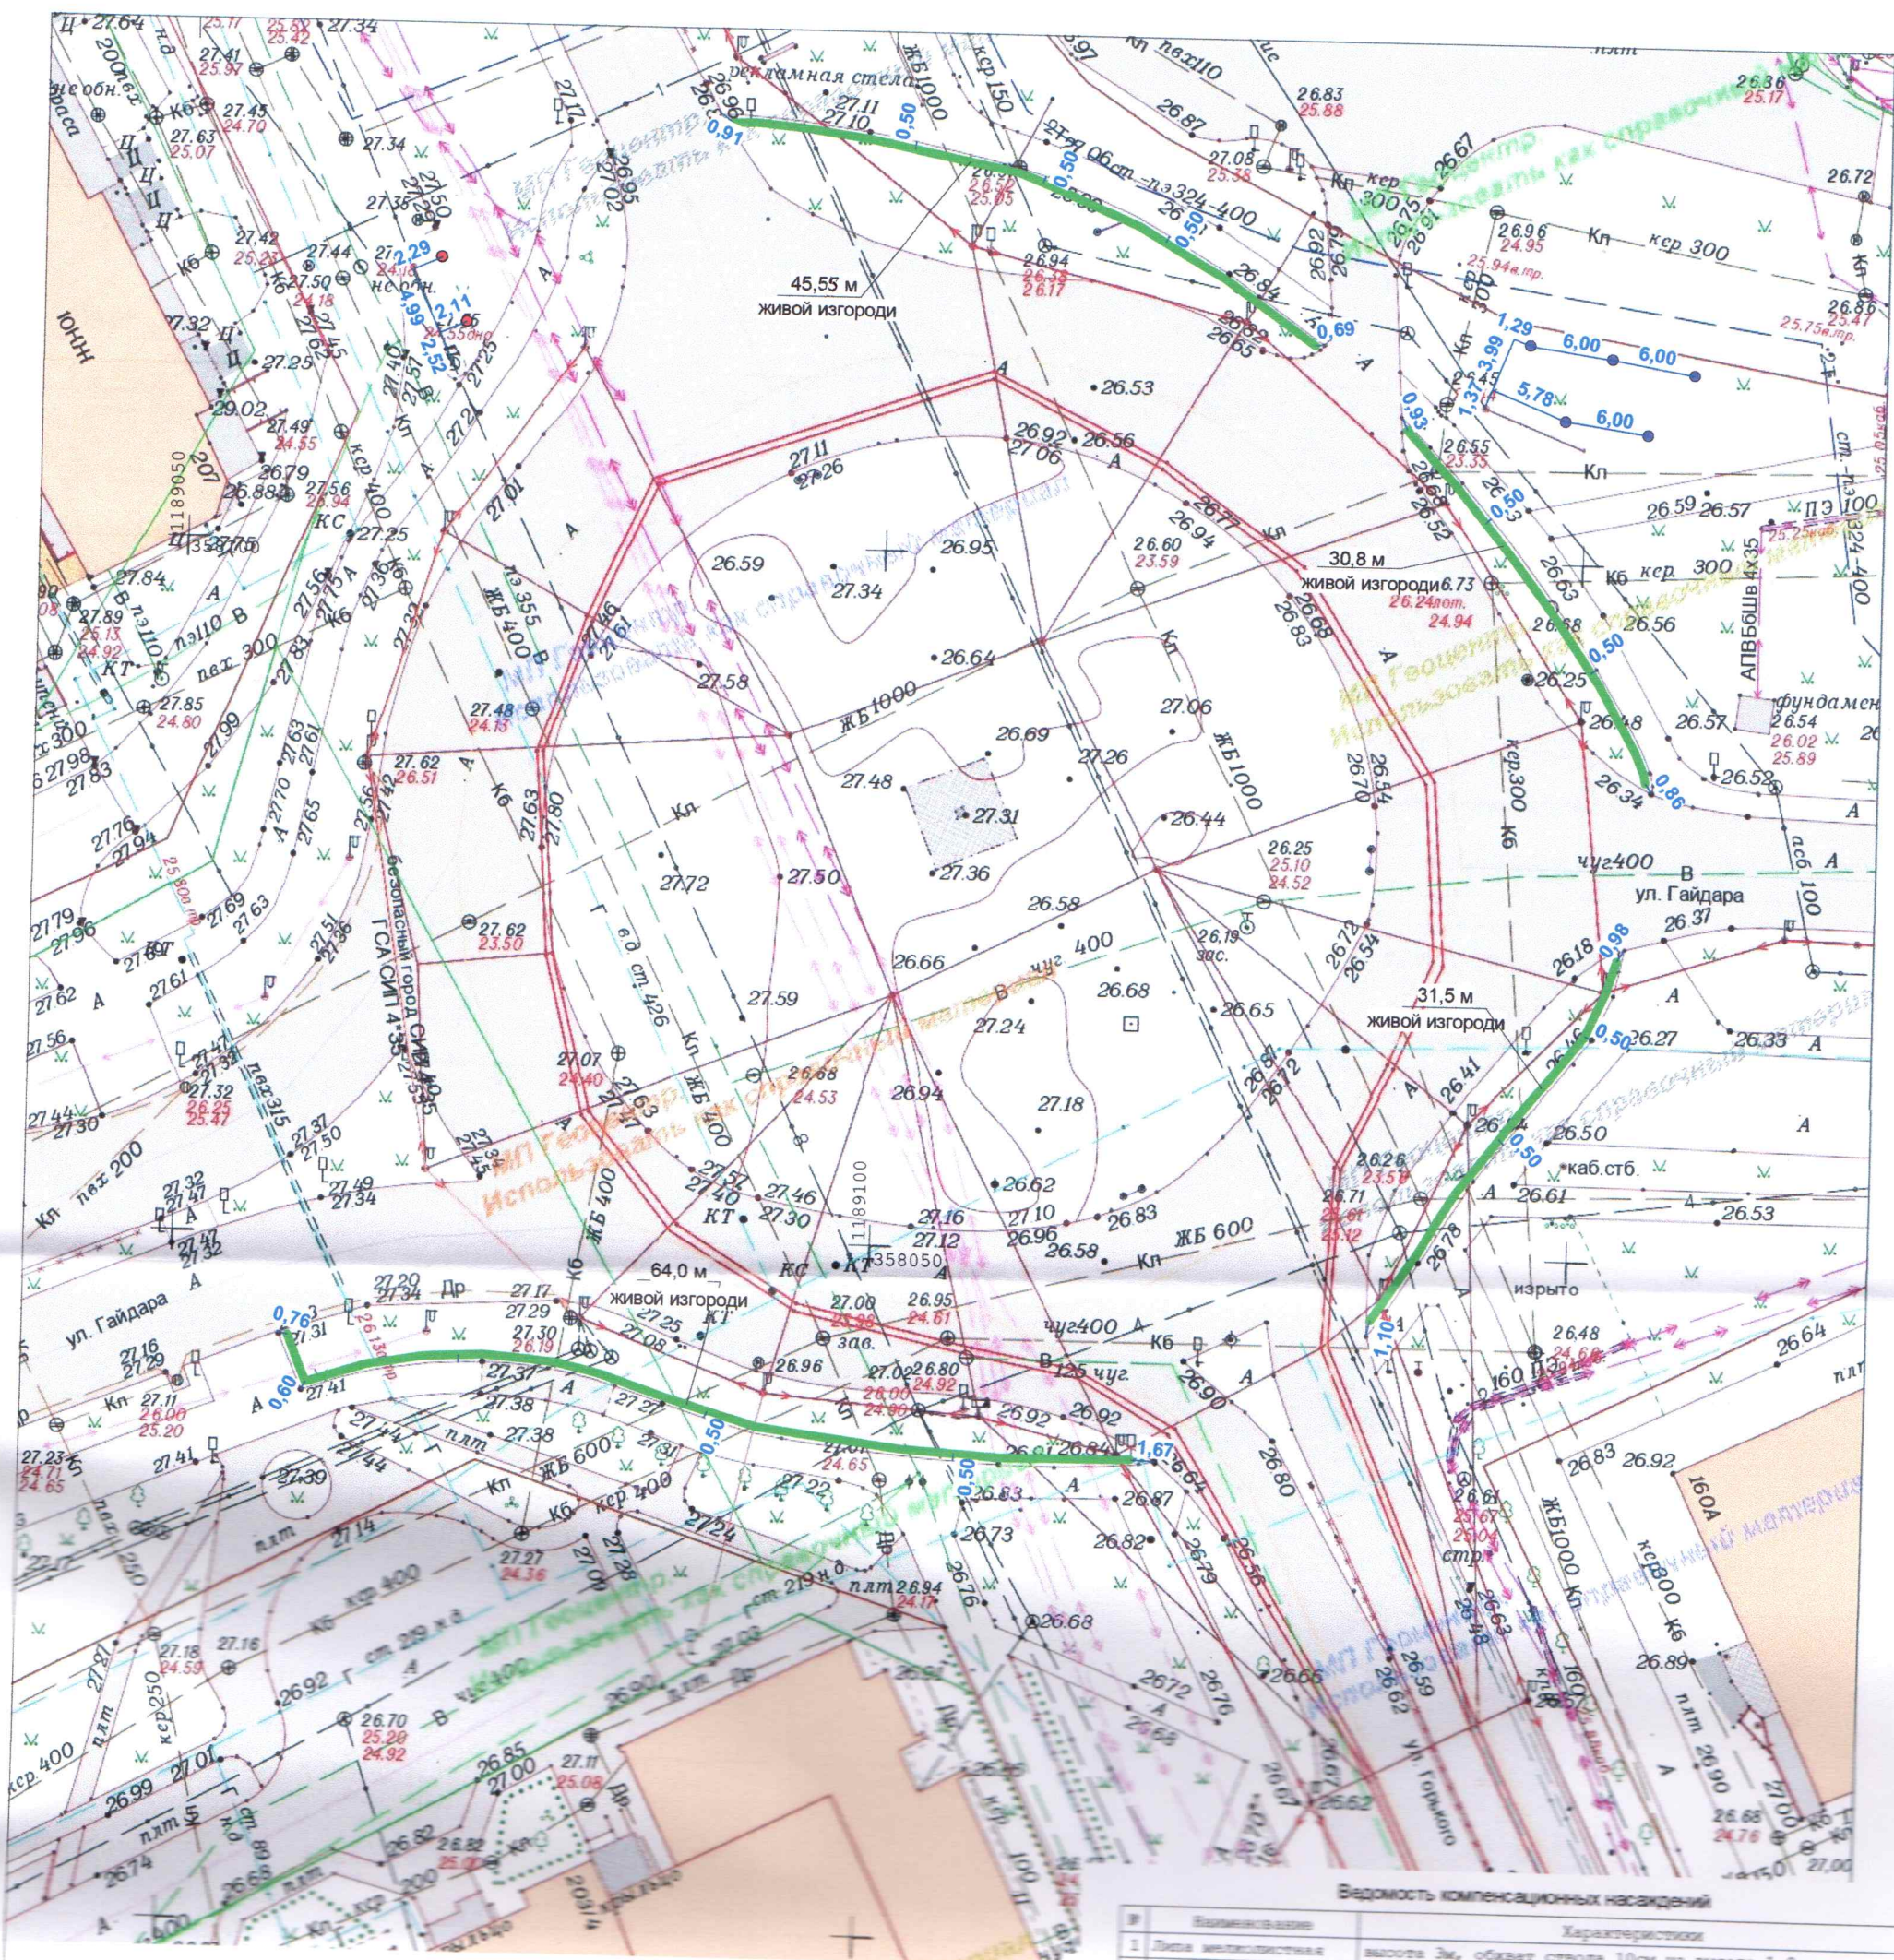

Ведомость компенсационных насаждений

№	Наименование	Характеристики
1	Липа мелколистная	высота 3м, обхват ствола 10см на высоте 1,0м, количество скелетных ветвей не менее 6.
2	Кизильник блестящий	высота 0,5м, количество скелетных ветвей не менее 4.
3	Клен остролистный	высота 3м, обхват ствола 10см на высоте 1,0м, количество скелетных ветвей не менее 6.


- УСЛОВНЫЕ ОБОЗНАЧЕНИЯ**
- - посадка 2 саженцев липы мелколистной "Гринспайер"
 - - посадка 5 саженцев клена остролистного "Роял Ред"
 - - посадка 491 кустарников кизильник блестящего в живые изгороди
 - 4.42 - промер (расстояние от твердого контура) до насаждения

Проект
консультант
24.02.2025
Генеральный директор
И.В. Тихаров

Примечание
1. Кизильник блестящий, посадка однорядная, шаг посадки 0,35

2025	№2082 от 28.11.2024	Система координат МСК-39 Система высот Балтийская
Посадочный план (разбивочный), совмещенный с планом подземных коммуникаций		
Калининградская область г. Калининград	Масштаб 1:500	Лист 1
ул. Горького - ул. Гайдара (разворотное кольцо)	Листов 4	ООО "РГЦ" СРО-И-032-22122011
Гл.Инж. Вдовин	30.01.2025	
Геодезист Кузьмич	30.01.2025	
Должность Фамилия	Подпись	Дата



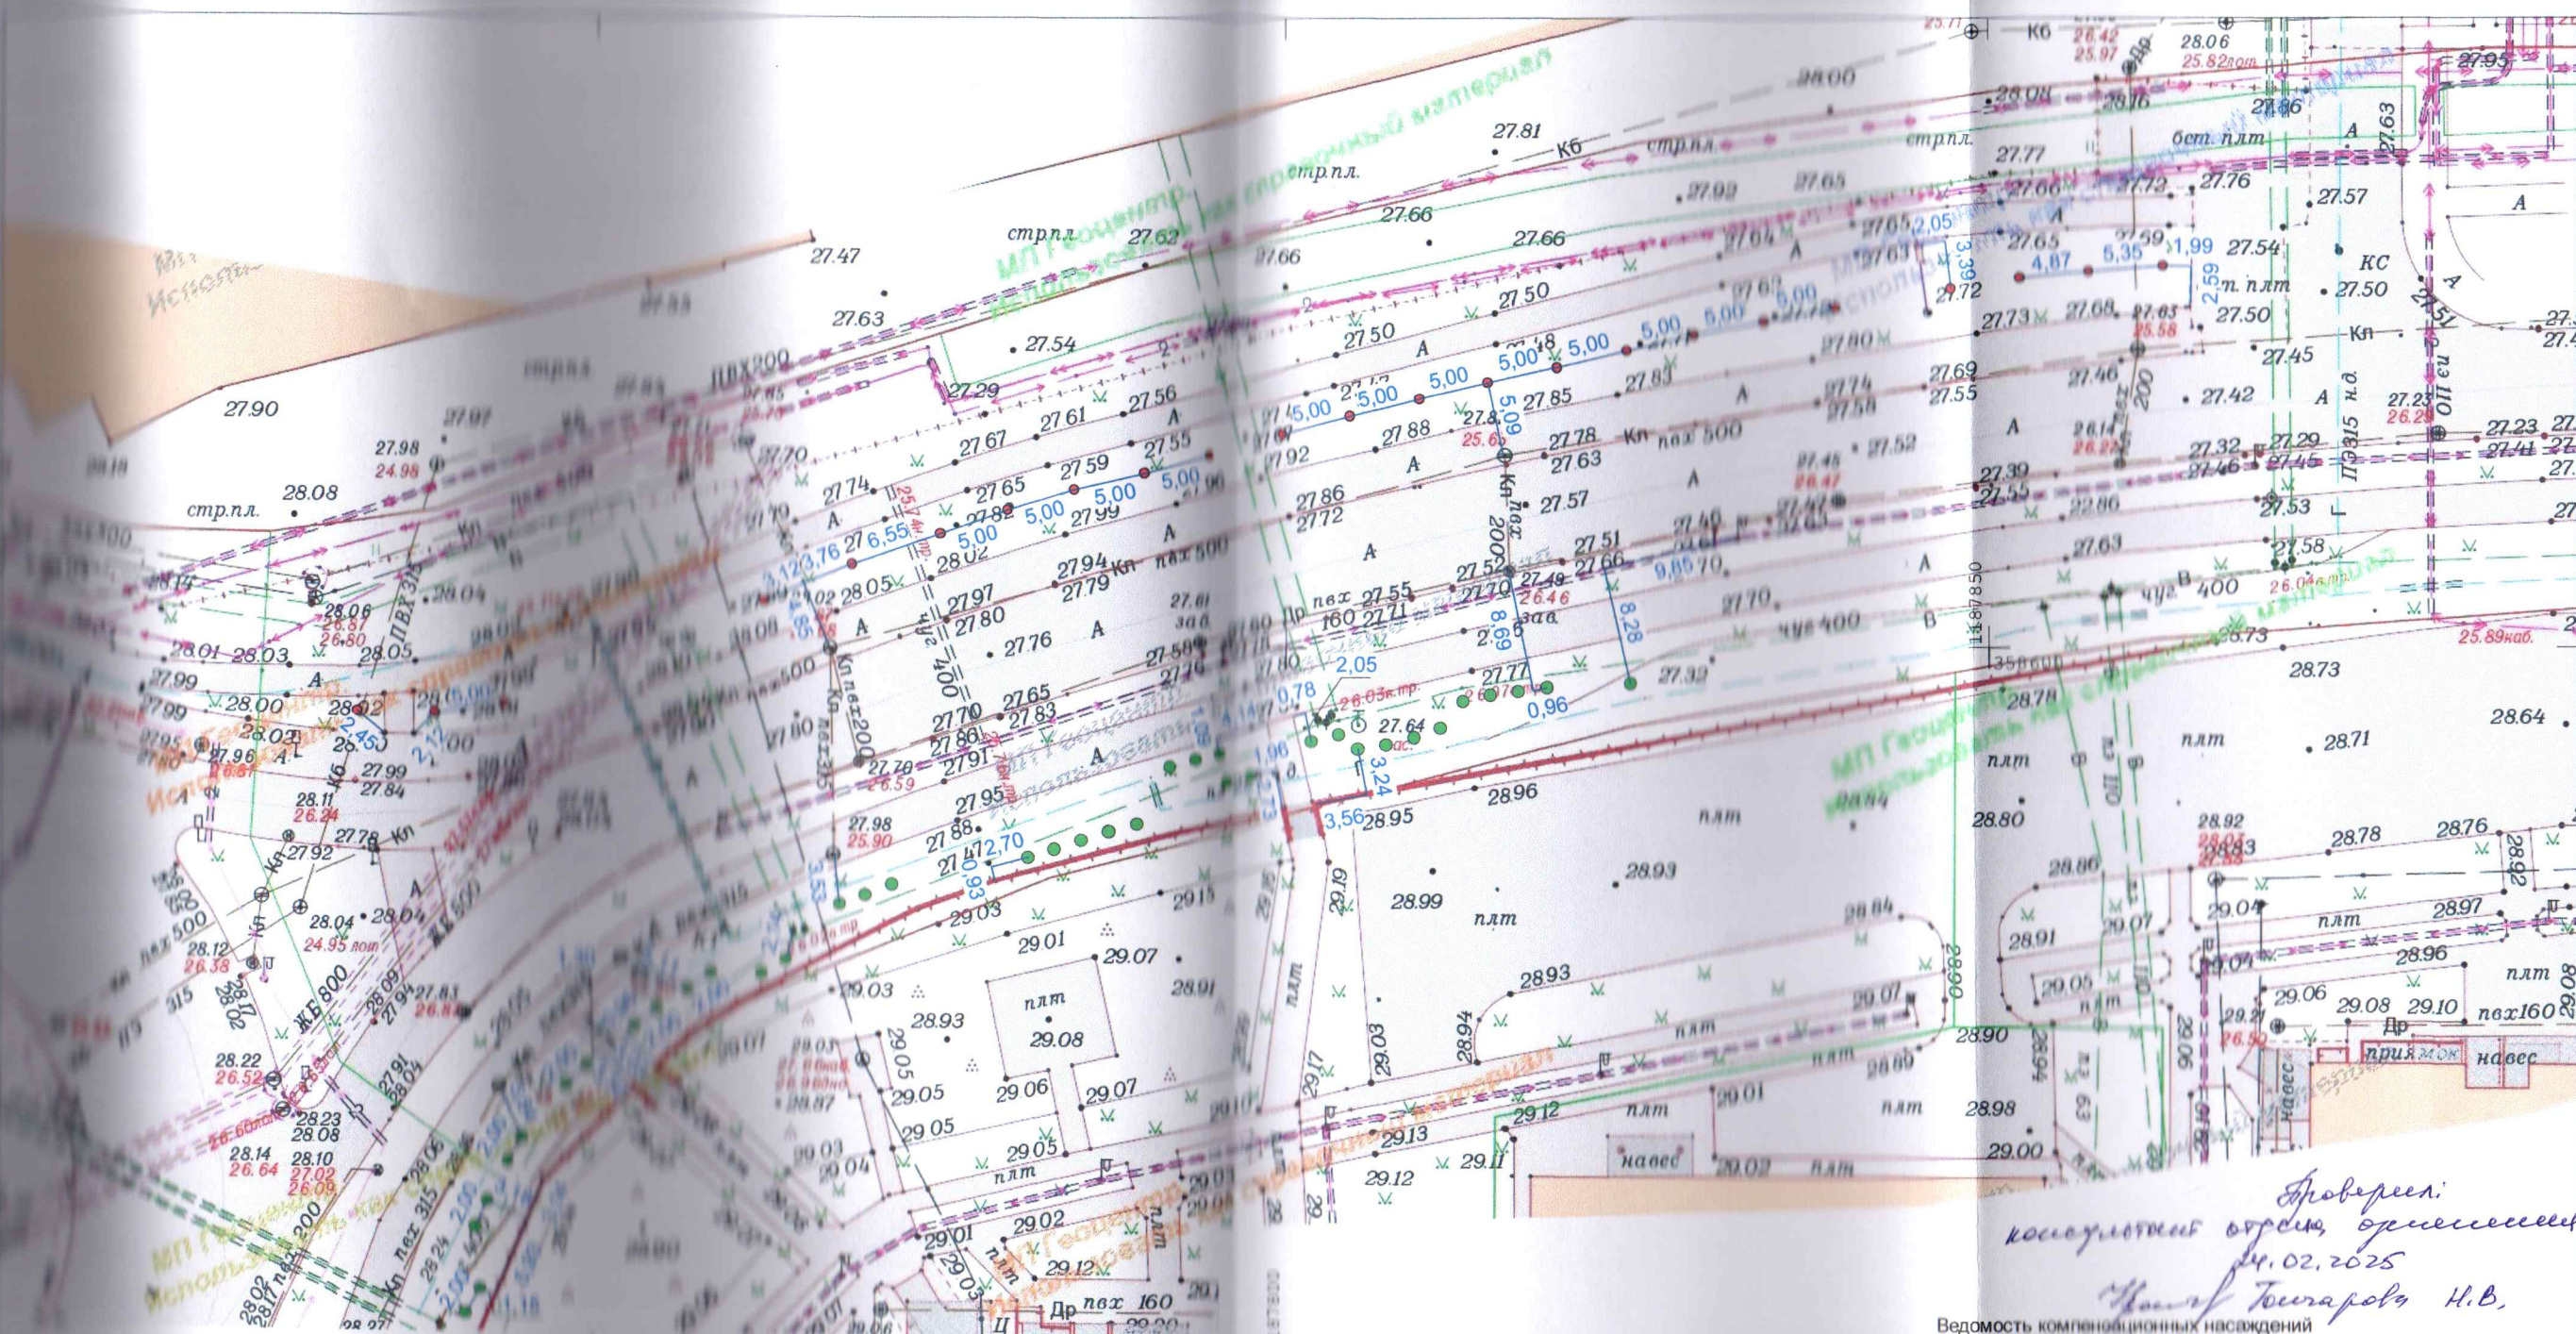

Проверил:
консультант ООО «РГЦ»
14.02.2025
Чайковская Н.В.
Ведомость компенсационных насаждений

358550

№	Наименование	Характеристики
1	Липа мелколистная	высота 3м, обхват ствола 10см на высоте 1,0м,
2	"Гринспайер"	количество скелетных ветвей не менее 6.
3	Форзиция промежуточная	высота 0,5м, количество скелетных ветвей не менее 4.

- УСЛОВНЫЕ ОБОЗНАЧЕНИЯ
- - посадка 30 кустарников "Форзиция промежуточная"
 - - посадка 23 деревьев липы мелколистной "Гринспайер"
 - промер (расстояние от твердого контура) до насаждения

Примечание
1. Форзиция промежуточная, шаг посадки 2 м

		2025	№2082 от 28.11.2024	Система координат МСК-39 Система высот Балтийская		
		Посадочный план (разбивочный), совмещенный с планом подземных коммуникаций				
		Калининградская область г. Калининград		Масштаб 1:500	Лист 3	Листов 4
Гл.Инж.	Вдовин	ул. Елизаветинская		ООО "РГЦ"		
Геодезист	Кузьмич			СРО-И-032-22122011		
Должность	Фамилия	Подпись	Дата			