


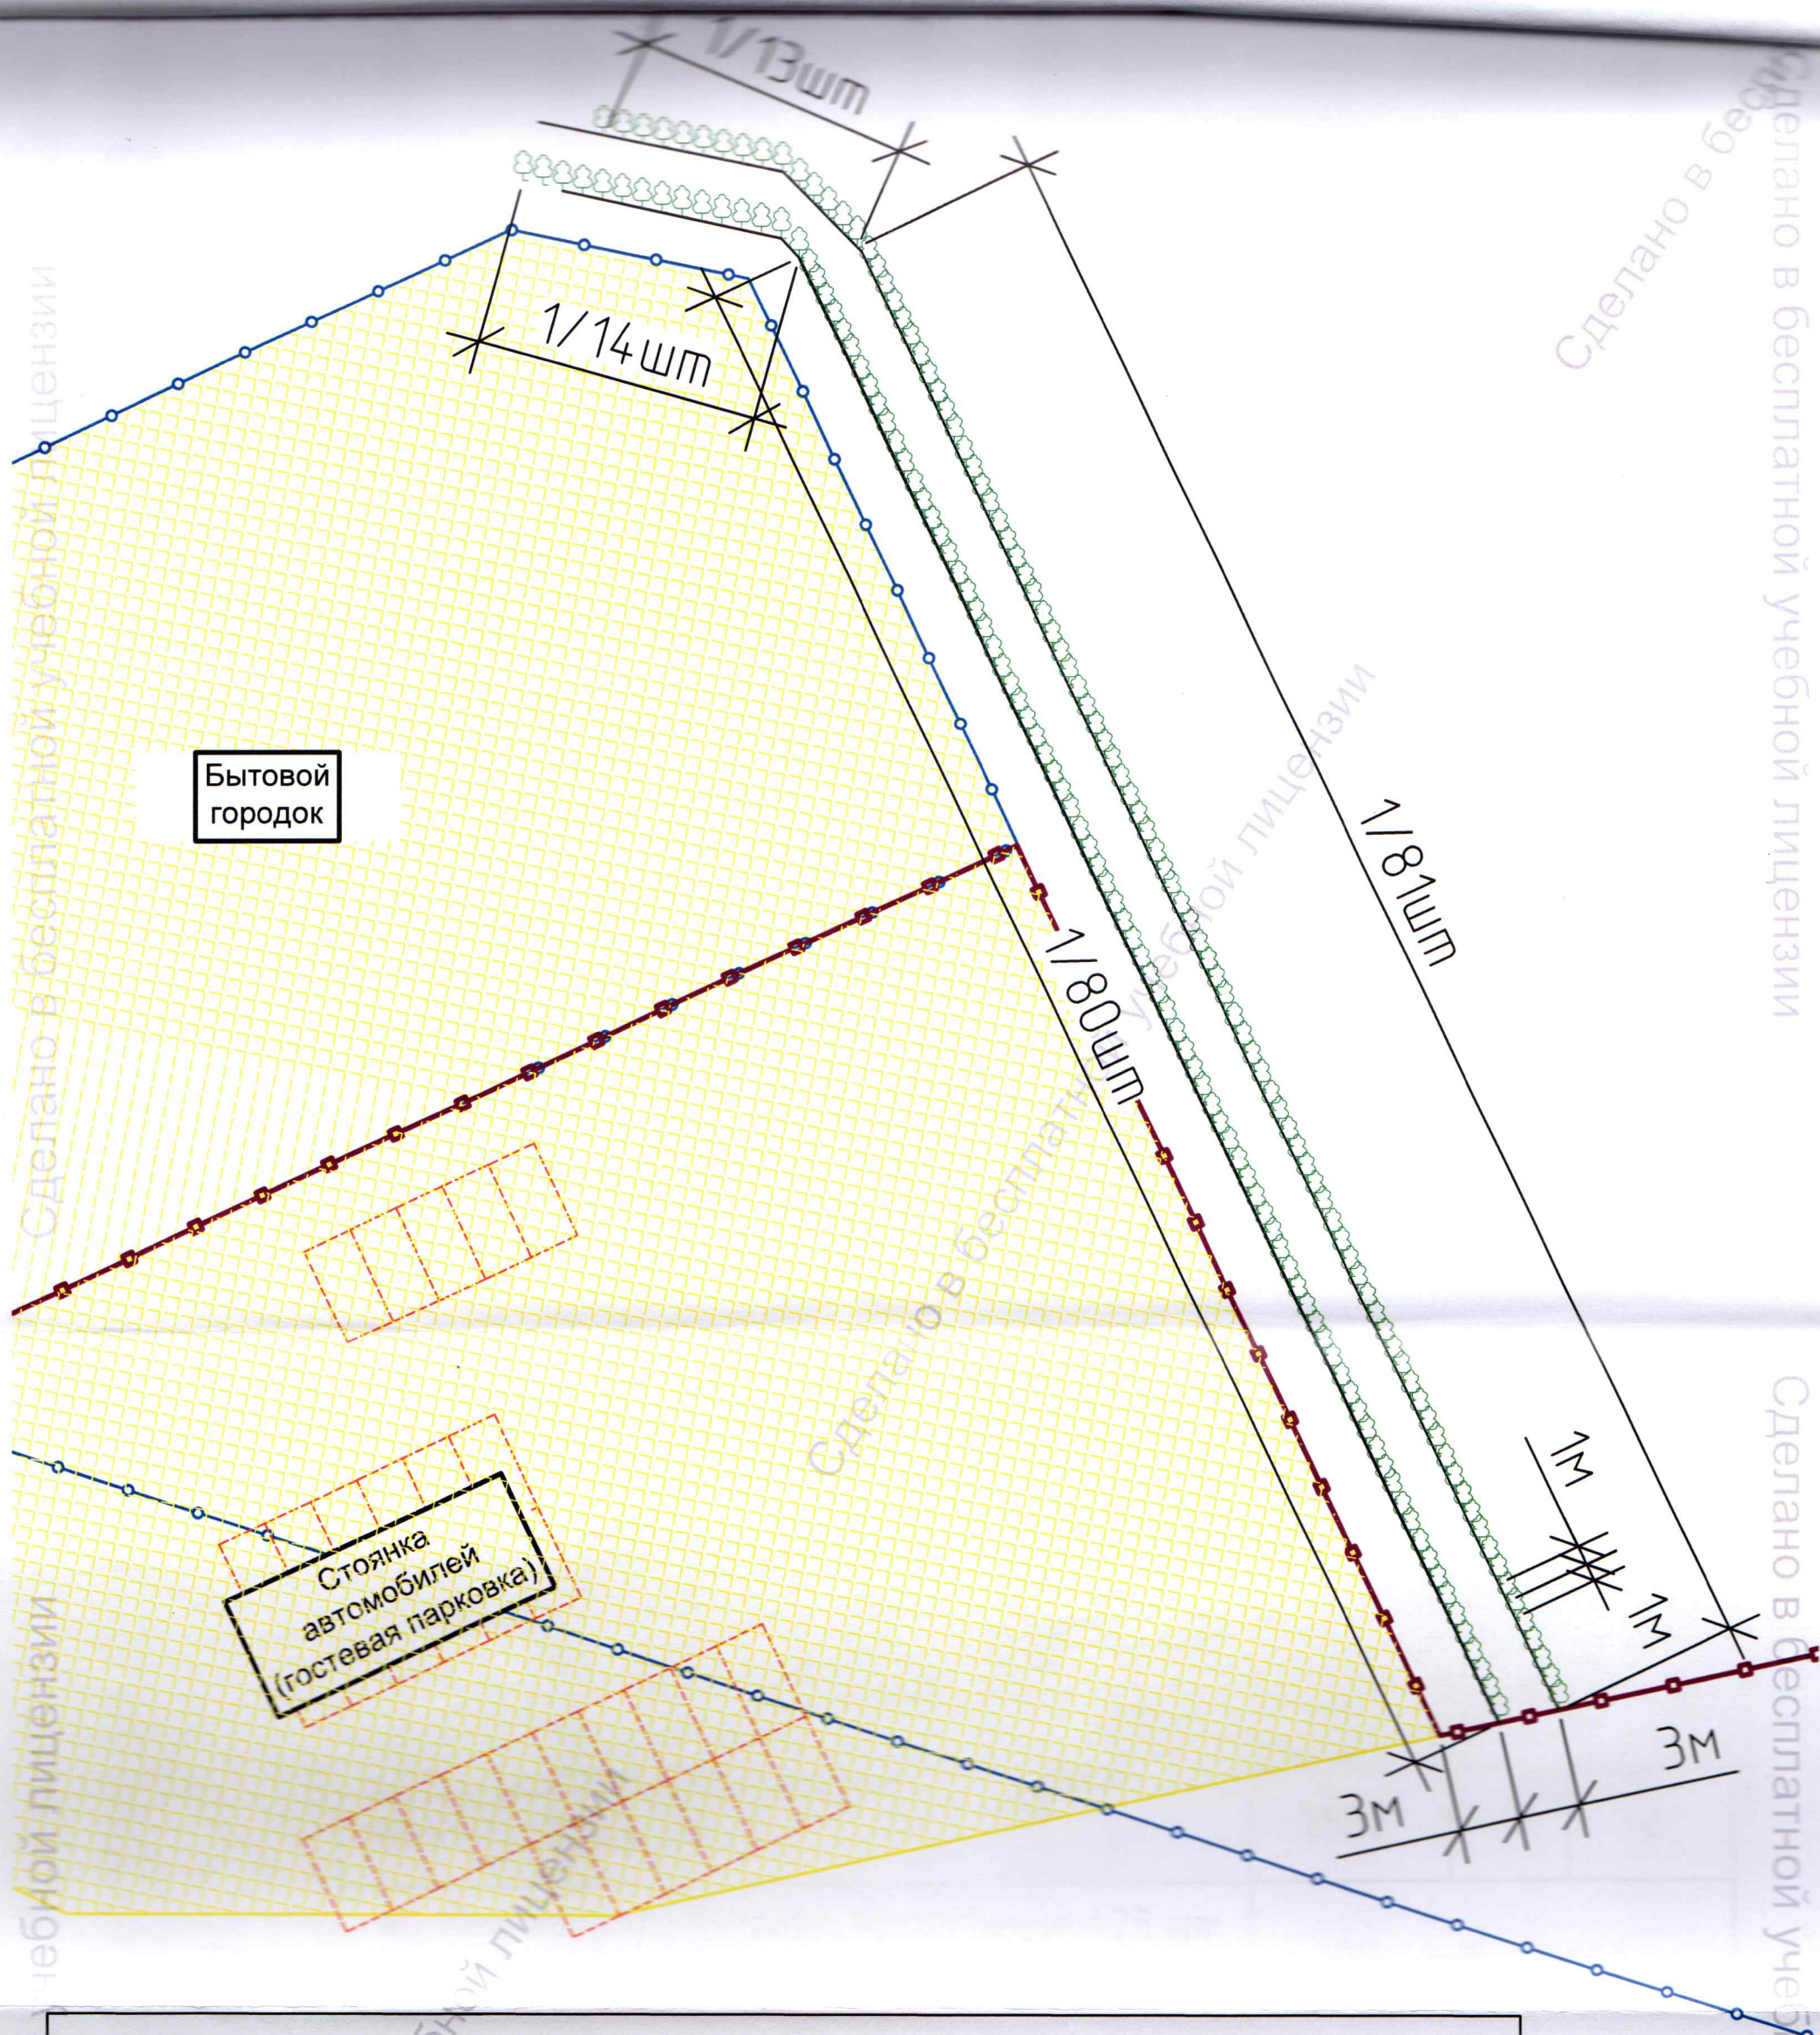

Посадочный план.Разбивочный чертеж

ул.Украинская г.Калининград
КН 39:15:130302:100

масштаб

Лист

Листов

1:500

1

1



Посадка зеленых насаждений
Граб обыкновенный "Fastigiata" -
188шт

ИП "Дубюк Т.М."

СХЕМА РАСПОЛОЖЕНИЯ ДЕРЕВЬЕВ



- Условные обозначения:
- Дуб черешчатый
 - Клен остролистный 'Deborah' (в кадке)
 - Клен Фримана (в кадке)
 - Липа мелколистная 'Greenspire'
 - Рябина промежуточная 'Brouwers' (в кадке)
 - Сосна обыкновенная (в кадке)
 - Сосна обыкновенная
 - нормативные отступы от сетей для деревьев
 - нормативные отступы от сетей для кустарников
 - контур подземного паркинга
 - Граб обыкновенный 'Fastigiata'
 - Граб обыкновенный 'Fastigiata' (в кадке)
 - Газон обыкновенный

Ведомость элементов озеленения		
Поз.	Наименование породы или вида насаждения	Кол.
1	Дуб черешчатый	2
2	Клен остролистный 'Deborah' (в кадке)	15
3	Клен Фримана (в кадке)	3
4	Липа мелколистная 'Greenspire'	3
5	Рябина промежуточная 'Brouwers' (в кадке)	7
6	Сосна обыкновенная 'Norske Typ' (в кадке)	1
7	Сосна обыкновенная	2
8	Граб обыкновенный 'Fastigiata'	50
9	Граб обыкновенный 'Fastigiata' (в кадке)	63
10	Газон обыкновенный	175

Посадочный план внутреннего двора			
г. Калининград ул Украинская КН: 30.15.130302.100	масштаб	Лист	листов
	1:500	1	1
ИП "Дудюк Т.М."			