

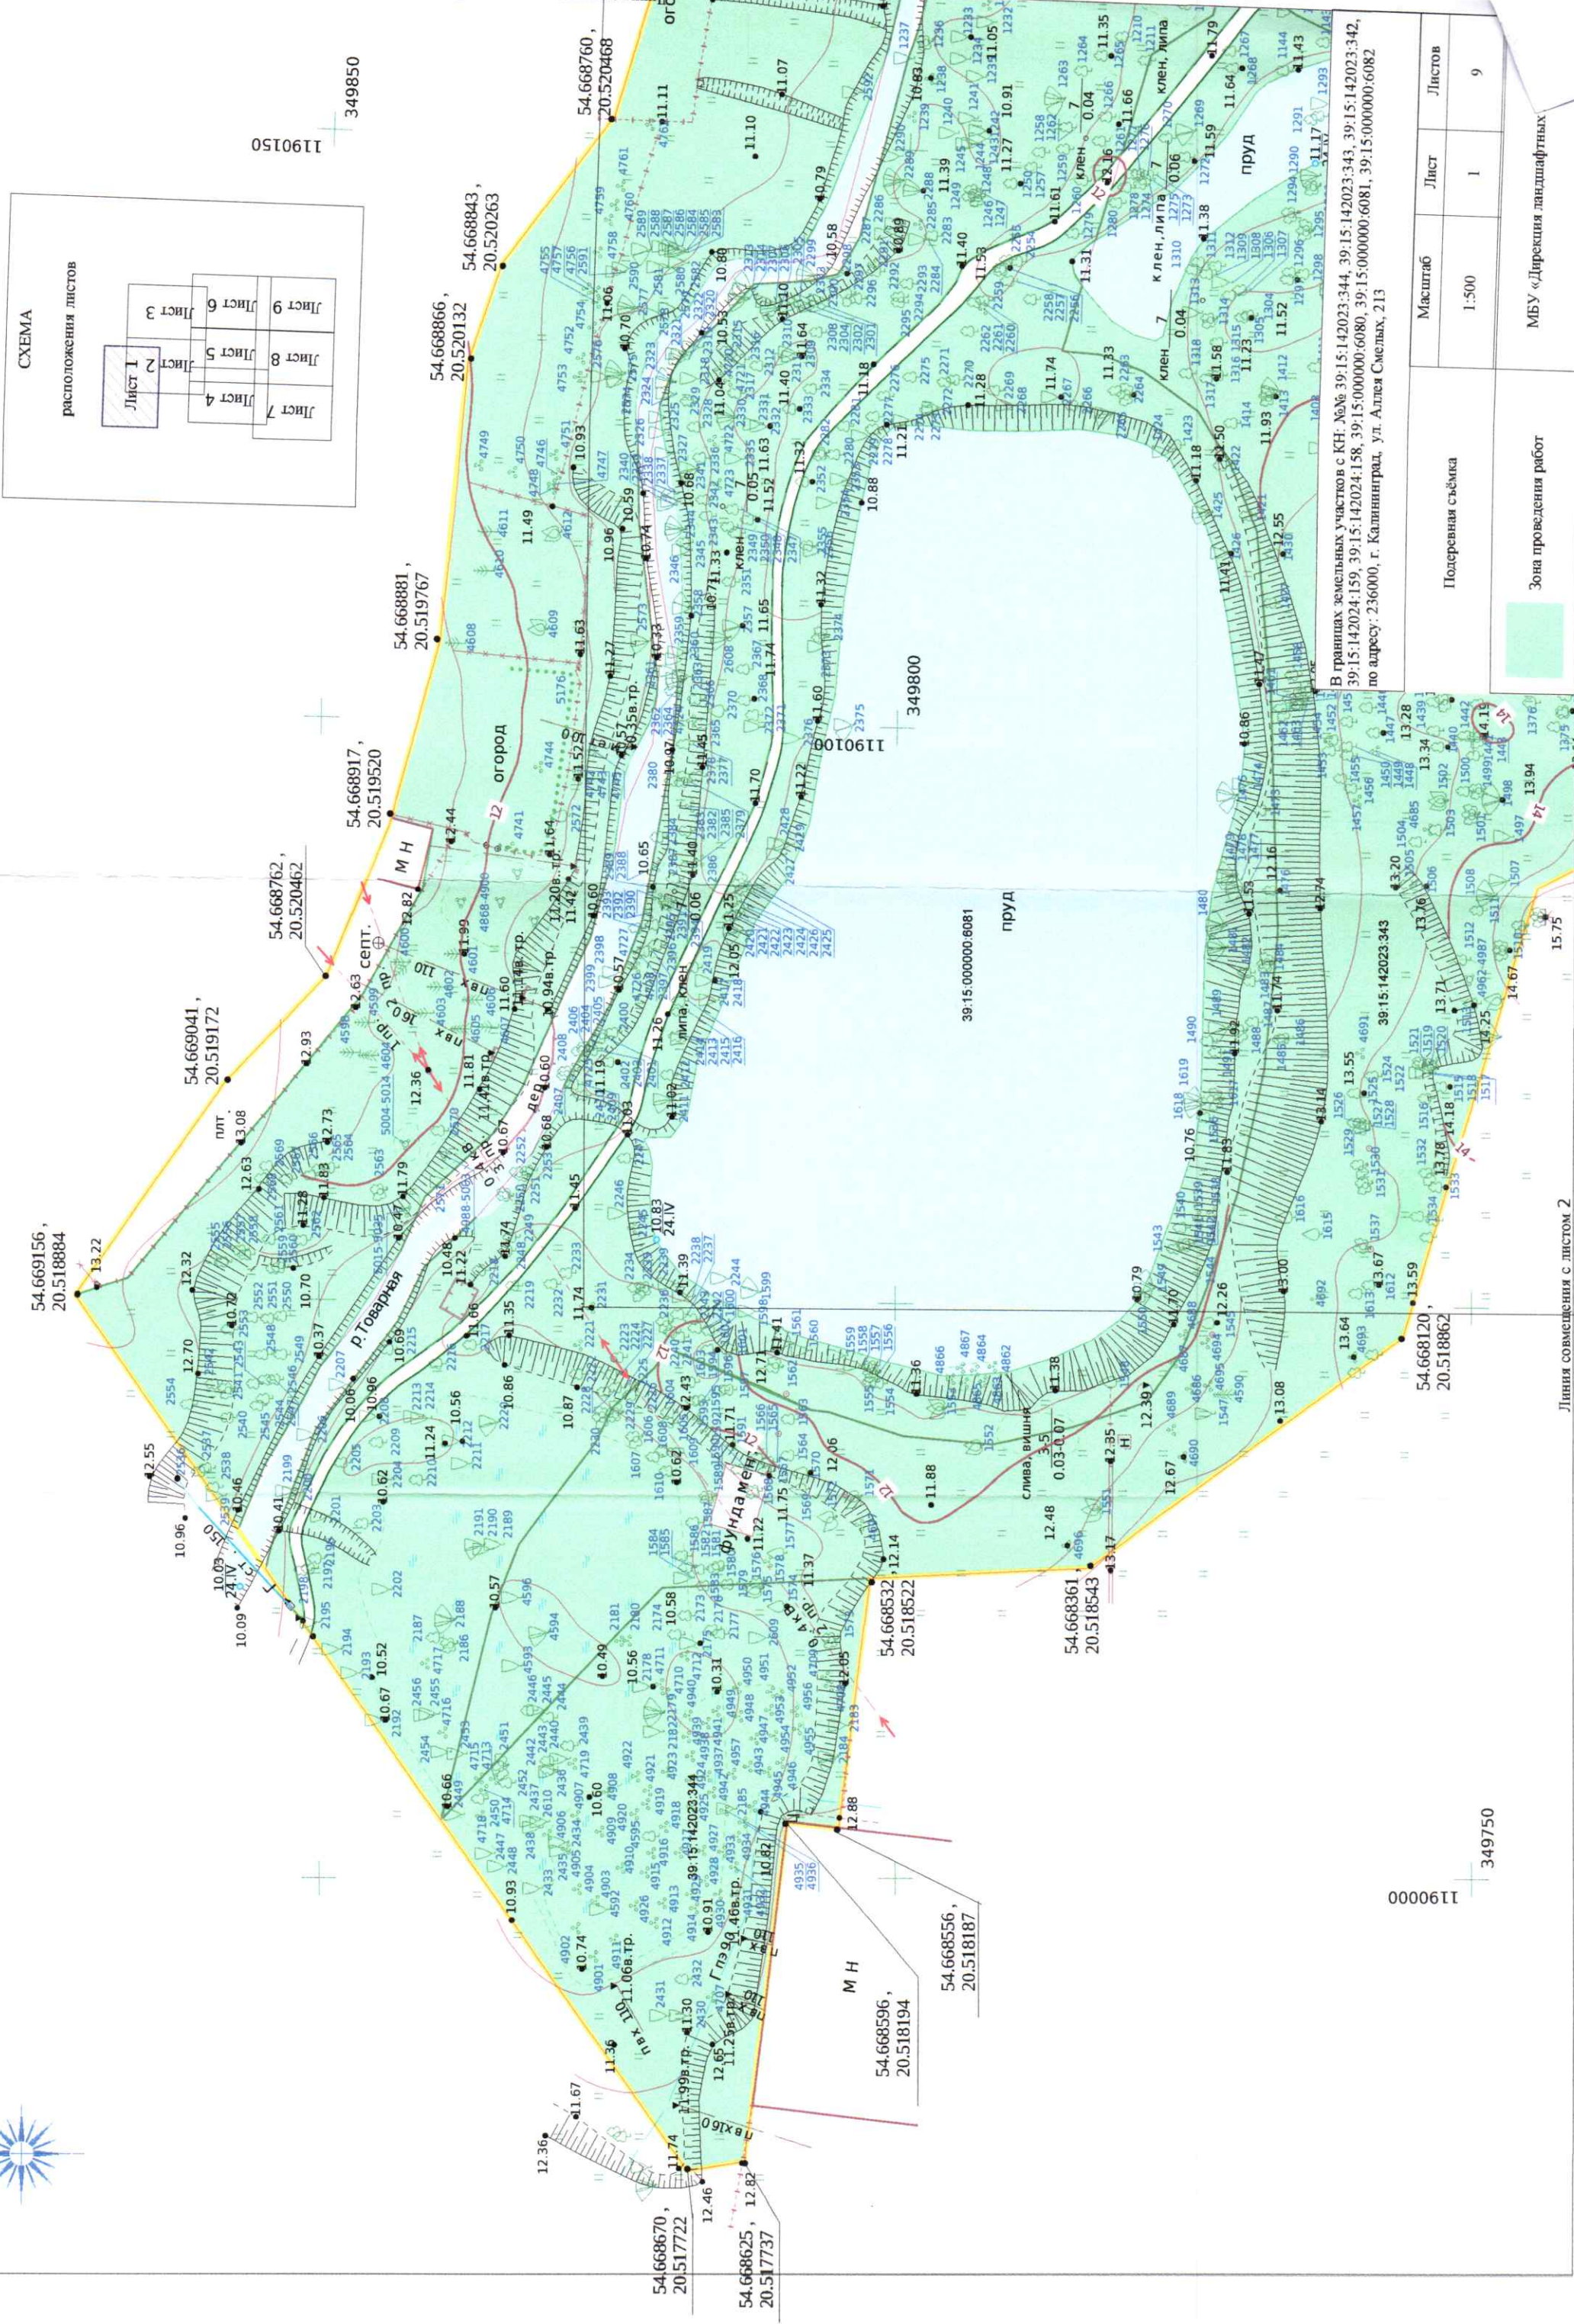


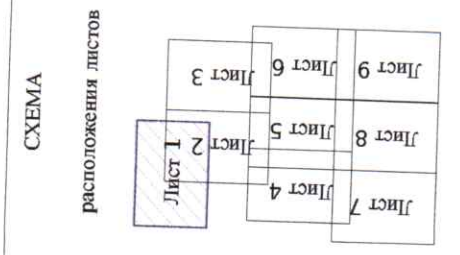



В границах земельных участков с КН: №№ 39:15:142023:344, 39:15:142023:342, 39:15:142024:159, 39:15:142024:158, 39:15:000000:6080, 39:15:000000:6081, 39:15:000000:6082 по адресу: 236000, г. Калининград, ул. Аллея Смелых, 213

Масштаб		Лист	Листов
1:500		1	9
Подеревная съемка		Зона проведения работ	
		МБУ «Дирекция ландшафтных	

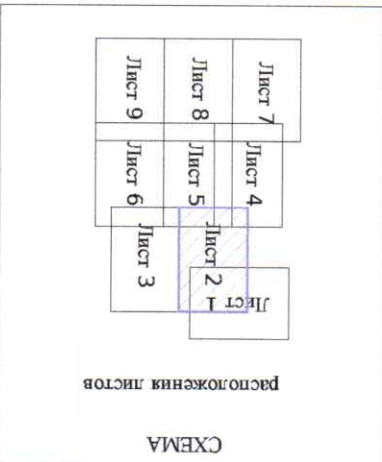

МБУ «Дирекция ландшафтных парков»		Зона проведения работ	
Полевая съемка		Листовая съемка	
1:500	2	Лист	9

В границах земельных участков с КН: №№ 39.15.142023.344, 39.15.142023.343, 39.15.142023.342, 39.15.142024.159, 39.15.142024.158, 39.15.000000.6080, 39.15.000000.6081, 39.15.000000.6082 по адресу: 236000, г. Калининград, ул. Аллея Сметых, 213

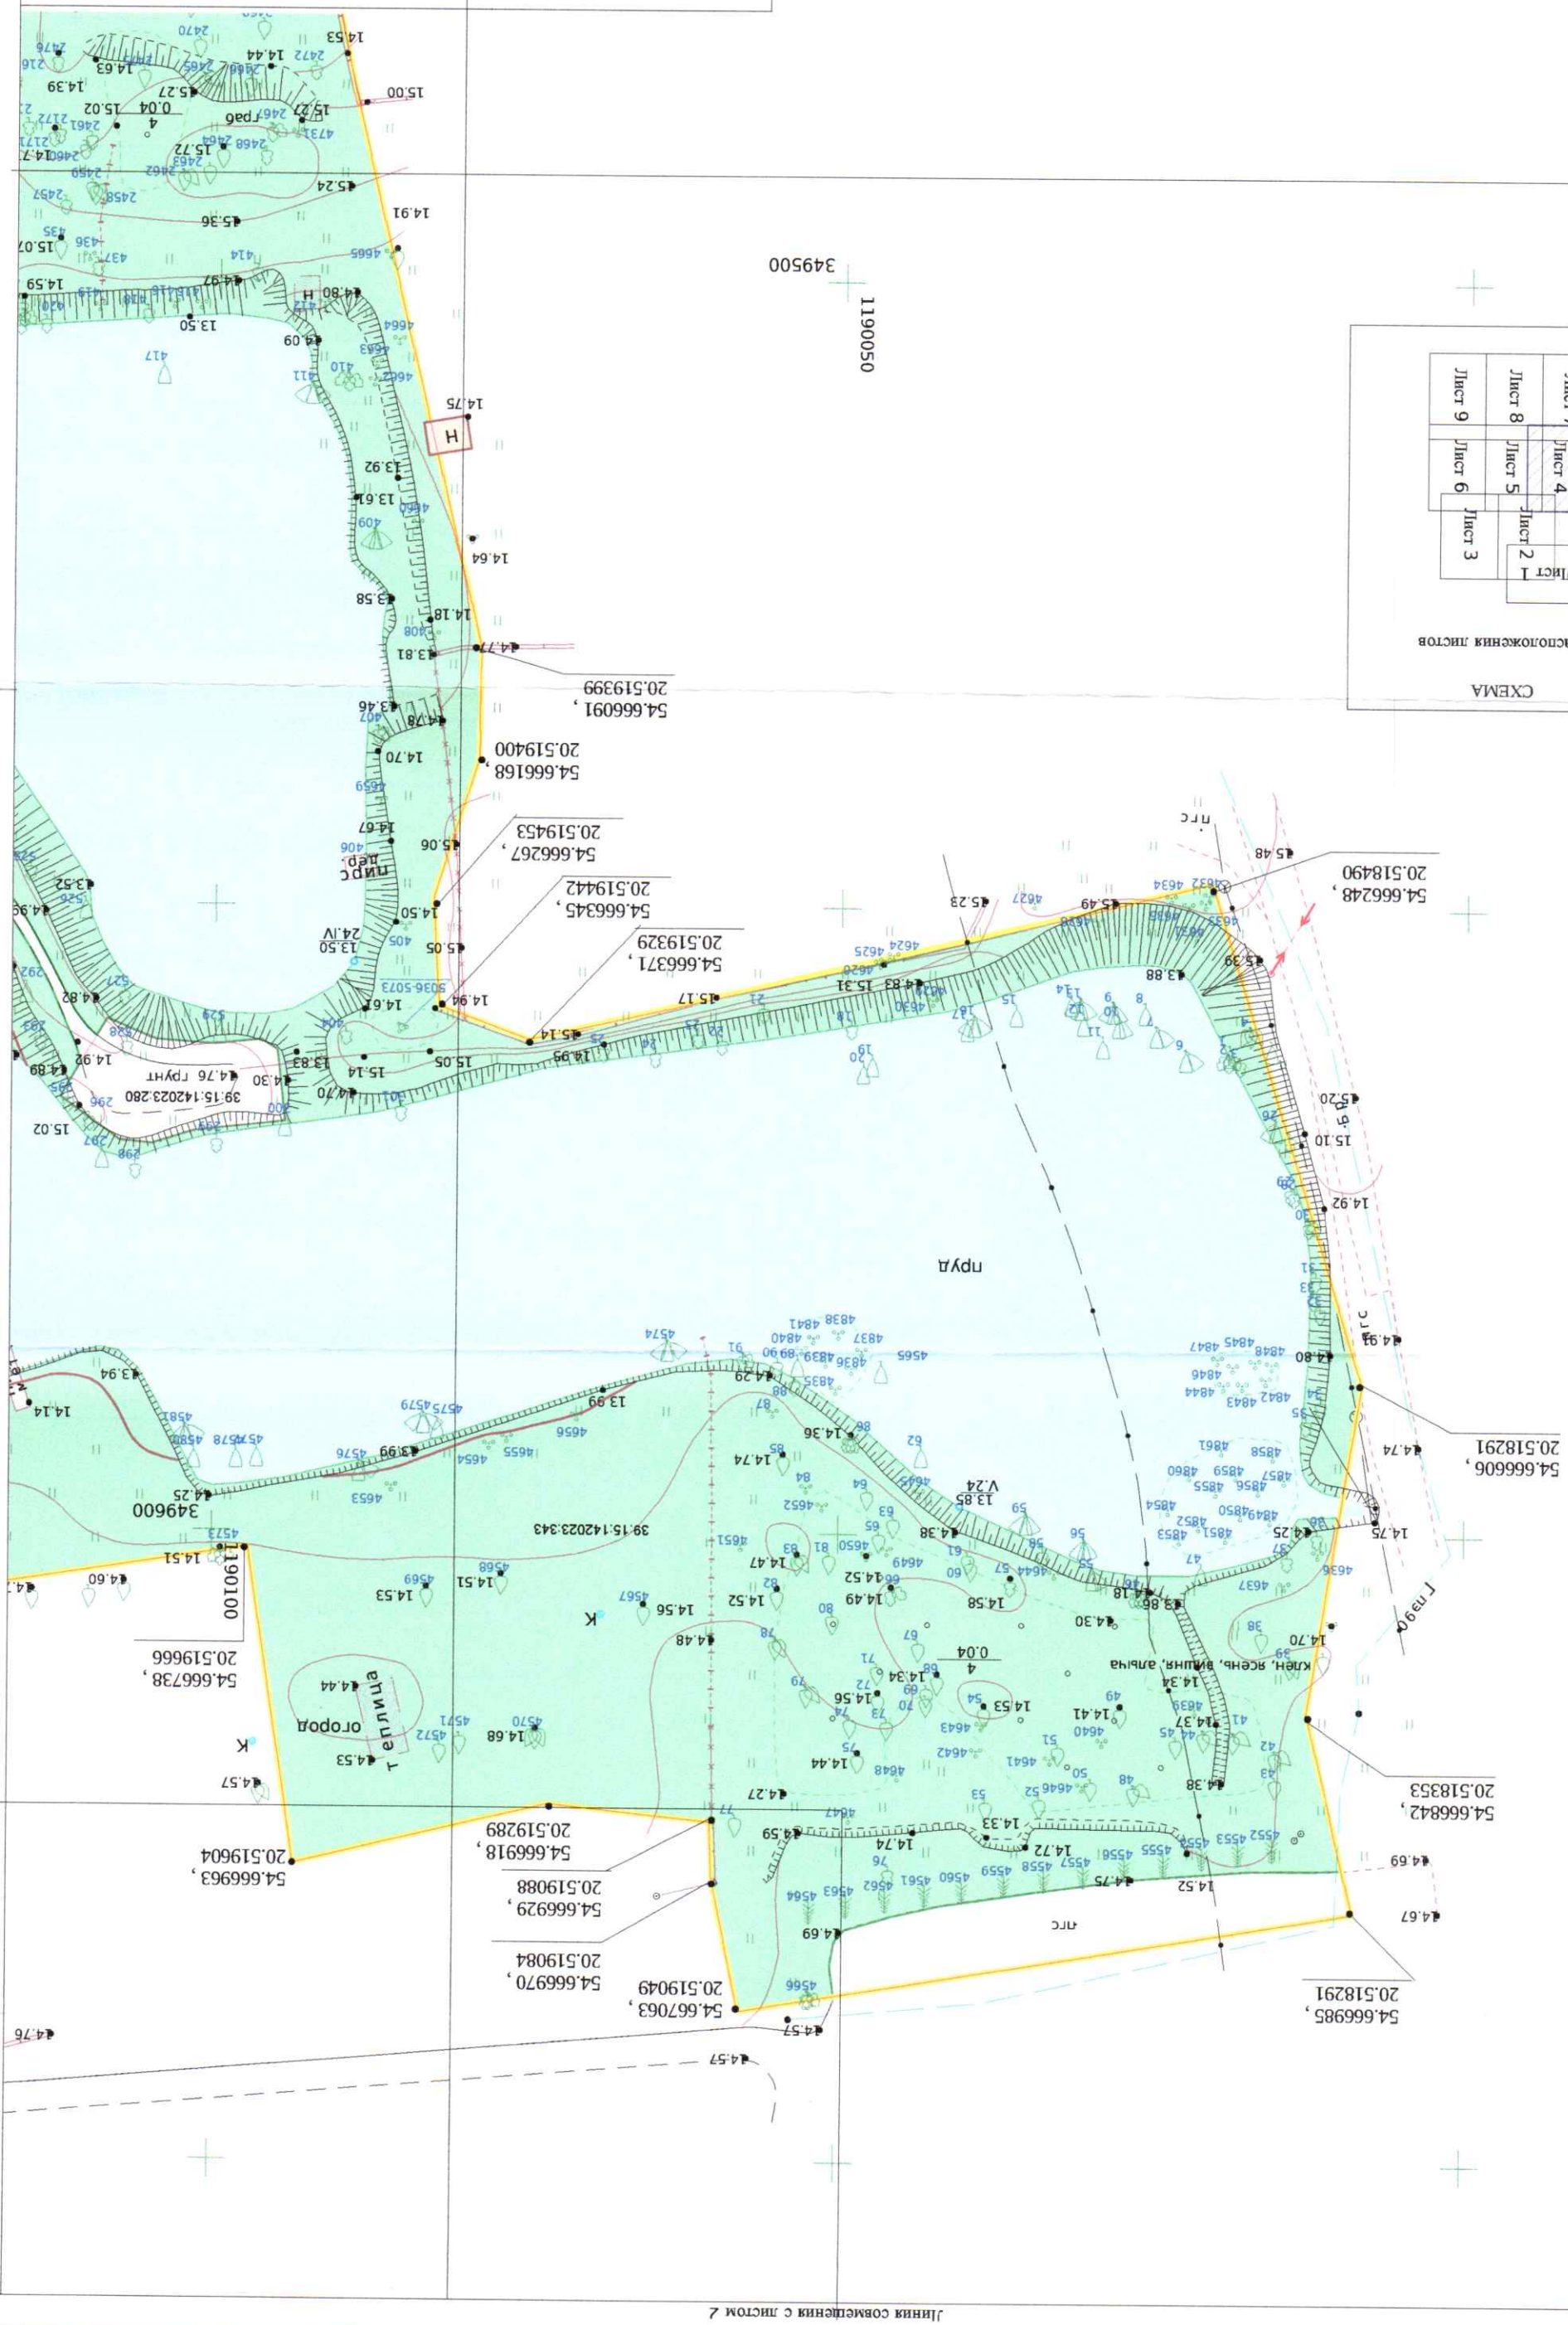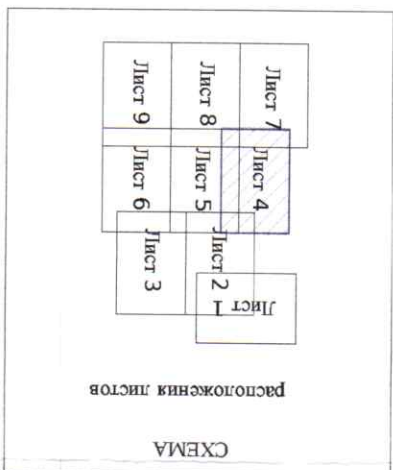

Линия совмещения с листом 7


Зона проведения работ



Подеревная съёмка

1:500

Macштаб


В границах земельных участков с КН: №№ 39:15:142023:344, 39:15:142023:343, 39:15:142023:342, 39:15:142024:159, 39:15:142024:158, 39:15:000000:6080, 39:15:000000:6081, 39:15:000000:6082 по адресу: 236000, г. Калининград, ул. Алтея Сметых, 213

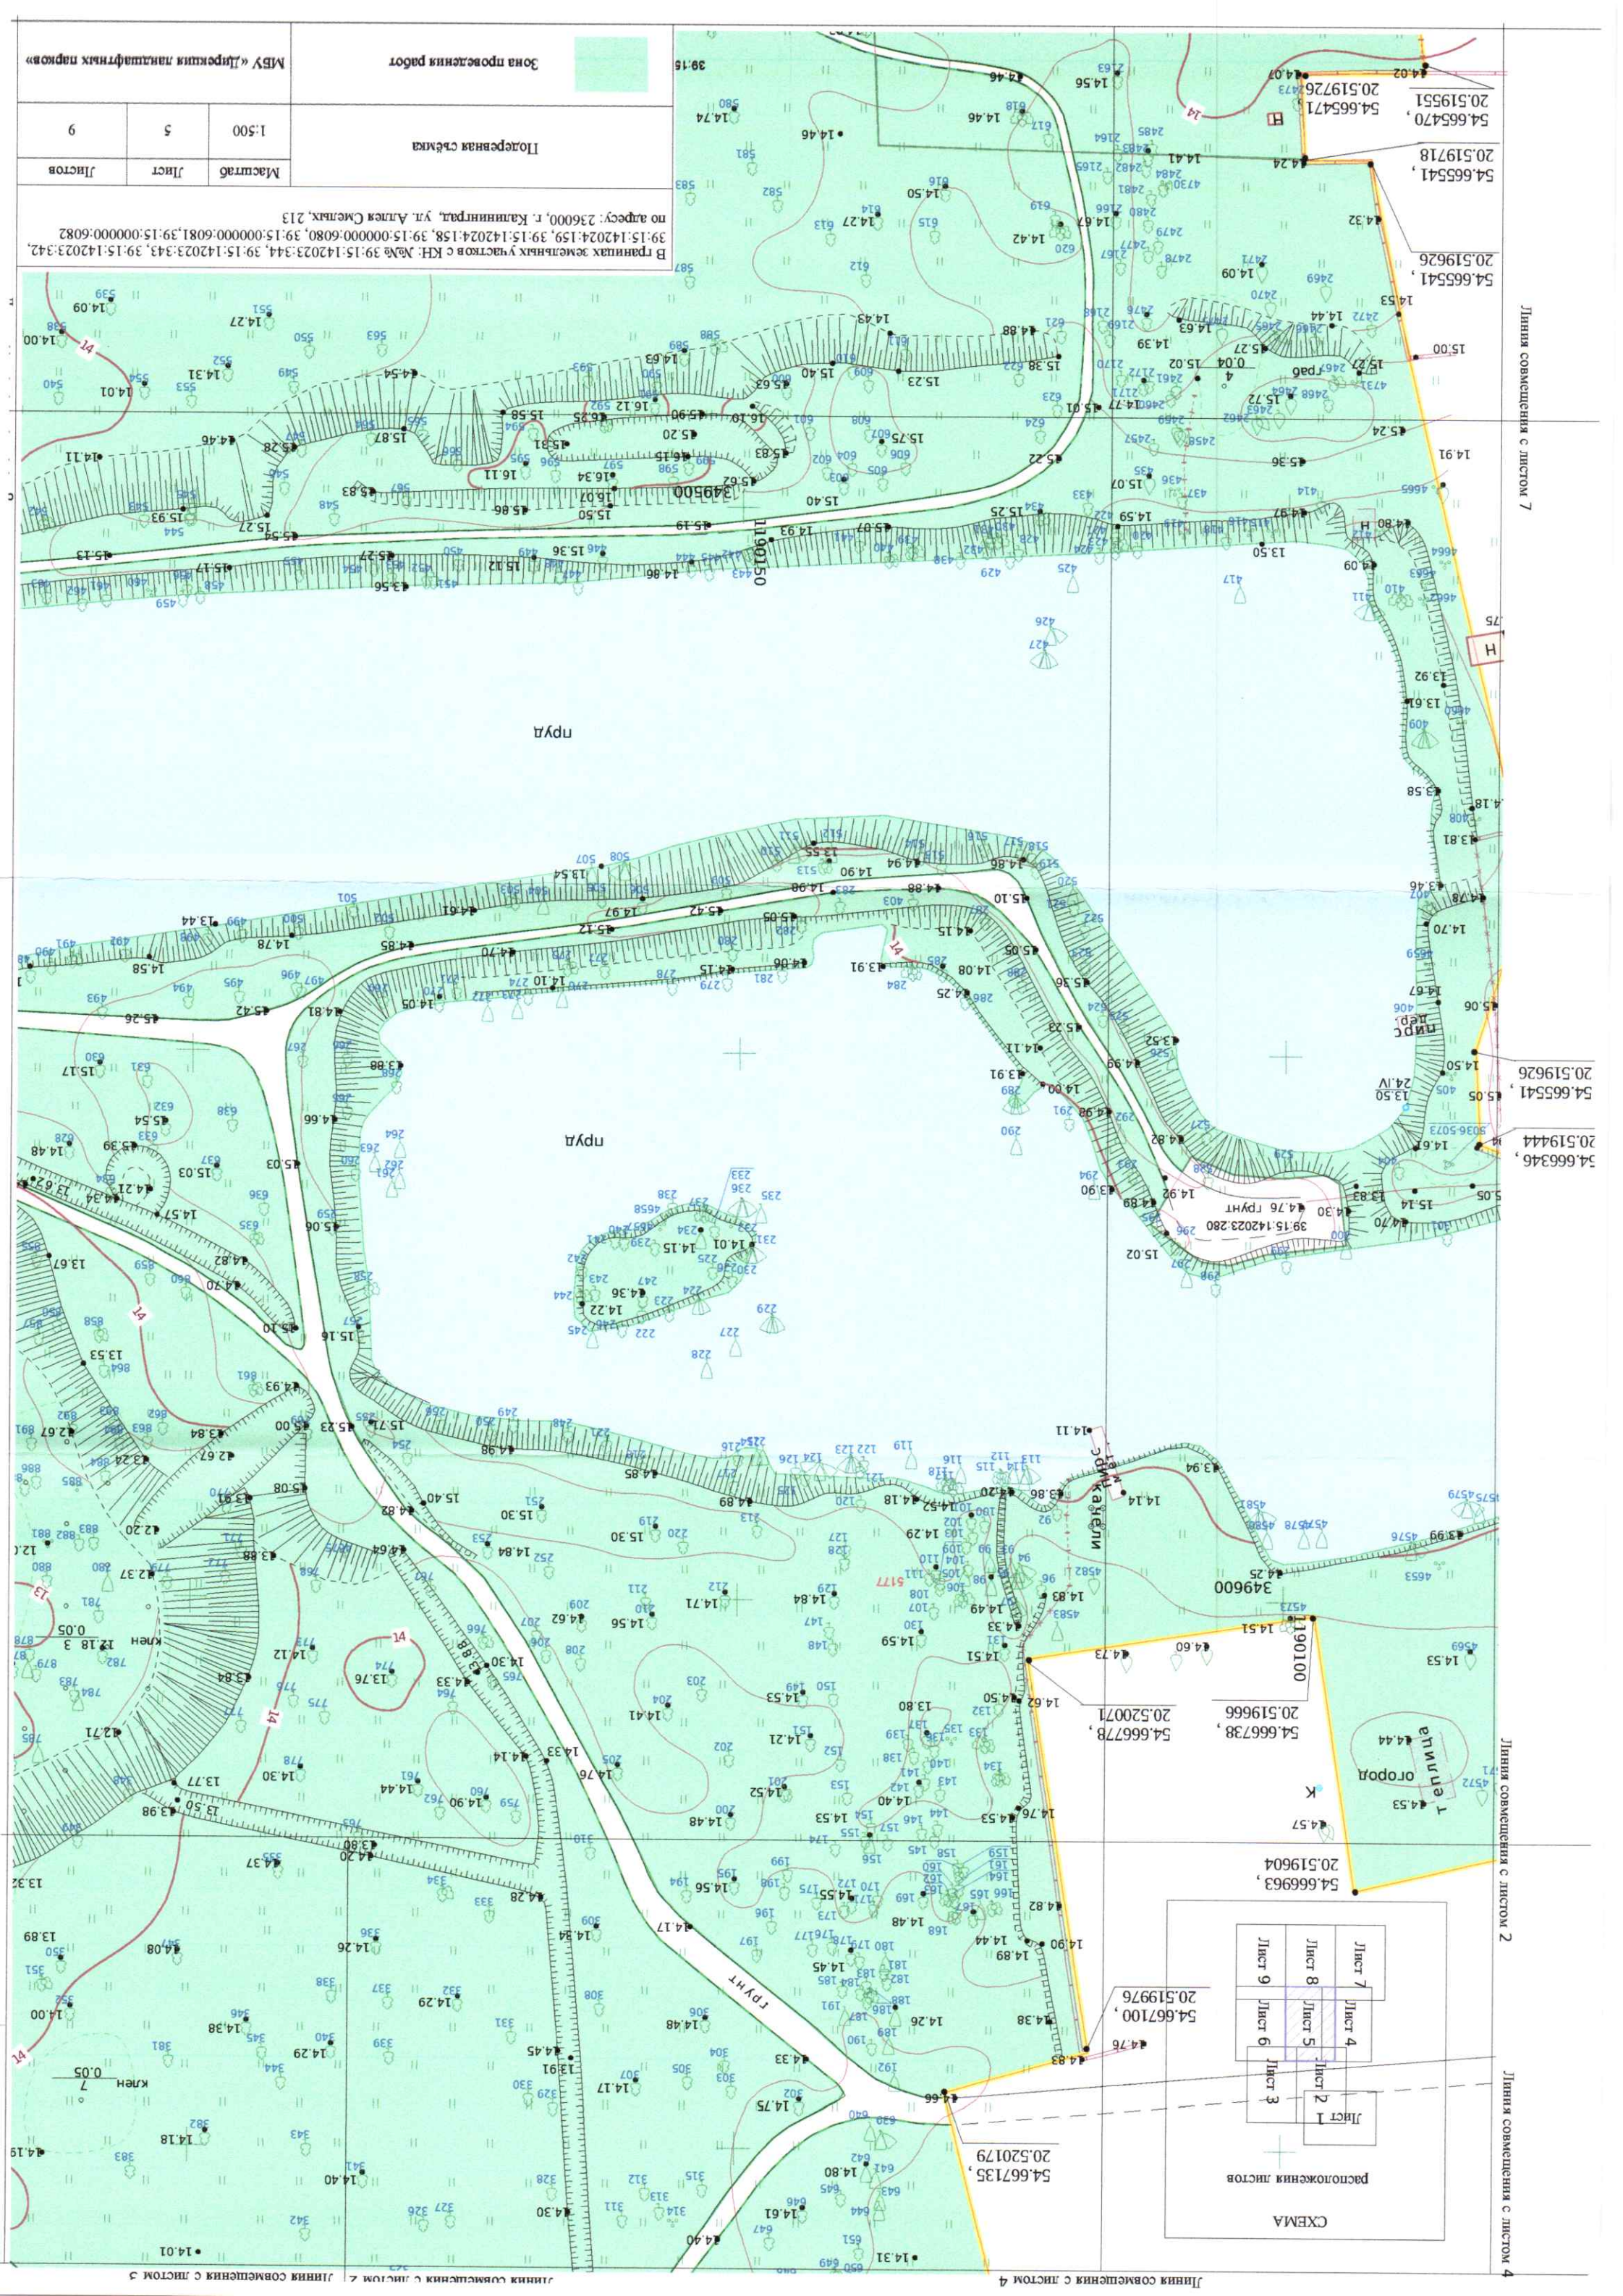

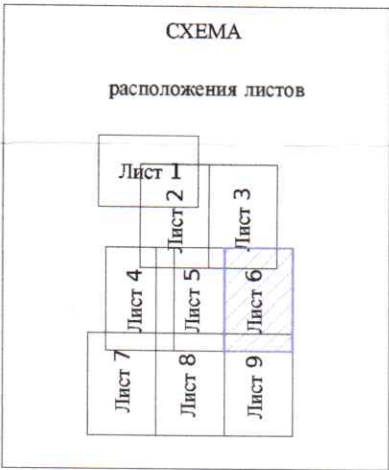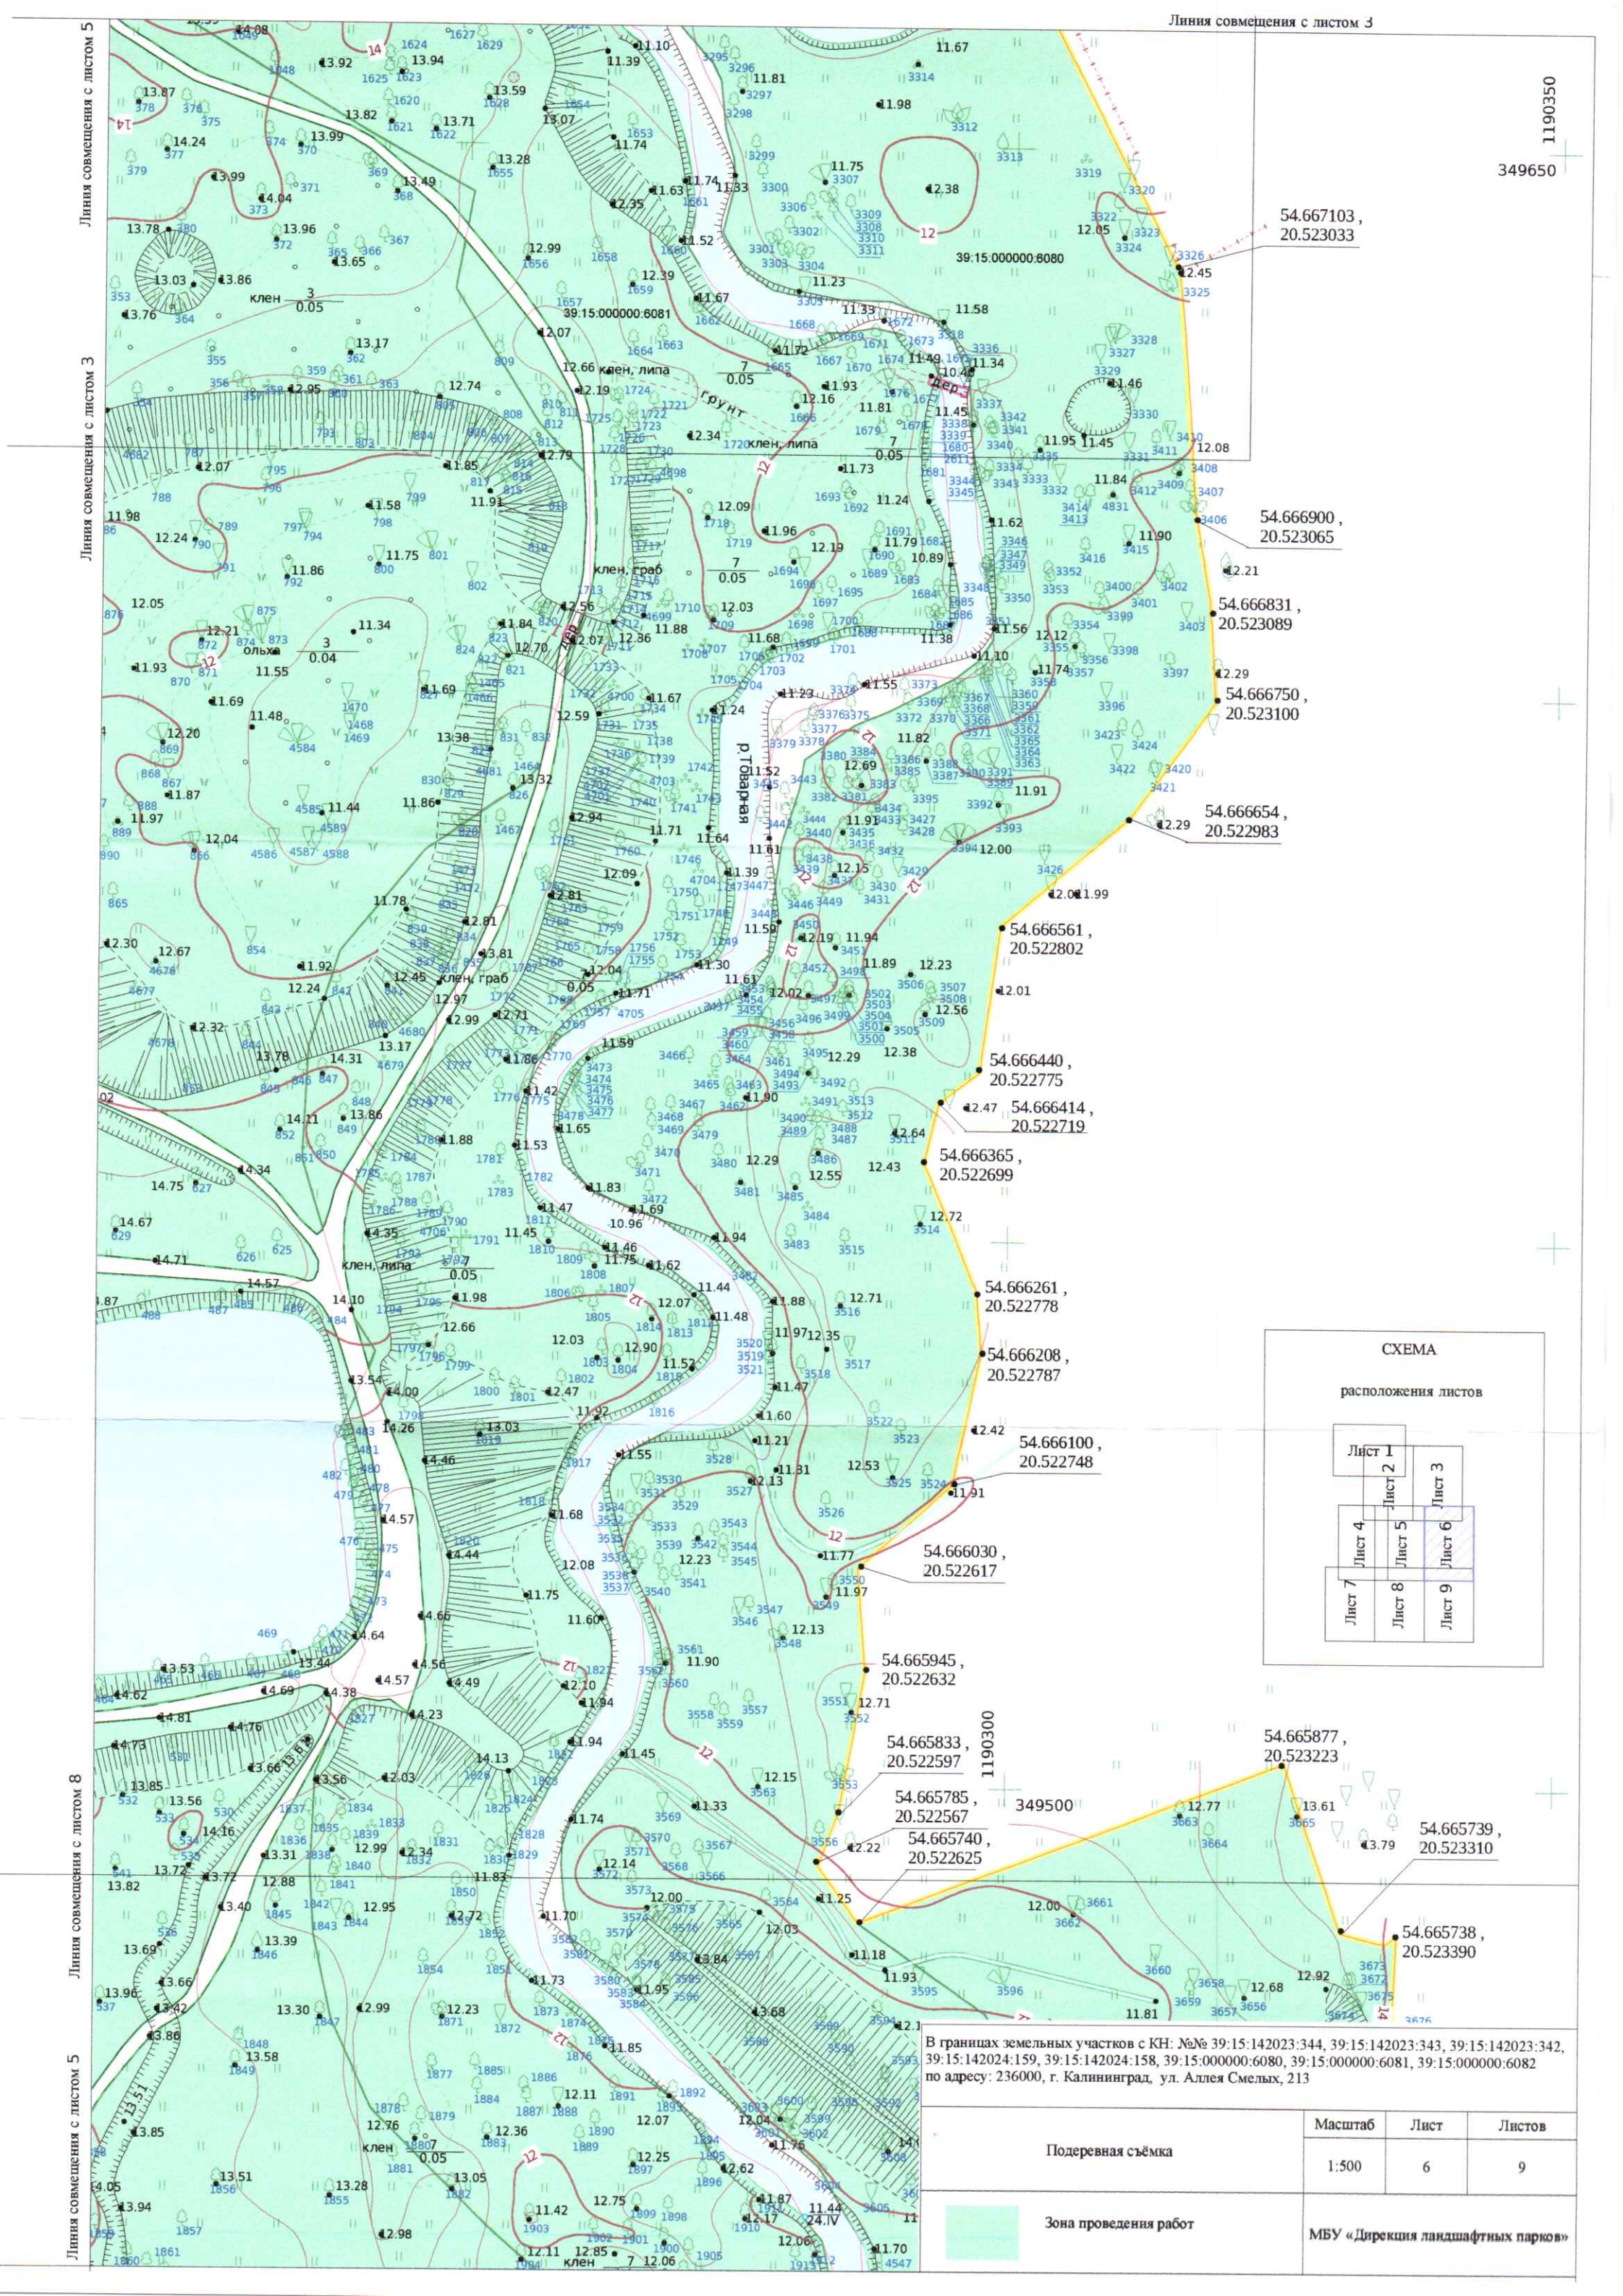


В границах земельных участков с КН: №№ 39:15:142023:344, 39:15:142023:343, 39:15:142023:342, 39:15:142024:159, 39:15:142024:158, 39:15:000000:6080, 39:15:000000:6081, 39:15:000000:6082 по адресу: 236000, г. Калининград, ул. Аллея Смелых, 213

Подеревная съёмка	Масштаб	Лист	Листов
	1:500	6	9
Зона проведения работ	МБУ «Дирекция ландшафтных парков»		

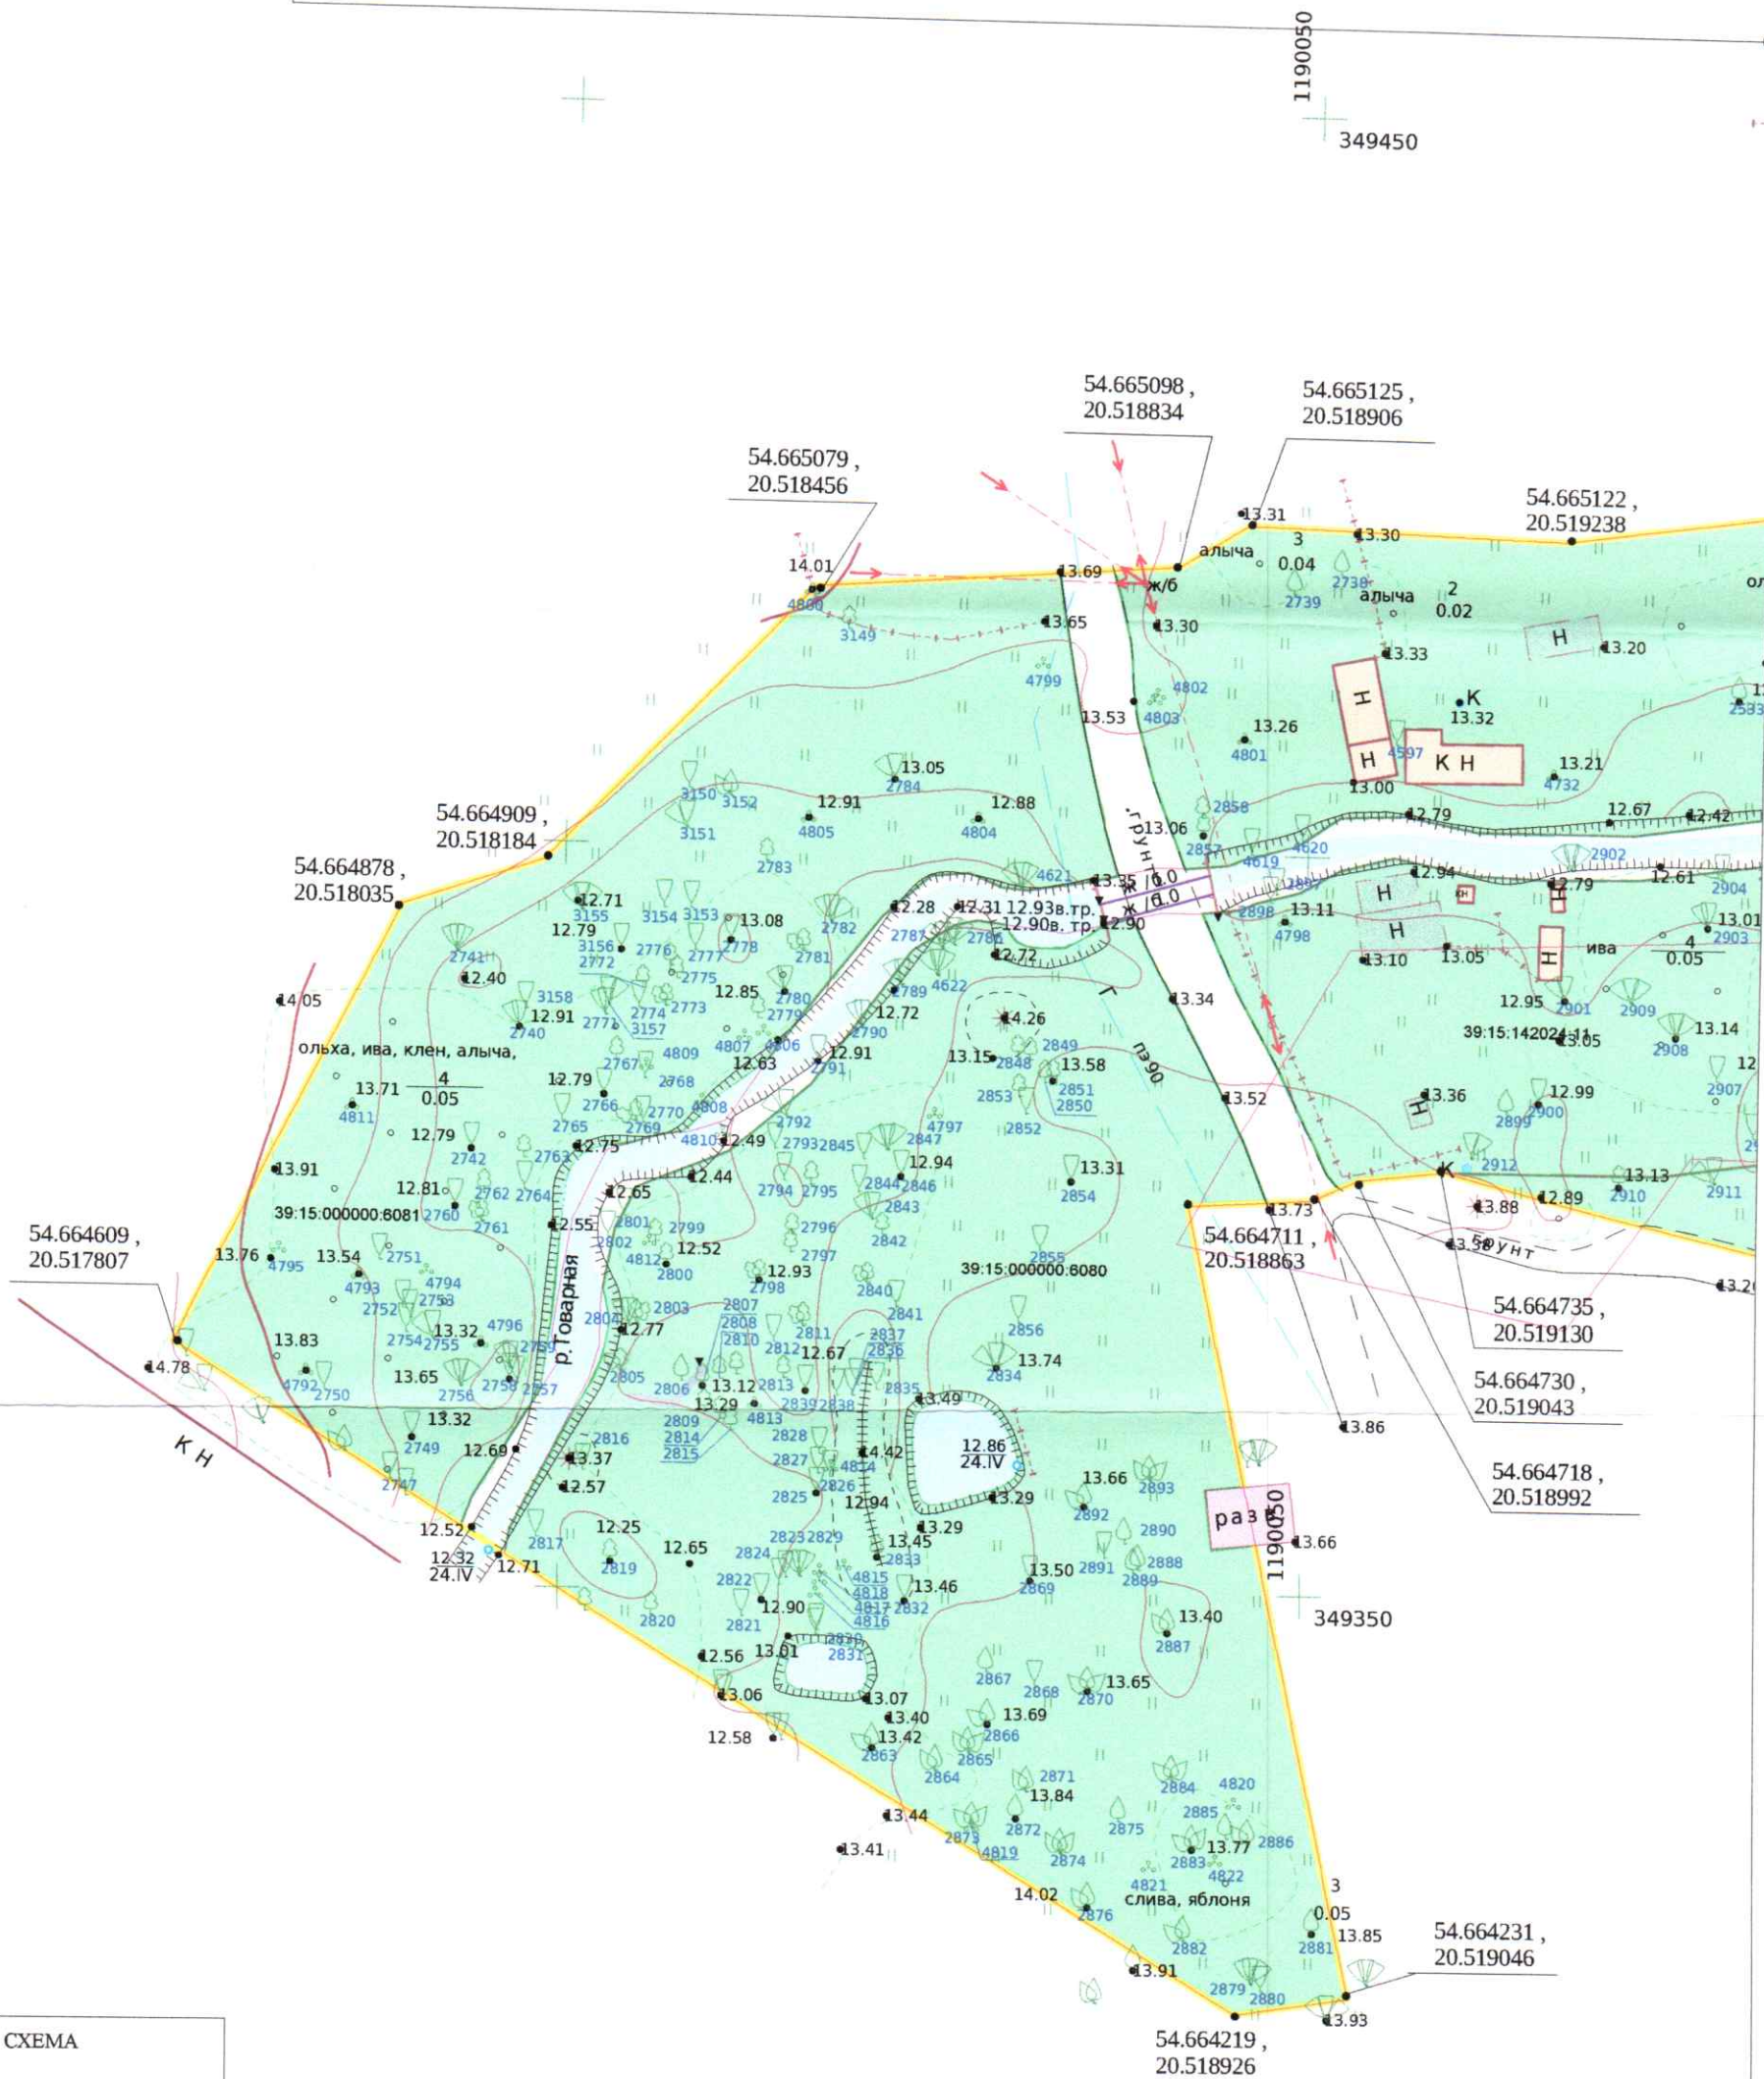

СХЕМА

расположения листов

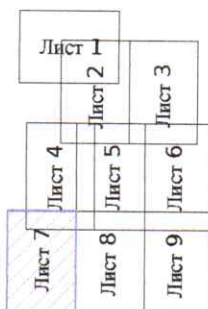

В границах земельных участков с КН: №№ 39:15:142023:344, 39:15:142023:343, 39:15:142023:342, 39:15:142024:159, 39:15:142024:158, 39:15:000000:6080, 39:15:000000:6081, 39:15:000000:6082 по адресу: 236000, г. Калининград, ул. Аллея Смелых, 213

Подеревная съёмка

Зона проведения работ

Масштаб

1:500

Лист



7

Листов

9

МБУ «Дирекция ландшафтных парков»

Линия совмещения с листом 7
Линия совмещения с листом 4
Линия совмещения с листом 7

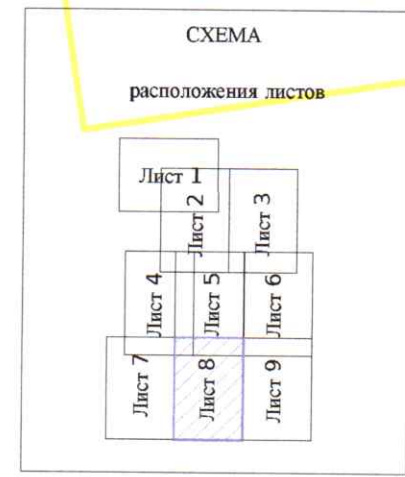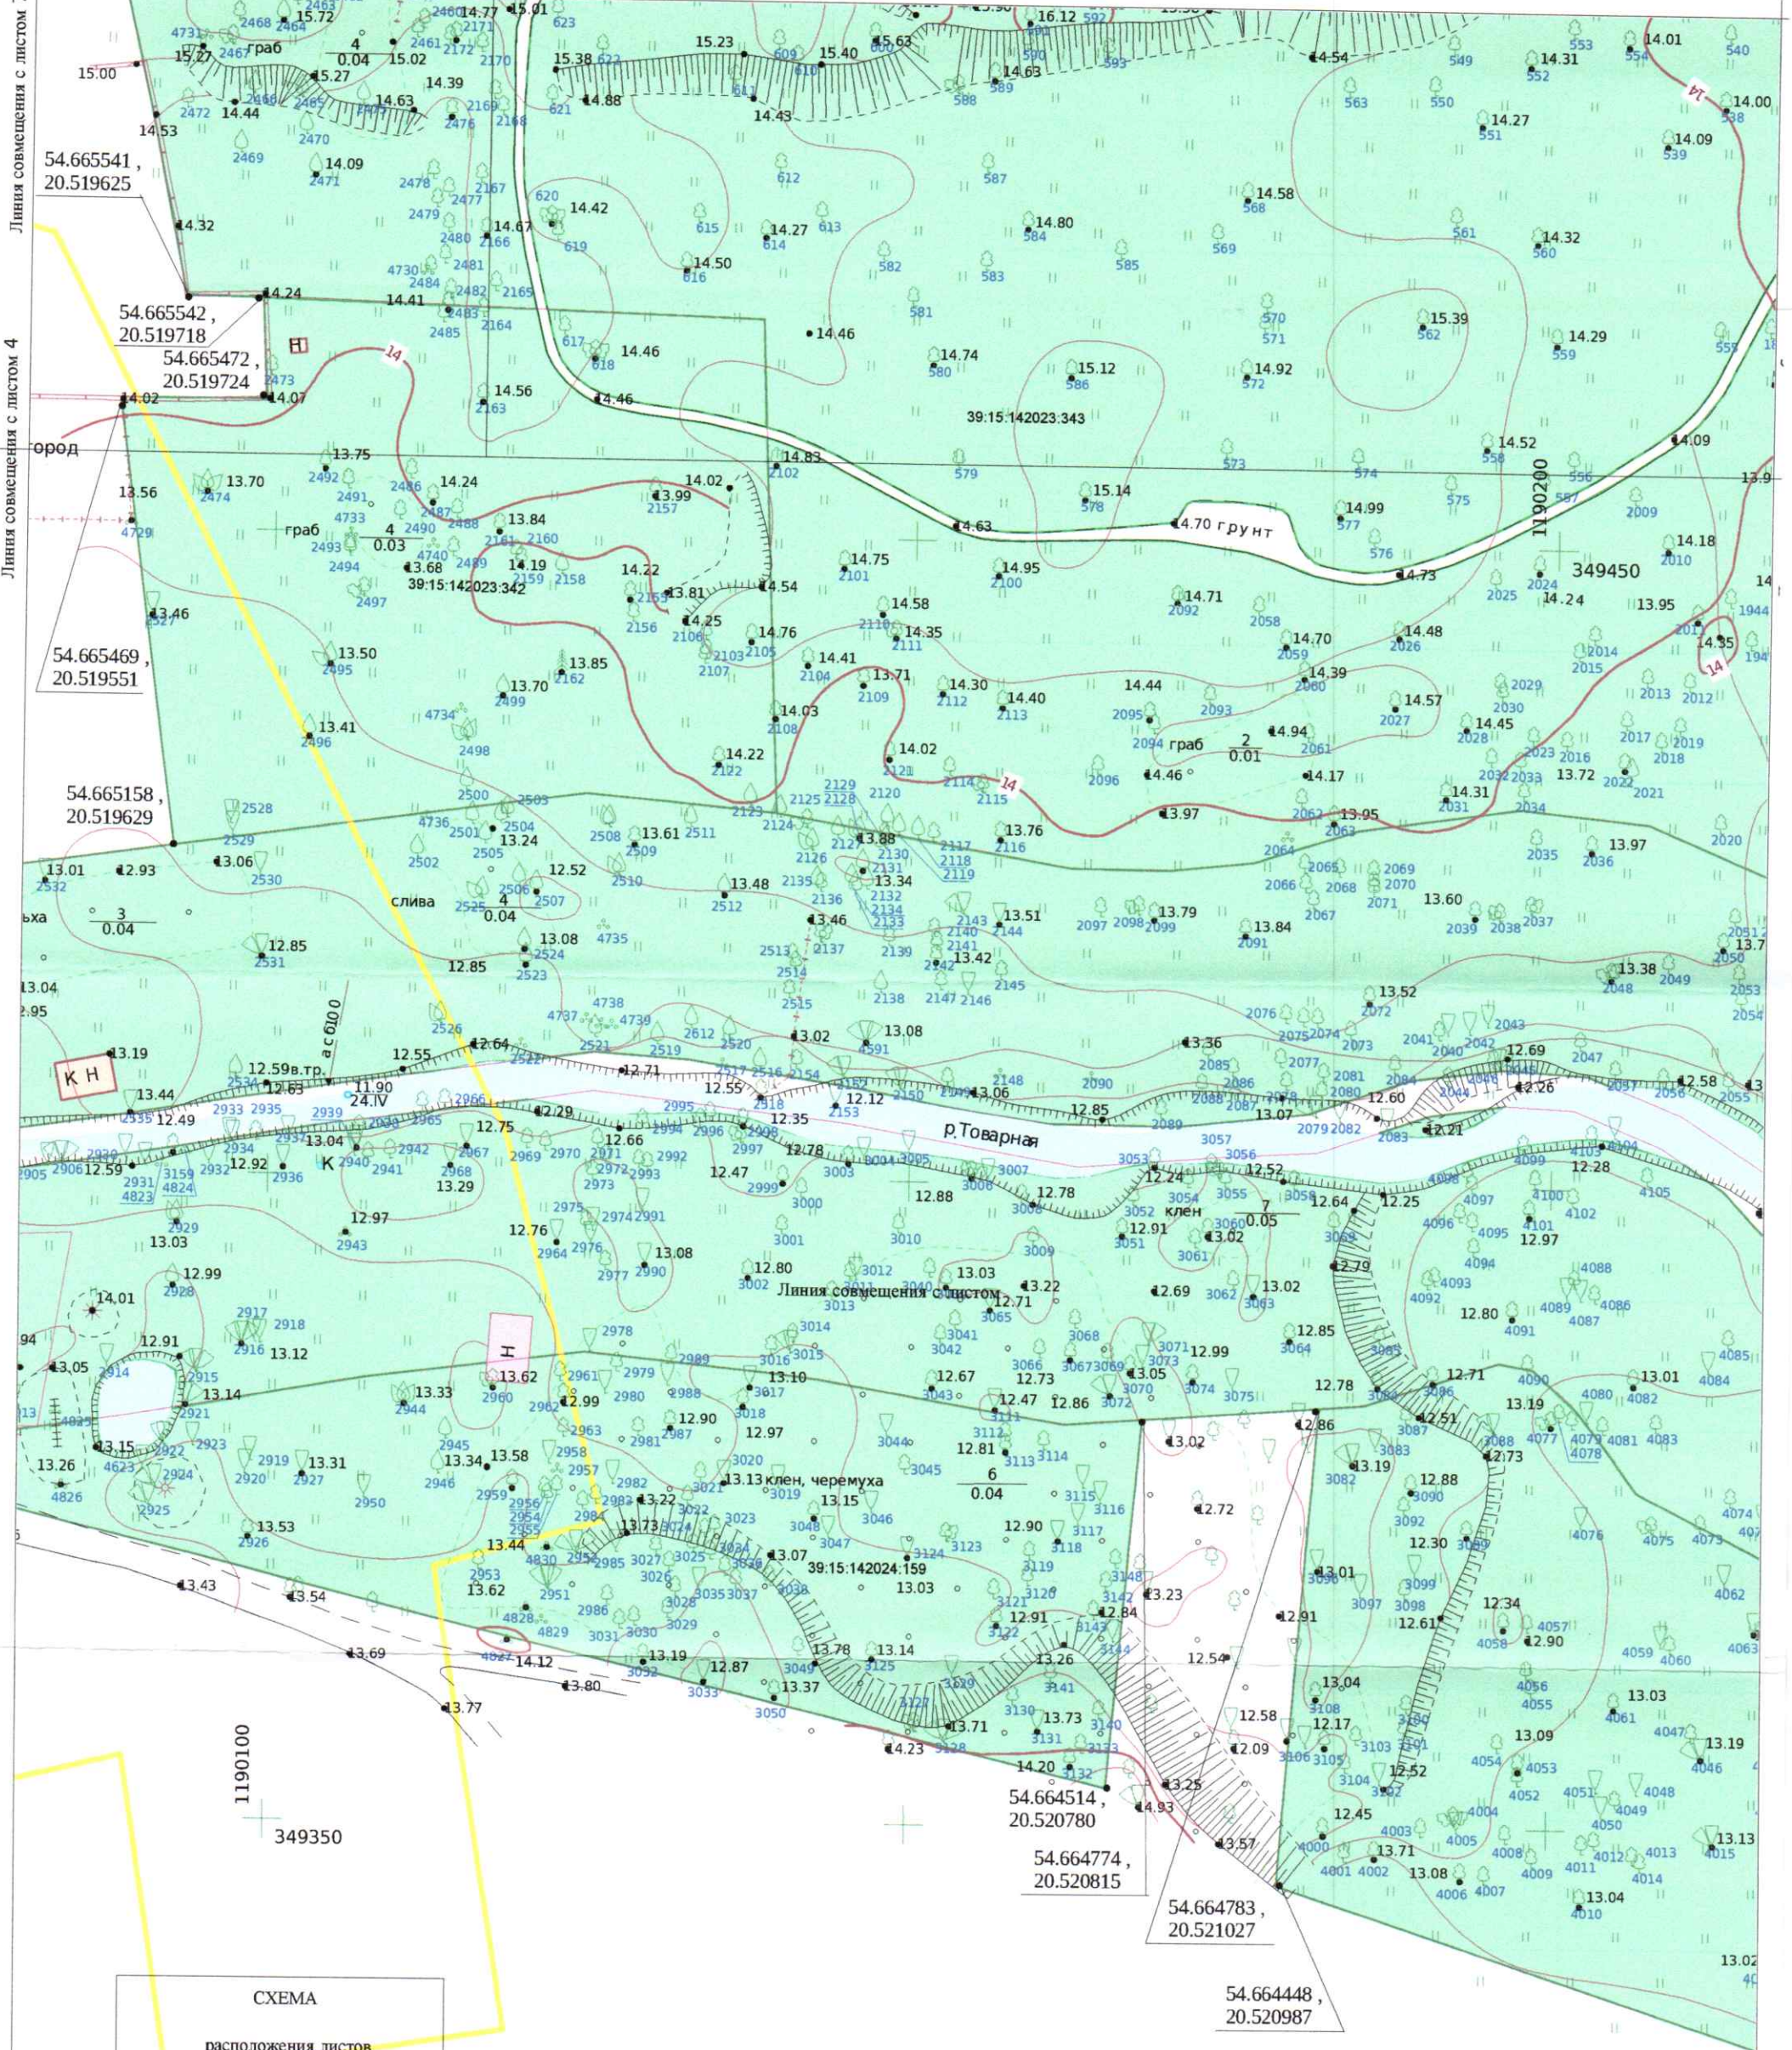

Система координат МСК-39
Балтийская Система высот 1977г.



В границах земельных участков с КН: №№ 39:15:142023:344, 39:15:142023:343, 39:15:142023:342, 39:15:142024:159, 39:15:142024:158, 39:15:000000:6080, 39:15:000000:6081, 39:15:000000:6082 по адресу: 236000, г. Калининград, ул. Аллея Смелых, 213

Подеревная съёмка	Масштаб	Лист	Листов
	1:500	8	9
Зона проведения работ		МБУ «Дирекция ландшафтных парков»	

Линия совмещения с листом 8

Линия совмещения с листом 6

Линия совмещения с листом 8

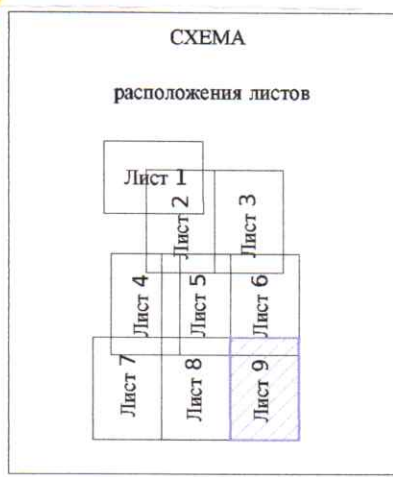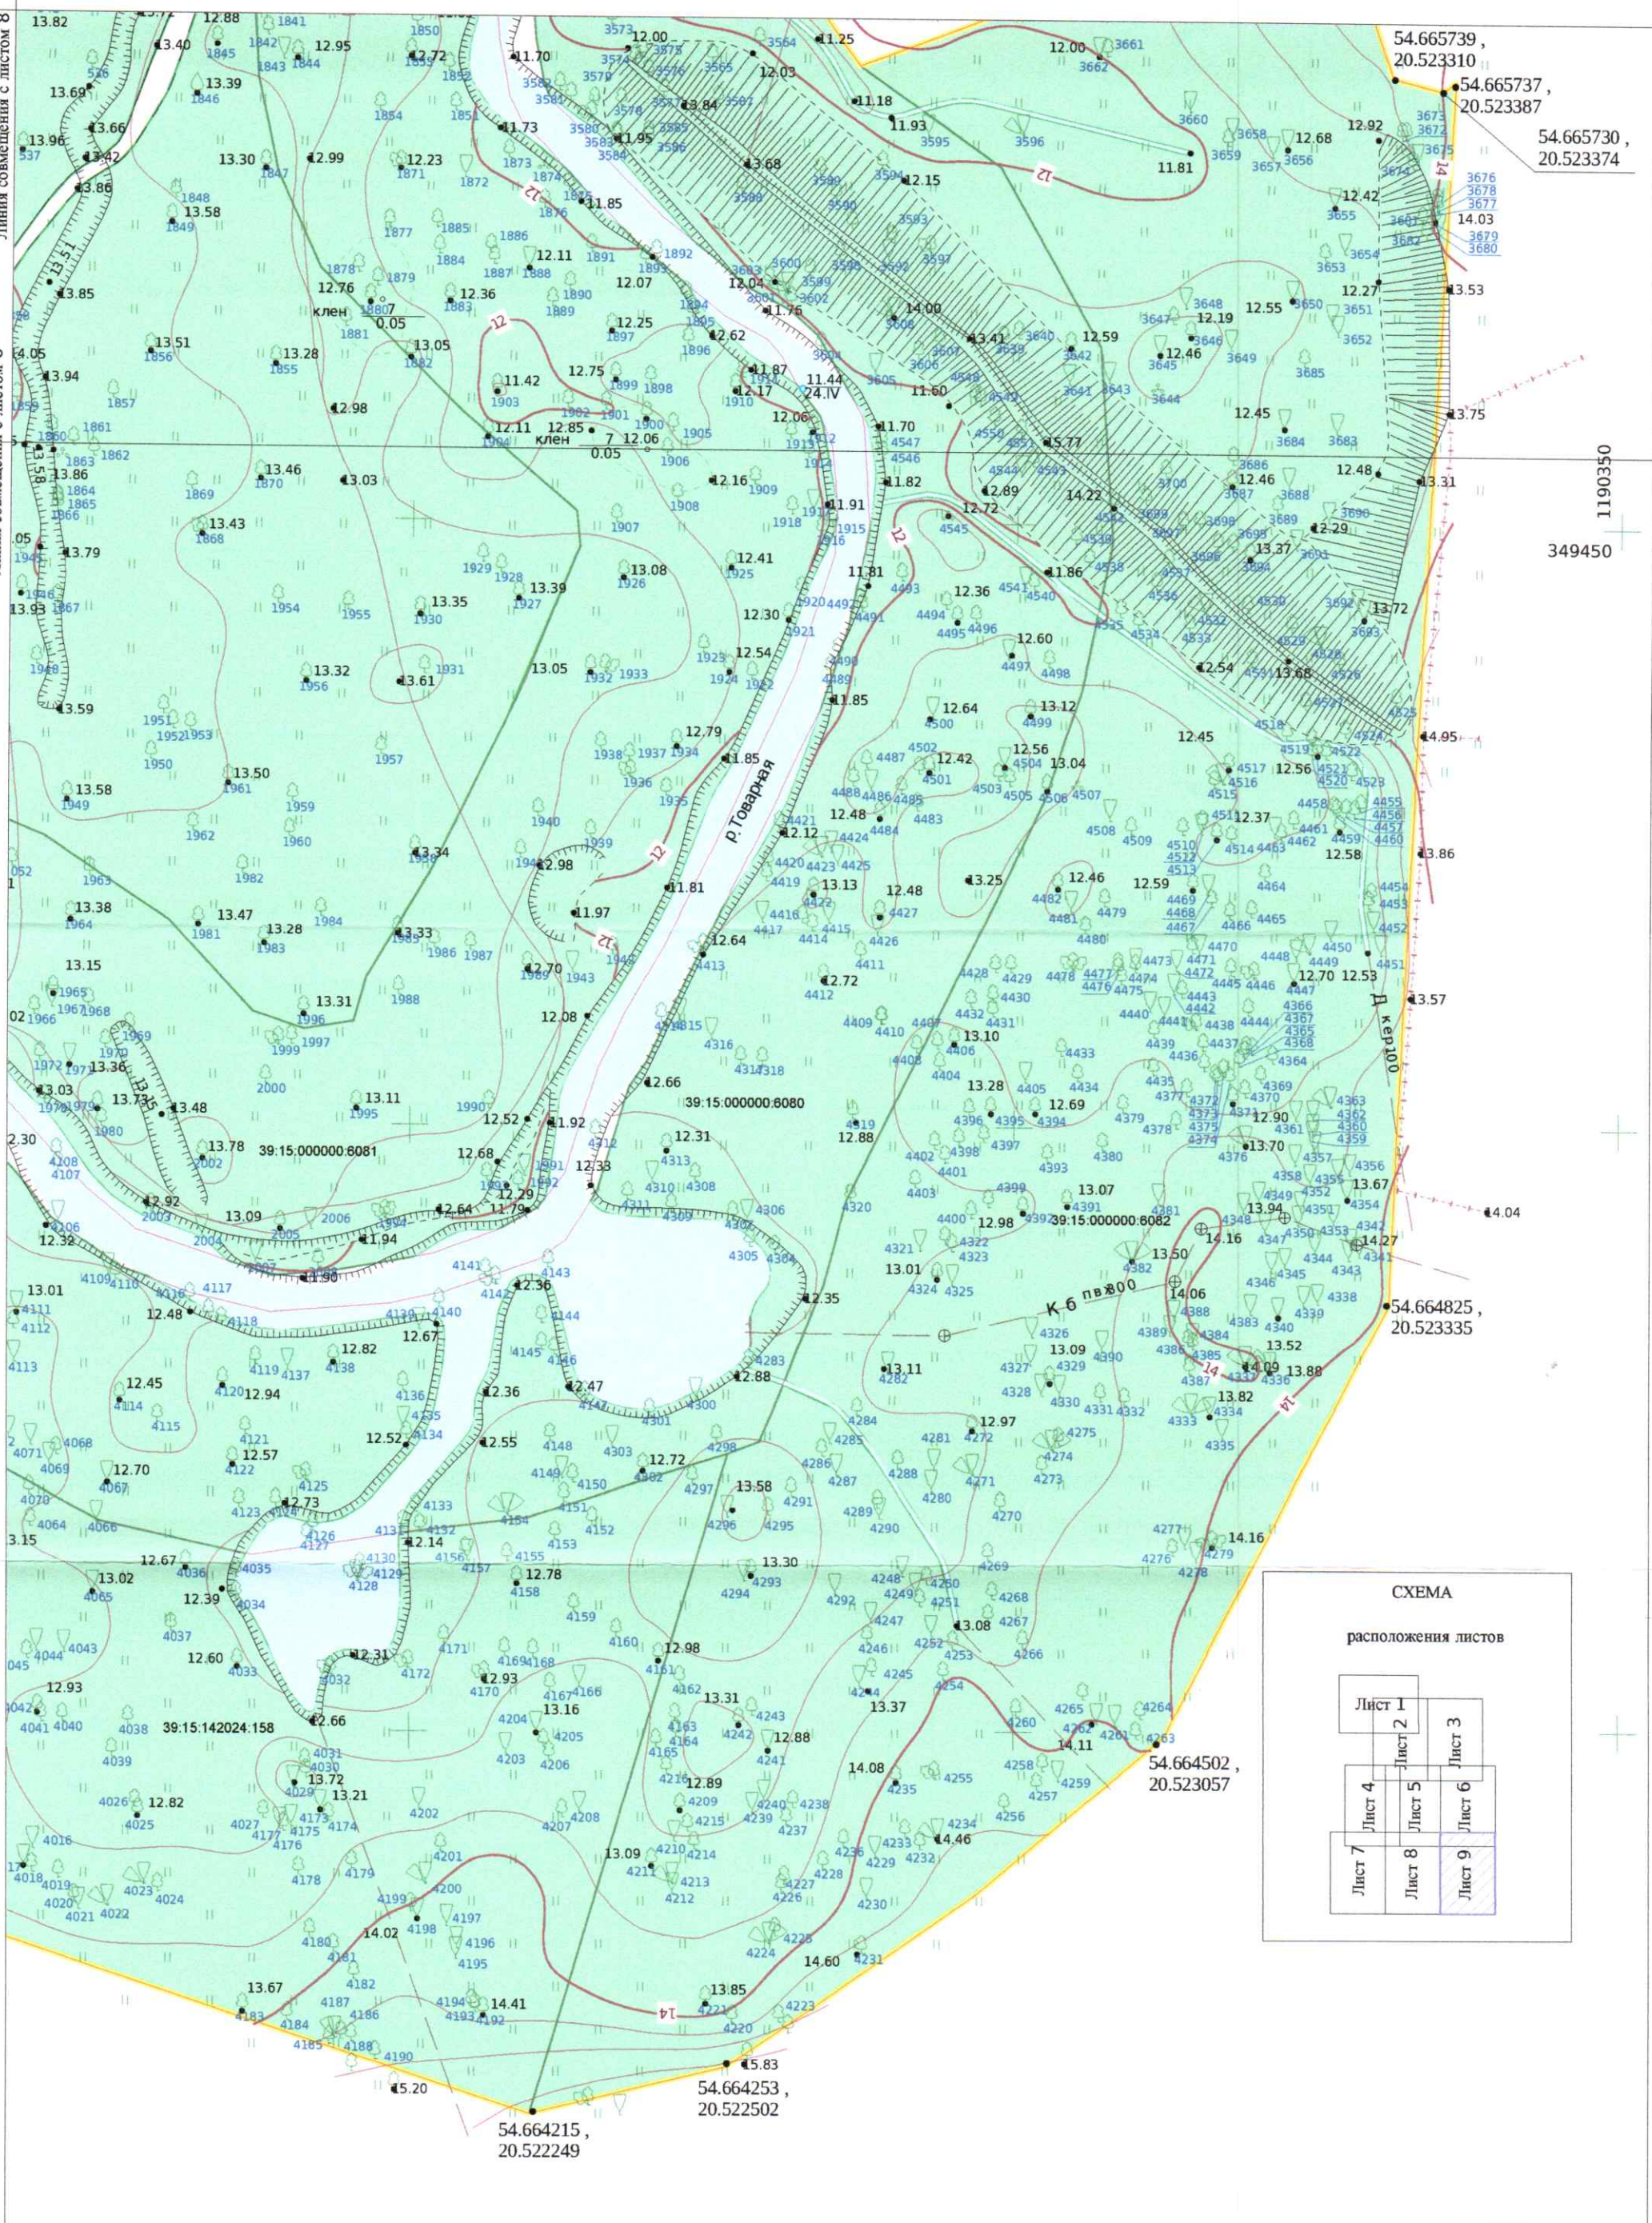

В границах земельных участков с КН: №№ 39:15:142023:344, 39:15:142023:343, 39:15:142023:342, 39:15:142024:159, 39:15:142024:158, 39:15:000000:6080, 39:15:000000:6081, 39:15:000000:6082 по адресу: 236000, г. Калининград, ул. Аллея Смелых, 213

Подеревная съёмка	Масштаб	Лист	Листов
	1:500	9	9
Зона проведения работ	МБУ «Дирекция ландшафтных парков»		