


МБУ «Дирекция ландшафтных парков». Парк им. Макса Ашманна
Дендроплан. Участок 1. М 1:500

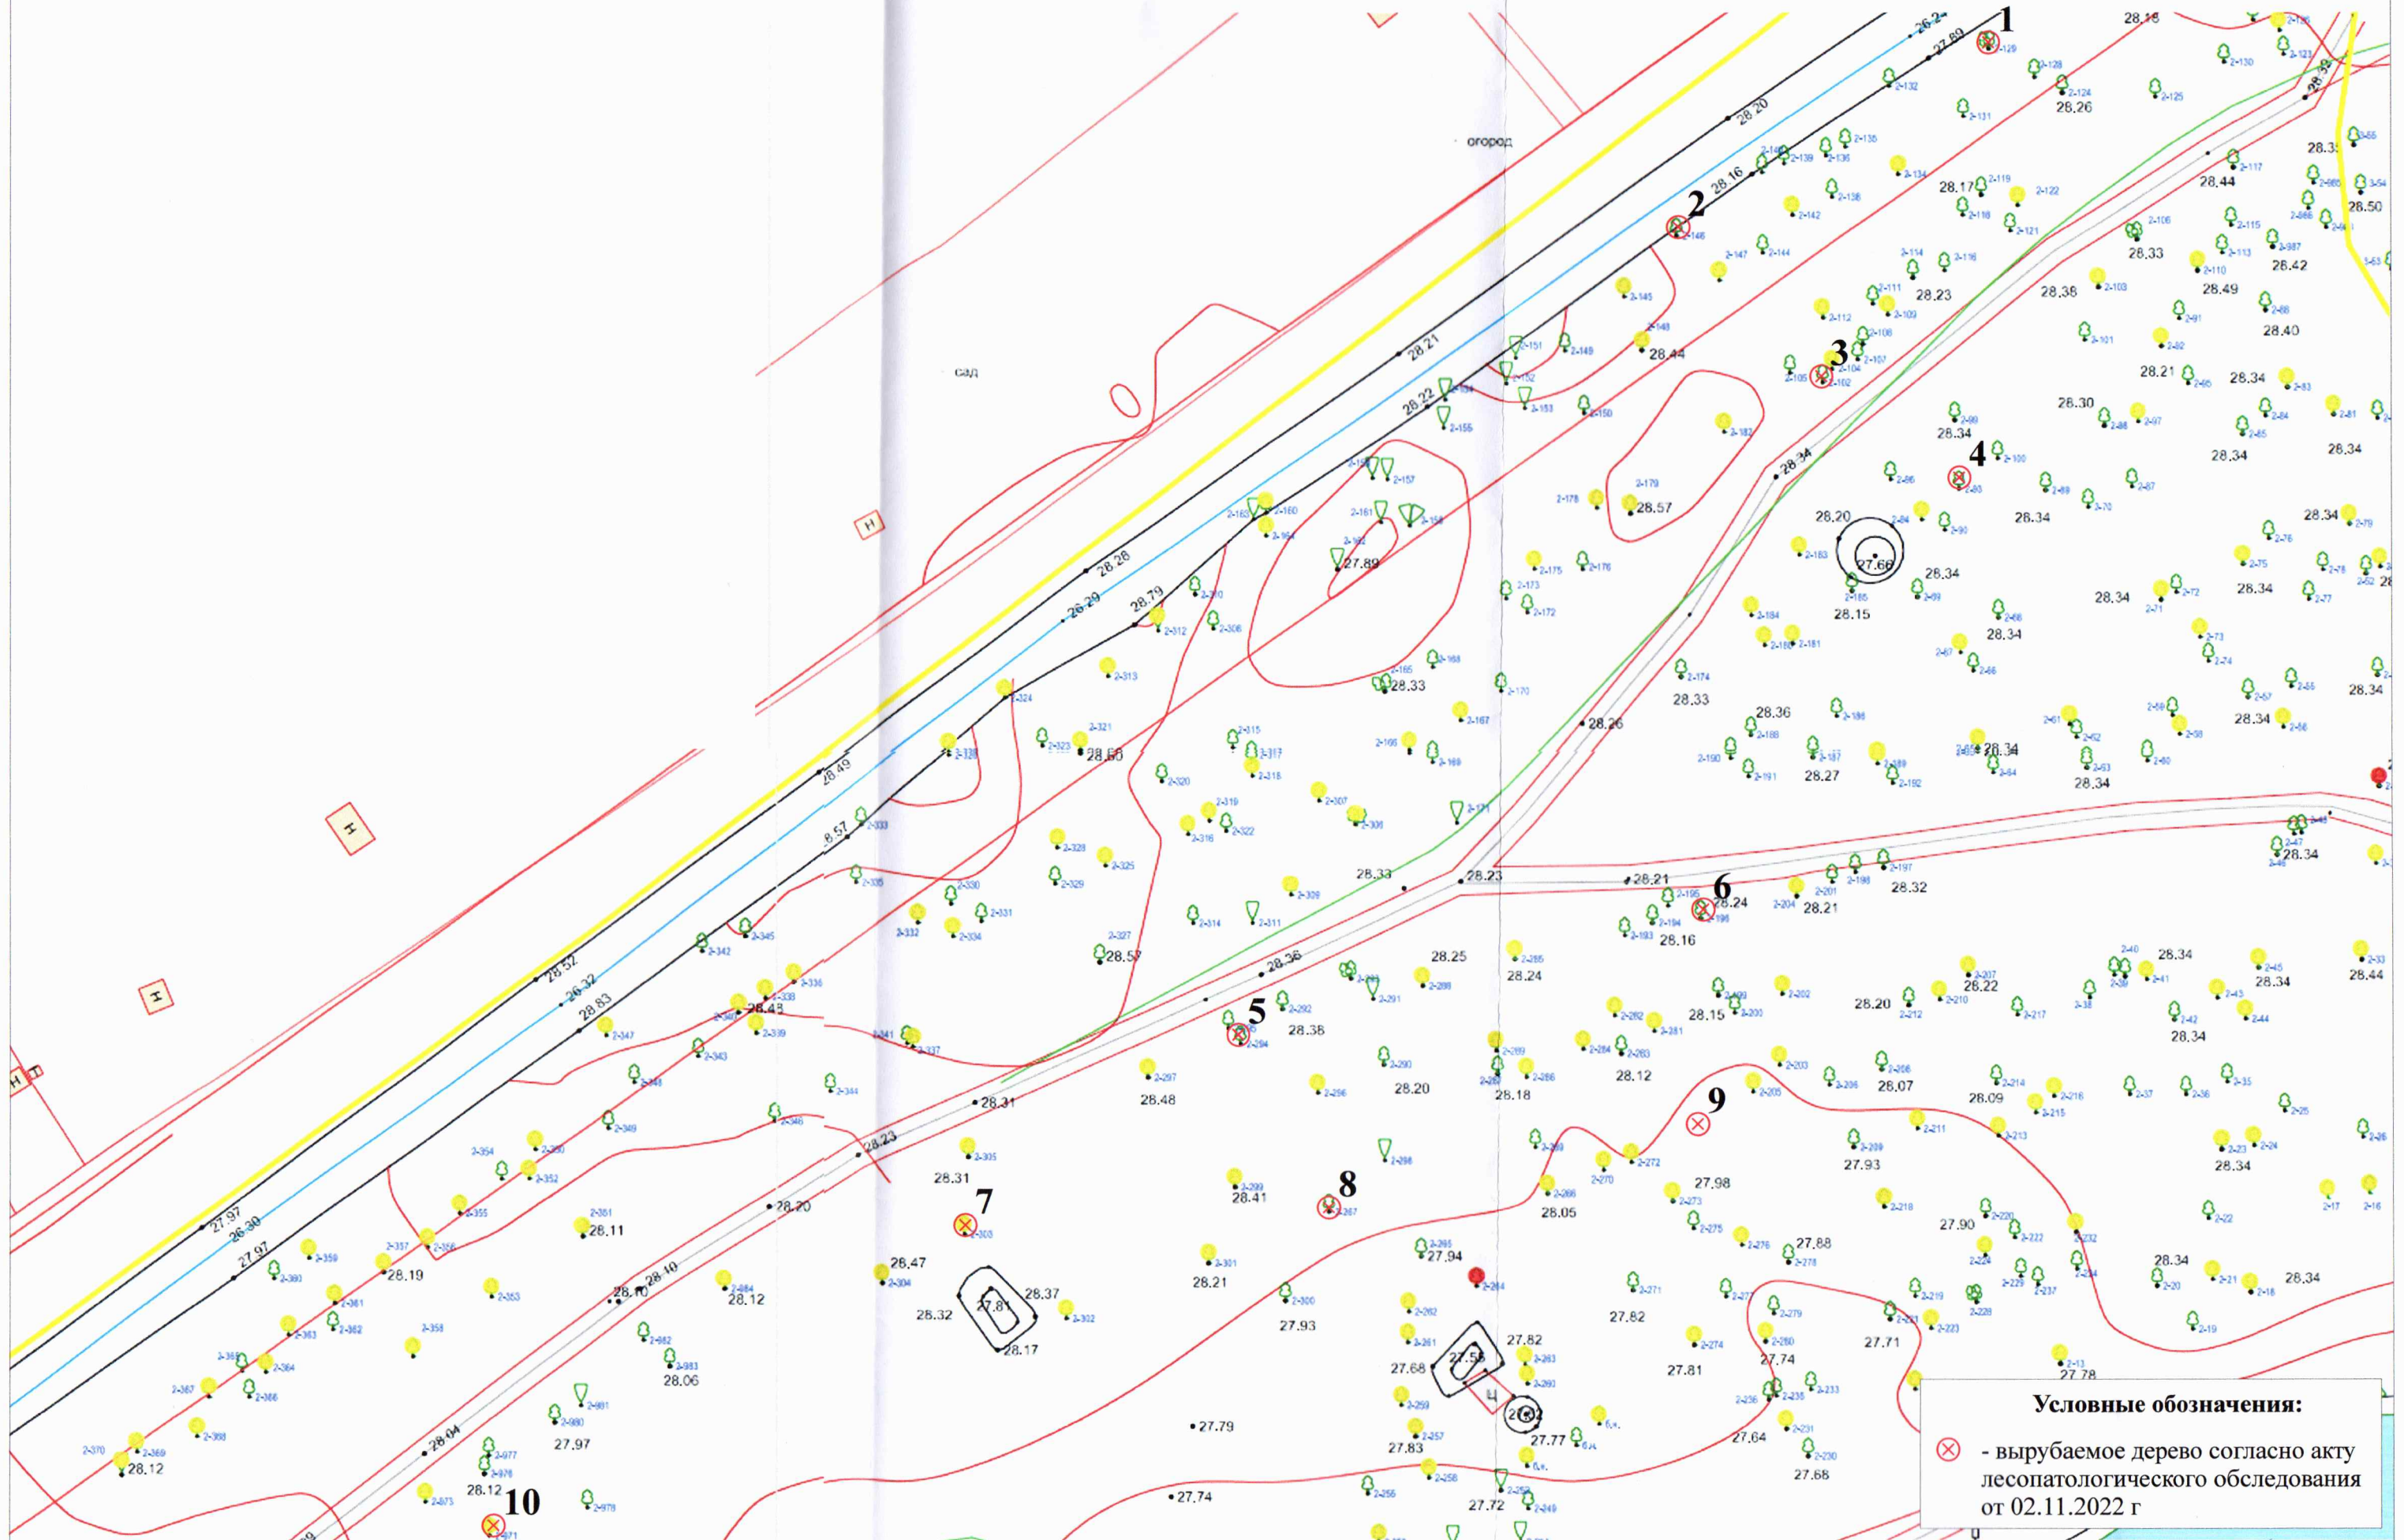

Условные обозначения:
⊗ - вырубаемое дерево согласно акту
лесопатологического обследования
от 02.11.2022 г