



Тип 1. (Конструкция дорожной одежды проездов и мест стоянки автотранспортных средств)

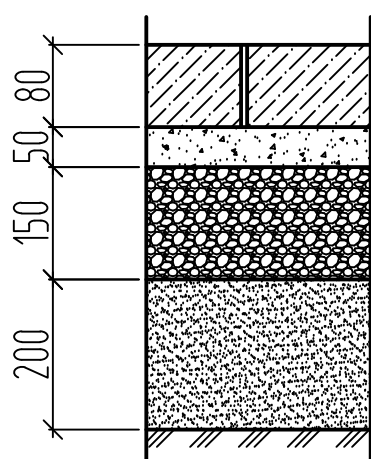

- Бетонная плитка толщиной 80 мм. (В25 прочность на сжатие; F200 марка по морозостойкости). М 400. ГОСТ 17608-91.
- Песчаноцементная сухая смесь 50 мм. (состоящая из – песка средней крупности с крупностью зерен до 2,5 мм, портландцемента класса М 400. Соотношение частей песок-цемент 3:1)
- Щебень, фракция 40-70 мм., марки 800, по способу закладки, толщиной 150 мм. ГОСТ 8267-93.
- Песок средней крупности (модуль крупности 2 – 2.5) толщиной 200 мм. ГОСТ 8736-93.
- Земляное полотно, уплотнить до нормативного значения.

Тип 2. (Конструкция дорожной одежды тротуара)

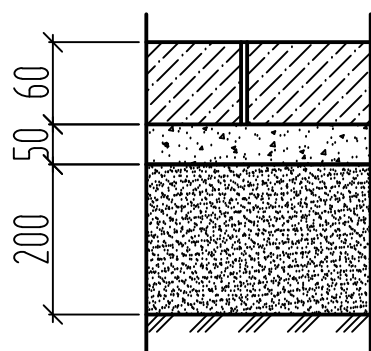

- Бетонная плитка толщиной 60 мм. (В25 прочность на сжатие; F200 марка по морозостойкости). М 400. ГОСТ 17608-91.
- Песчаноцементная сухая смесь 50 мм. (состоящая из – песка средней крупности с крупностью зерен до 2,5 мм, портландцемента класса М 400. Соотношение частей песок-цемент 3:1)
- Песок средней крупности (модуль крупности 2 – 2.5) толщиной 200 мм. ГОСТ 8736-93.
- Земляное полотно, уплотнить до нормативного значения.

Примечания:

1. Данный лист читать совместно с листами 5; 7.

11.2017 ГП

Муниципальная программа формирования современной городской среды городского округа "Город Калининград"

Изм.	Кол.уч.	Лист	N док.	Подп.	Дата	Стадия	Лист	Листов
ГИП		Беляков Н.Н.				Р	4	10
Исполнил		Моисеева Т.В.						
Общие данные (окончание)						МКУ "КР МКД"		

Спецификация									
Поз.	Обозначение			Наименование		Ед.изм.	Кол-во	Примечание	
				Основные работы					
1				Разборка покрытий и оснований асфальтобетонных, толщиной 8 см.		м2	748		
2	ГОСТ 17608-91			Бетонная плитка толщиной 80 мм. (В30 прочность на сжатие)		м2	1103		
3	ГОСТ 17608-91			Бетонная плитка толщиной 60 мм. (В30 прочность на сжатие)		м2	480		
4	ГОСТ 6665-93			Камни бортовые бетонные БР 100.30.15		п.м.	361		
5	ГОСТ 6665-93			Камни бортовые бетонные БР 100.20.8		п.м.	234		
6				Регулирование высотного положения крышек колодцев с подъемом на высоту до 10 см		шт	2		
7				Средств технического регулирования на время производства работ		п.м.	5		
8				Подготовка почвы для газона		м2	157		
9				Детская площадка		м2	80		
10				Устройство покрытия детской площадки типа "Гамбит" (см.Приложение 1)		м2	80		
11				Монтаж элементов детской площадки (см.Приложение 2)		шт	4		
12				Установка скамейки со спинкой 1950мм х 675мм, h-820мм		шт	2		
13				Установка урн 440мм х440 мм, h -580мм		шт	2		
Согласовано: _____ / _____ / _____ (Ф.И.О. собственника помещений МКД) (подп.) (дата) Согласовано: _____ / _____ / _____ (Ф.И.О. собственника помещений МКД) (подп.) (дата) Примечания: 1. Данный лист читать совместно с листами 4; 5; 7,9,10.									
						11.2017 ГП			
						Муниципальная программа формирования современной городской среды городского округа "Город Калининград"			
Изм.	Кол.уч.	Лист	№ док.	Подп.	Дата				
						Благоустройство дворовой территории МКД г. Калининград, ул. М.Новикова, 26-30, 36-38		Стадия	Лист
ГИП		Беляков Н.Н.						Р	8
Разработал		Мусеева Т.В.							10
						Спецификация по ул. М.Новикова 26-30		МКУ "КР МКД"	

Согласовано:		
Взам. инв. №		
Подпись и дата		
Инв. № подл.		


Спецификация					
Поз.	Обозначение	Наименование	Ед.изм.	Кол-во	Примечание
		Основные работы			
1	ГОСТ 17608-91	Бетонная плитка толщиной 80 мм. (В30 прочность на сжатие)	м2	369	
2	ГОСТ 17608-91	Бетонная плитка толщиной 60 мм. (В30 прочность на сжатие)	м2	8	
3	ГОСТ 6665-93	Камни бортовые бетонные БР 100.30.15	п.м.	118	
4	ГОСТ 6665-93	Камни бортовые бетонные БР 100.20.8	п.м.	8	
5		Средств технического регулирования на время производства работ	п.м.	5	
6		Подготовка почвы для газона	м2	47	
7		Площадка для контейнера	шт.	1	

Согласовано: _____ / _____ / _____
(Ф.И.О. собственника помещений МКД) (подп.) (дата)

Согласовано: _____ / _____ / _____
(Ф.И.О. собственника помещений МКД) (подп.) (дата)

Примечания:
1. Данный лист читать совместно с листами 4; 5; 7,9,10.


						11.2017 ГП		
						Муниципальная программа формирования современной городской среды городского округа "Город Калининград"		
Изм.	Кол.уч.	Лист	№ док.	Подп.	Дата			
						Благоустройство дворовой территории МКД г. Калининград, ул. М.Новикова, 26-30, 36-38	Стадия	Лист
ГИП		Беляков Н.Н.				г. Калининград, ул. М.Новикова, 26-30, 36-38	Р	9
Разработал		Моисеева Т.В						11
						Спецификация по ул. М.Новикова 36-38	МКУ "КР МКД"	

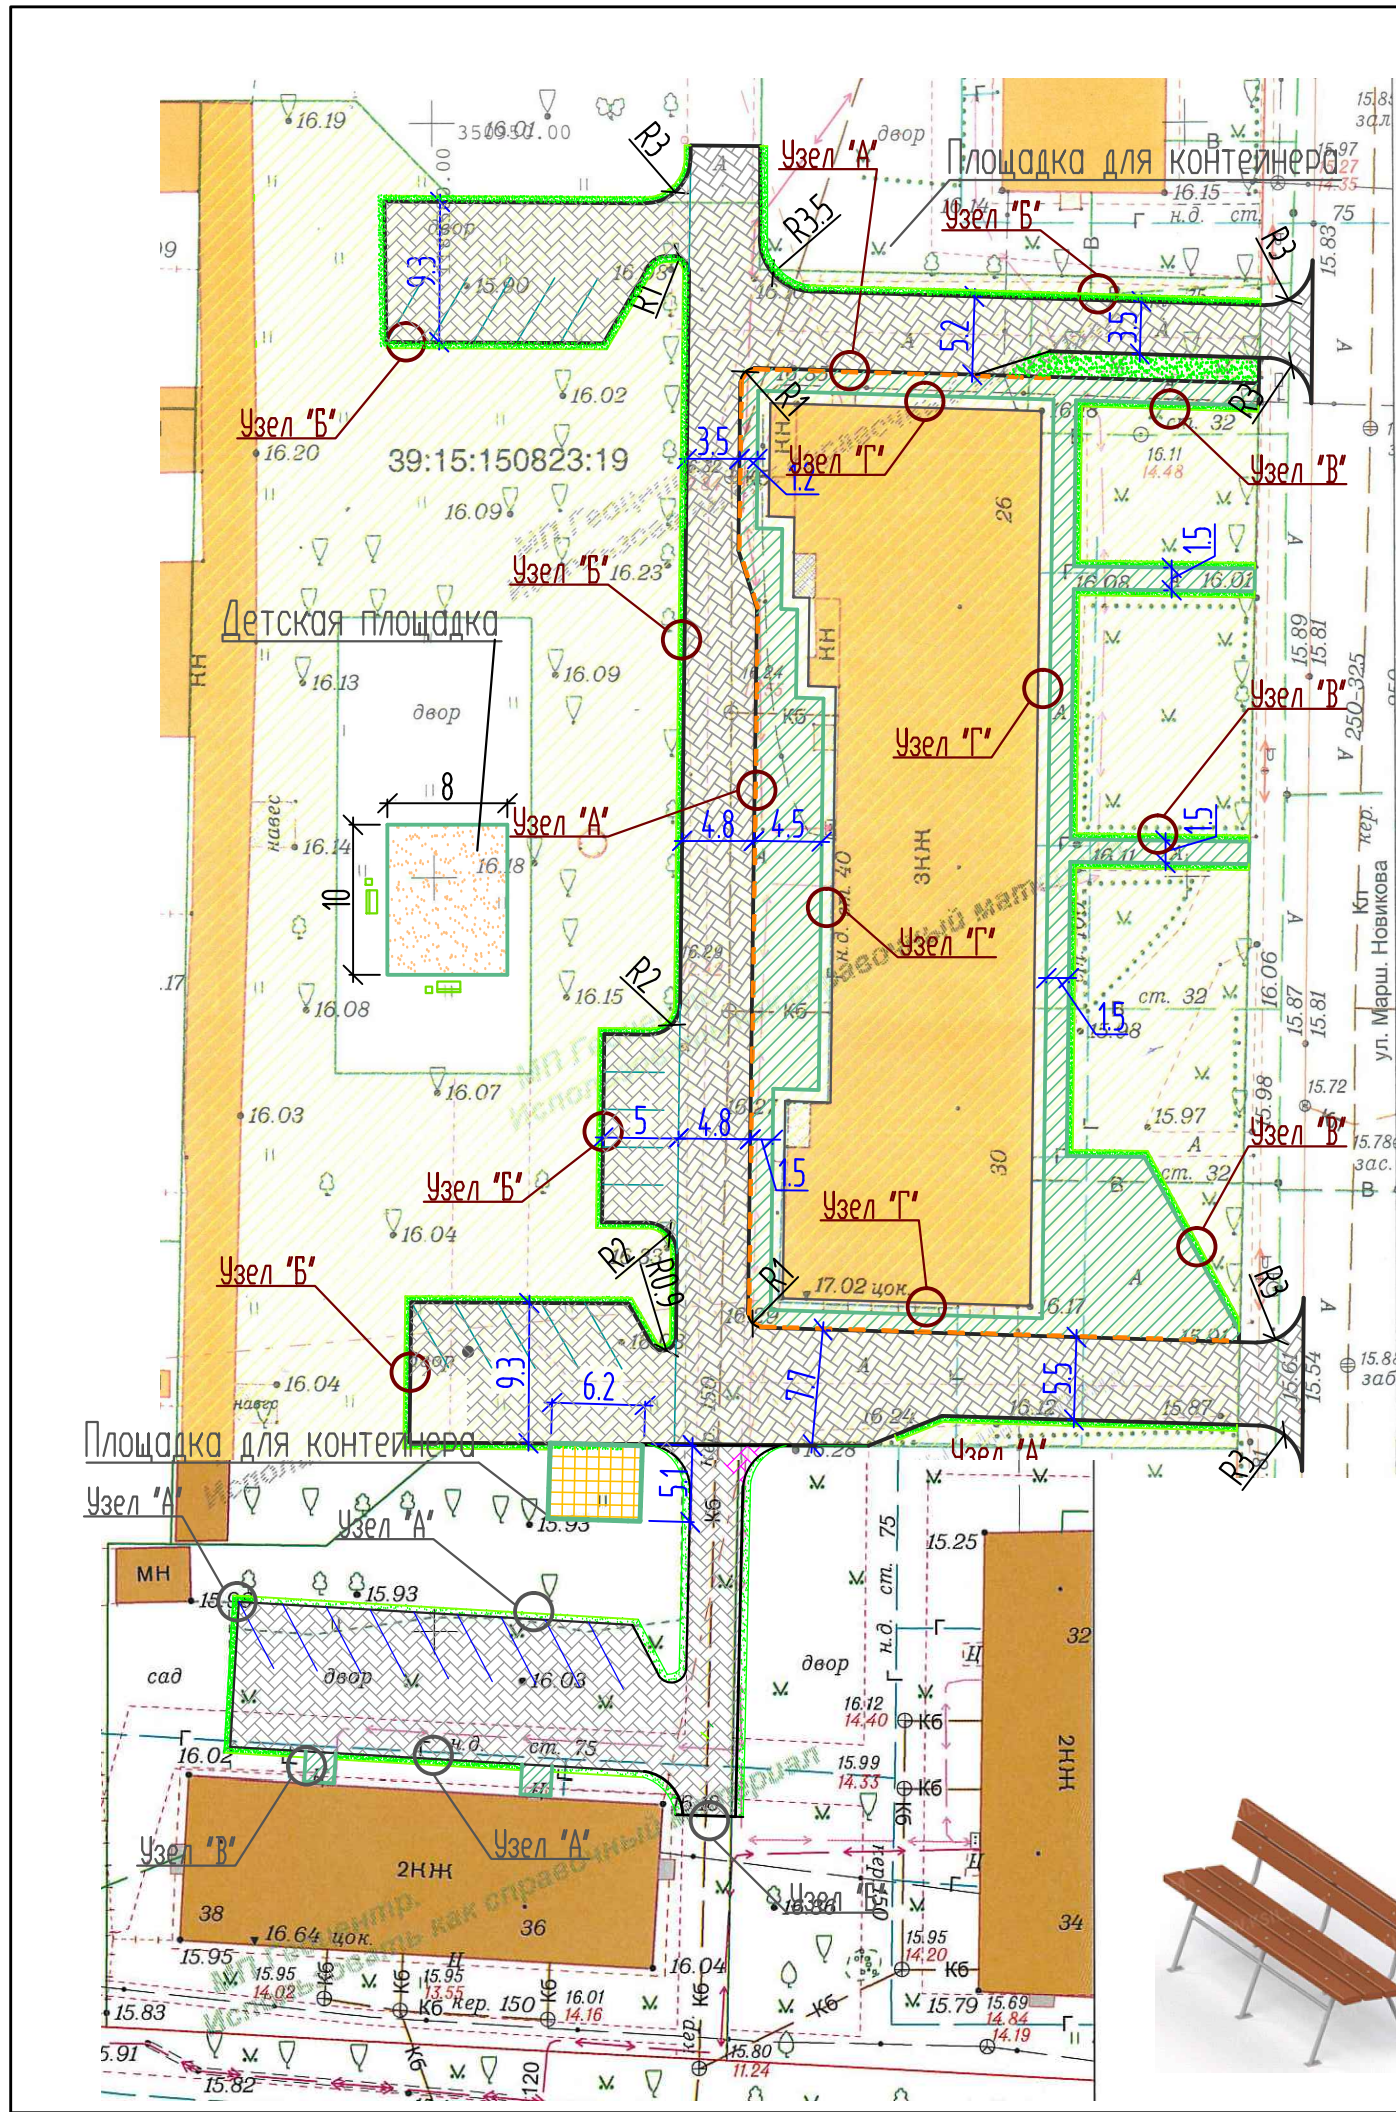


Условные обозначения:

- мощение проезда, парковочных мест дворовой территории плиткой, толщиной 80 мм.
- мощение тротуара дворовой территории плиткой, толщиной 60 мм.
- скамейка со спинкой, урна
- озеленение, 150 м2


Узел "Б" (устройство бортового камня между газоном и проездом из бетонной плиткой)

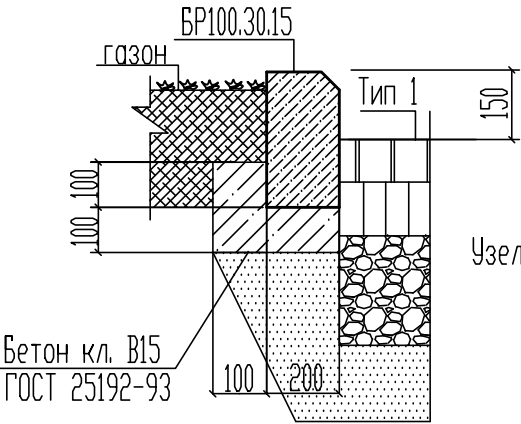


Узел "А" (устройство бортового камня между проездом из плитки и тротуаром из плитки)

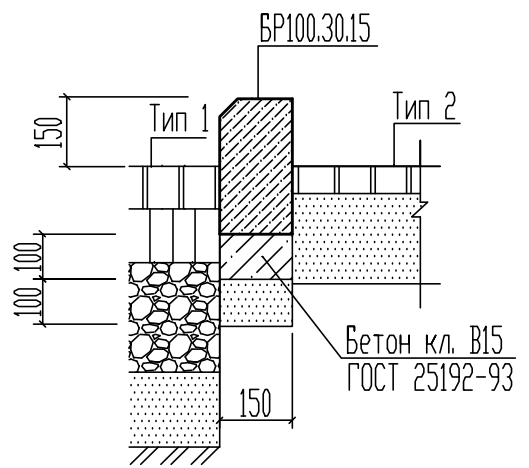

Узел "Г" (устройство бортового камня между отмошкой и проезжей частью из плитки)

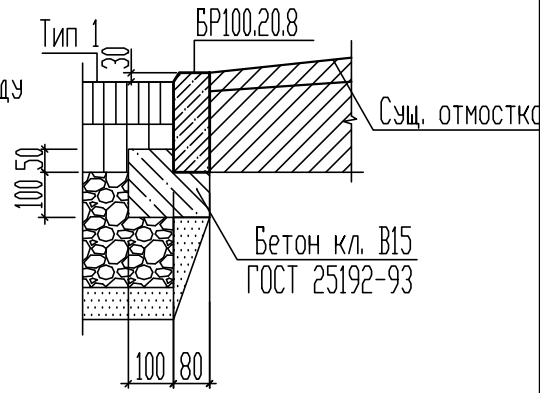

Узел "В" (устройство бортового камня между газоном и тротуаром из плитки)

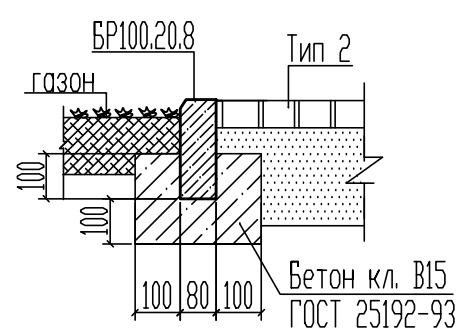


Примечание:

- Данный лист читать совместно с листами 4; 7.
- Перед началом производства работ необходимо произвести согласование проектного решения благоустройства придомовой территории в установленном порядке с заинтересованными службами города для получения разрешения на проведение земляных работ.
- Водоотведение дождевых и талых вод с поверхности проездов, мест стоянки автотранспортных средств и тротуаров, необходимо обеспечивать в стороны существующих дождеприемных колодцев ливневой канализации. При отсутствии ливневой канализации в границах производства работ, водоотведение дождевых и талых вод необходимо выполнять продольными и поперечными уклонами в стороны от многоквартирного дома, проезжей части и мест стоянки автотранспортных средств.

						11.2017 ГП			
						Муниципальная программа формирования современной городской среды городского округа "Город Калининград"			
Изм.	Кол.уч.	Лист	№ док.	Подп.	Дата	Благоустройство дворовой территории МКД г. Калининград, ул. М.Новикова, 26-30, 36-38	Стадия	Лист	Листов
							Р	5	10
ГИП		Беляков Н.Н.							
Разработал		Моисеева Т.В				Схема благоустройства. План покрытий Узлы "А"; "Б"; "В"; "Г".	МКУ "КР МКД"		

Лист утверждения дизайн-проекта дворовой территории заинтересованными лицами.

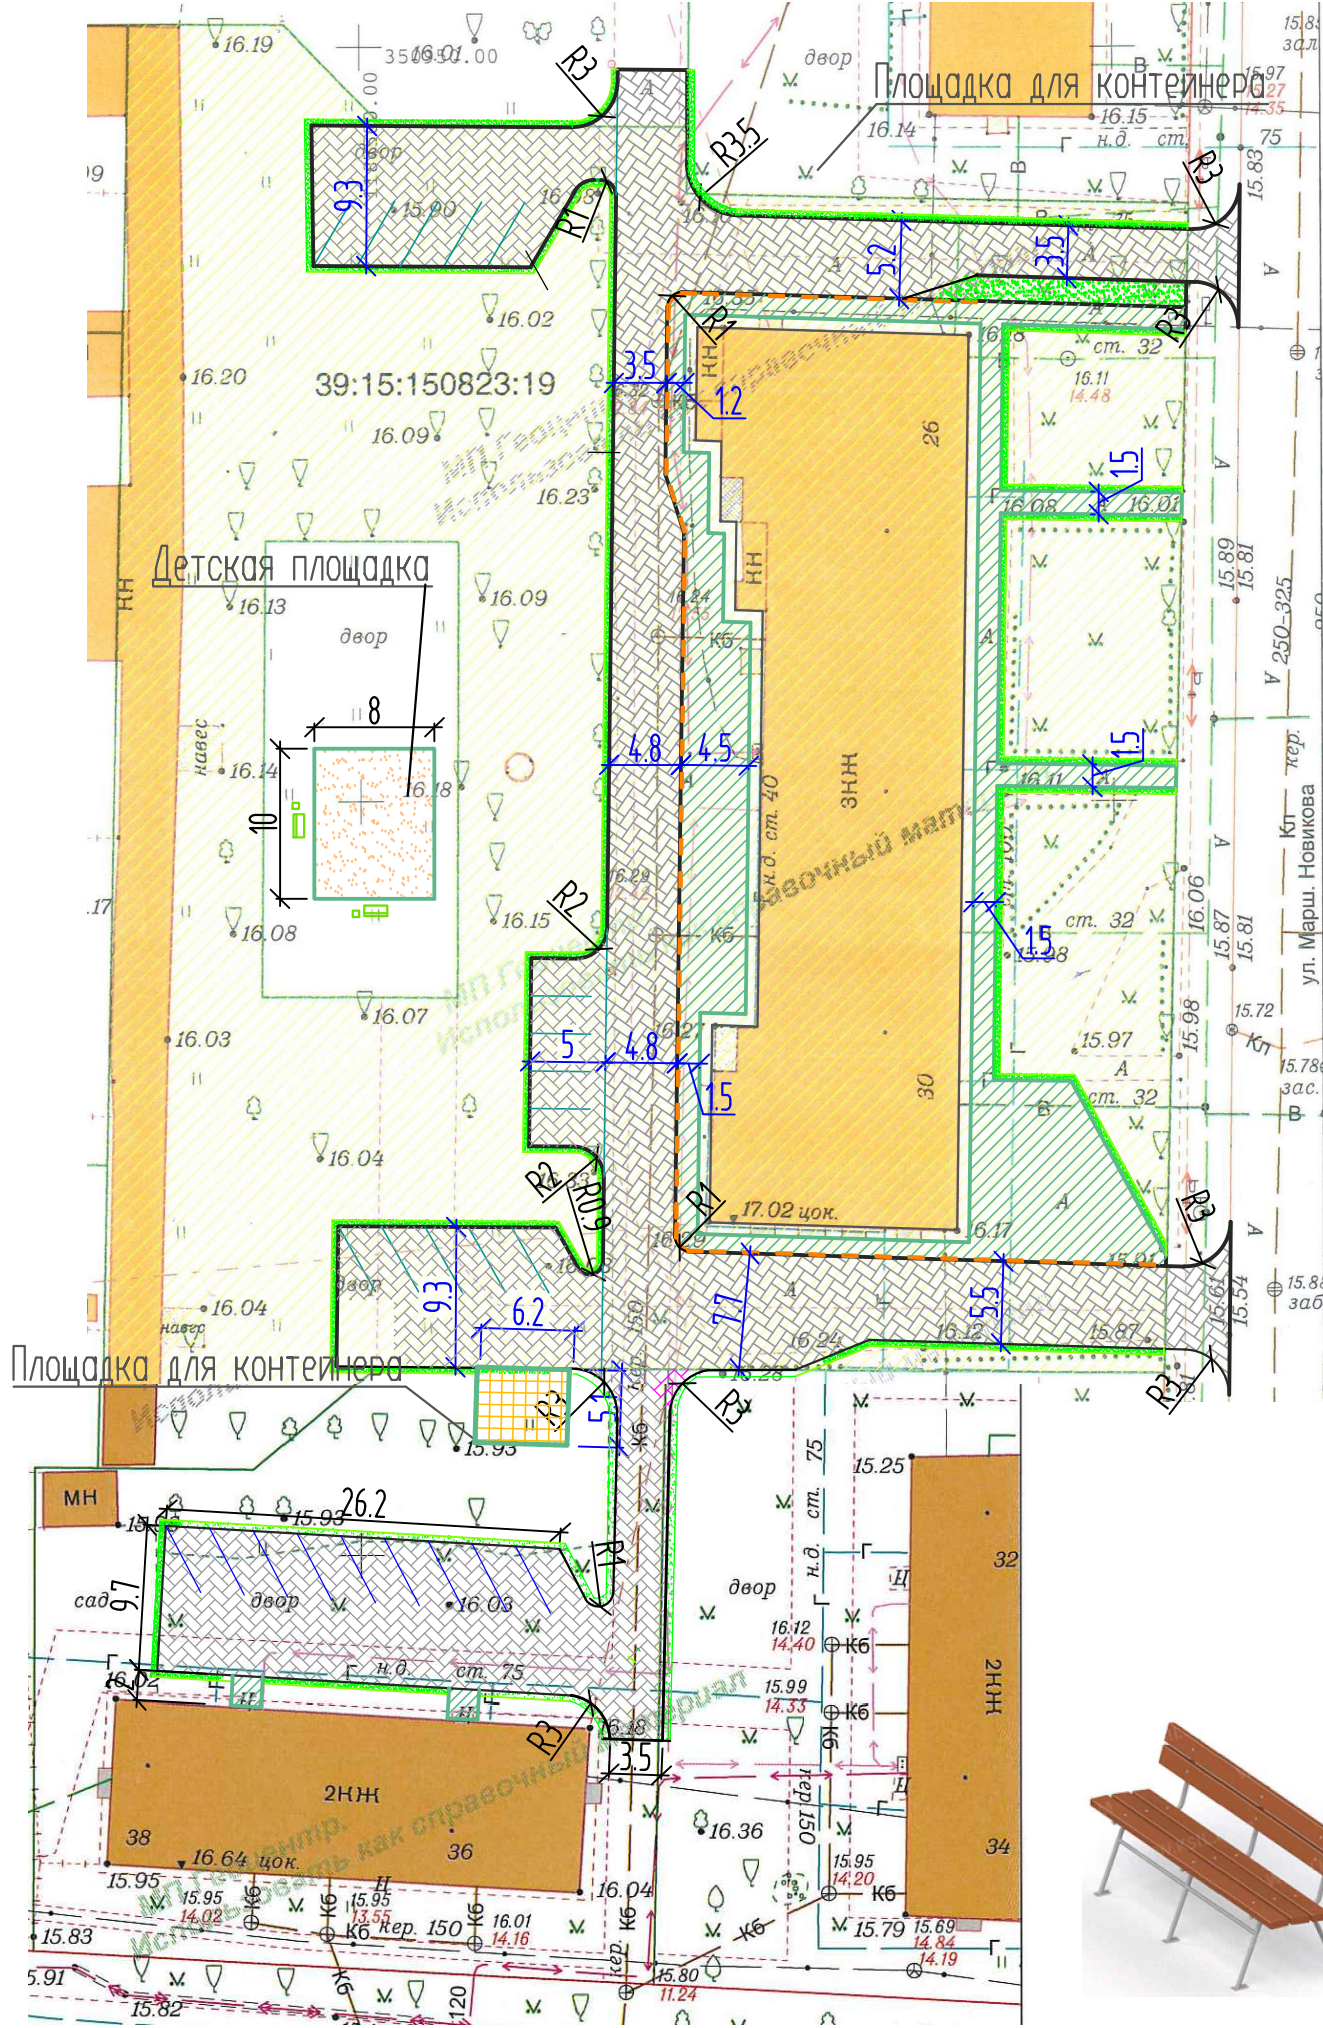

Условные обозначения:

- мощение проезда, парковочных мест дворовой территории плиткой, толщиной 80 мм. S=1200 м2
- мощение тротуара дворовой территории плиткой, толщиной 60 мм. S=480 м2
- озеленение, 150 м2
- скамейка со спинкой, урна

Согласовано: _____ / _____ / _____
(Ф.И.О. собственника помещений МКД) (подп.) (дата)

Согласовано: _____ / _____ / _____
(Ф.И.О. собственника помещений МКД) (подп.) (дата)


Утверждаю: _____ / _____ / _____
(Заказчик, Управляющая компания) (подп.) (дата)

Примечания:


- Данный лист является неотъемлемой частью листа 5 (дизайн-проекта, благоустройства дворовой территории МКД по ул.М.Новикова, 26-30, 36-38).
- Согласовывают - лица уполномоченные протоколом общего собрания собственников помещений МКД.
- Утверждает - представитель Управляющей компании, в управлении которой находится данный дом.

						11.2017 ГП			
						Муниципальная программа формирования современной городской среды городского округа "Город Калининград"			
Изм.	Кол.уч.	Лист	№ док.	Подп.	Дата	Благоустройство дворовой территории МКД г. Калининград, ул. М.Новикова, 26-30, 36-38	Стадия	Лист	Листов
							Р	6	10
ГИП	Беляков Н.Н.					Лист утверждения дизайн-проекта заинтересованными лицами	МКУ "КР МКД"		
Разработал	Моисеева Т.В.								

Лист утверждения дизайн-проекта дворовой территории заинтересованными лицами.

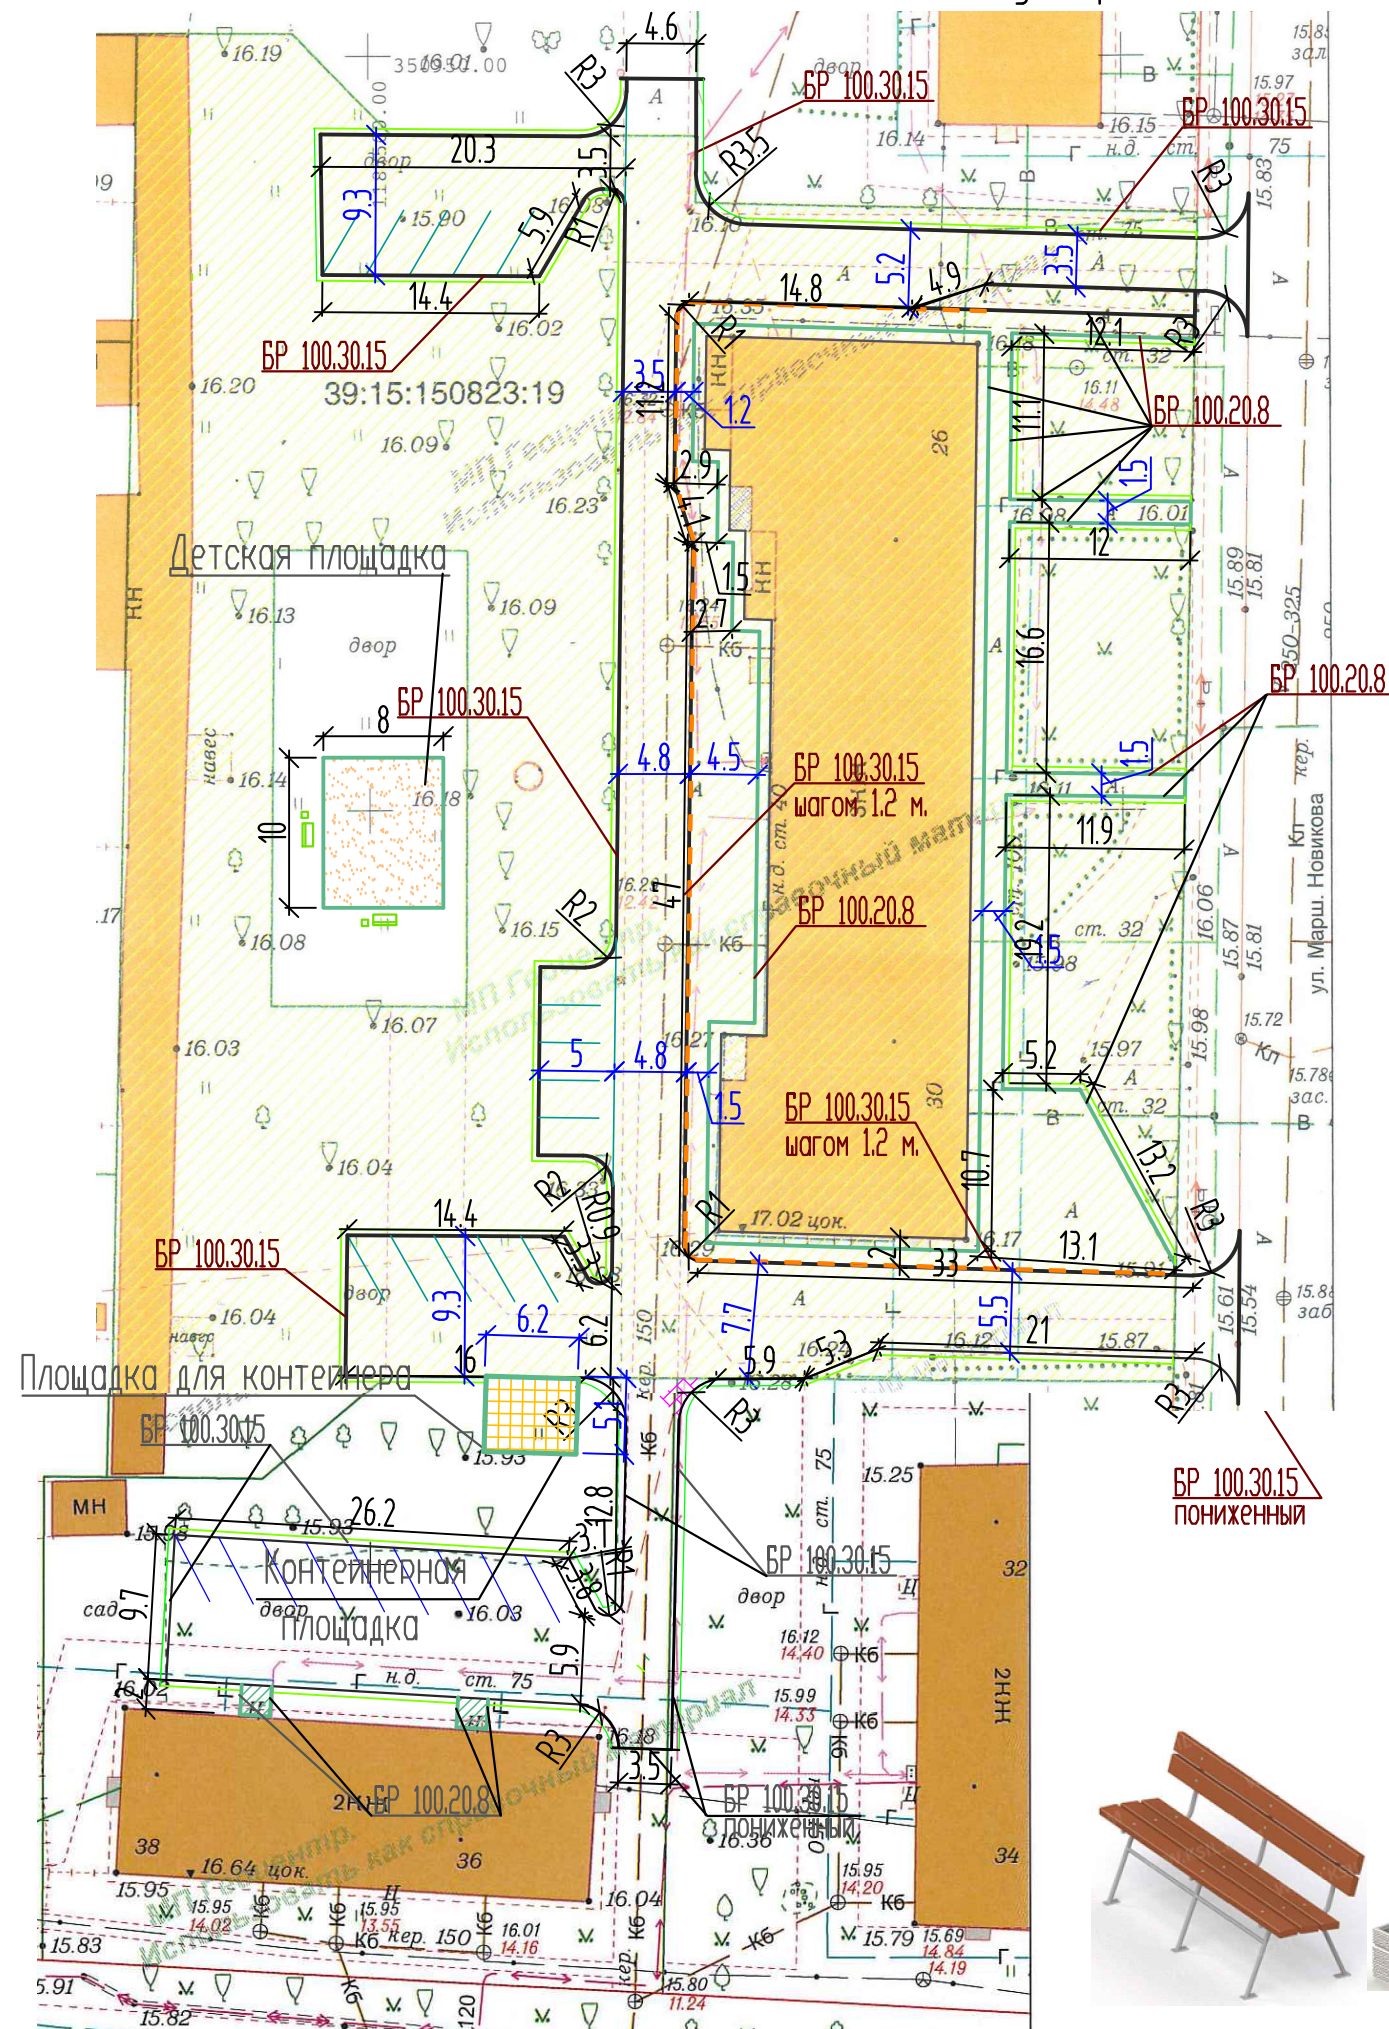

Условные обозначения:

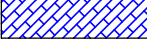- | | |
|---|--|
|  | - мощение проезда, парковочных мест дворовой территории плиткой, толщиной 80 мм. S=1200 м2 |
|  | - мощение тротуара дворовой территории плиткой, толщиной 60 мм. S=480 м2 |
|  | - озеленение, 150 м2 |
|  | - скамейка со спинкой, урна |

Примечания:

1. Перед началом производства работ необходимо произвести согласование проектного решения благоустройства придомовой территории в установленном порядке с заинтересованными службами города для получения разрешения на проведение земляных работ.
2. Горизонтальную разбивку проектируемого благоустройства вести от стен многоквартирного дома №36–38 по ул. М. Новикова.
3. До начала работ по геодезической разбивке проектируемого благоустройства, территория должна быть свободна от личного автотранспорта.
4. Все размеры уточнять по месту.
5. Данный лист читать совместно с листами 4; 5; 9, 10.

						11.2017 ГП			
						Муниципальная программа формирования современной городской среды городского округа "Город Калининград"			
Изм.	Кол.уч.	Лист	№ док.	Подп.	Дата				
						Благоустройство дворовой территории МКД г. Калининград, ул. М.Новикова, 26-30, 36-38	Стадия	Лист	Листов
							Р	7	10
ГИП		Беляков Н.Н.				Схема установки бортовых камней БР 100.30.15; БР 100.20.8; Разбивочный план.	МКУ "КР МКД"		
Разработал		Мусеева Т.В							