



Группа 1

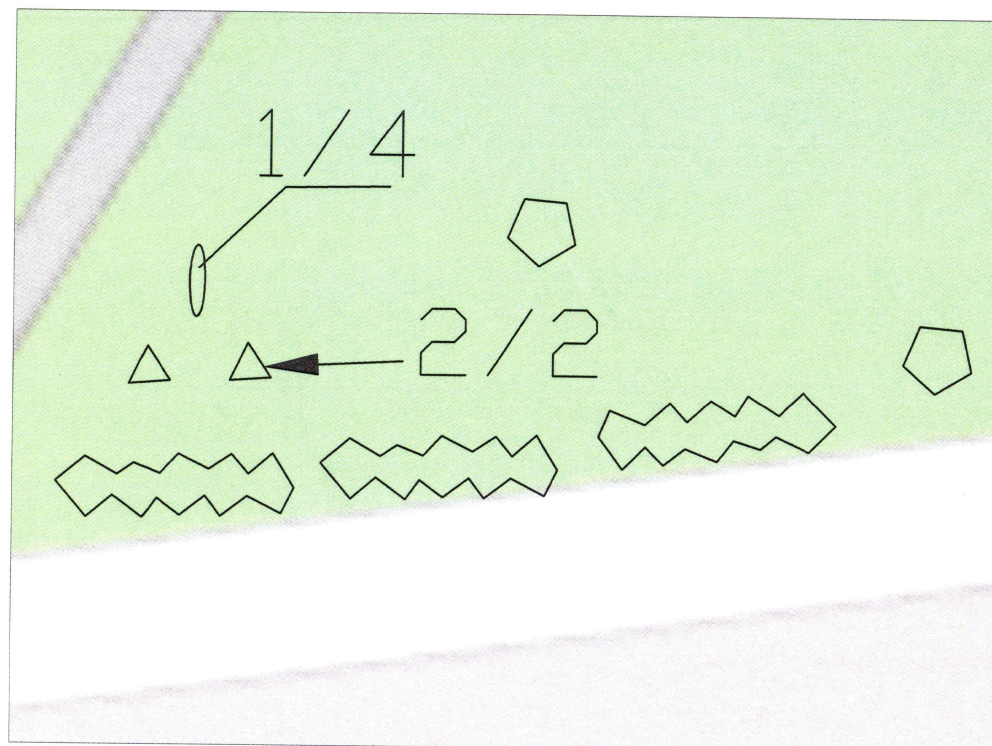

Группа 2

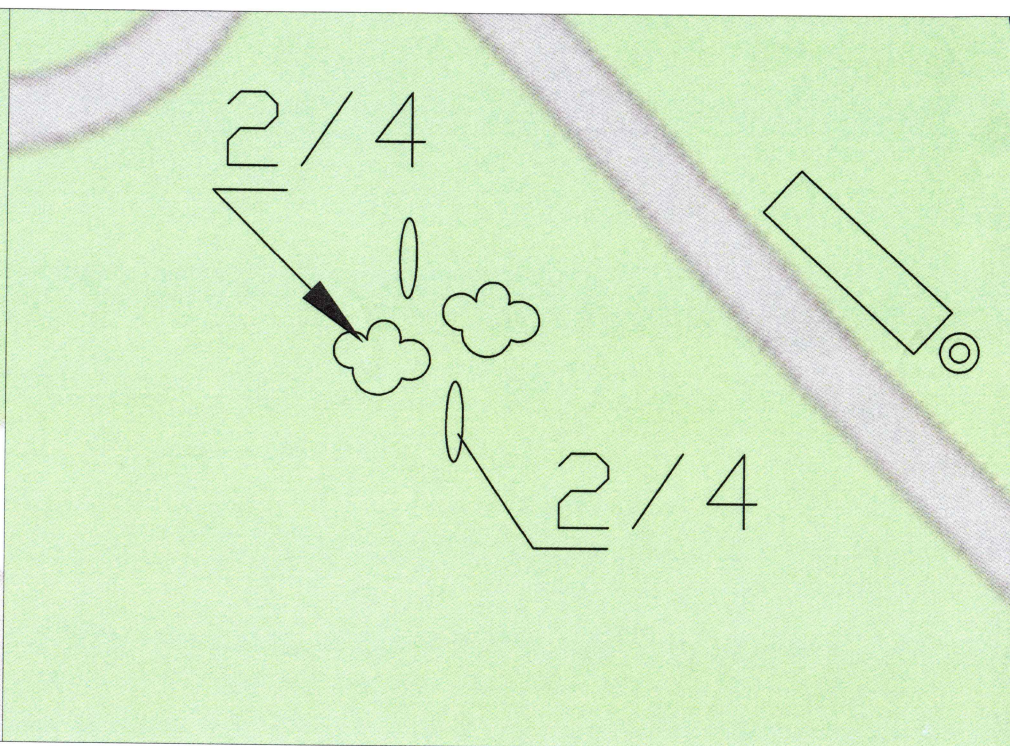

Условные обозначения:

△ Лиственница

∅ Береза повислая "Юнга"

☁ Клён Глобозум

⬡ Существующие деревья


~~~~~ Существующие кусты

▭⊙ Скамейка и урна

| Схема посадки зеленых насаждений для<br>компенсационного озеленения | Стадия | Лист                | Листов |
|---------------------------------------------------------------------|--------|---------------------|--------|
|                                                                     |        |                     |        |
| Приложение 1                                                        |        | ООО "Регион Проект" |        |




## Группа 3

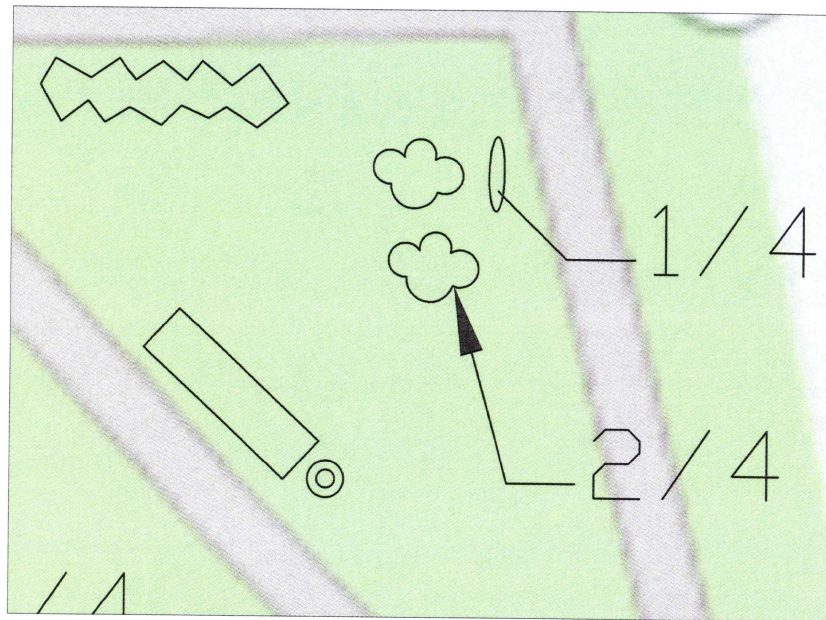

Условные обозначения:

- Ель
- ∅ Береза повислая "Юнги"
- ☁ Клён Глобозум
- ⬡ Существующие деревья
- ⚡ Существующие кусты
- ▭⊙ Скамейка и урна

## Группа 4

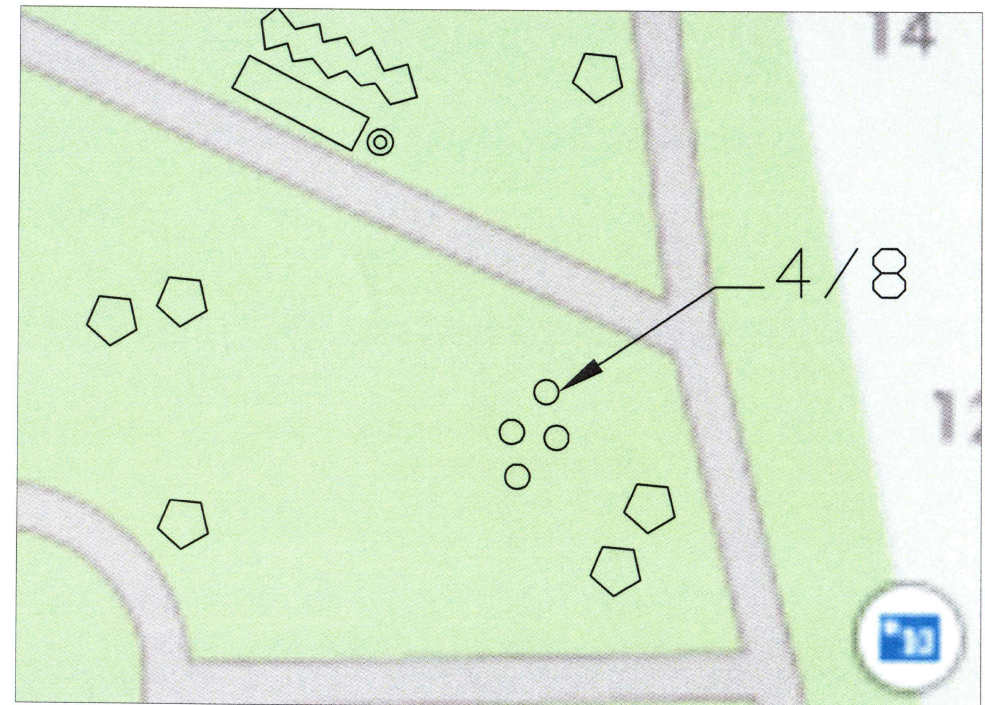


| Схема посадки зеленых насаждений для<br>компенсационного озеленения | Стадия | Лист                | Листов |
|---------------------------------------------------------------------|--------|---------------------|--------|
|                                                                     |        |                     |        |
| Приложение 2                                                        |        | ООО "Регион Проект" |        |



Группа 5

Группа 6

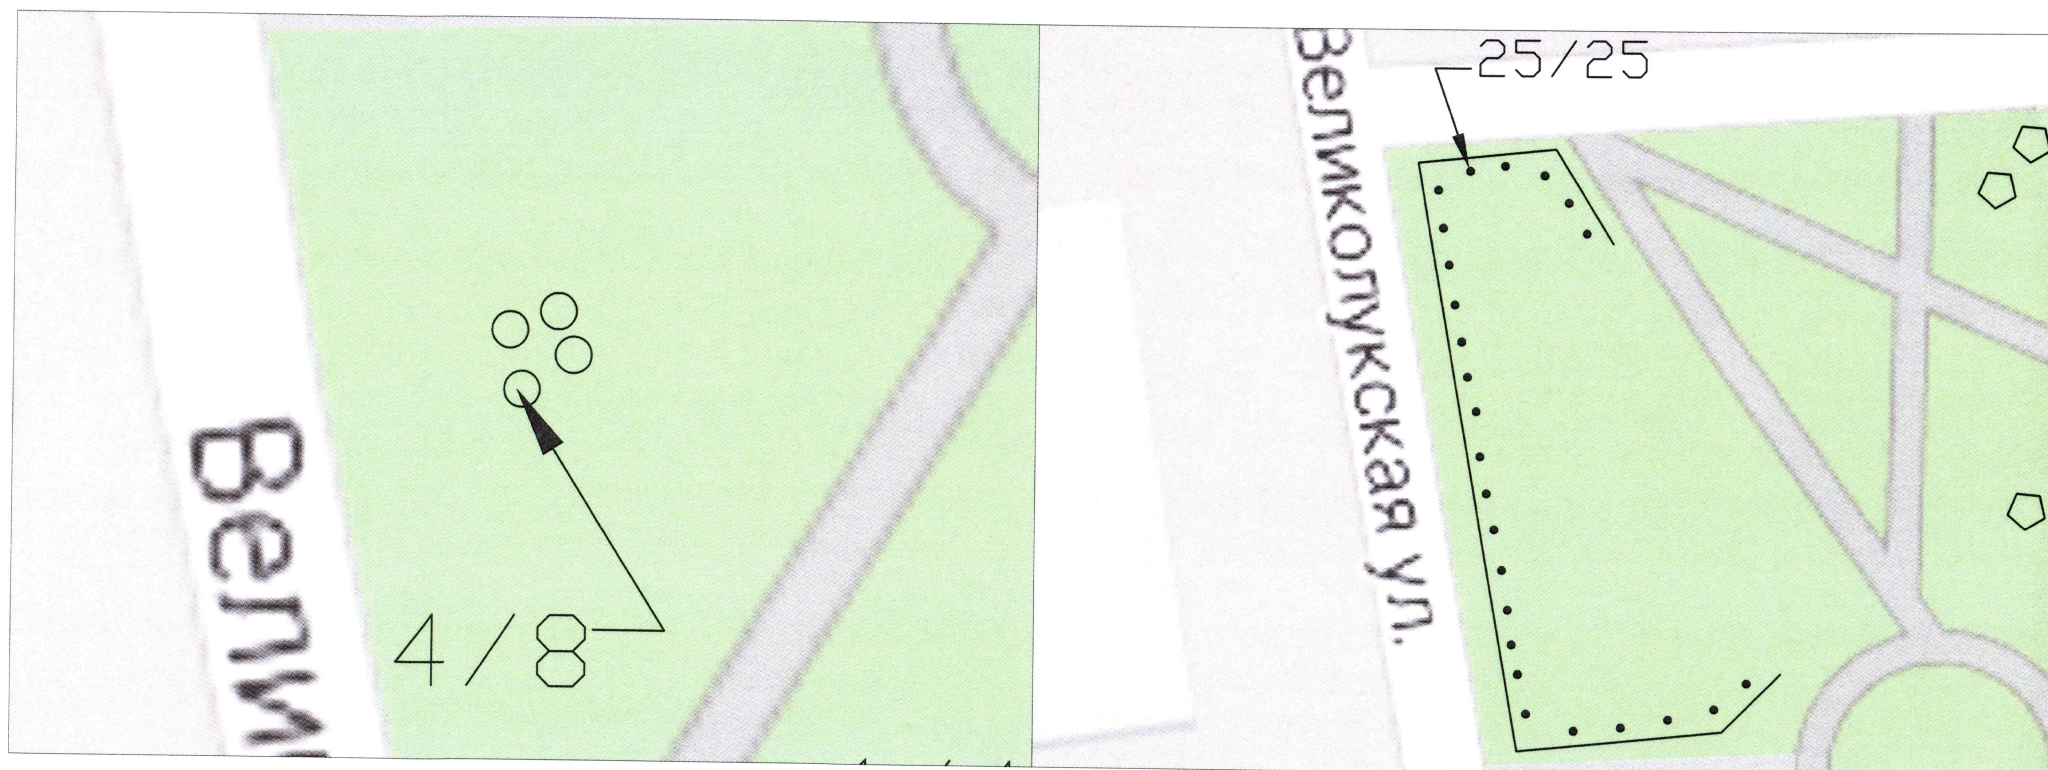

Условные обозначения:

- Ель
- Туя "Спиральс" западная, Старая
- ⬡ Существующие деревья

Схема посадки зеленых насаждений для  
компенсационного озеленения

| Стадия | Лист | Листов |
|--------|------|--------|
|        |      |        |

Приложение 3

ООО "Регион Проект"