

**АДМИНИСТРАЦИЯ
ГОРОДСКОГО ОКРУГА «ГОРОД КАЛИНИНГРАД»**

ПОСТАНОВЛЕНИЕ

от «24» 04 2026 г.

№ 259

г. Калининград

Об установлении публичного сервитута в целях обеспечения нужд местного населения – для прохода и проезда по ул. Багратиона в г. Калининграде

В соответствии с пунктом 2, подпунктом 1 пункта 4 статьи 23 Земельного кодекса Российской Федерации, пунктом 5 части 5 статьи 8, частью 15¹ статьи 32 Федерального закона от 13.07.2015 № 218-ФЗ «О государственной регистрации недвижимости», на основании заявления муниципального казенного учреждения «Городское дорожное строительство и ремонт» городского округа «Город Калининград» (далее – МКУ «ГДСР») от 02.04.2026 вх. № в-КМИ-2568 администрация городского округа «Город Калининград» **п о с т а н о в л я е т:**

1. Установить по ходатайству МКУ «ГДСР» (г. Калининград, ул. Косм. Леонова, д. 49, ОГРН 1093925011828, ИНН 3904605894, proekt.gdsr@mail.ru) публичный сервитут площадью 2066 кв.м в целях обеспечения нужд местного населения – для прохода и проезда по ул. Багратиона в г. Калининграде в отношении части земель кадастровых кварталов 39:15:140410, 39:15:140409, 39:15:140415 и 39:15:140416.

2. Утвердить границы публичного сервитута в соответствии с описанием местоположения границ публичного сервитута (приложение).

3. Публичный сервитут устанавливается бессрочно.

4. Публичный сервитут считается установленным со дня внесения сведений о нем в Единый государственный реестр недвижимости.

5. Комитету муниципального имущества и земельных ресурсов администрации городского округа «Город Калининград»:

1) в течение пяти рабочих дней со дня подписания постановления в установленном законом порядке направить его копию в адрес Управления Федеральной службы государственной регистрации, кадастра и картографии по Калининградской области;

2) в течение пяти рабочих дней со дня подписания постановления направить его копию в адрес МКУ «ГДСР».

6. Постановление вступает в силу со дня его подписания.

7. Управлению делопроизводства администрации городского округа «Город Калининград» в течение пяти рабочих дней со дня подписания

постановления обеспечить его опубликование в газете «Гражданин», размещение на официальном сайте администрации городского округа «Город Калининград» в сети Интернет.

8. Комитету по связям с общественностью и средствами массовой информации администрации городского округа «Город Калининград» в течение пяти рабочих дней со дня подписания постановления обеспечить размещение информации о постановлении на официальных страницах информационных систем «ВКонтакте», «Одноклассники».

Глава администрации

Е.И. Дятлова



Приложение

УТВЕРЖДЕНО

постановлением администрации
городского округа «Город Калининград»
от «24» 04 2026 г. № 259

**ОПИСАНИЕ
МЕСТОПОЛОЖЕНИЯ ГРАНИЦ ПУБЛИЧНОГО СЕРВИТУТА**

Публичный сервитут в целях обеспечения нужд местного населения - для прохода и проезда по ул. Багратиона в г. Калининграде

(наименование объекта, местоположение границ которого описано (далее - объект))		
Раздел 1		
Сведения об объекте		
№ п/п	Характеристики объекта	Описание характеристик
1	2	3
1	Местоположение объекта	Калининградская обл., г. Калининград
2	Площадь объекта +/- величина погрешности определения площади (P +/- Дельта P)	2066+/-5
3	Иные характеристики объекта	

Раздел 2


Сведения о местоположении границ объекта					
1. Система координат <u>Местная система координат МСК-39</u>					
2. Сведения о характерных точках границ объекта					
Обозначение характерных точек границ	Координаты, м		Метод определения координат характерной точки	Средняя квадратическая погрешность положения характерной точки (Mt), м	Описание обозначения точки на местности (при наличии)
	X	Y			
1	2	3	4	5	6
1	353253.85	1189417.34	геодезический	0.10	-
2	353225.46	1189420.15	геодезический	0.10	-
3	353226.83	1189433.06	геодезический	0.10	-
4	353232.30	1189493.47	геодезический	0.10	-
5	353262.67	1189490.25	геодезический	0.10	-
6	353261.76	1189480.16	геодезический	0.10	-
7	353258.23	1189480.27	геодезический	0.10	-

1	353253.85	1189417.34	геодезический	0.10	-
3. Сведения о характерных точках части (частей) границы объекта					
Обозначение характерных точек части границы	Координаты, м		Метод определения координат характерной точки	Средняя квадратическая погрешность положения характерной точки (Mt), м	Описание обозначения точки на местности (при наличии)
	X	Y			
1	2	3	4	5	6
Часть № 1					
-	-	-	--	-	-


Раздел 3

Сведения о местоположении измененных (уточненных) границ объекта							
1. Система координат _____							
2. Сведения о характерных точках границ объекта							
Обозначение характерных точек границ	Существующие координаты, м		Измененные (уточненные) координаты, м		Метод определения координат характерной точки	Средняя квадратическая погрешность положения характерной точки (Mt), м	Описание обозначения точки на местности (при наличии)
	X	Y	X	Y			
1	2	3	4	5	6	7	8
-	-	-	-	-	-	-	-
3. Сведения о характерных точках части (частей) границы объекта							
Часть № 1							
-	-	-	-	-	-	-	-

Схема расположения границ публичного сервитута

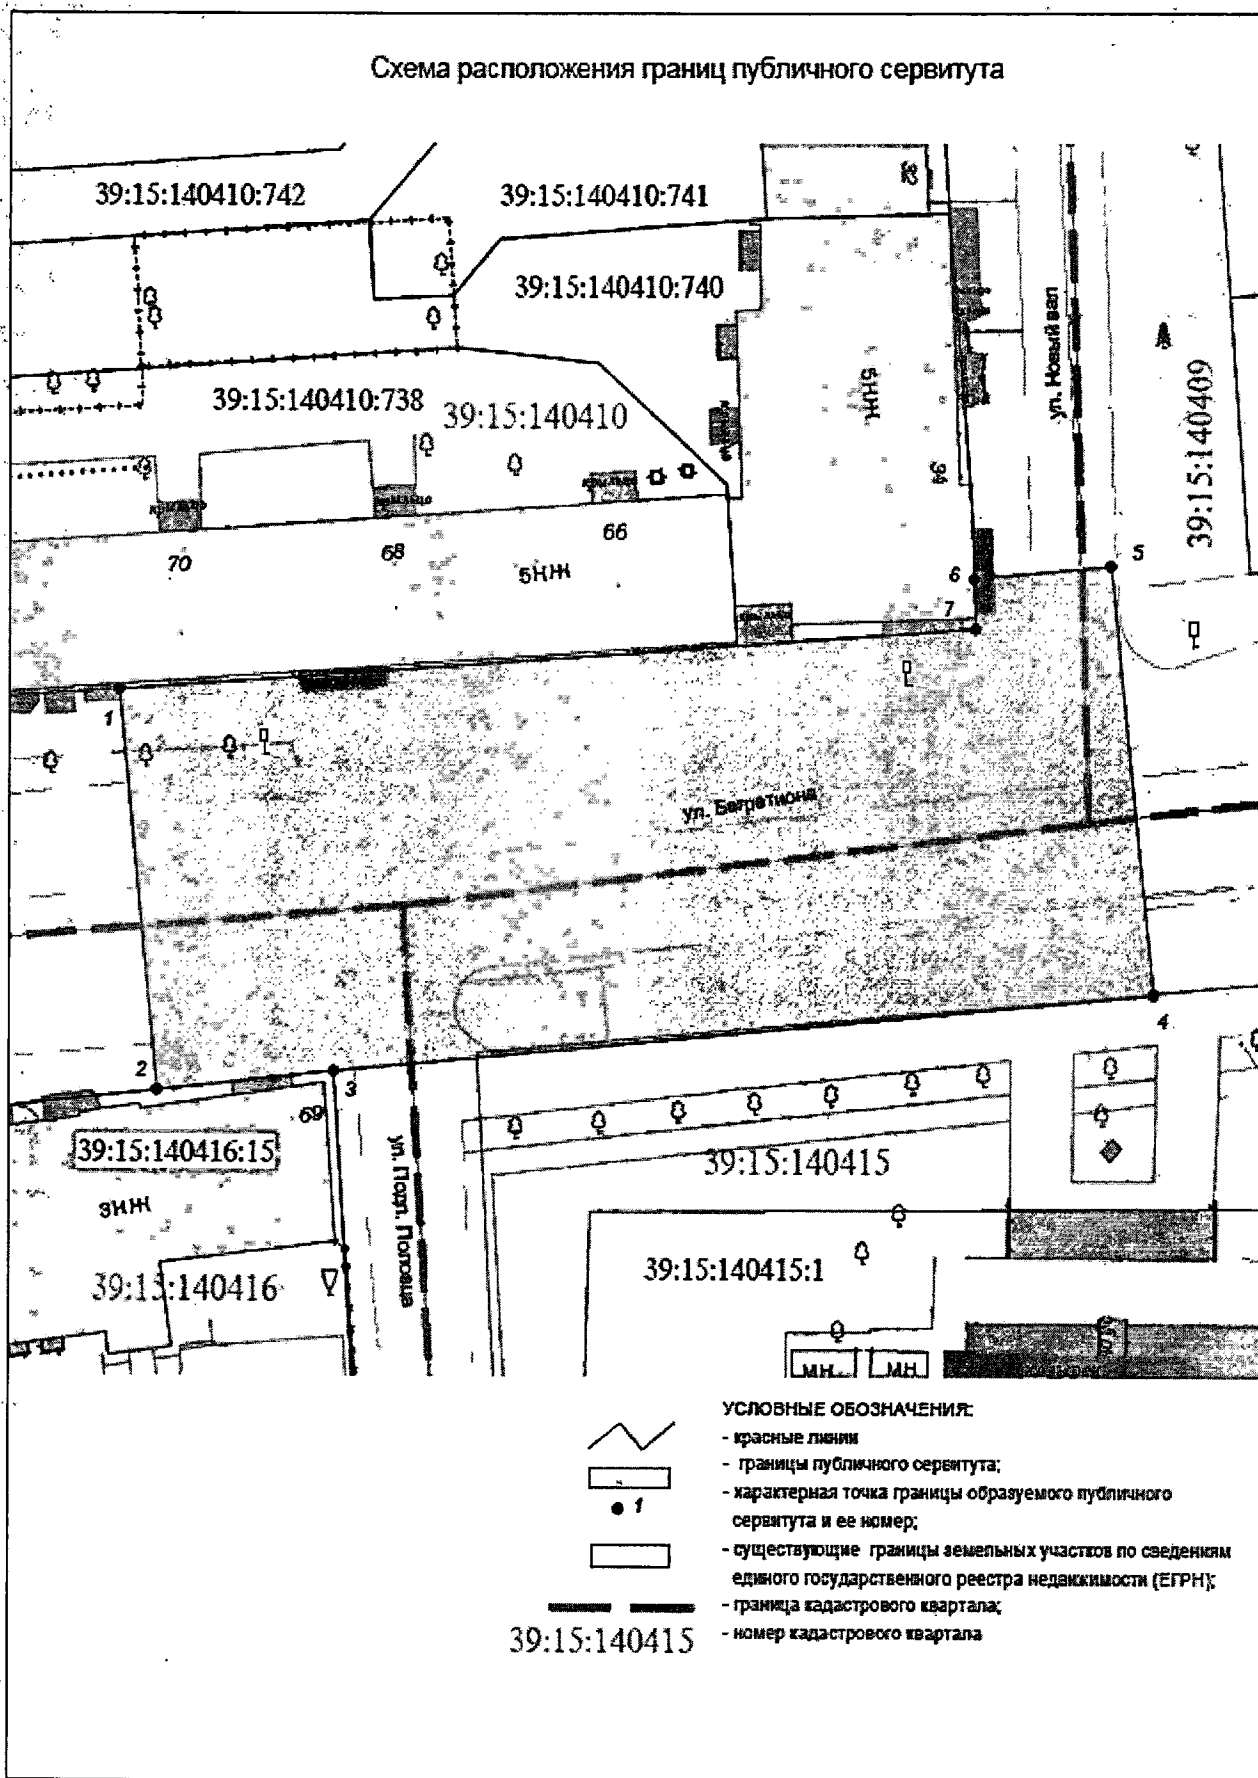

- УСЛОВНЫЕ ОБОЗНАЧЕНИЯ:**
- красные линии
 - границы публичного сервитута;
 - характерная точка границы образуемого публичного сервитута и ее номер;
 - существующие границы земельных участков по сведениям единого государственного реестра недвижимости (ЕГРН);
 - граница кадастрового квартала;
 - номер кадастрового квартала

Заявка 00746-26		Масштаб 1:500		Система координат МСК-39	
Директор	Седютина Н.С.	26.03.26	Кадастровый квартал 39:15:000000		
Должность	Фамилия	Подпись	Дата	 © ООО «Городской центр геодезии»	