


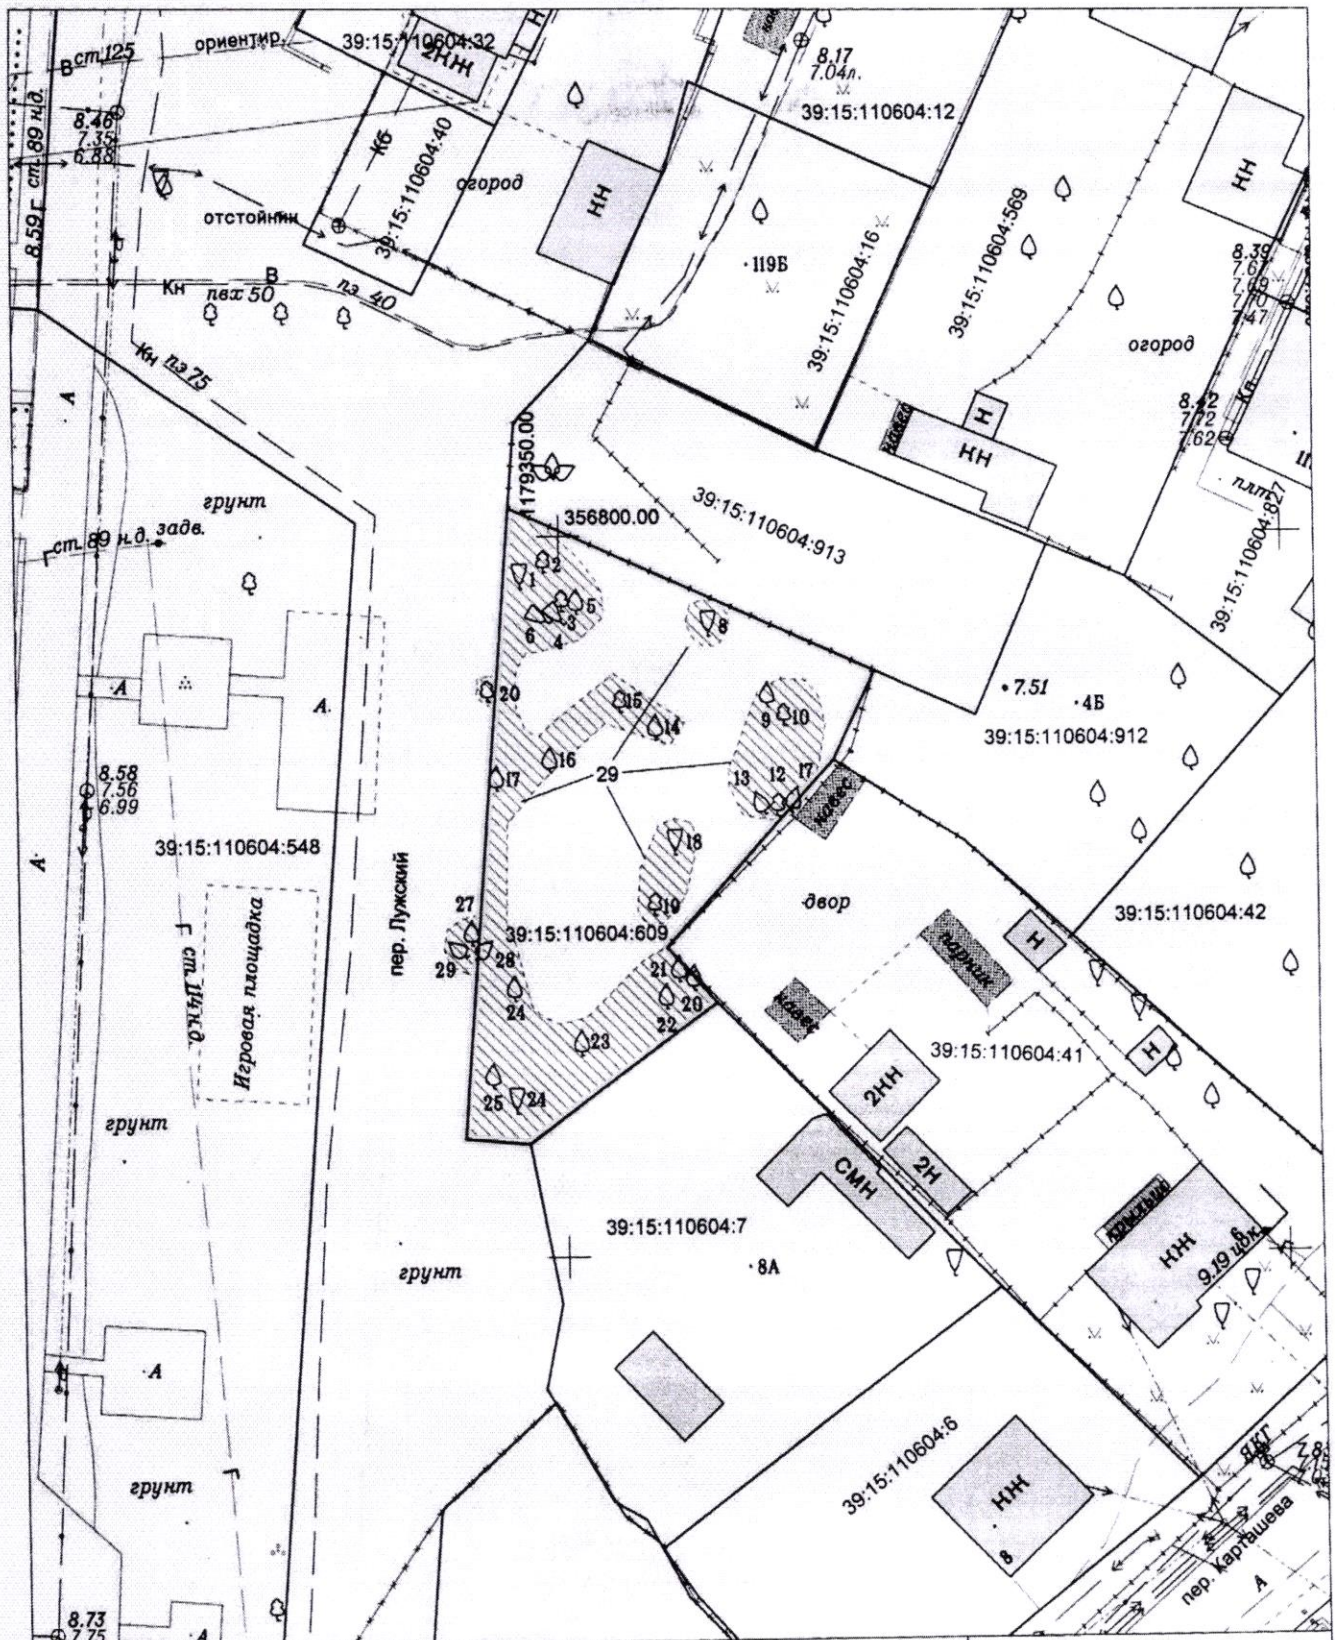

иная травянистая растительность неудовлетворительное состояние 338 кв.м.			2024	Заявка № 24_02835		
			Топографический план			
			Калининградская область	Масштаб	Лист	Листов
Зам.директора	Конашук В.В.	07.11.24 г.	Калининград, пер. Карташева, 6А	1:500	1	1
Нач.отдела	Эпов В.Н.	07.11.24	39:15:110604:609	ООО "ГЕОИД"		
Геодезист	Николайчук Ю.В.	07.11.24				
Должность	Фамилия	Подпись	Дата			