




Ель сербская

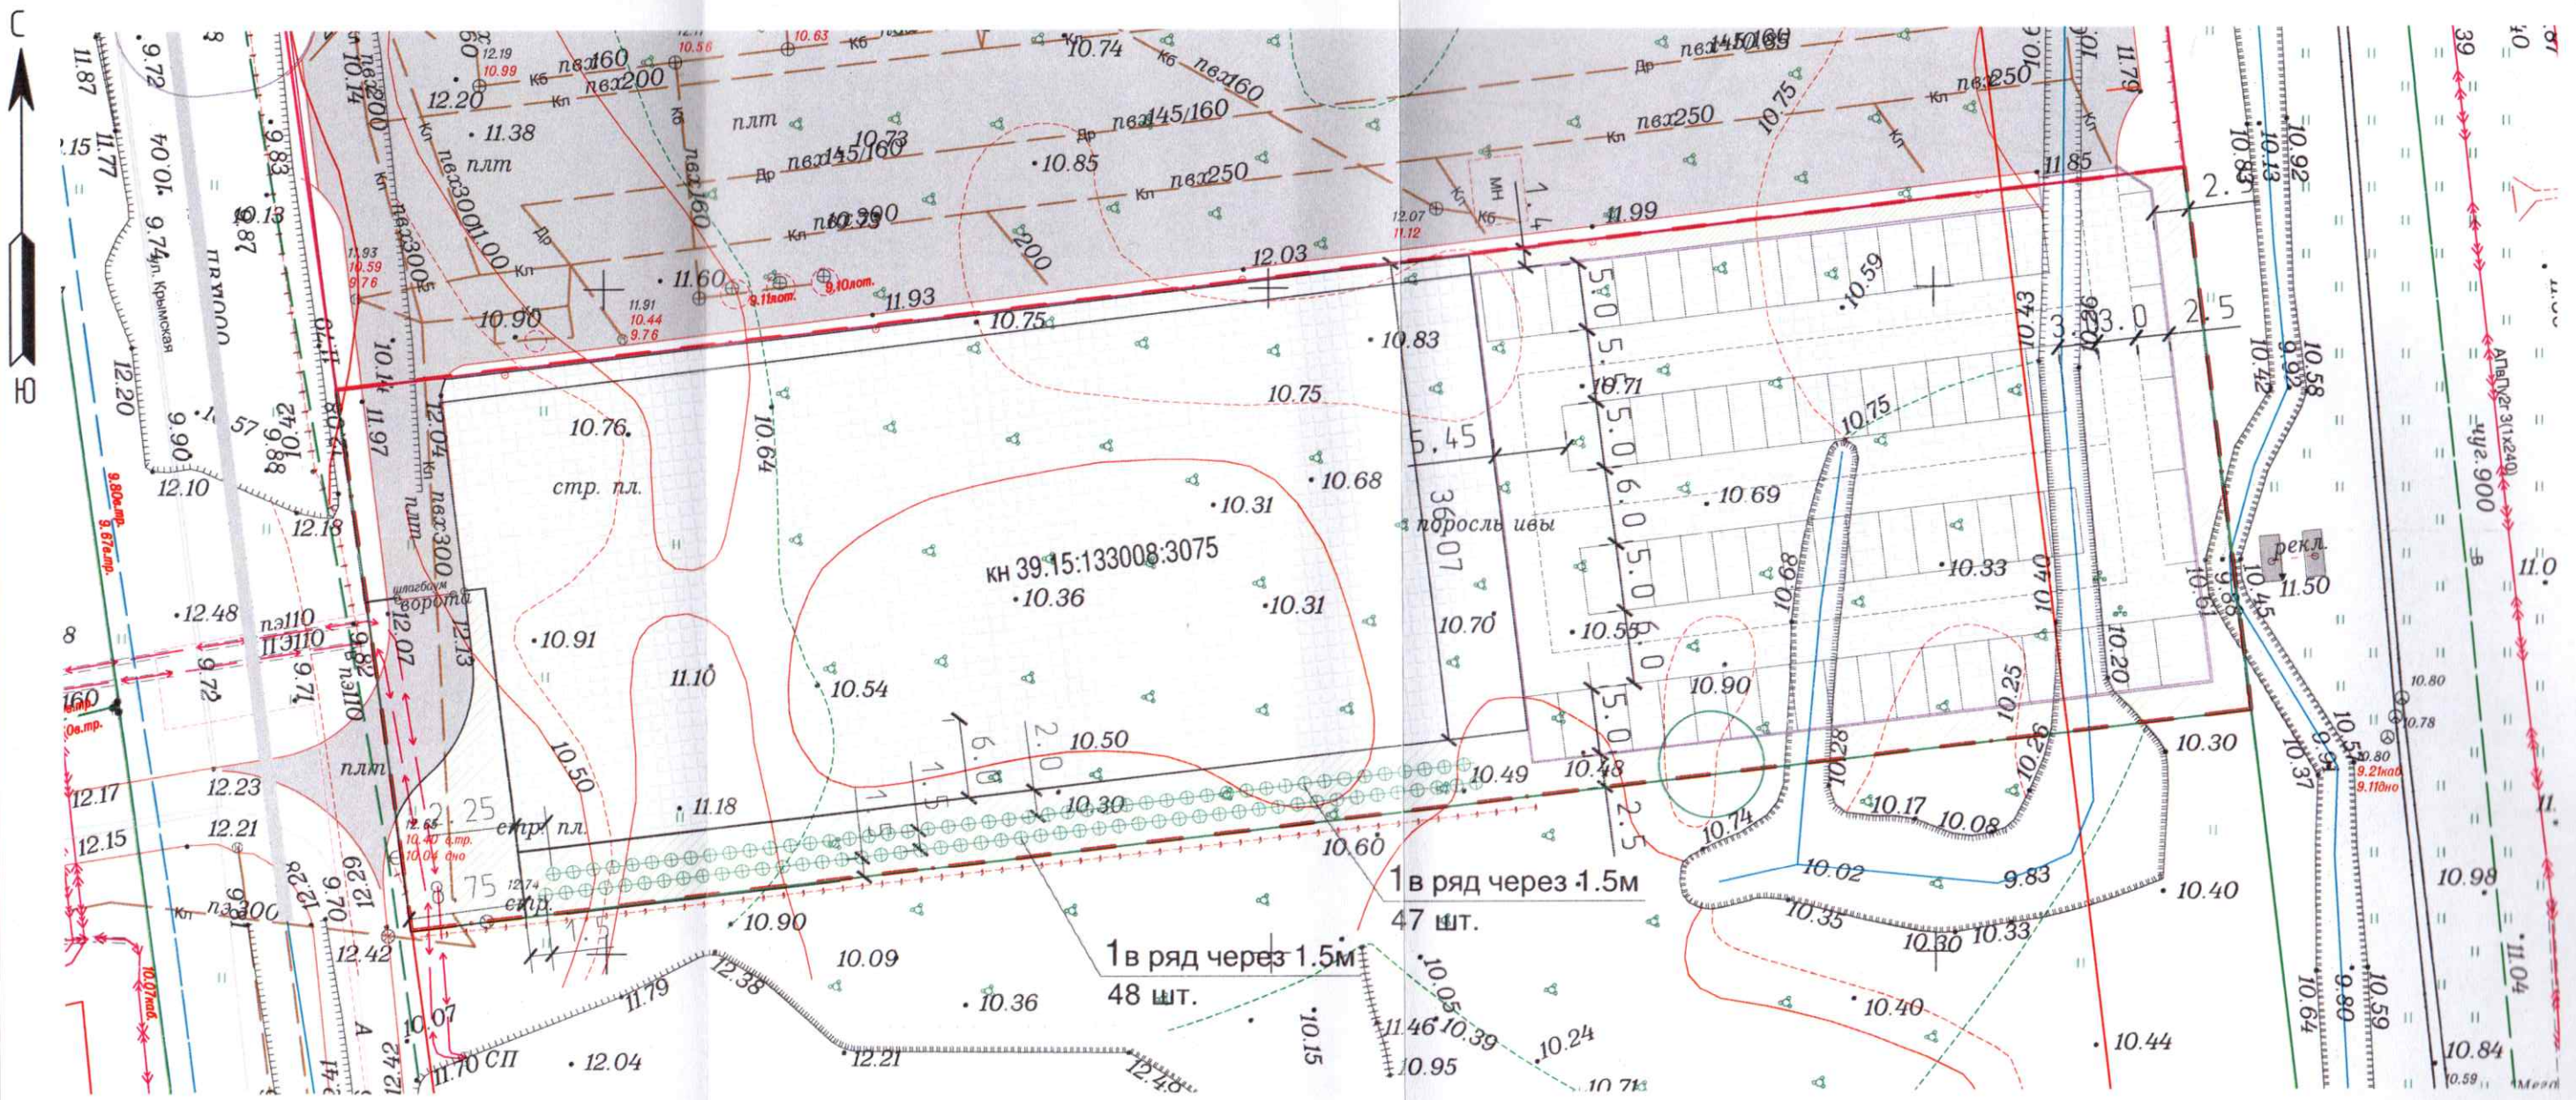

Проверил:
расч. кат. отделе
20.10.2025
И. В. Бугорова

Ведомость элементов озеленения (в границах ограждения)

Поз.	Условные обозначения	Наименование породы или вида насаждений	Количество	Примечания
1		Ель сербская	95	Высота саженцев - 1,5 м
2		Газон обыкновенный: мятлик луговой 50%, овсяница 50%	778.2 м²	

Площадь кадастрового участка 5720 м²
Площадь проектируемого озеленения 778.2 м²

						282-2025-ПКО			
						Благоустройство территории на участке с КН 39:15:133008:3075 по ул.Крымская в г. Калининграде			
Изм.	Кол.уч.	Лист	№ док.	Подп.	Дата				
Разработал	Устинова						Стадия	Лист	Листов
Проверил	Виноградова						П	1	
ГИП	Коблов								
И/контр.	Виноградова					Посадочный план. Разбивочный план. Сводный план инженерных сетей. Схема планировочной организации земельного участка. М 1:500	 Проектная фирма ООО "СТ-СтройПроект"		