


Проект компенсационного озеленения. Посадочный план. Разбивочный чертеж.
Сводный план сетей инженерных коммуникаций. М 1:2000

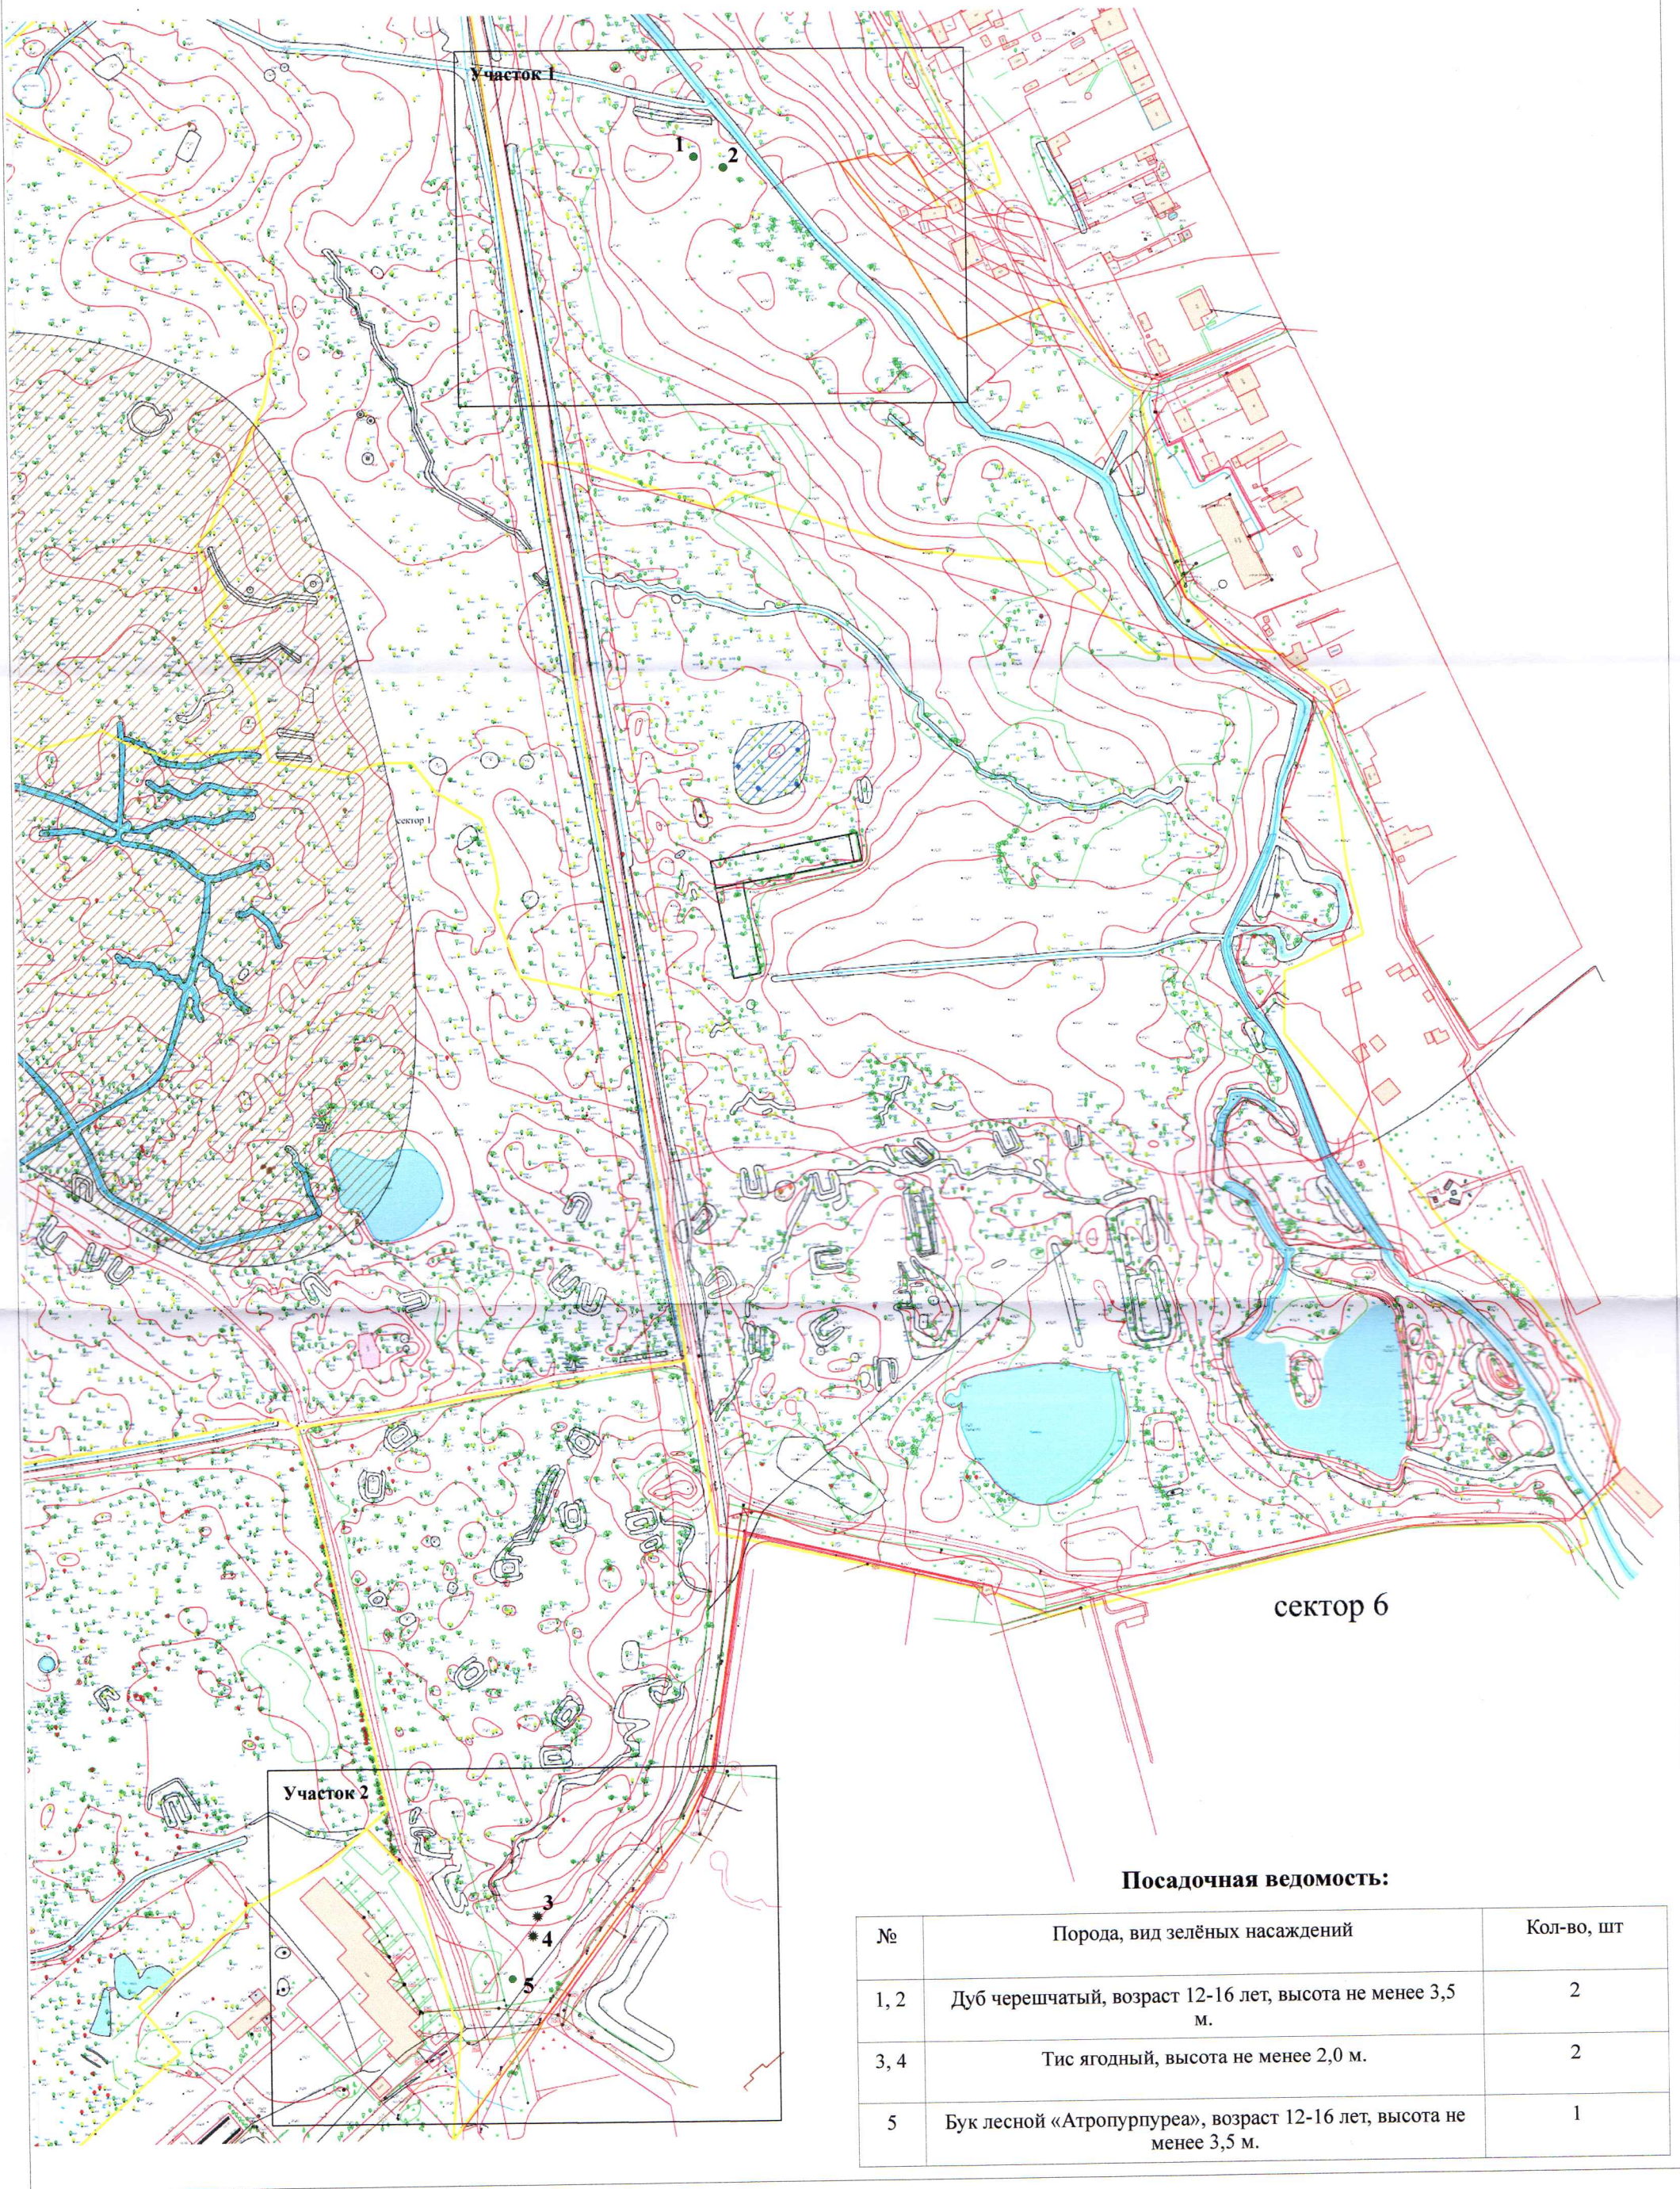

Посадочная ведомость:

№	Порода, вид зелёных насаждений	Кол-во, шт
1, 2	Дуб черешчатый, возраст 12-16 лет, высота не менее 3,5 м.	2
3, 4	Тис ягодный, высота не менее 2,0 м.	2
5	Бук лесной «Атропурпуреа», возраст 12-16 лет, высота не менее 3,5 м.	1