


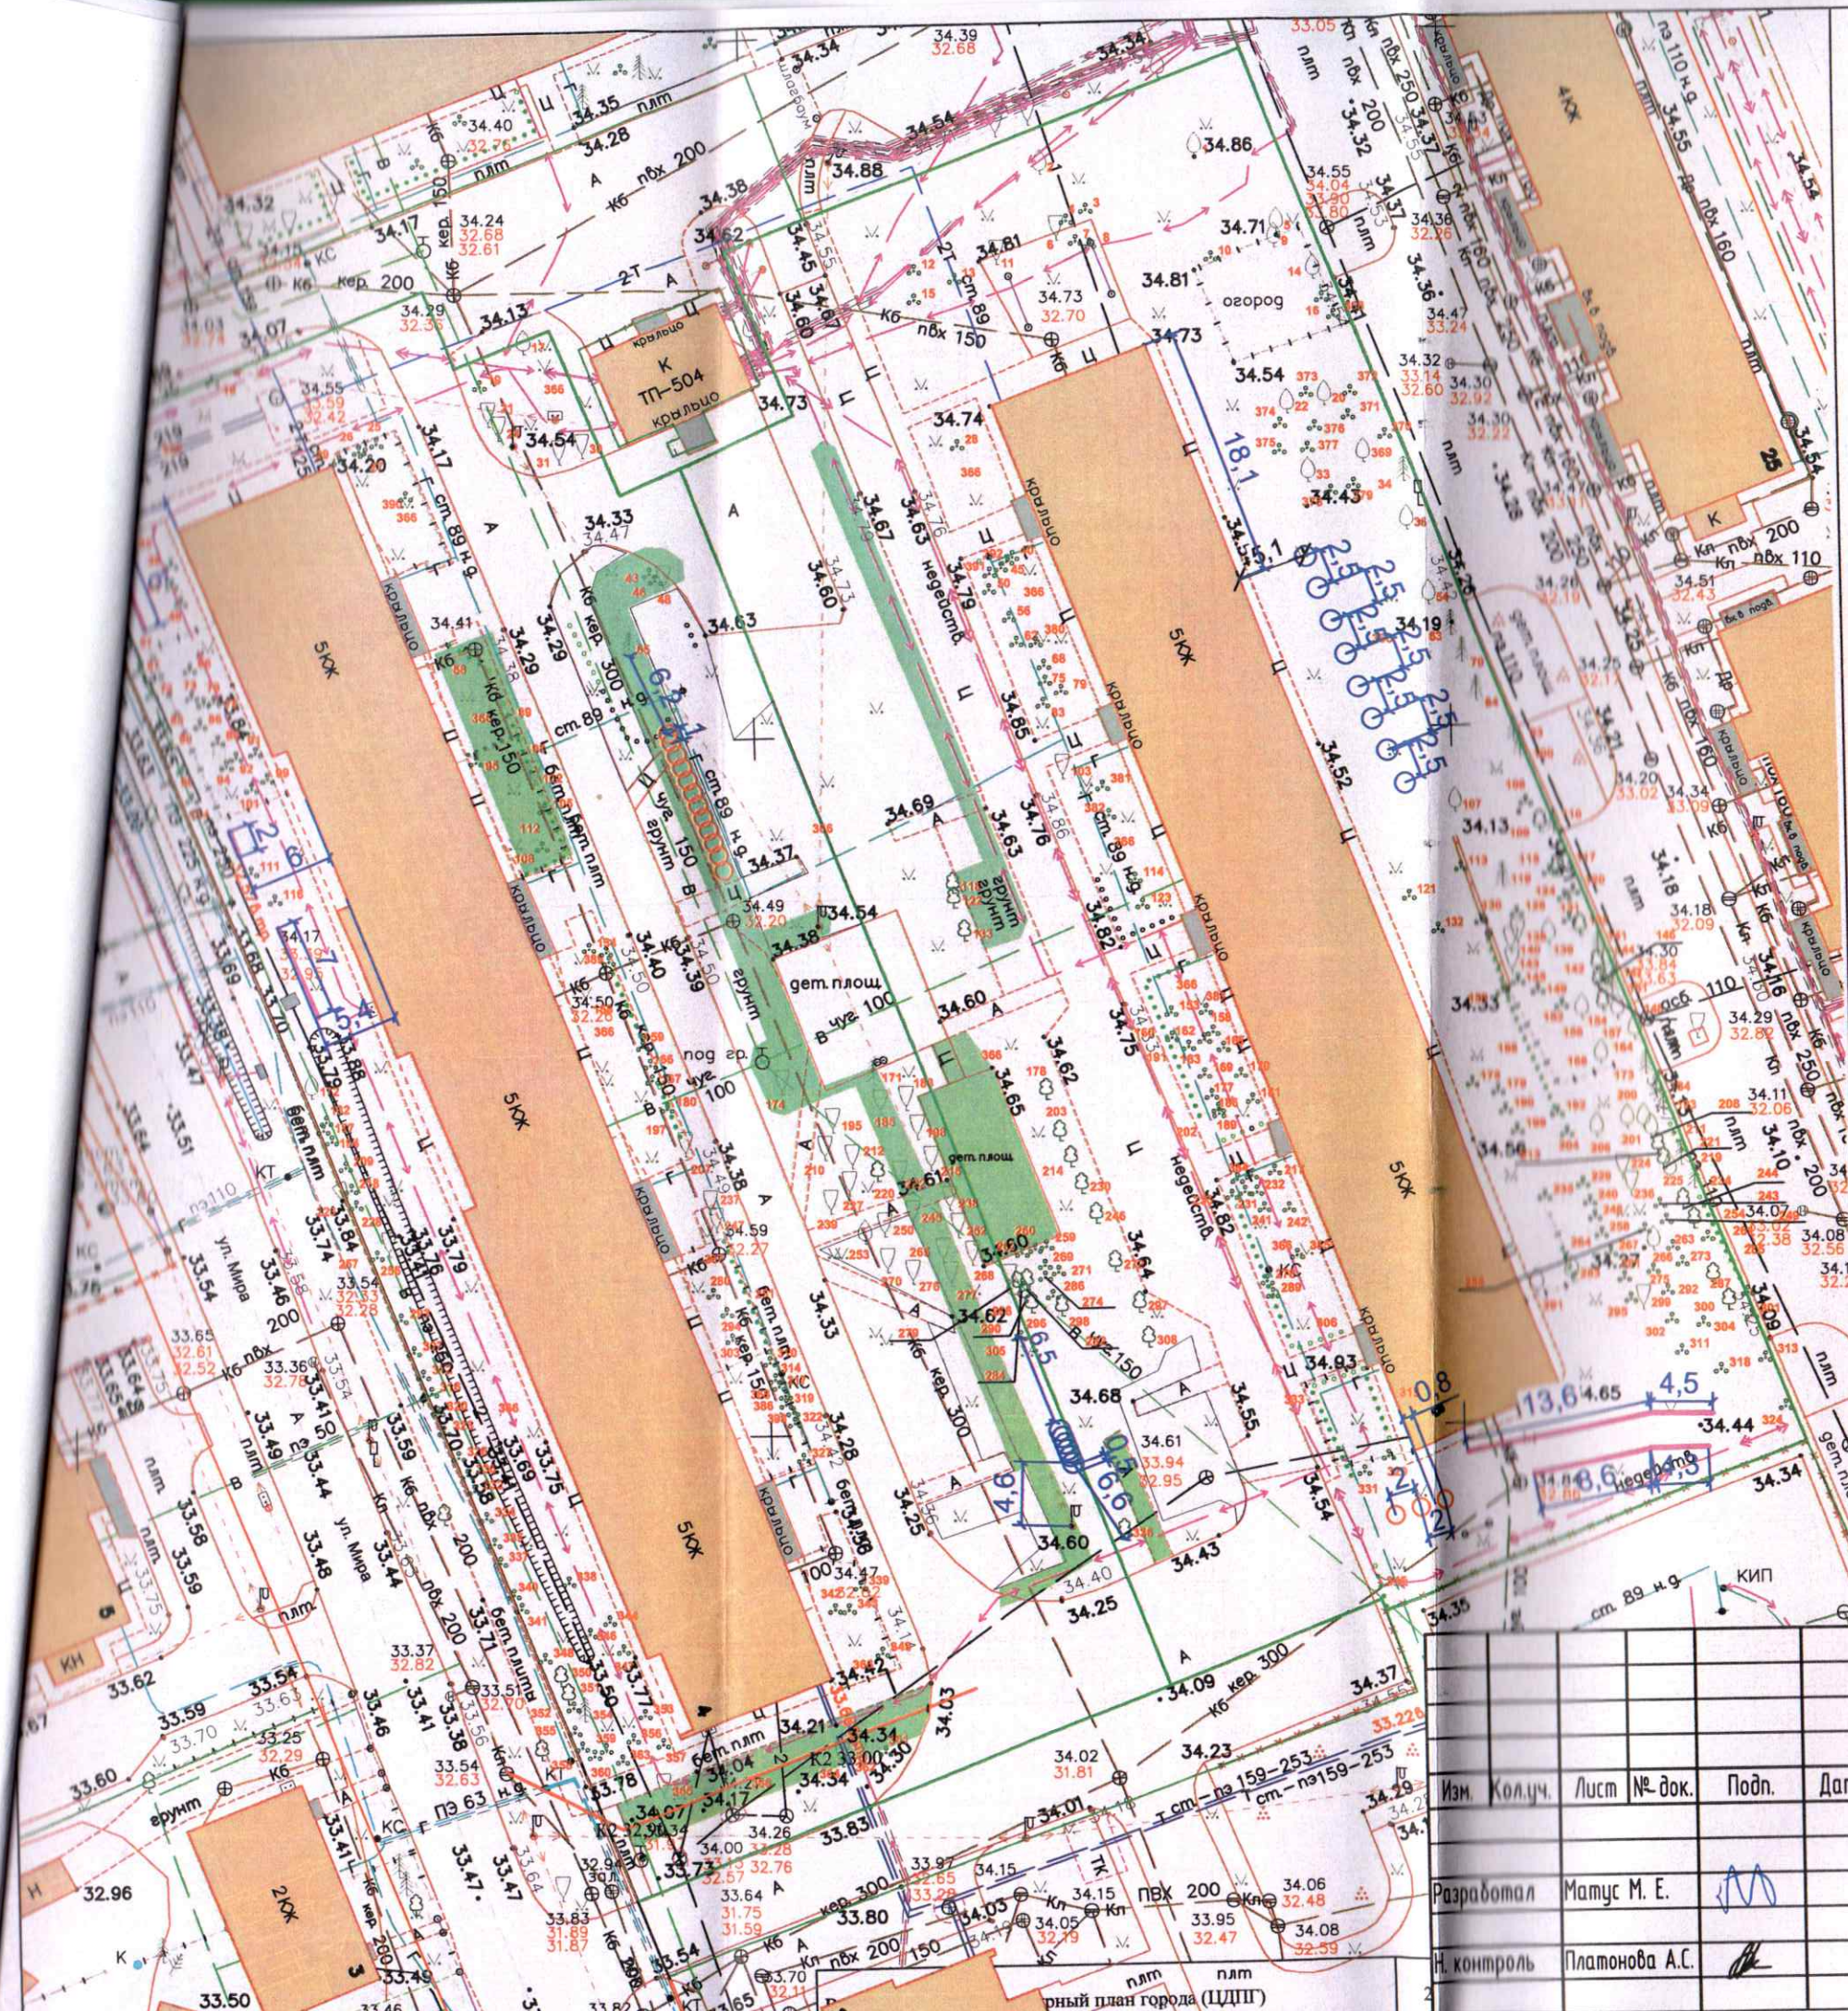

Условные обозначения:

МКД по адресу ул. Мира, д.4 (КН 39:15:120304:566):

- Граб обыкновенный "Фастигиата" (6 шт.)
- Форзиция промежуточная (12 шт.)
- Роза собачья (15,0 п.м./45 шт.)
- Восстанавливаемый газон (97 м.кв.)

МКД по адресу ул. Мира, д.6 (КН 39:15:120304:562):

- Граб обыкновенный "Фастигиата" (8 шт.)
- Форзиция промежуточная (3 шт.)
- Роза собачья (31,0 п.м./92 шт.)
- Восстанавливаемый газон (125 м.кв.)

16-2026

Проект реконструкции зелёных насаждений дворовой территории по адресу:
г. Калининград, ул. Мира, д.д. 4, 6

Изм.	Кол.уч.	Лист	№ док.	Подп.	Дата
Разработал	Матус М. Е.				
Н. контроль	Платонова А.С.				

Посадочный план. Разбивочный план. (М 1:500)

Стадия	Лист	Листов
П	3	3
МКУ "КСЗ"		