

Муниципальное автономное дошкольное образовательное учреждение города Калининграда  
центр развития ребенка — детский сад № 111

Проект реконструкции зелёных насаждений объекта  
МАДОУ ЦРР д/с № 111 по адресу г. Калининград, Ленинский проспект 18А  
(КН 39:15:132317:24)

Проектная документация

Утверждаю:

Заместитель главы  
администрации, председатель  
комитета городского хозяйства и  
строительства администрации  
городского округа  
«Город Калининград»

Согласовано:

Заместитель начальника департамента-  
начальник отдела экологического  
надзора, охраны окружающей среды и  
экологической экспертизы департамента  
охраны окружающей среды и экологического  
надзора

В.Б. Борисов

Е.В. Карандашева

« 02 » \_\_\_\_\_ 2024 г.

« 02 » \_\_\_\_\_ 2024 г.

Калининград  
2024

038-19/у-1  
от 12.01.2024

Взам. инв. №

Подп. и дата

Инв. № подл.

## ПОЯСНИТЕЛЬНАЯ ЗАПИСКА

В соответствии с согласованной перечетной ведомостью зеленых насаждений от 18.12.2023 г. № ПВ-137 в границах земельного участка по адресу г. Калининград, пр-т Ленинский, 18А (КН 39:15:132317:24) планируется в рамках проведения реконструкции зеленых насаждений вырубка 1 (одного) дерева береза повислая (соответствует 2 группе ценности (ценная), экологическая ценность 10 баллов), площадь вырубаемого зеленого насаждения 12 м<sup>2</sup> и уничтожение 141 кв.м газона и иной травянистой растительности. Общая площадь уничтожаемых зеленых насаждений составляет 153 кв.м.

В соответствии с Законом Калининградской области № 100 от 21.12.2006 «Об охране зеленых насаждений» данным проектом взамен вырубаемого зеленого насаждения и травянистой растительности предусматривается реконструкция зеленых насаждений по адресу г. Калининград, пр-т Ленинский, 18А (КН 39:15:132317:24) посадкой 1 (одного) саженца сосны обыкновенной (экологическая ценность 11 баллов) и обустройство 158,25 кв.м. газона, согласно постановления Правительства Калининградской области от 05.10.2022 № 521 «Об определении экологической ценности видов (пород) зеленых насаждений и правил замены видов (пород) зеленых насаждений при проведении компенсационного озеленения на территории Калининградской области.

Согласно постановлению Правительства Калининградской области № 520 «О внесении изменений в постановление Правительства Калининградской области от 19 марта 2007 № 118 «Об определении нормативов и порядка исчисления компенсационной стоимости зеленых насаждений на территории Калининградской области» высаживаемая порода дерева соответствует 1 группе ценности (ценная).

Реконструкцию зеленых насаждений выполнить в соответствии с требованиями СП 42.13330.2016 «Планировка и застройка городских и сельских поселений», Правил благоустройства территории городского округа «Город Калининград», утвержденных решением городского Совета депутатов Калининграда от 30.06.2021 № 182, Правил создания, охраны и содержания зеленых насаждений в городах Российской Федерации, утвержденных приказом Государственного Комитета Российской Федерации по строительству и жилищно-коммунальному комплексу от 15.12.1999 № 153, в срок до 10.09.2024 г.

Место посадки зеленых насаждений представлено на посадочном плане.

Посадочный материал должен быть только из питомника и соответствовать требованиям п. 5.9 Порядка выдачи разрешительной документации на вырубку

							Лист
Изм.	Кол. уч.	Лист	№ док.	Подп.	Дата		3

(снос), обрезку и/или пересадку зеленых насаждений на территории городского округа «Город Калининград», утвержденного решением городского Совета депутатов Калининграда № 42 от 04.03.2020.

№ п.п.	Наименование вида	Ед. изм.	Кол-во	Возраст, лет	Параметры саженцев, не менее
1.	Сосна обыкновенная	шт	1	12	Высота – 1,2 м
2.	Газон	Кв. м.	141	-	
ИТОГО:		1 дерево 141 кв.м газона			

Саженец дерева для посадки должен быть с закрытой корневой системой, иметь ровный прямой ствол, здоровую, нормально развитую корневую систему с хорошо выраженной скелетной частью, симметричную крону, очищенную от сухих и поврежденных ветвей. На саженце не должно быть механических повреждений и признаков повреждения болезнями и вредителями.

При посадке дерева в посадочную яму предусмотреть внесение растительной земли не менее 50% объема посадочной ямы.

После посадки организовать механическое закрепление («заякоривание») высаженного дерева комплектом из 3-х кольев и подвязывание его к кольям с креплением 3-мя растяжками из тканевой ленты шириной не менее 3 см. Для мягкой манжеты-прокладки использовать мешковину. Диаметр окоренных импрегнированных кольев – не менее 5 см, высота – не менее 1,5 м над уровнем земли после установки (общая высота – не менее 2,0 м).


Кроме того, сформировать приствольную лунку диаметром не менее 0,5 м для выполнения полива и установить защитную манжету для предохранения саженцев от механических повреждений при окосе.

Обустройство газона (158,25 кв.м.) выполнить по адресу г. Калининград, пр-т Ленинский, 18А (КН 39:15:132317:24) по спланированной поверхности земельного участка с внесением растительного грунта и минеральных удобрений (N, P, K) способом посева травосмеси (состав: 50% мятлик луговой, 50 % клевер белый) и нормой посева 40 г/кв.м.

Посадку и дальнейший уход за высаженным зеленым насаждением необходимо организовать в соответствии с Правилами создания, охраны и содержания зеленых насаждений в городах Российской Федерации (МДС 13-5.2000).

Изм.	Кол. уч.	Лист	№ док.	Подп.	Дата	Лист ⚡

общий план, разбивочный план М 1:500

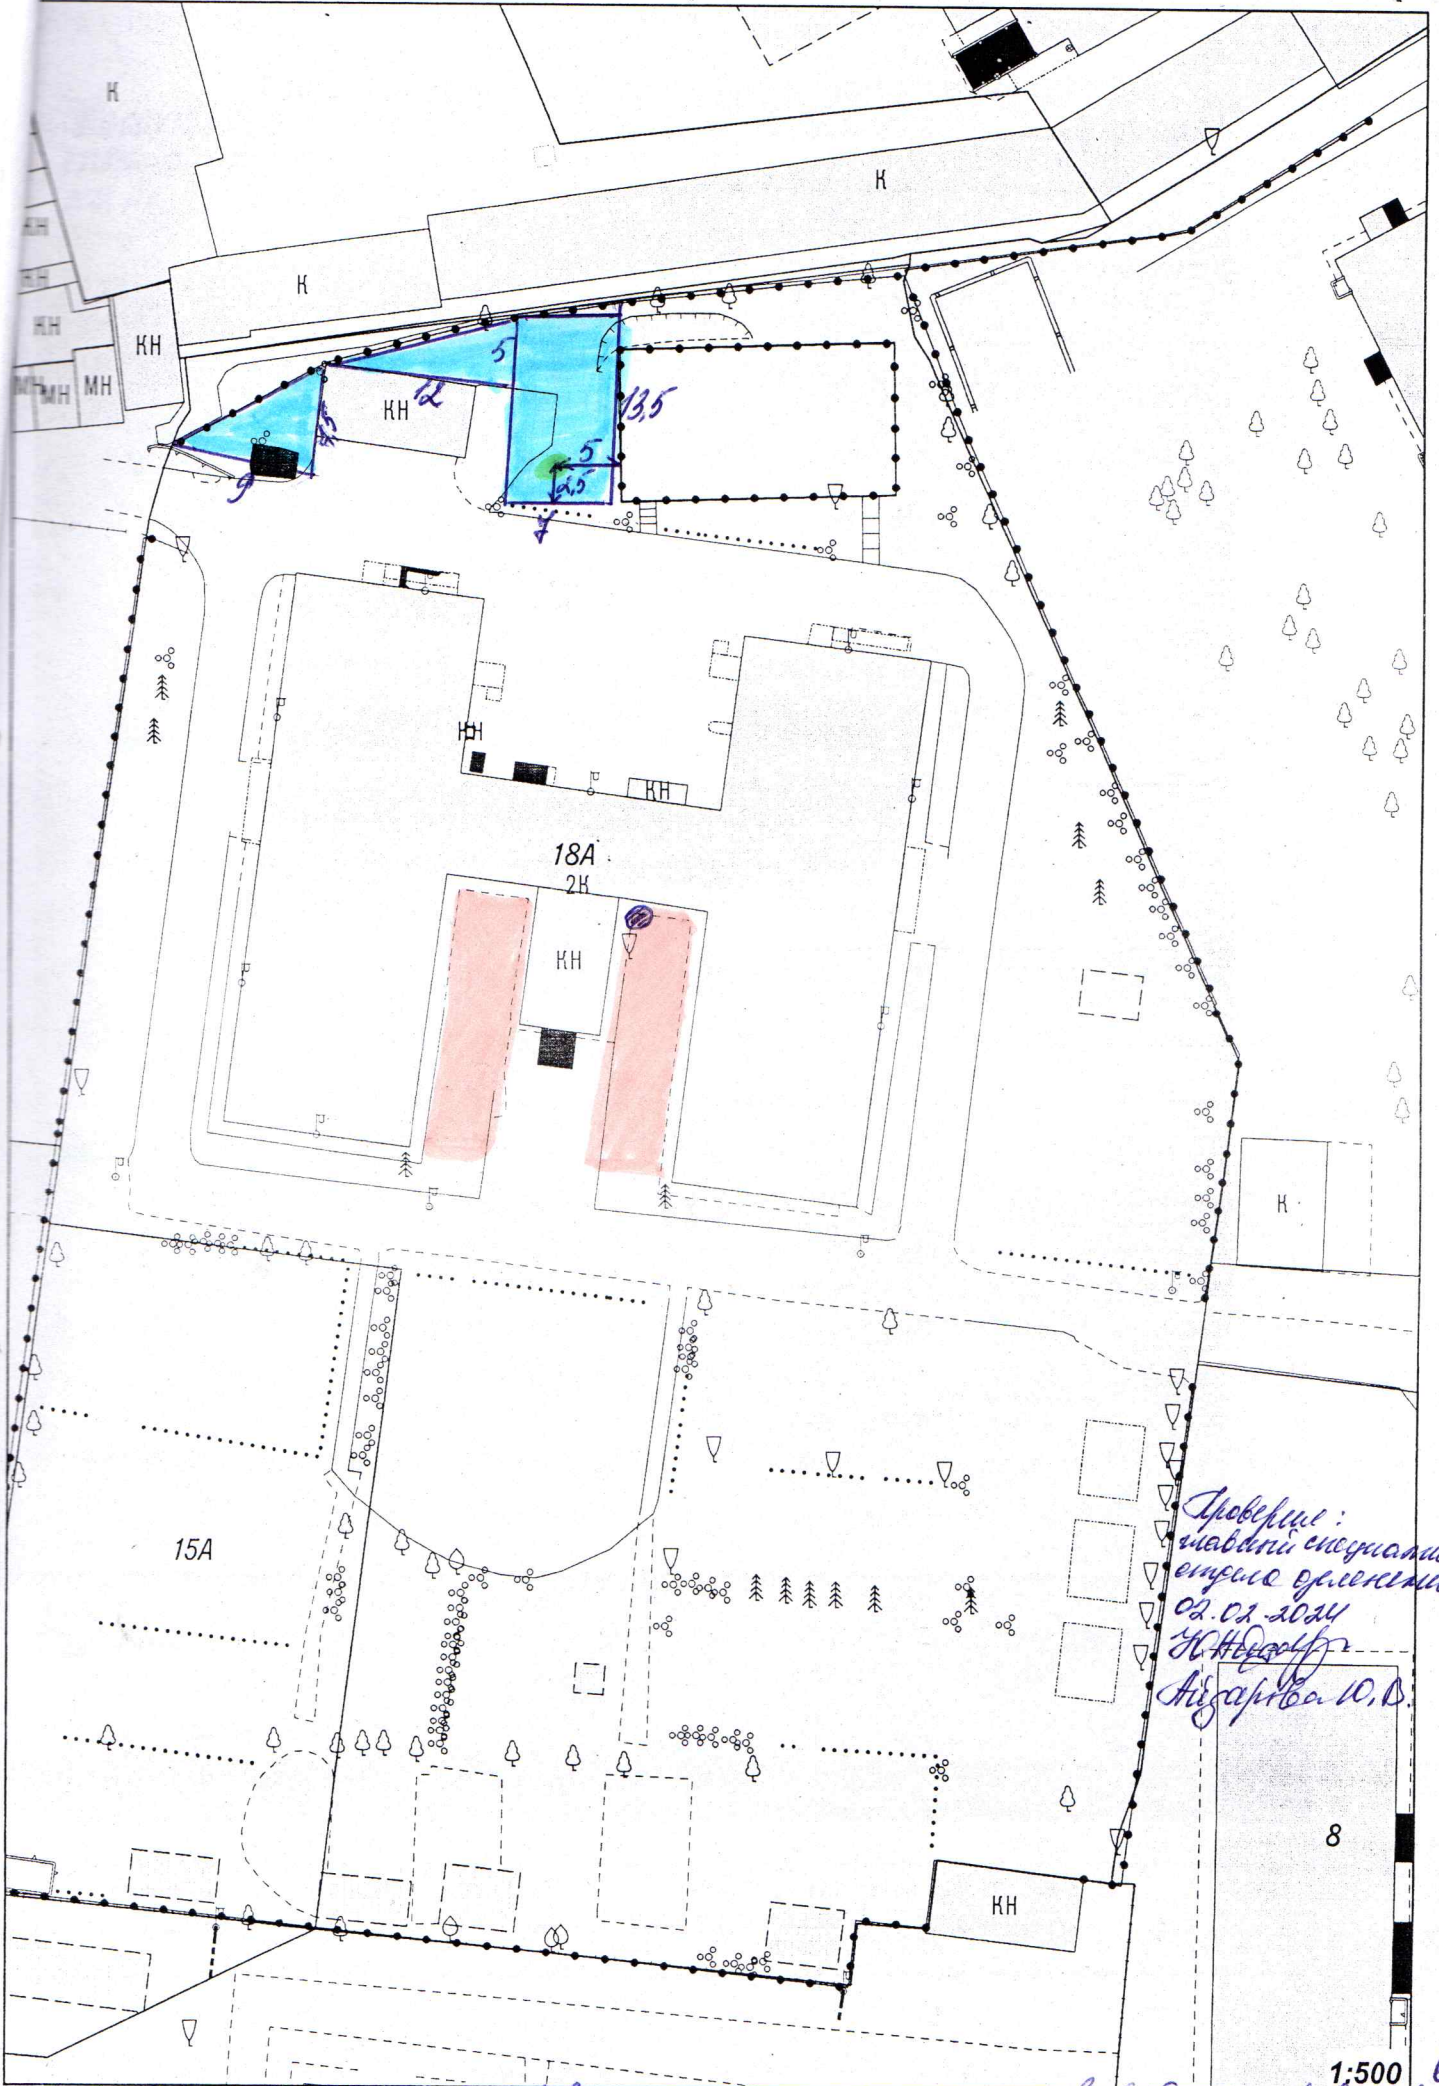

Проверил:  
 главный инженер  
 отдела проектирования  
 С.С. Савин  
 Ю.И. Савин  
 Н.В. Савин

● - место размещения ИТБ в газоне  
 ● - место размещения 18,25 в газоне

● - место выгрузки и сброса  
 ● - место посадки 19 шт. (в газоне)